



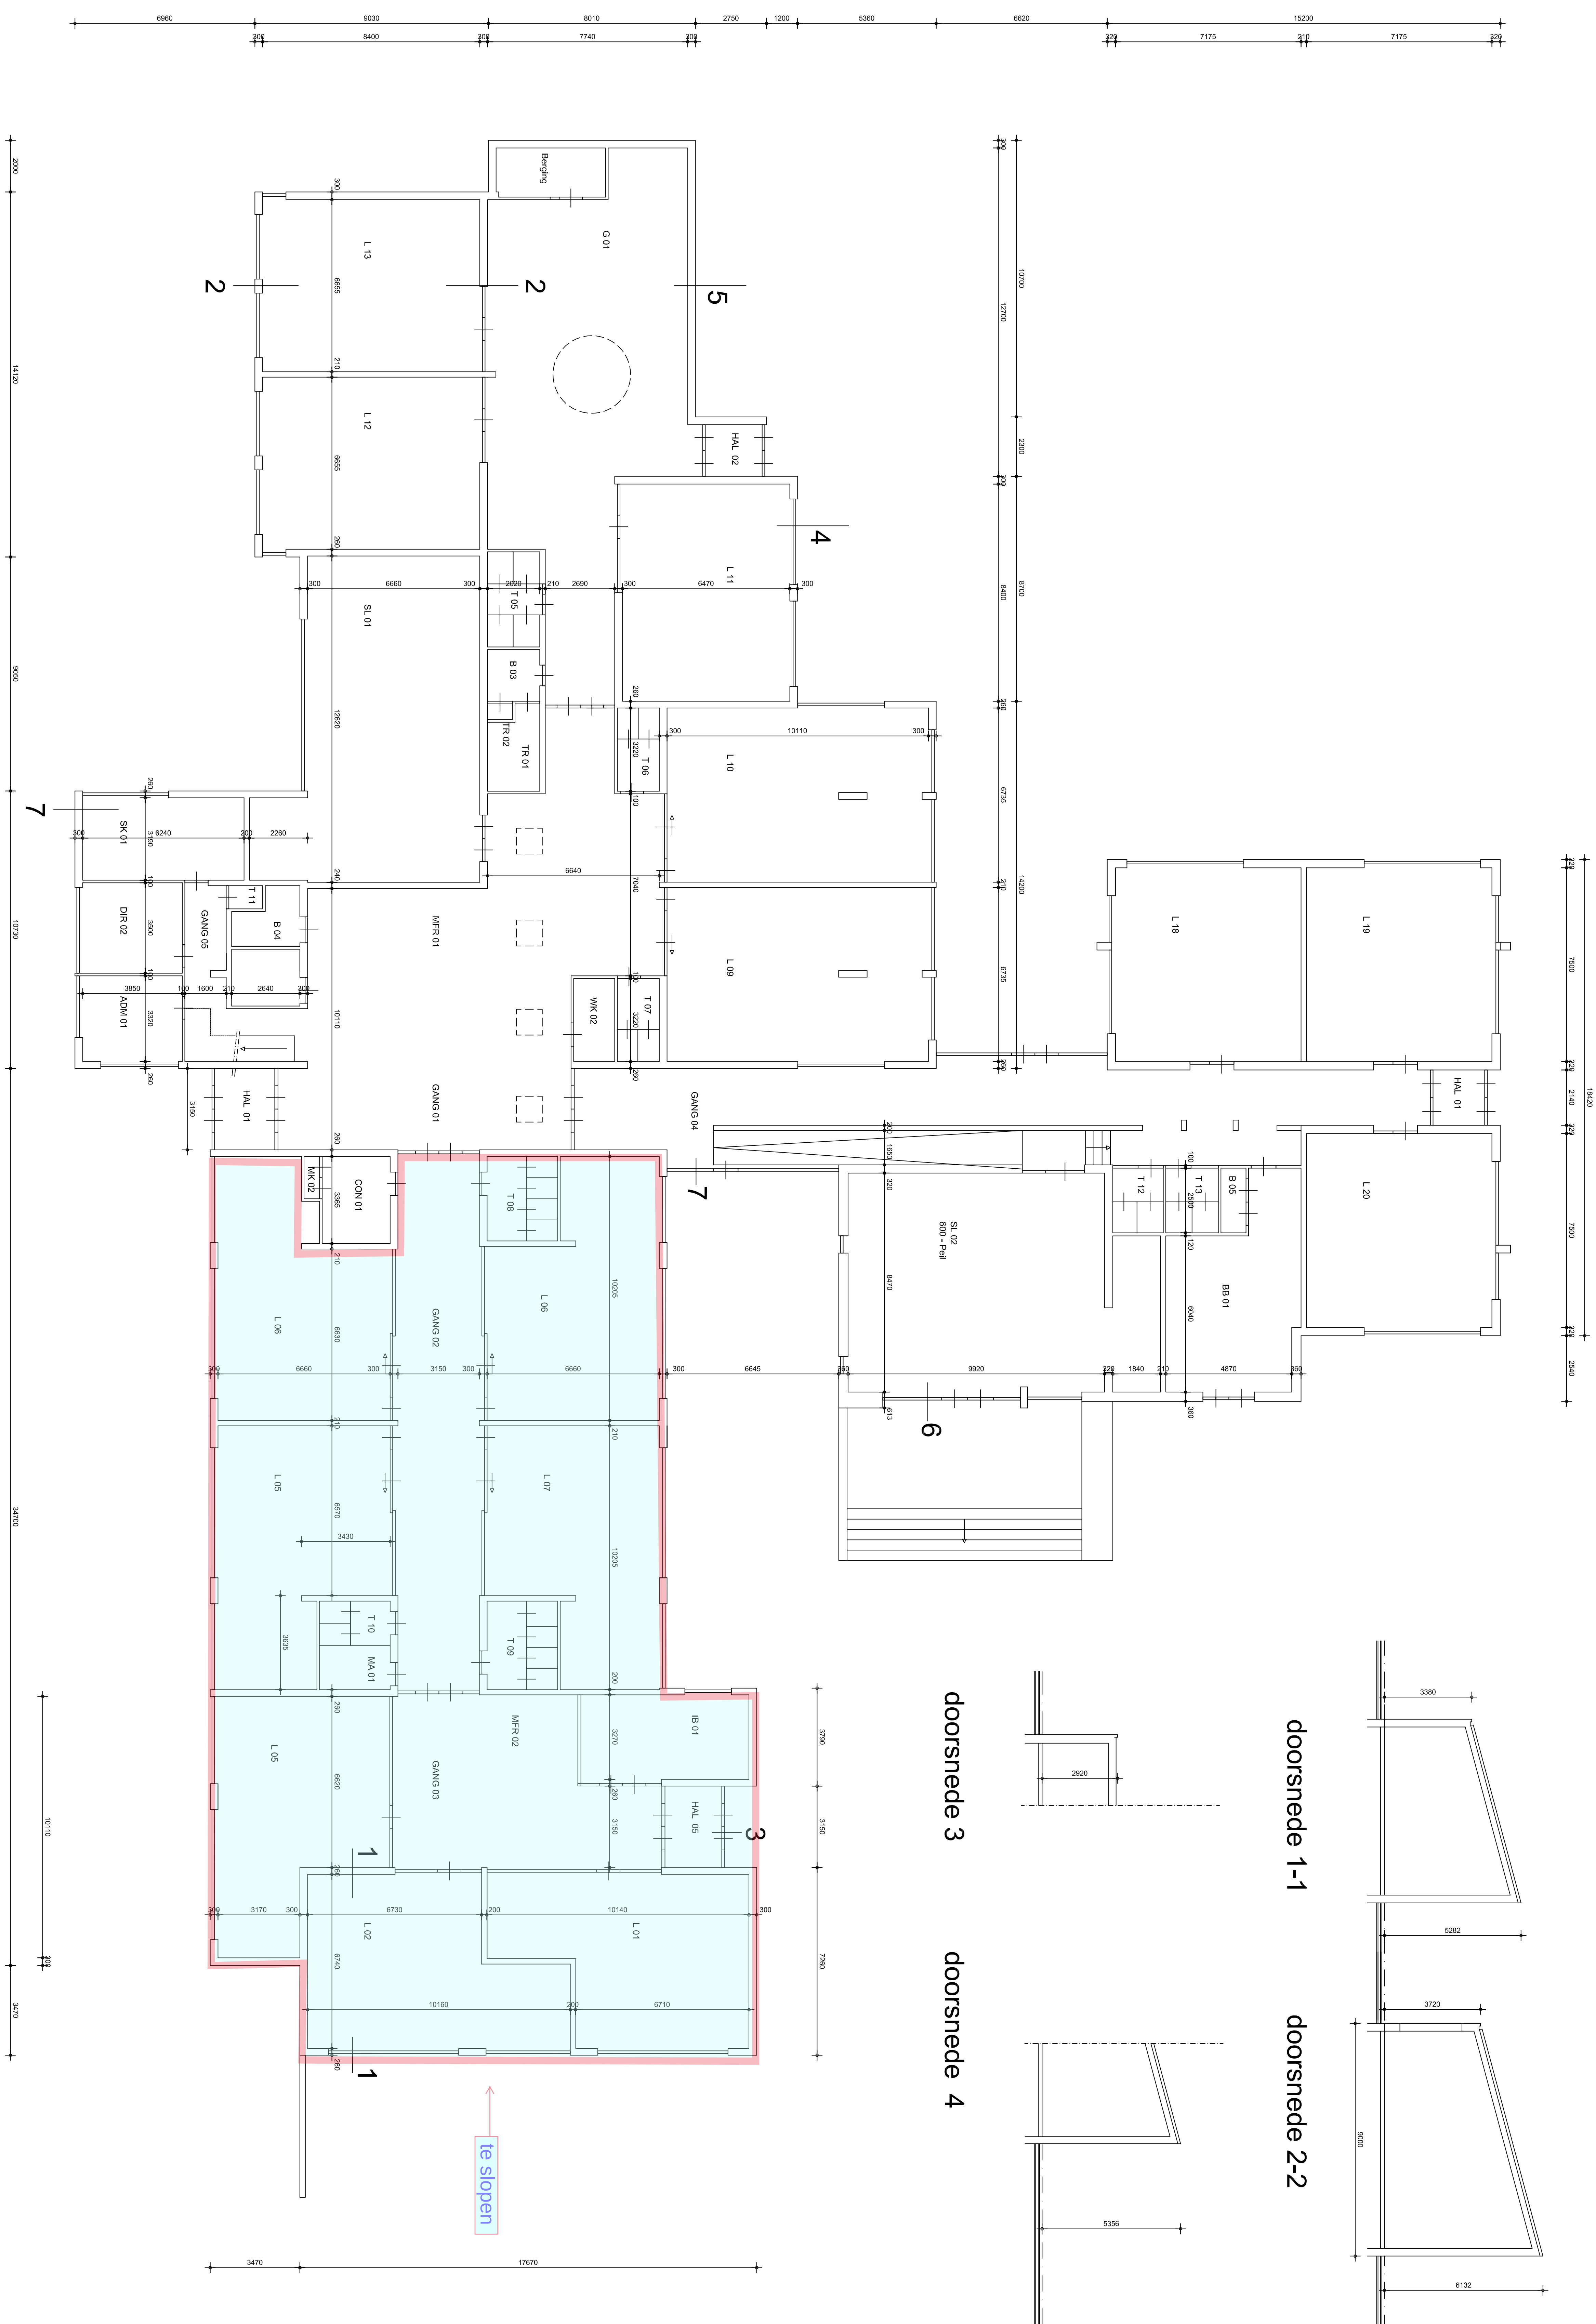

plattegrond

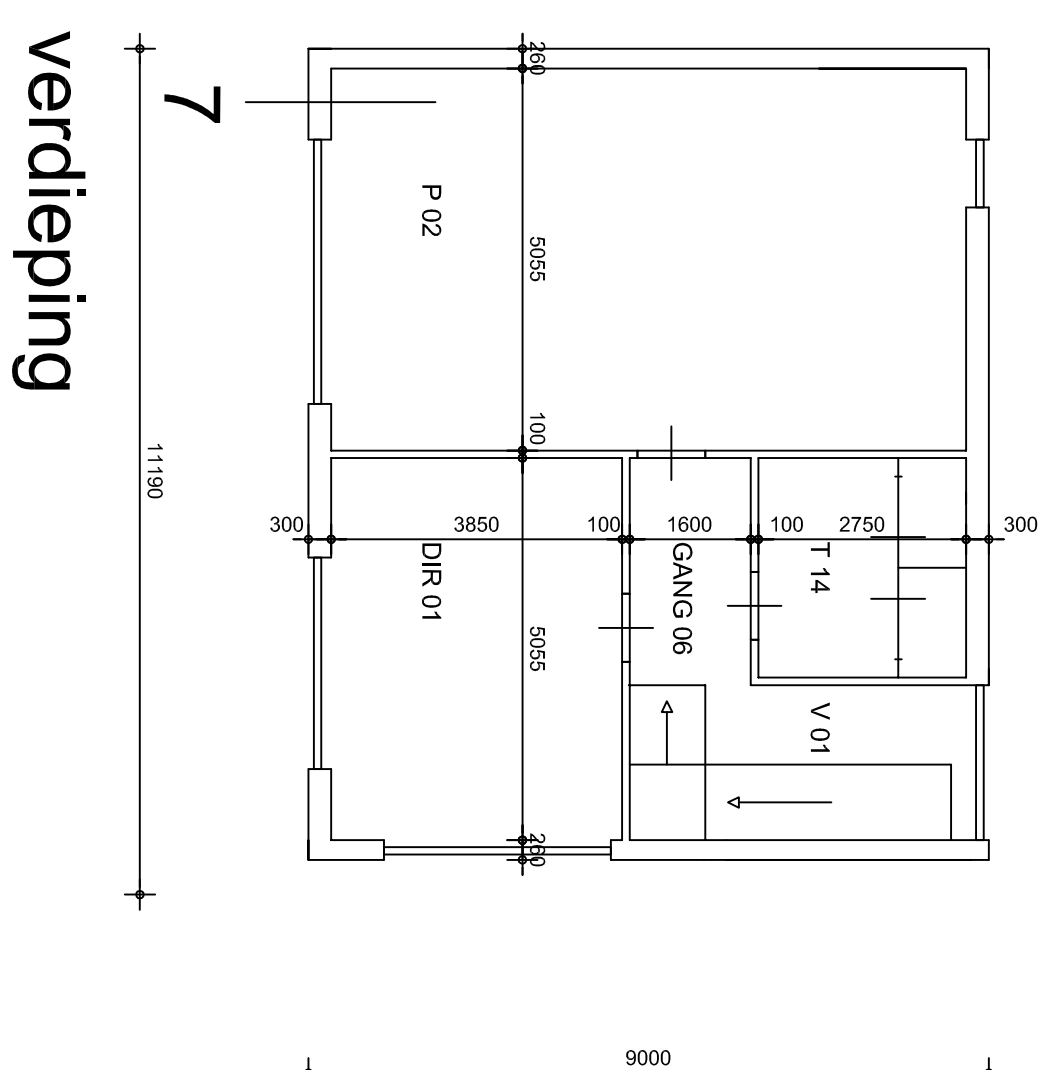

verdieping

Project: gedeeltelijke sloop schoolgebouw

Basisschool D'n Heiakker
Patrijs 33
5754 DJ Deume

5754 DJ Deurne

5754 DJ Deurne

Opdrachtgever:

Opdrachtgever:

onderwerp:

Begane grond en doorsnede

Datum
Schaal

Datum
Schaal

Project nummer

Project nummer

11