

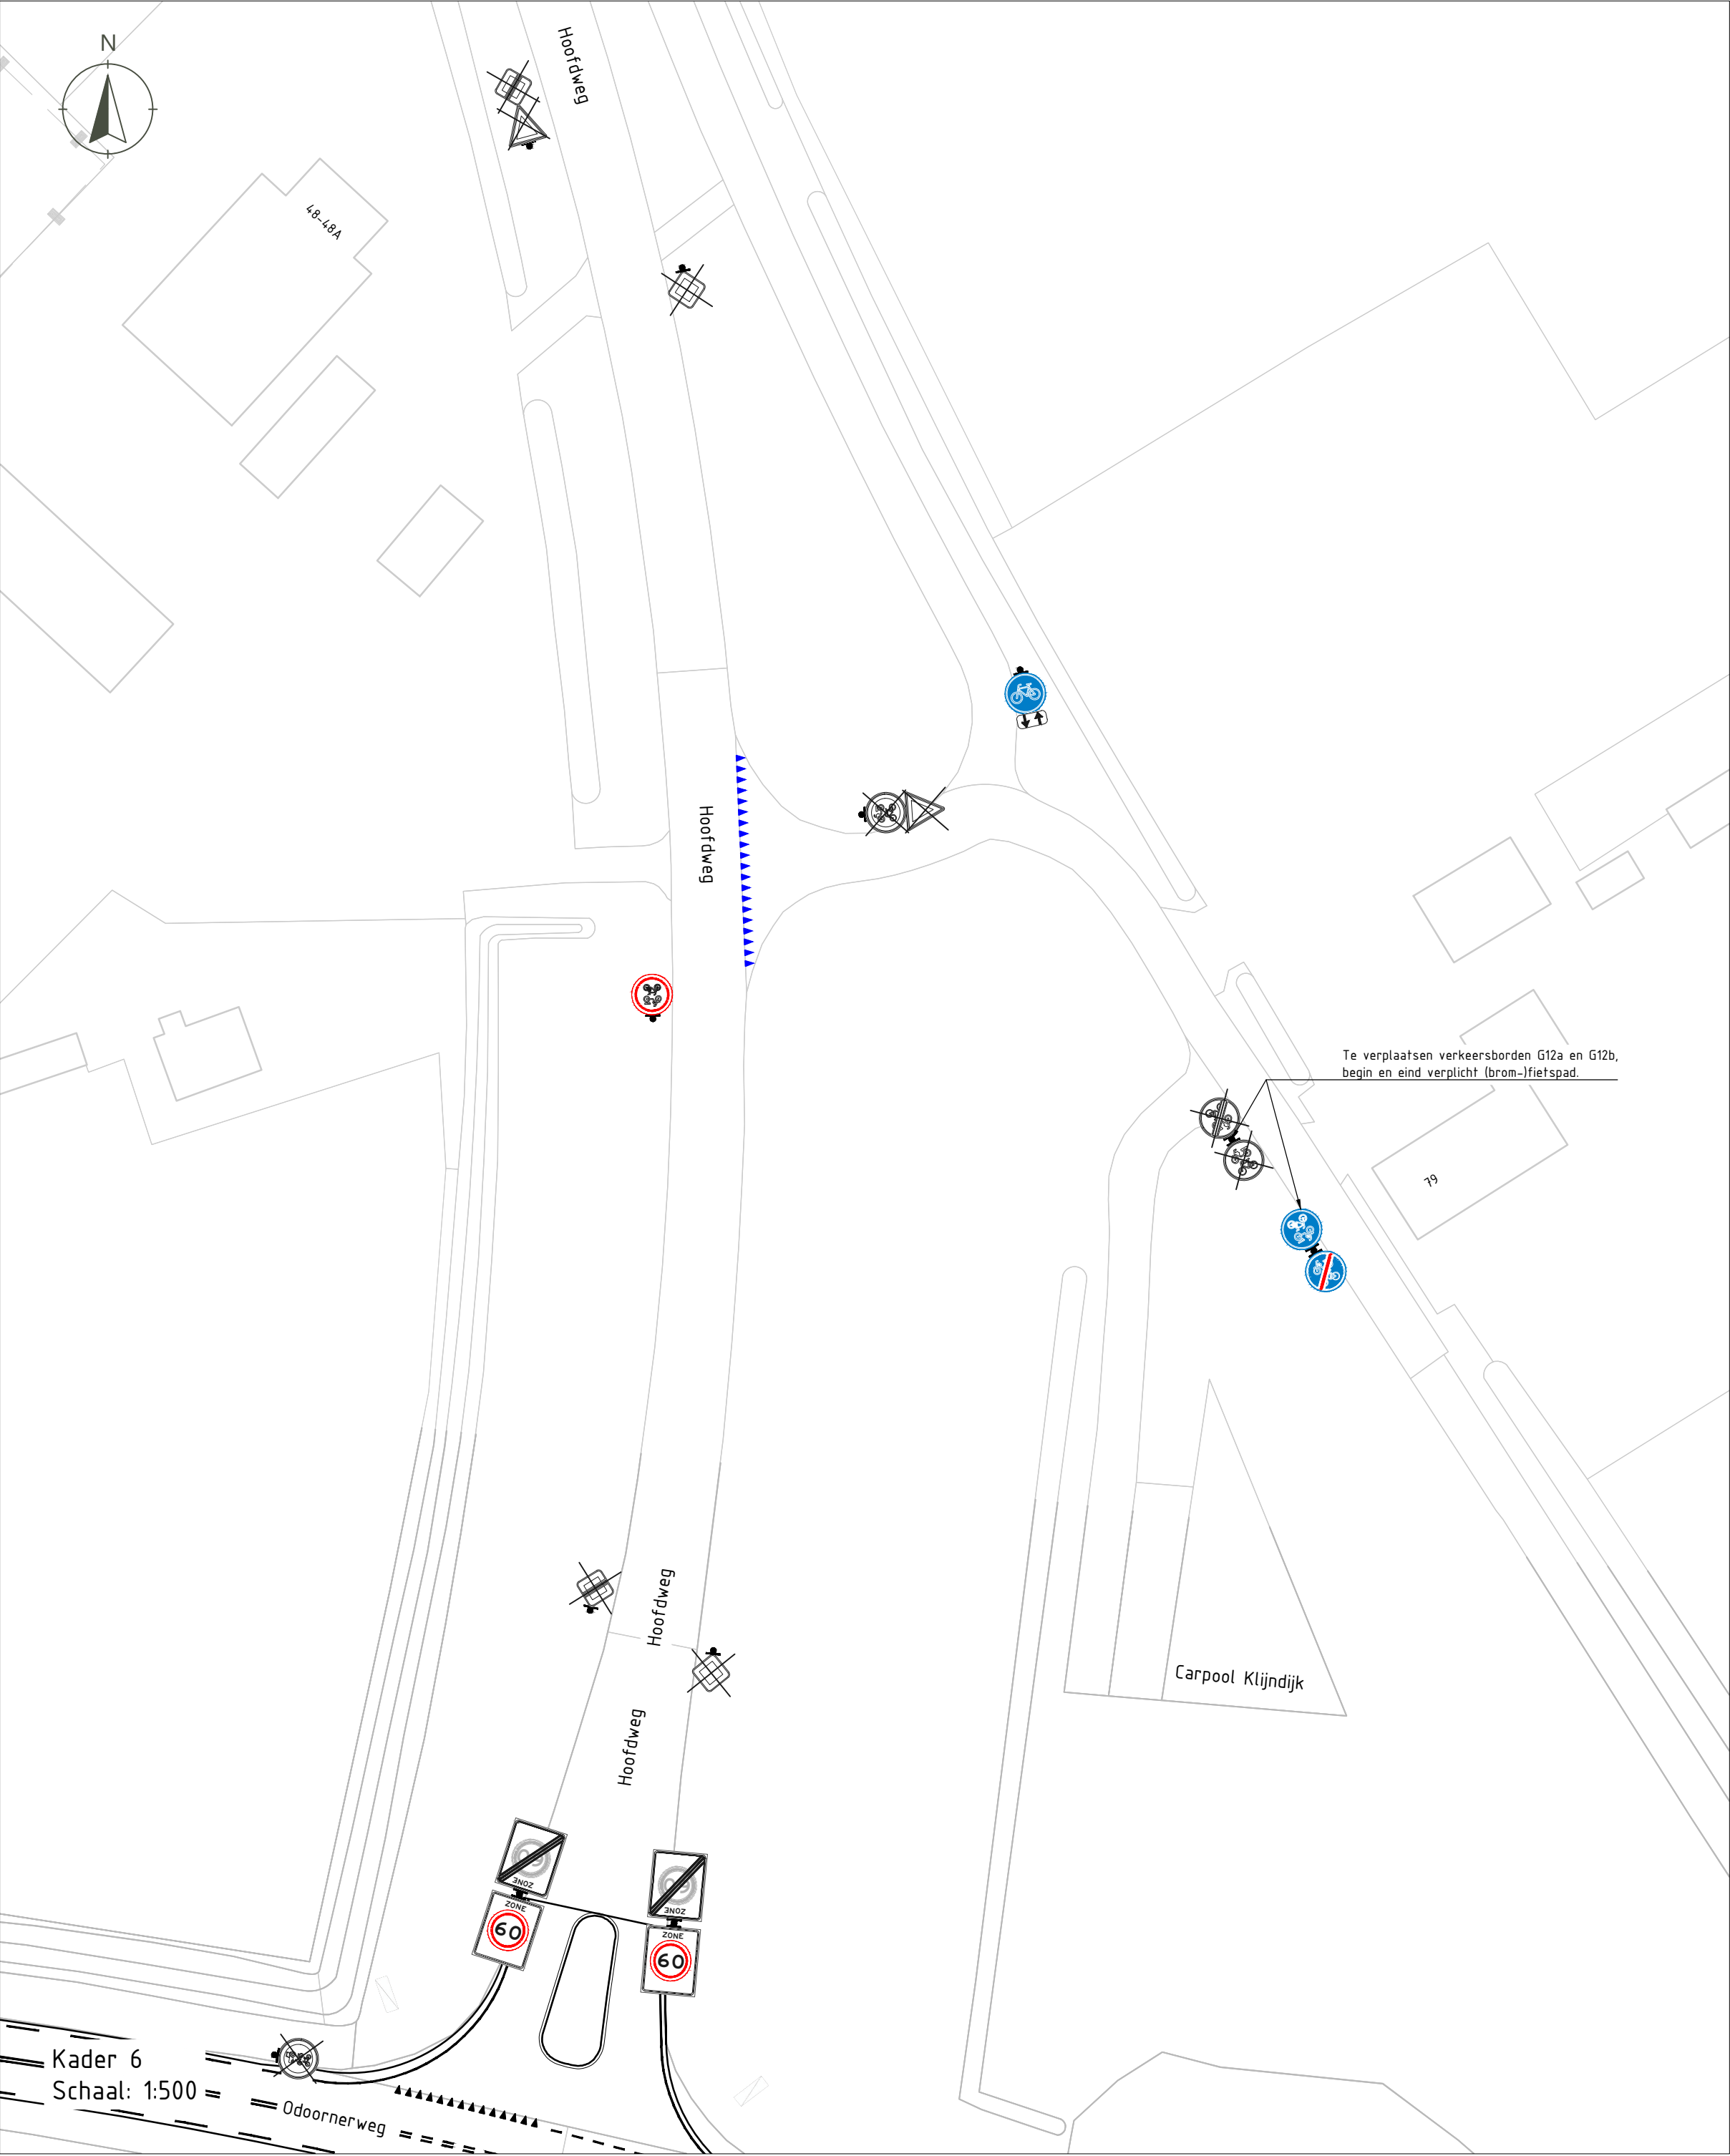
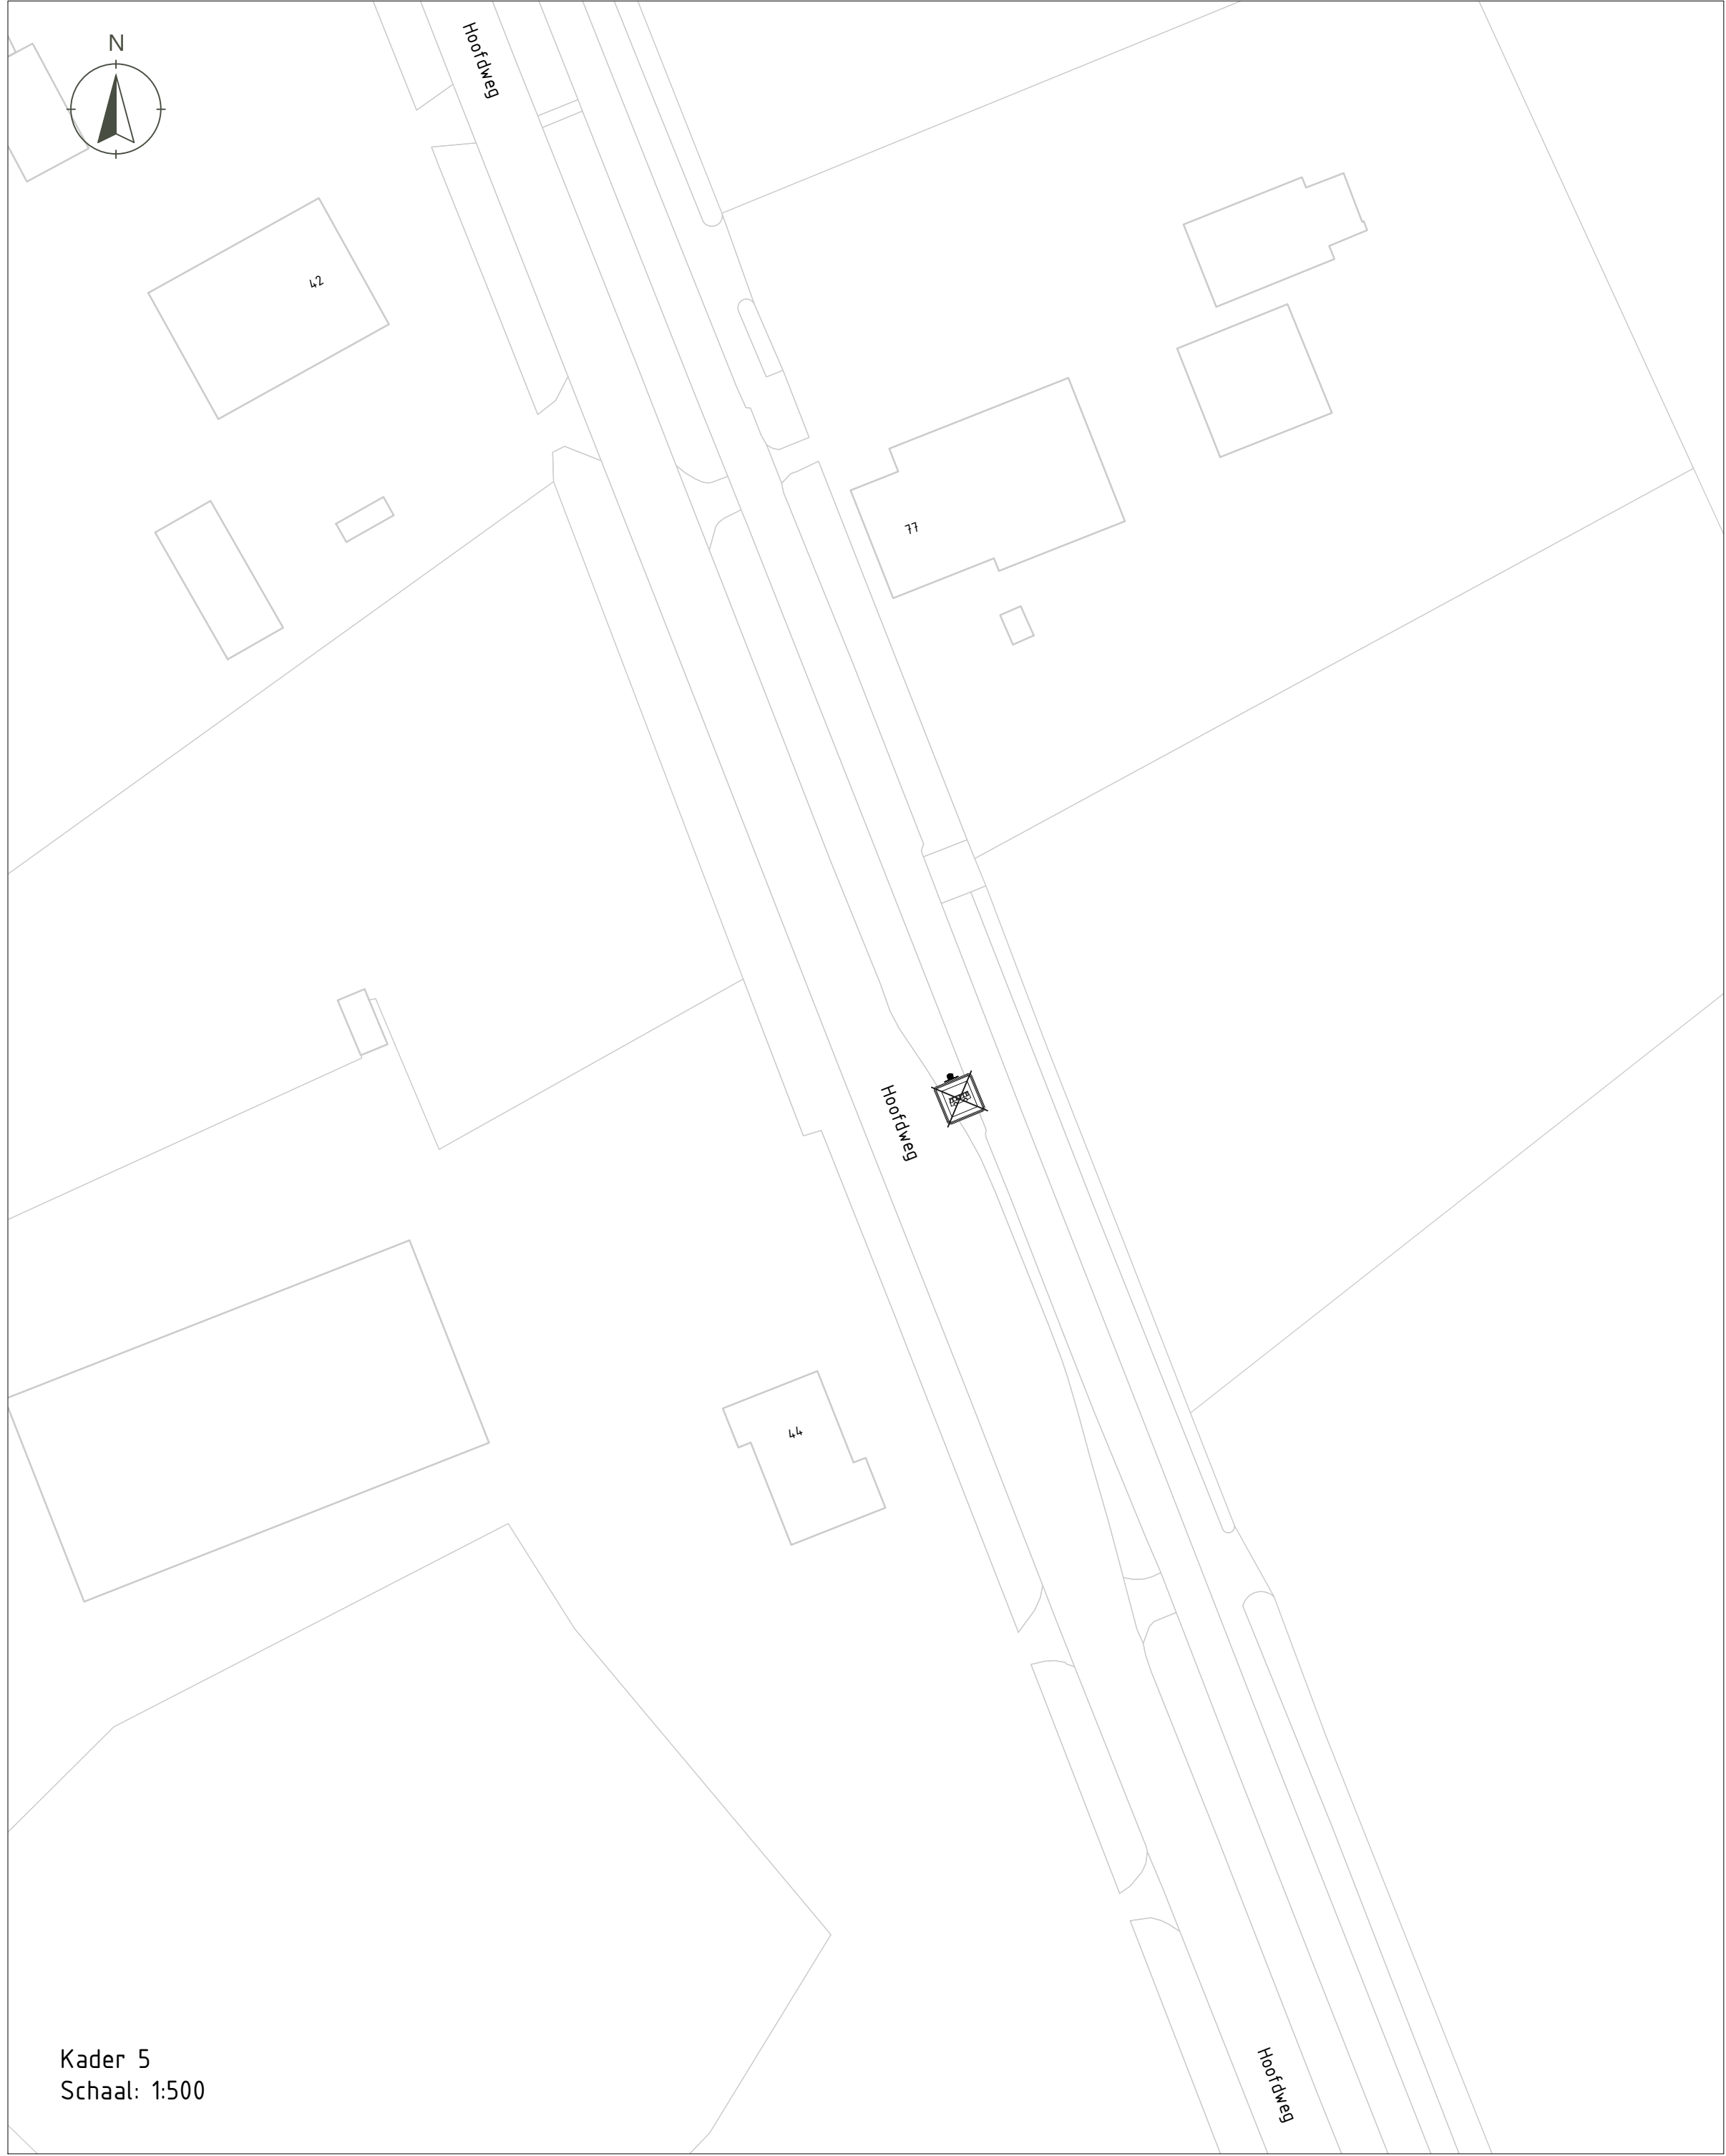
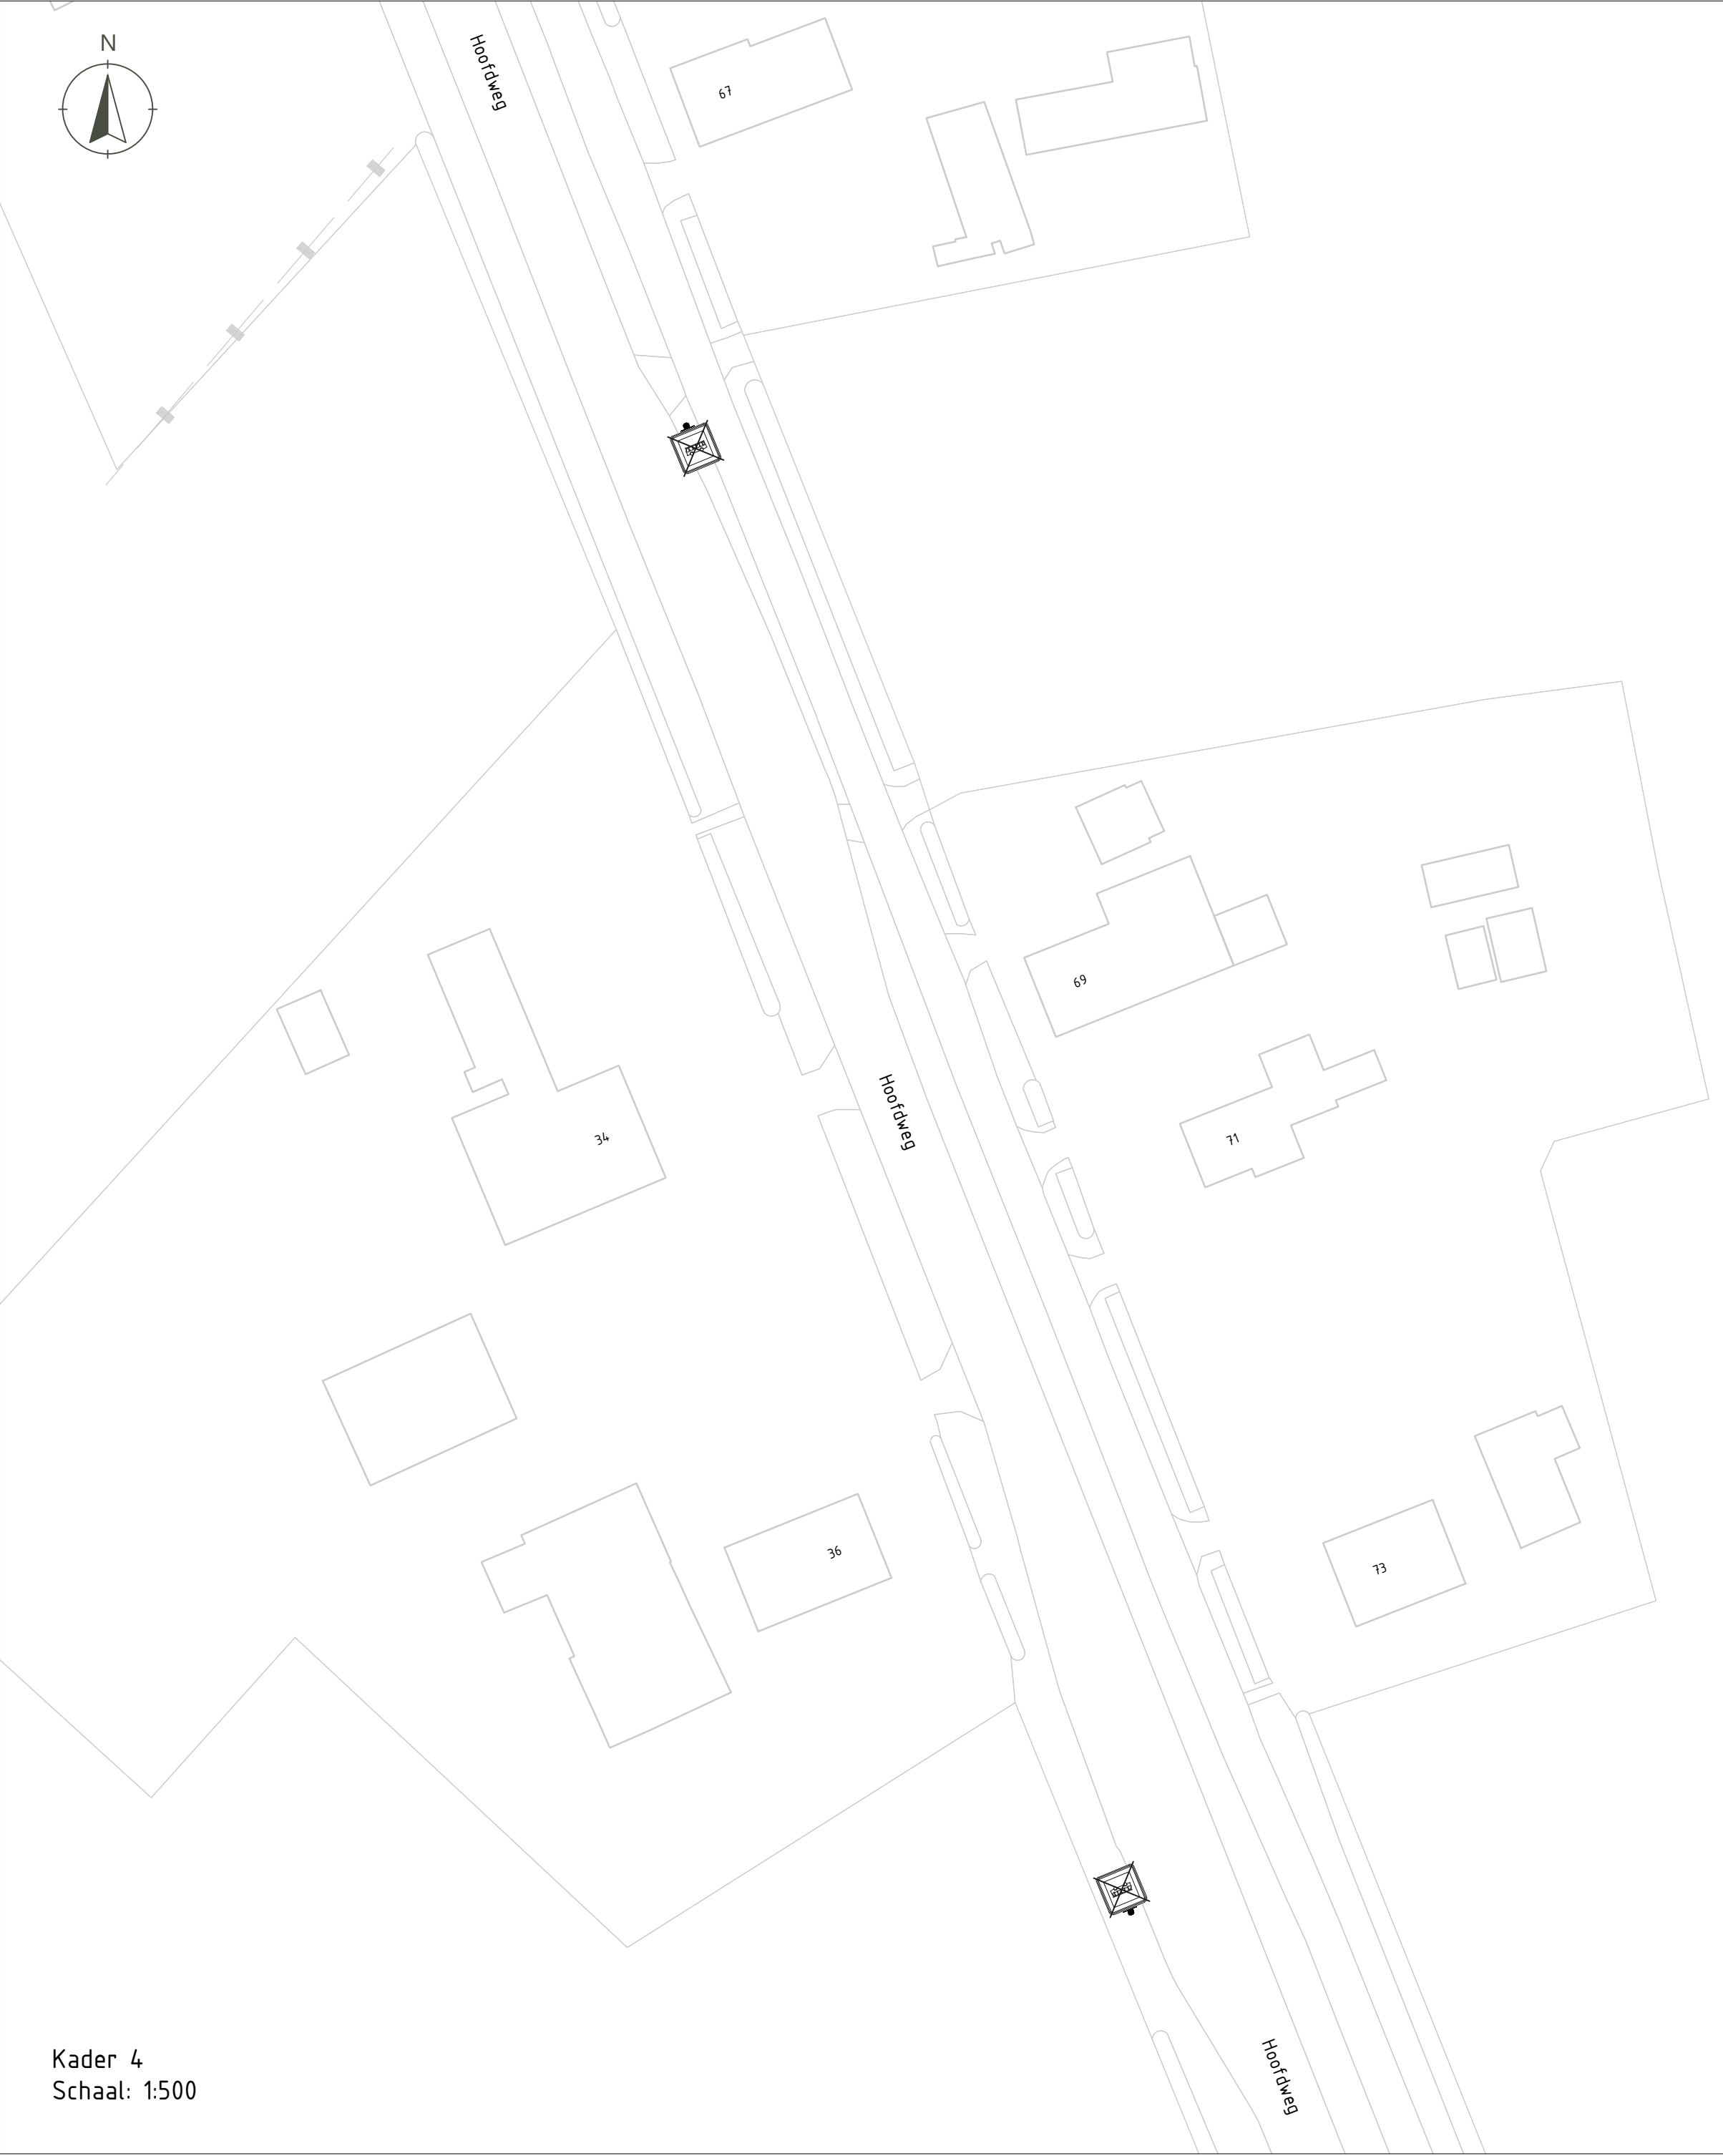
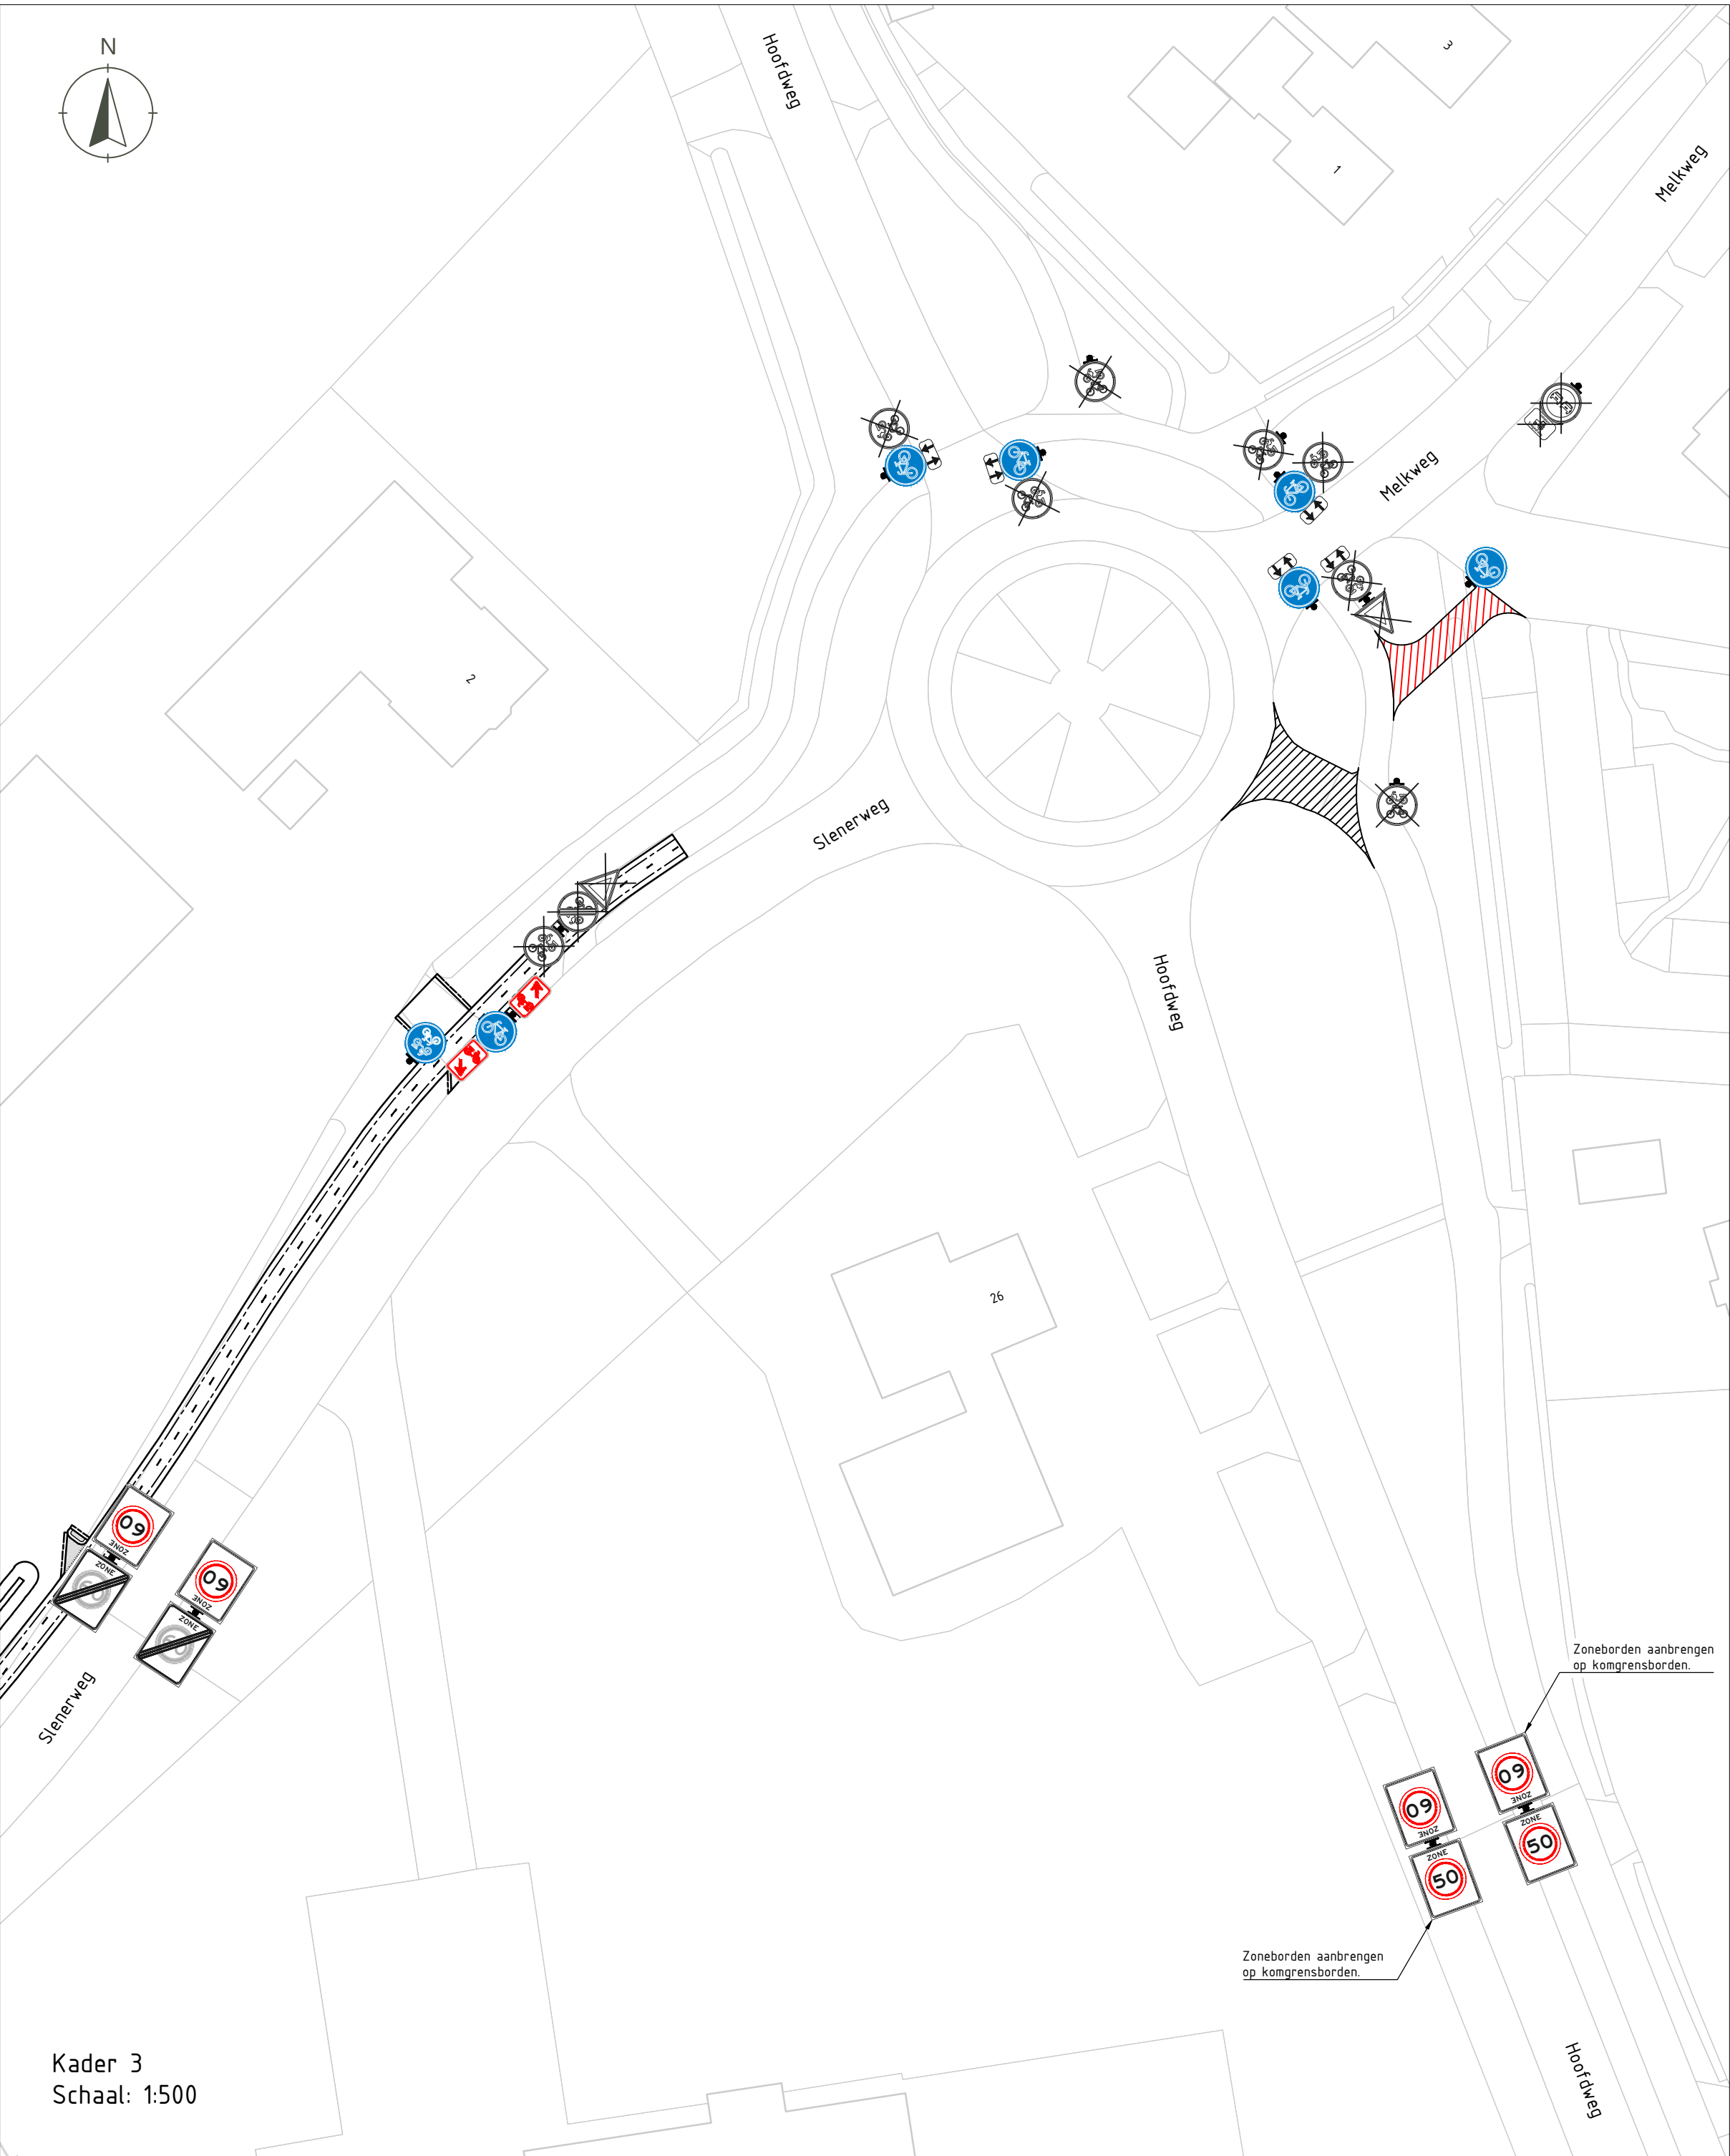
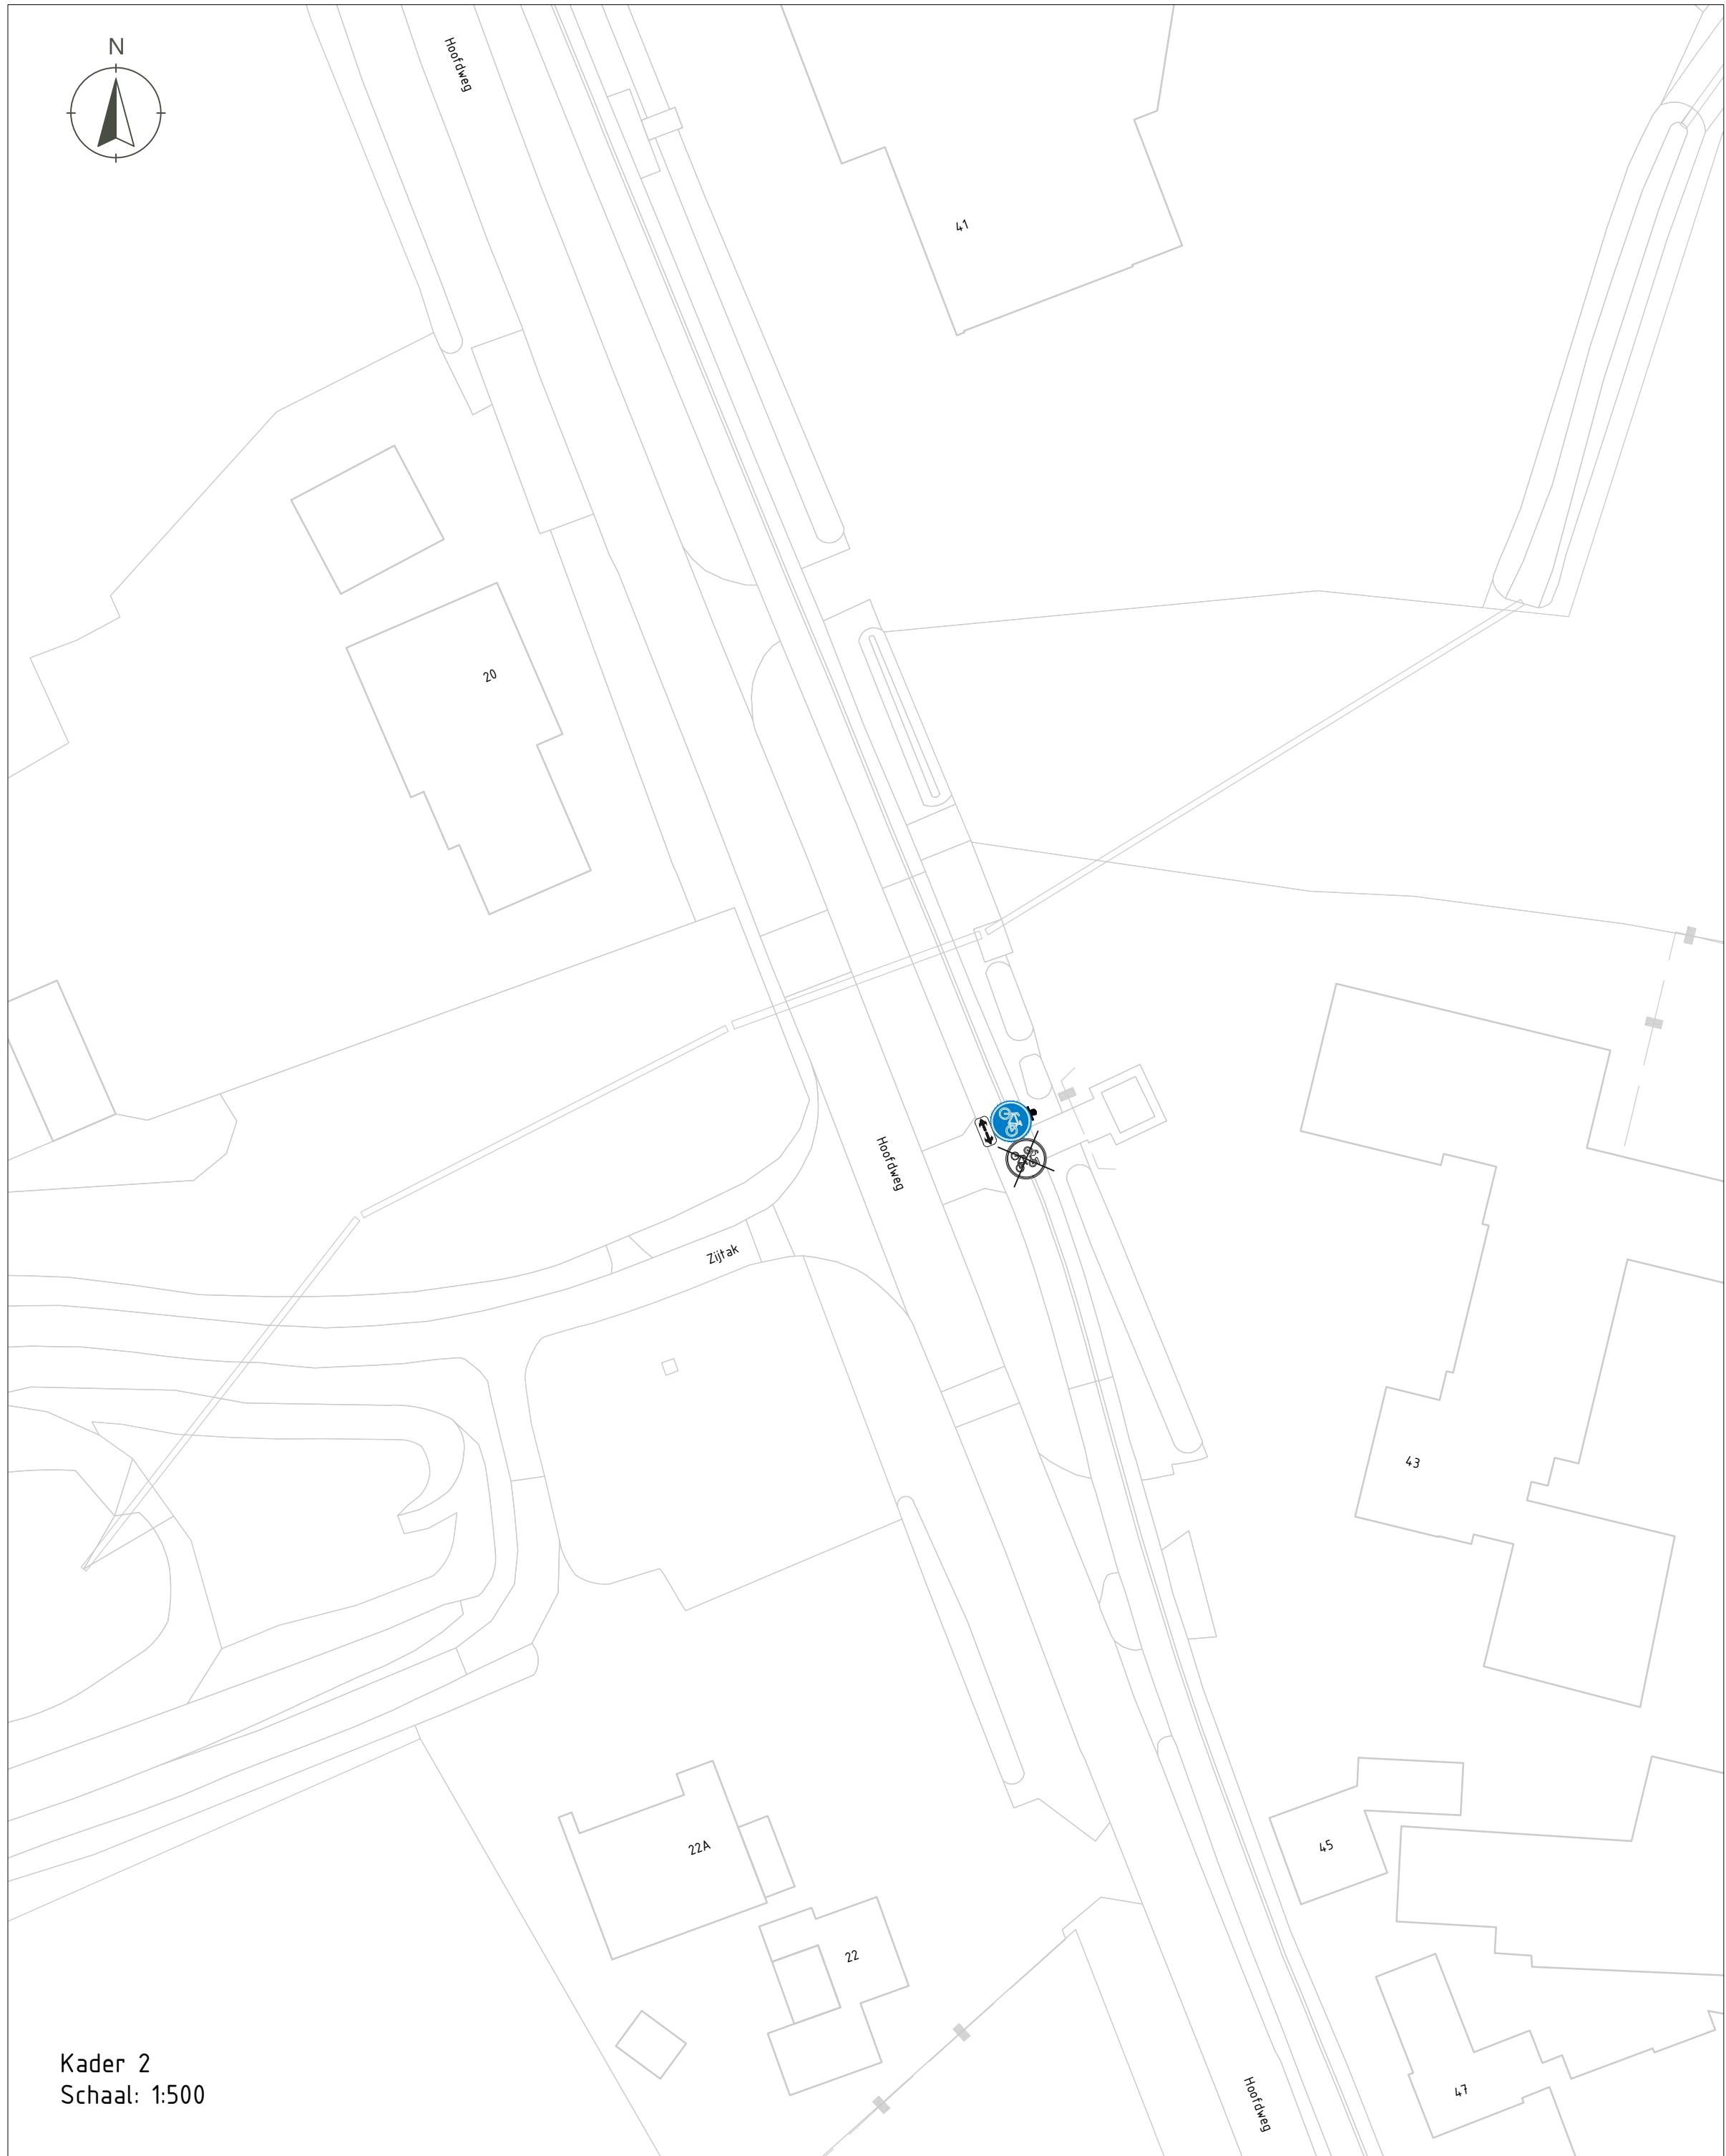


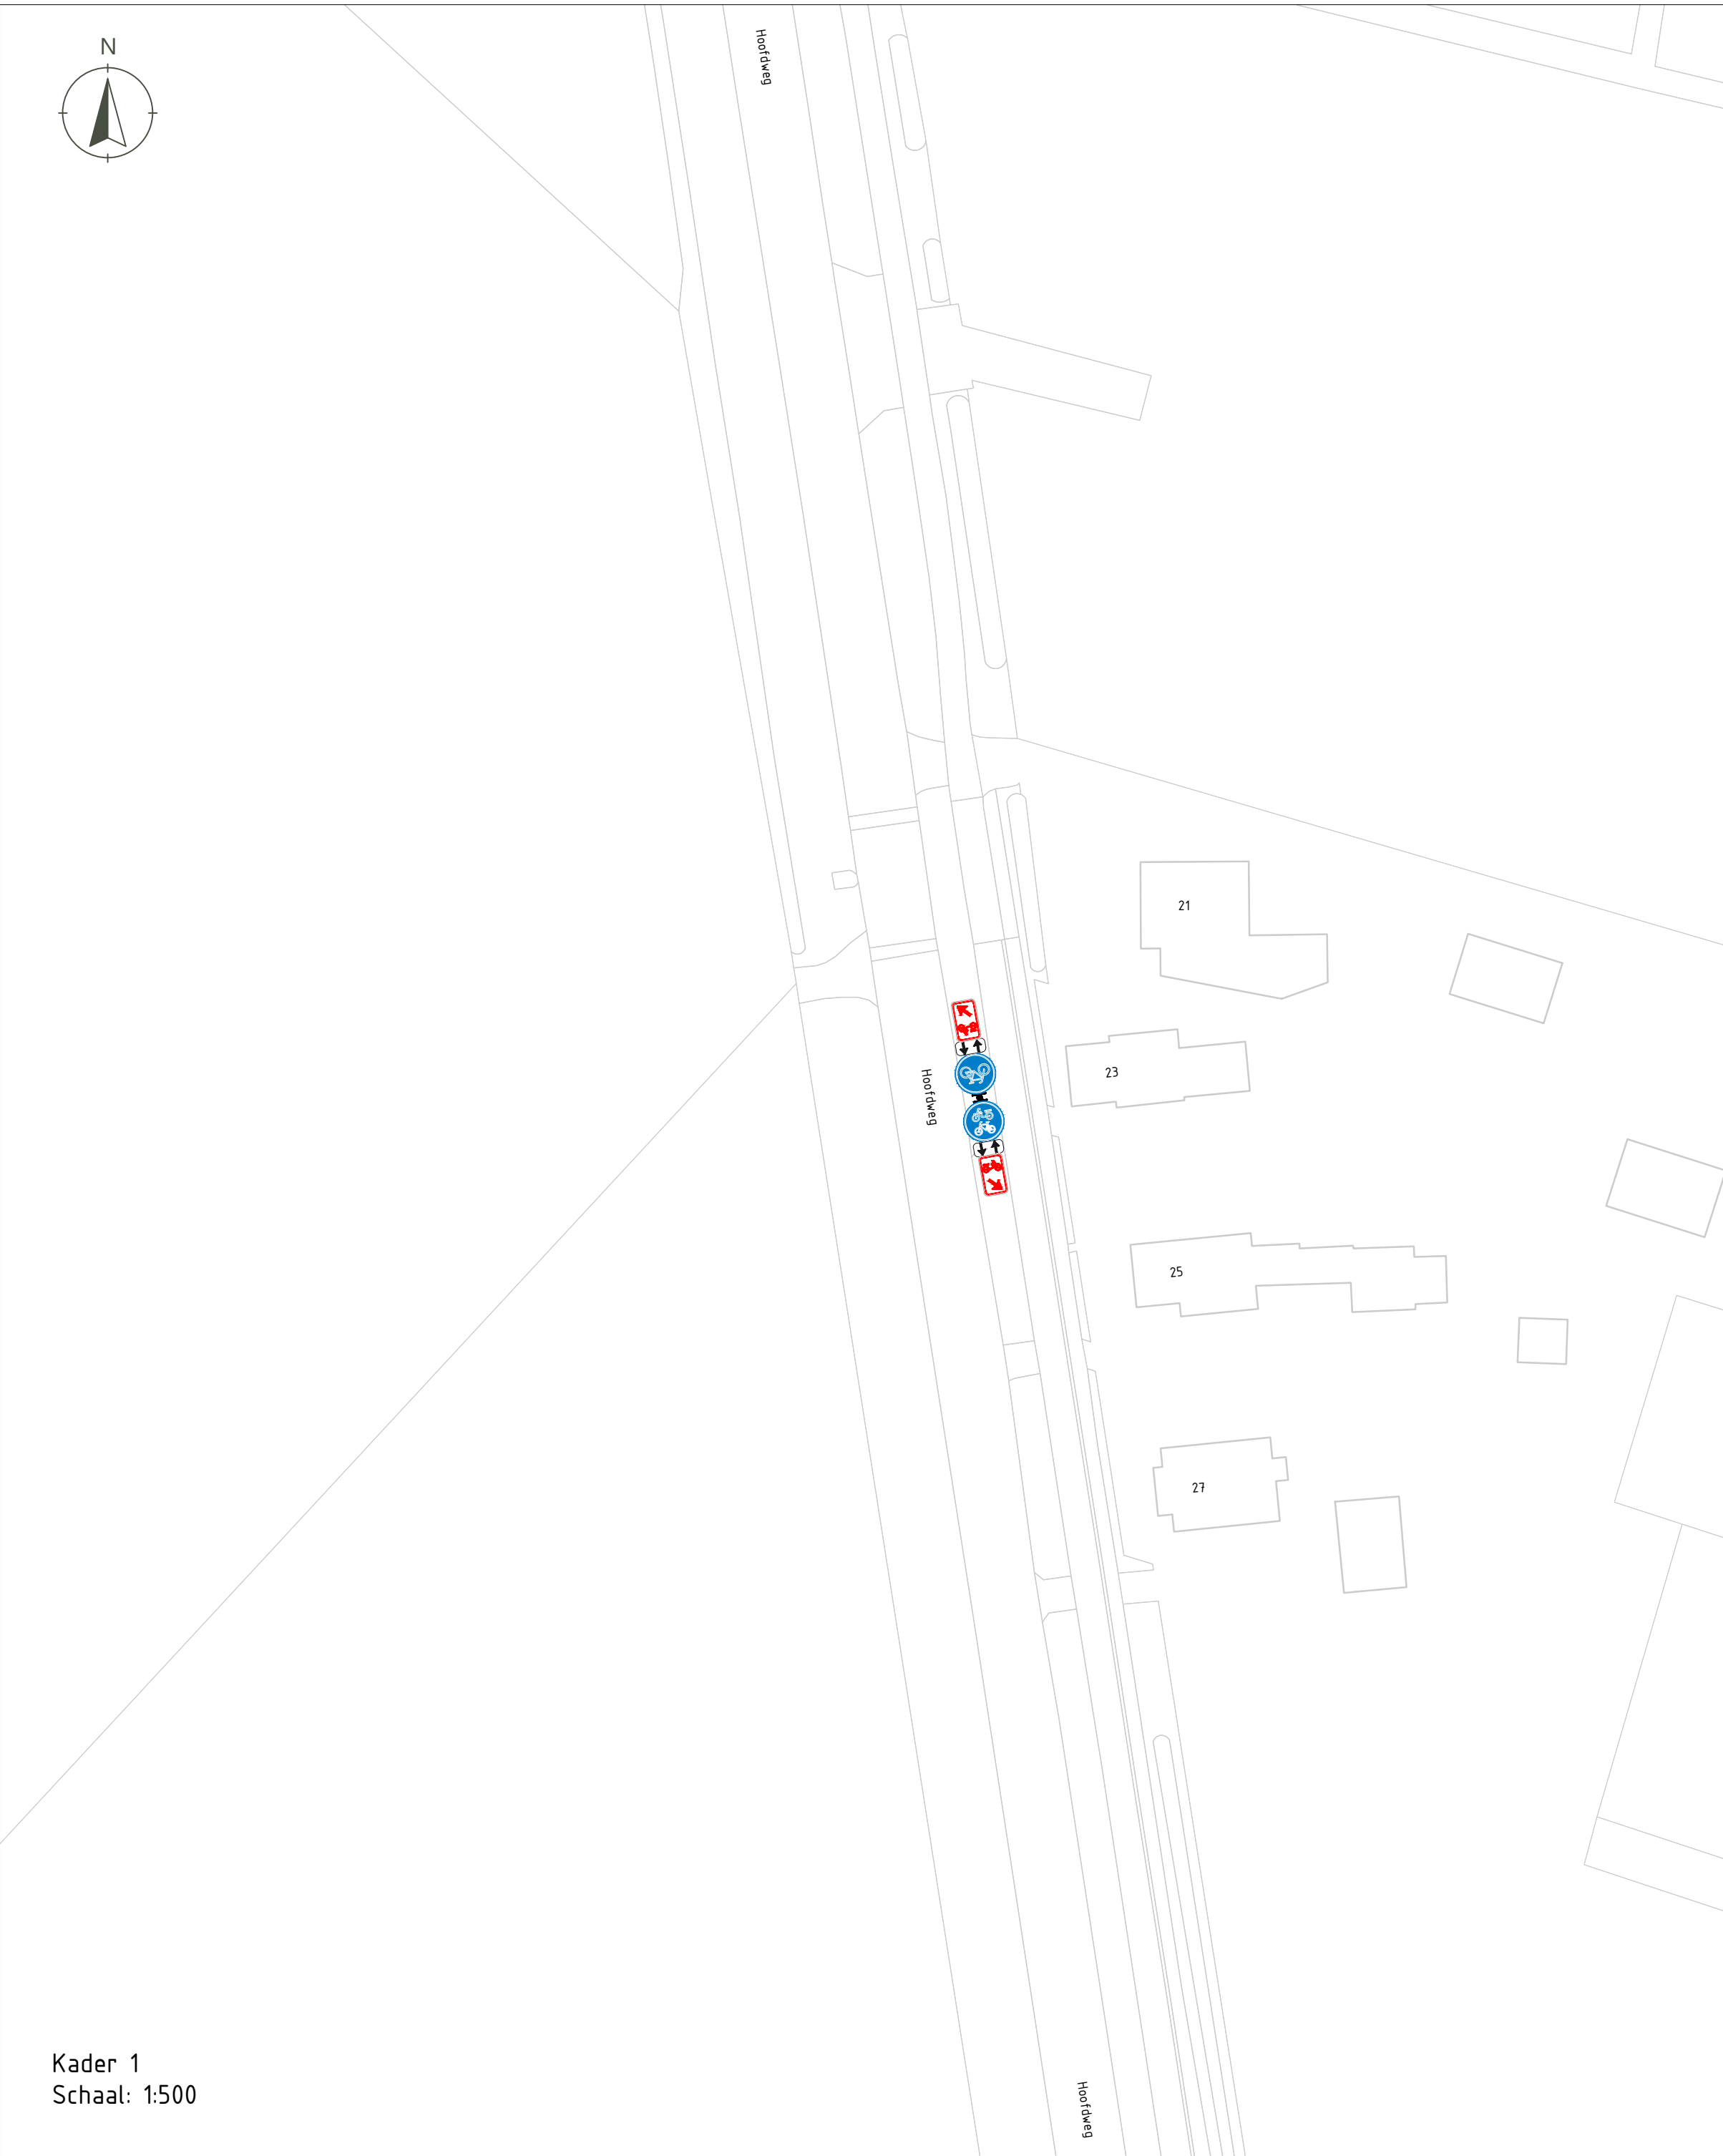

- Legenda
- Nieuwe situatie indicatief.
 - Opbreken bestaande situatie.
 - Verkeersbord aanbrengen.
 - Verkeersbord handhaven.
 - Verkeersbord te verwijderen.
 - Wegmarkering aanbrengen.
 - Wegmarkering te verwijderen.
 - Dragconstructie t.b.v. bebording.

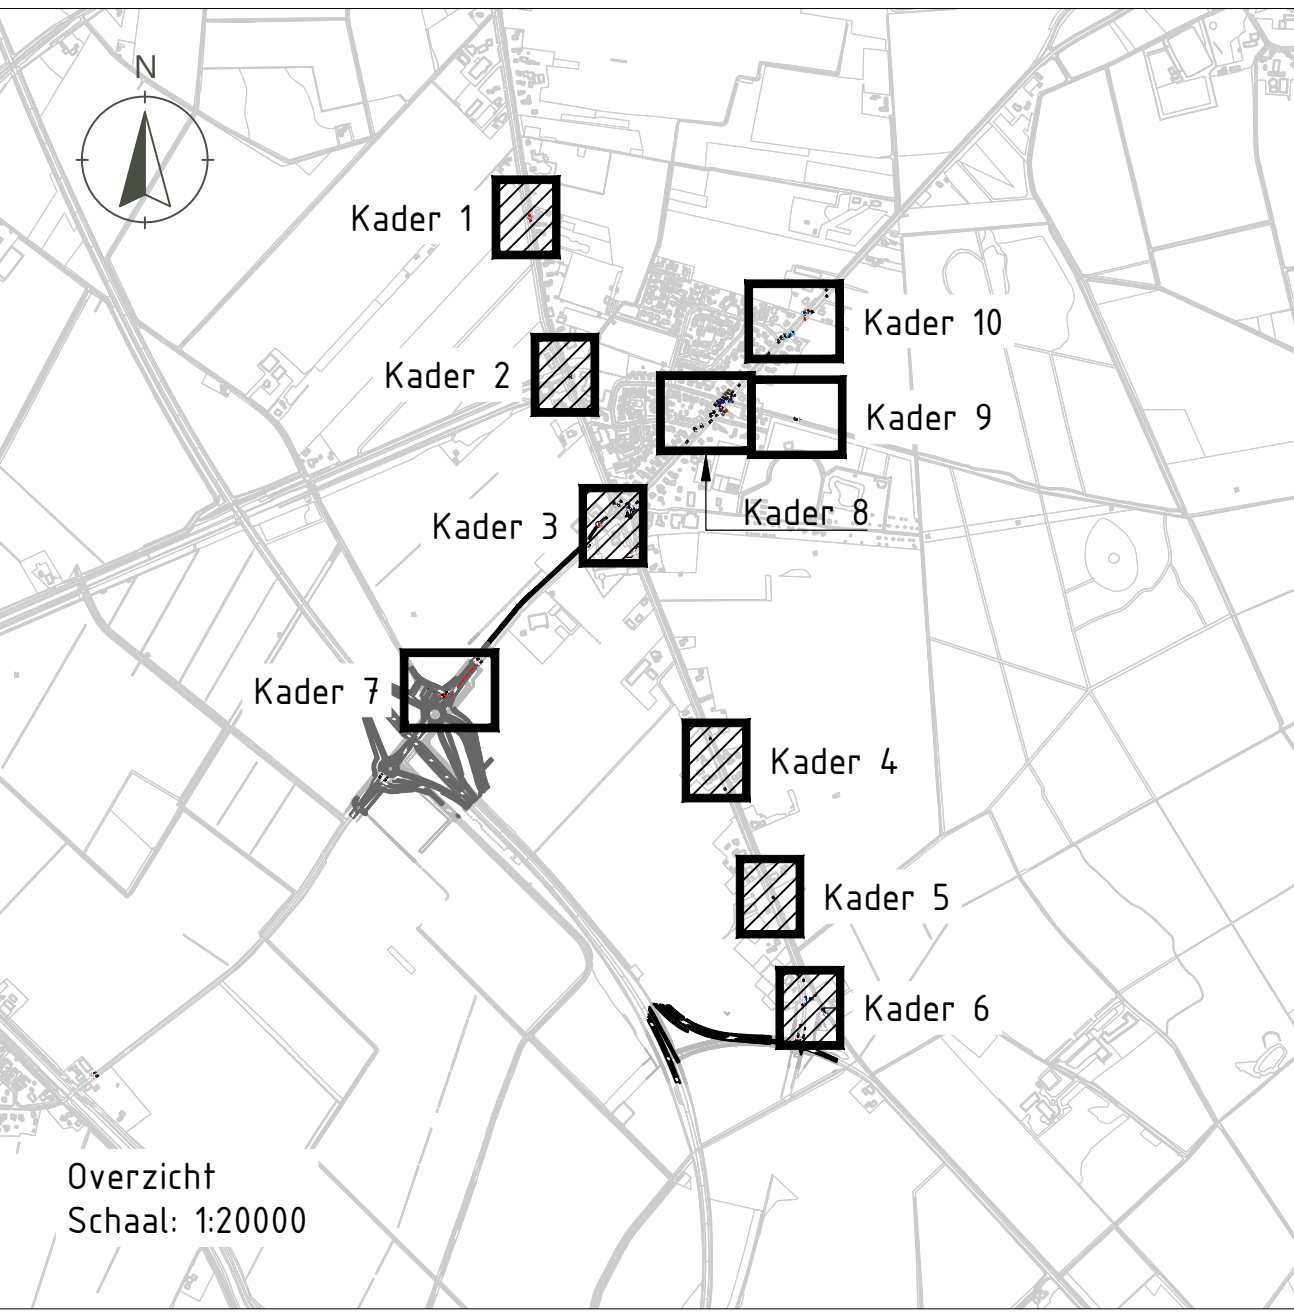

Verkeersmaatregelen Hoofdweg, Melkweg, Selenerweg

Onderdeel Bebordingsplan				Opdrachtgever Gemeente Borger-Odoorn		
Projectcode	Tekening nr.	Status	Versie	Schaal	Formaat	Blad
21.00102.001	102	Concept	CD1	1:500	A0	1 van 2
Getekend door M. Buit	Gecontroleerd door M. van Aartsel			Vrijgegeven door M. Buitman	Datum van uitgave 07-06-2021	
				 www.bonotraffic.nl © BonoTraffic Alle rechten voorbehouden		