




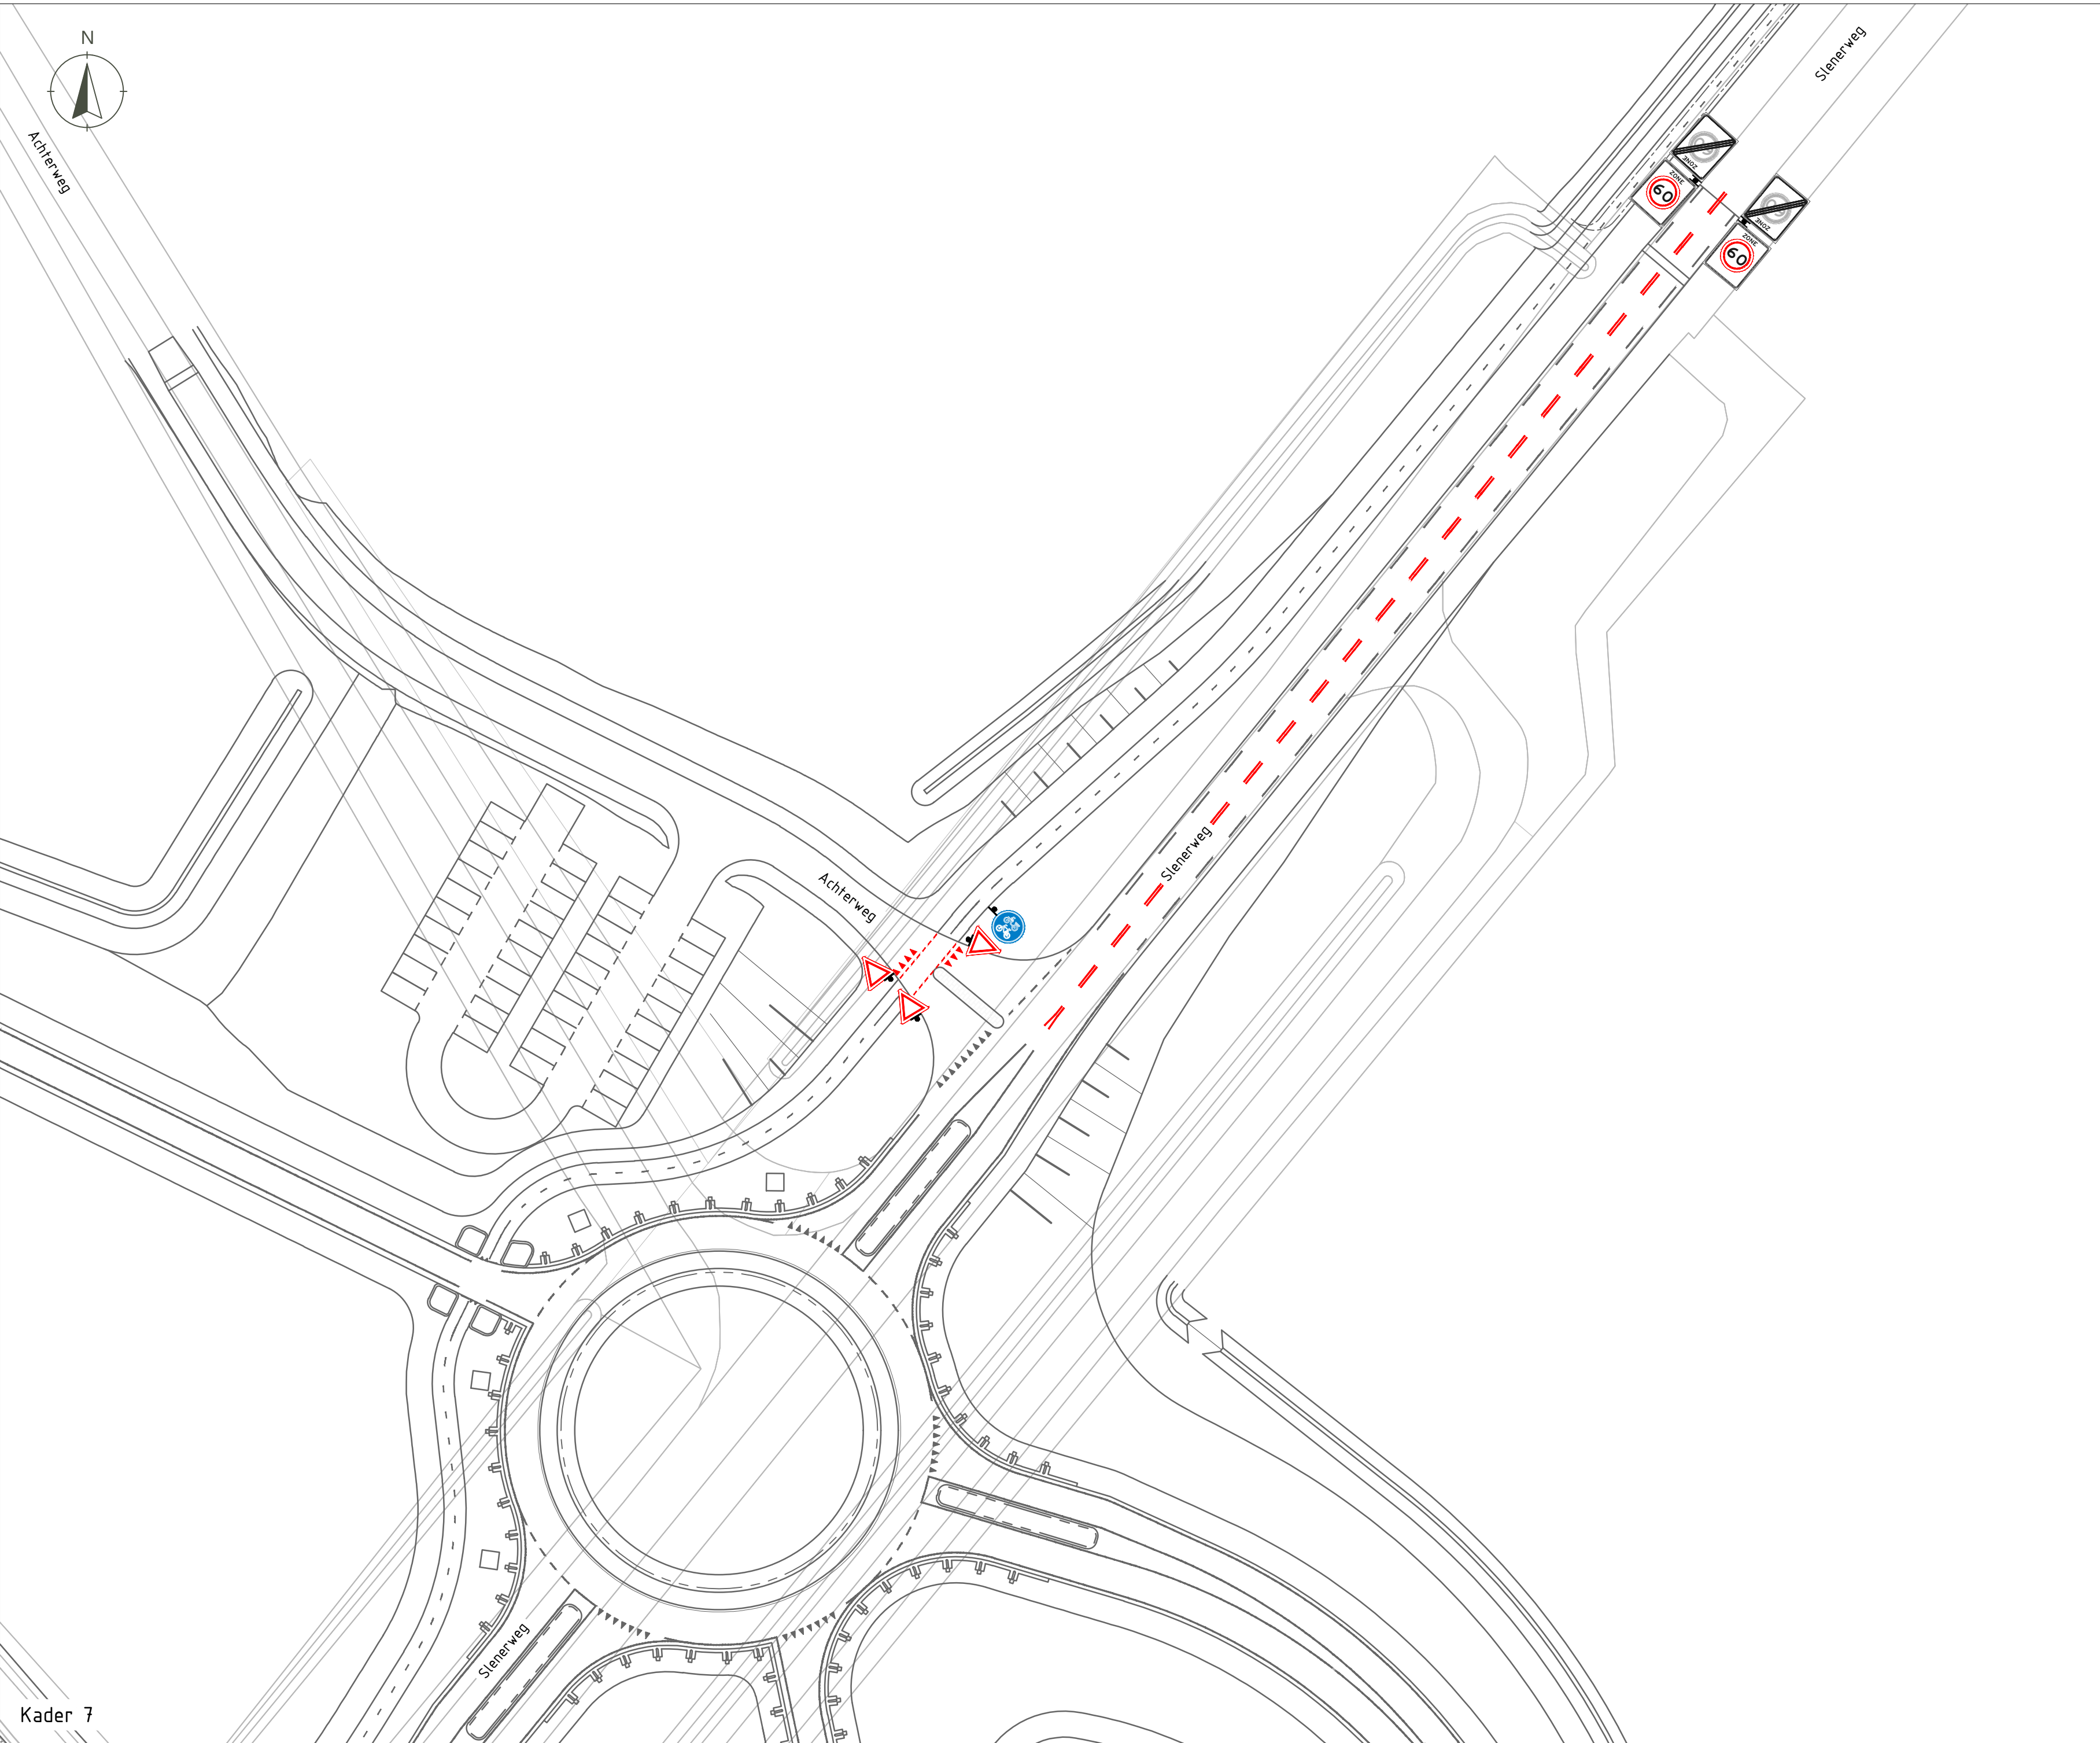


Kader 7

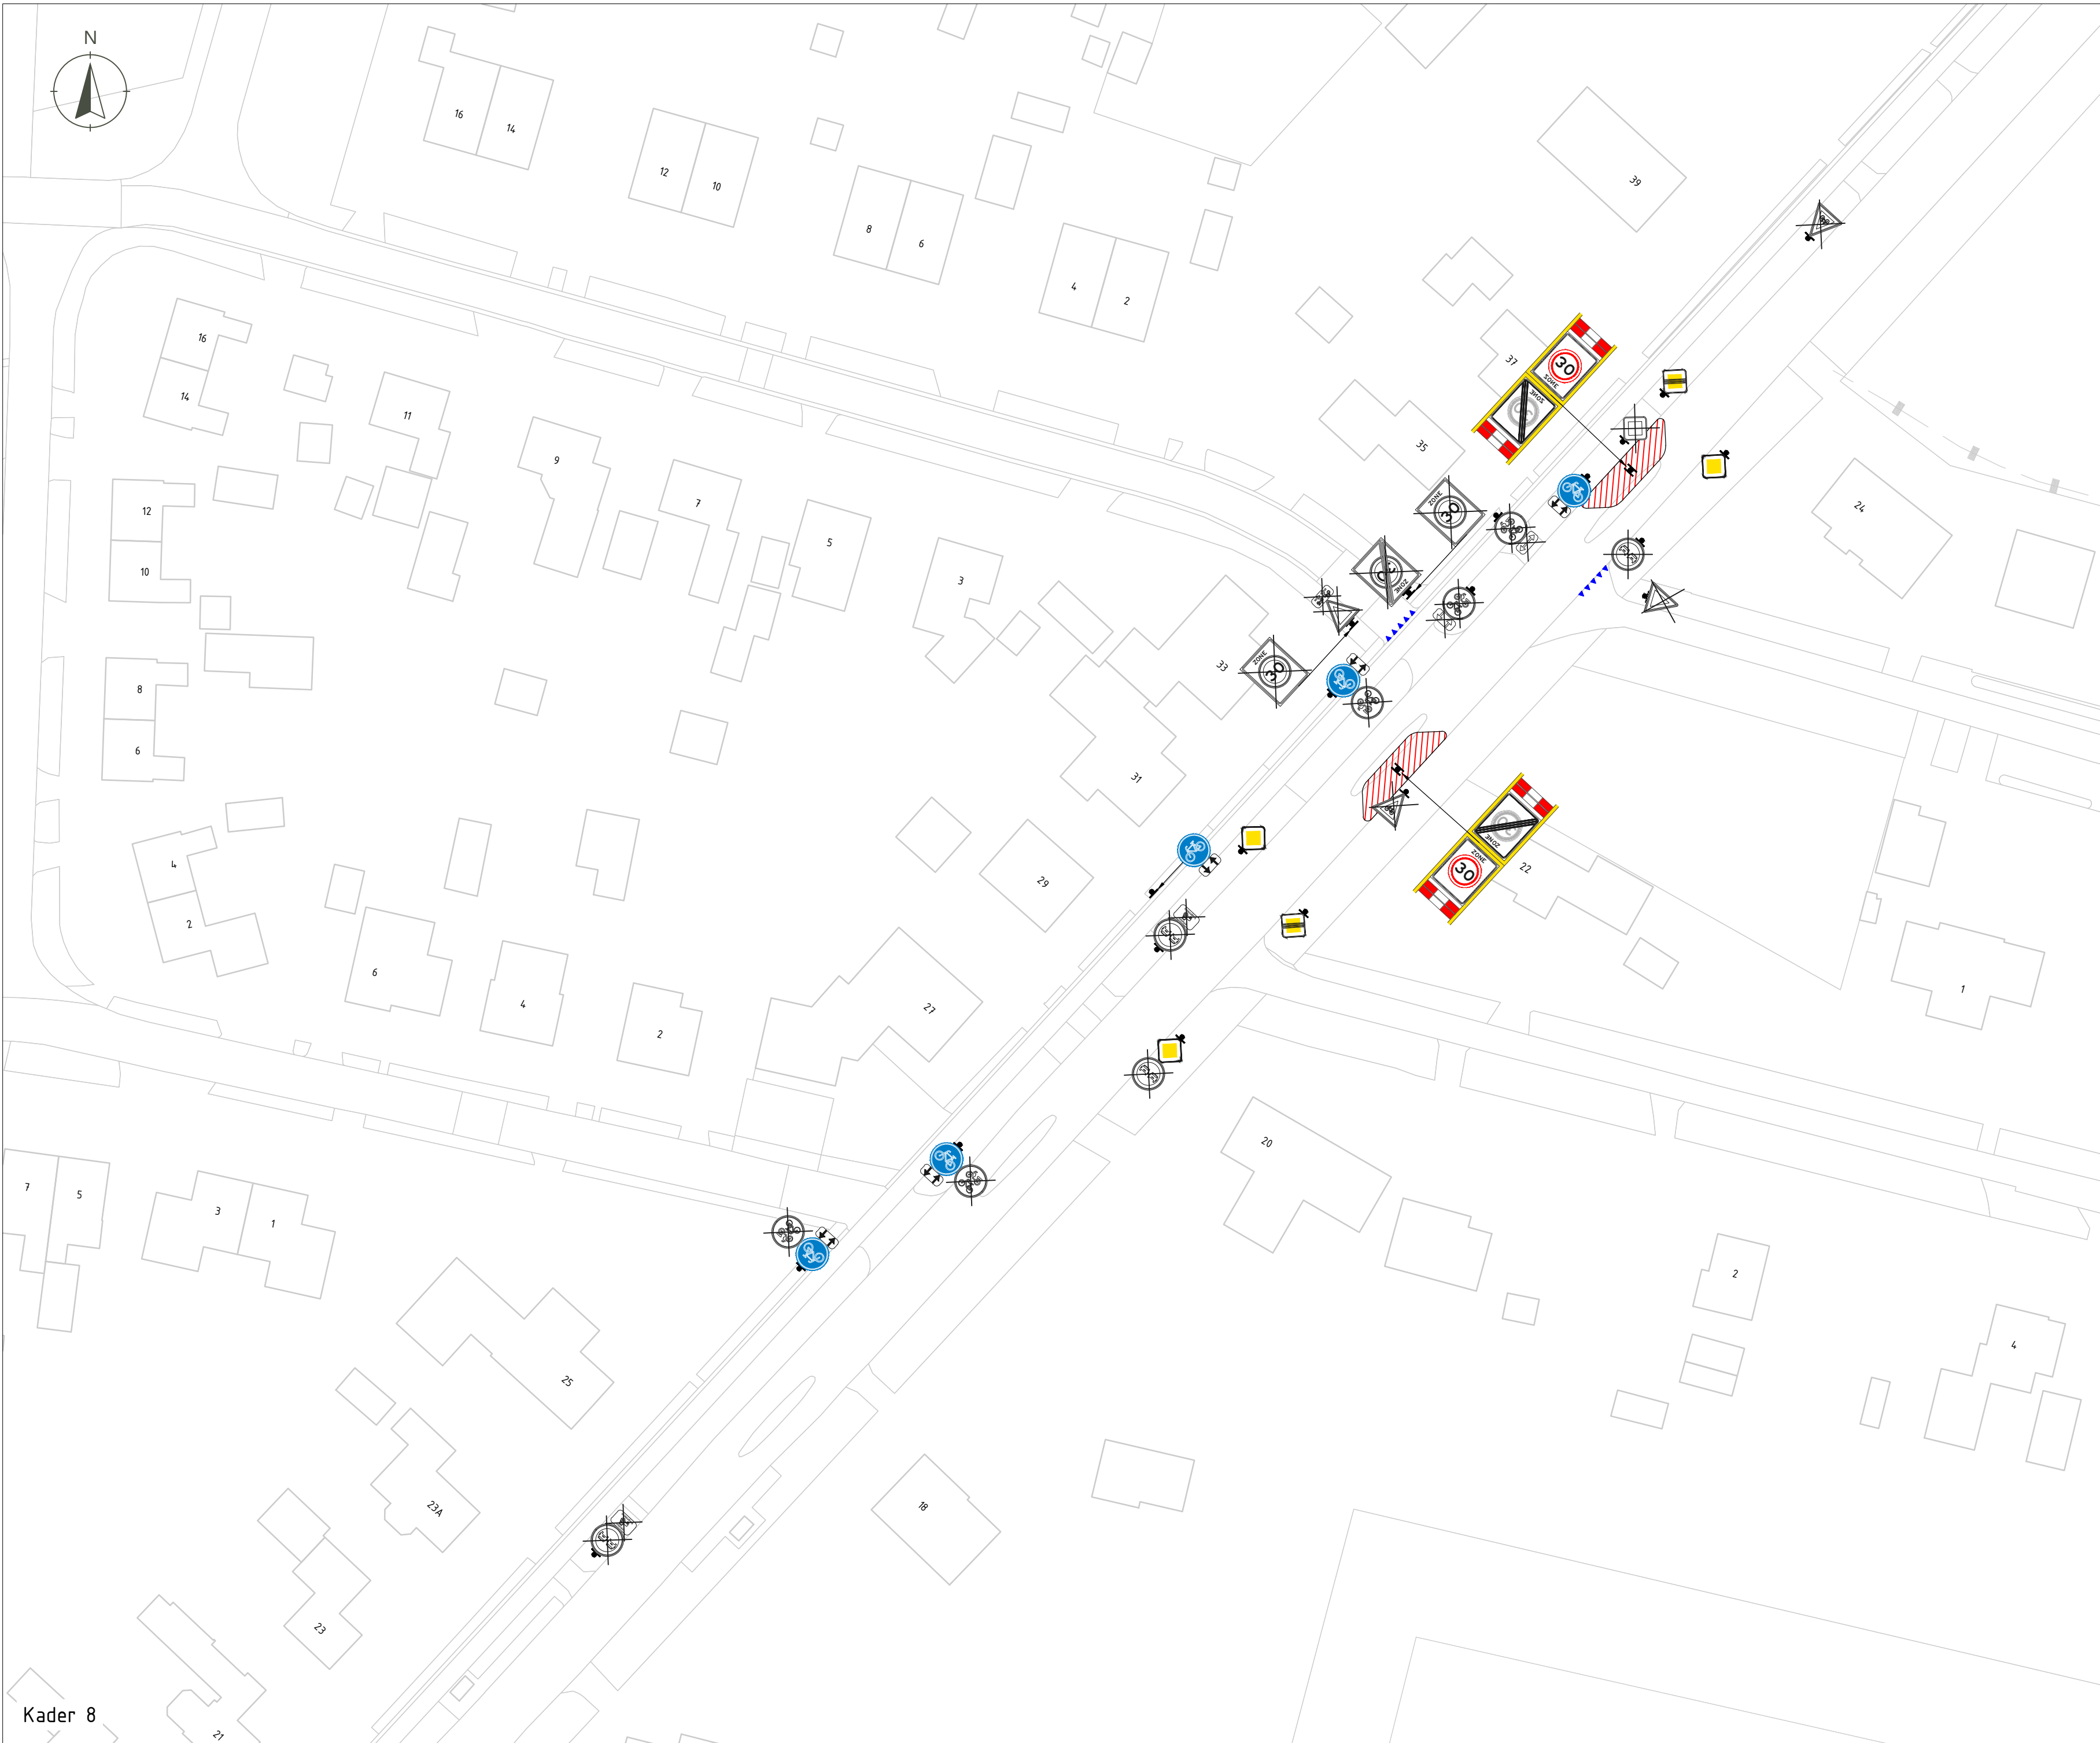

Kader 8

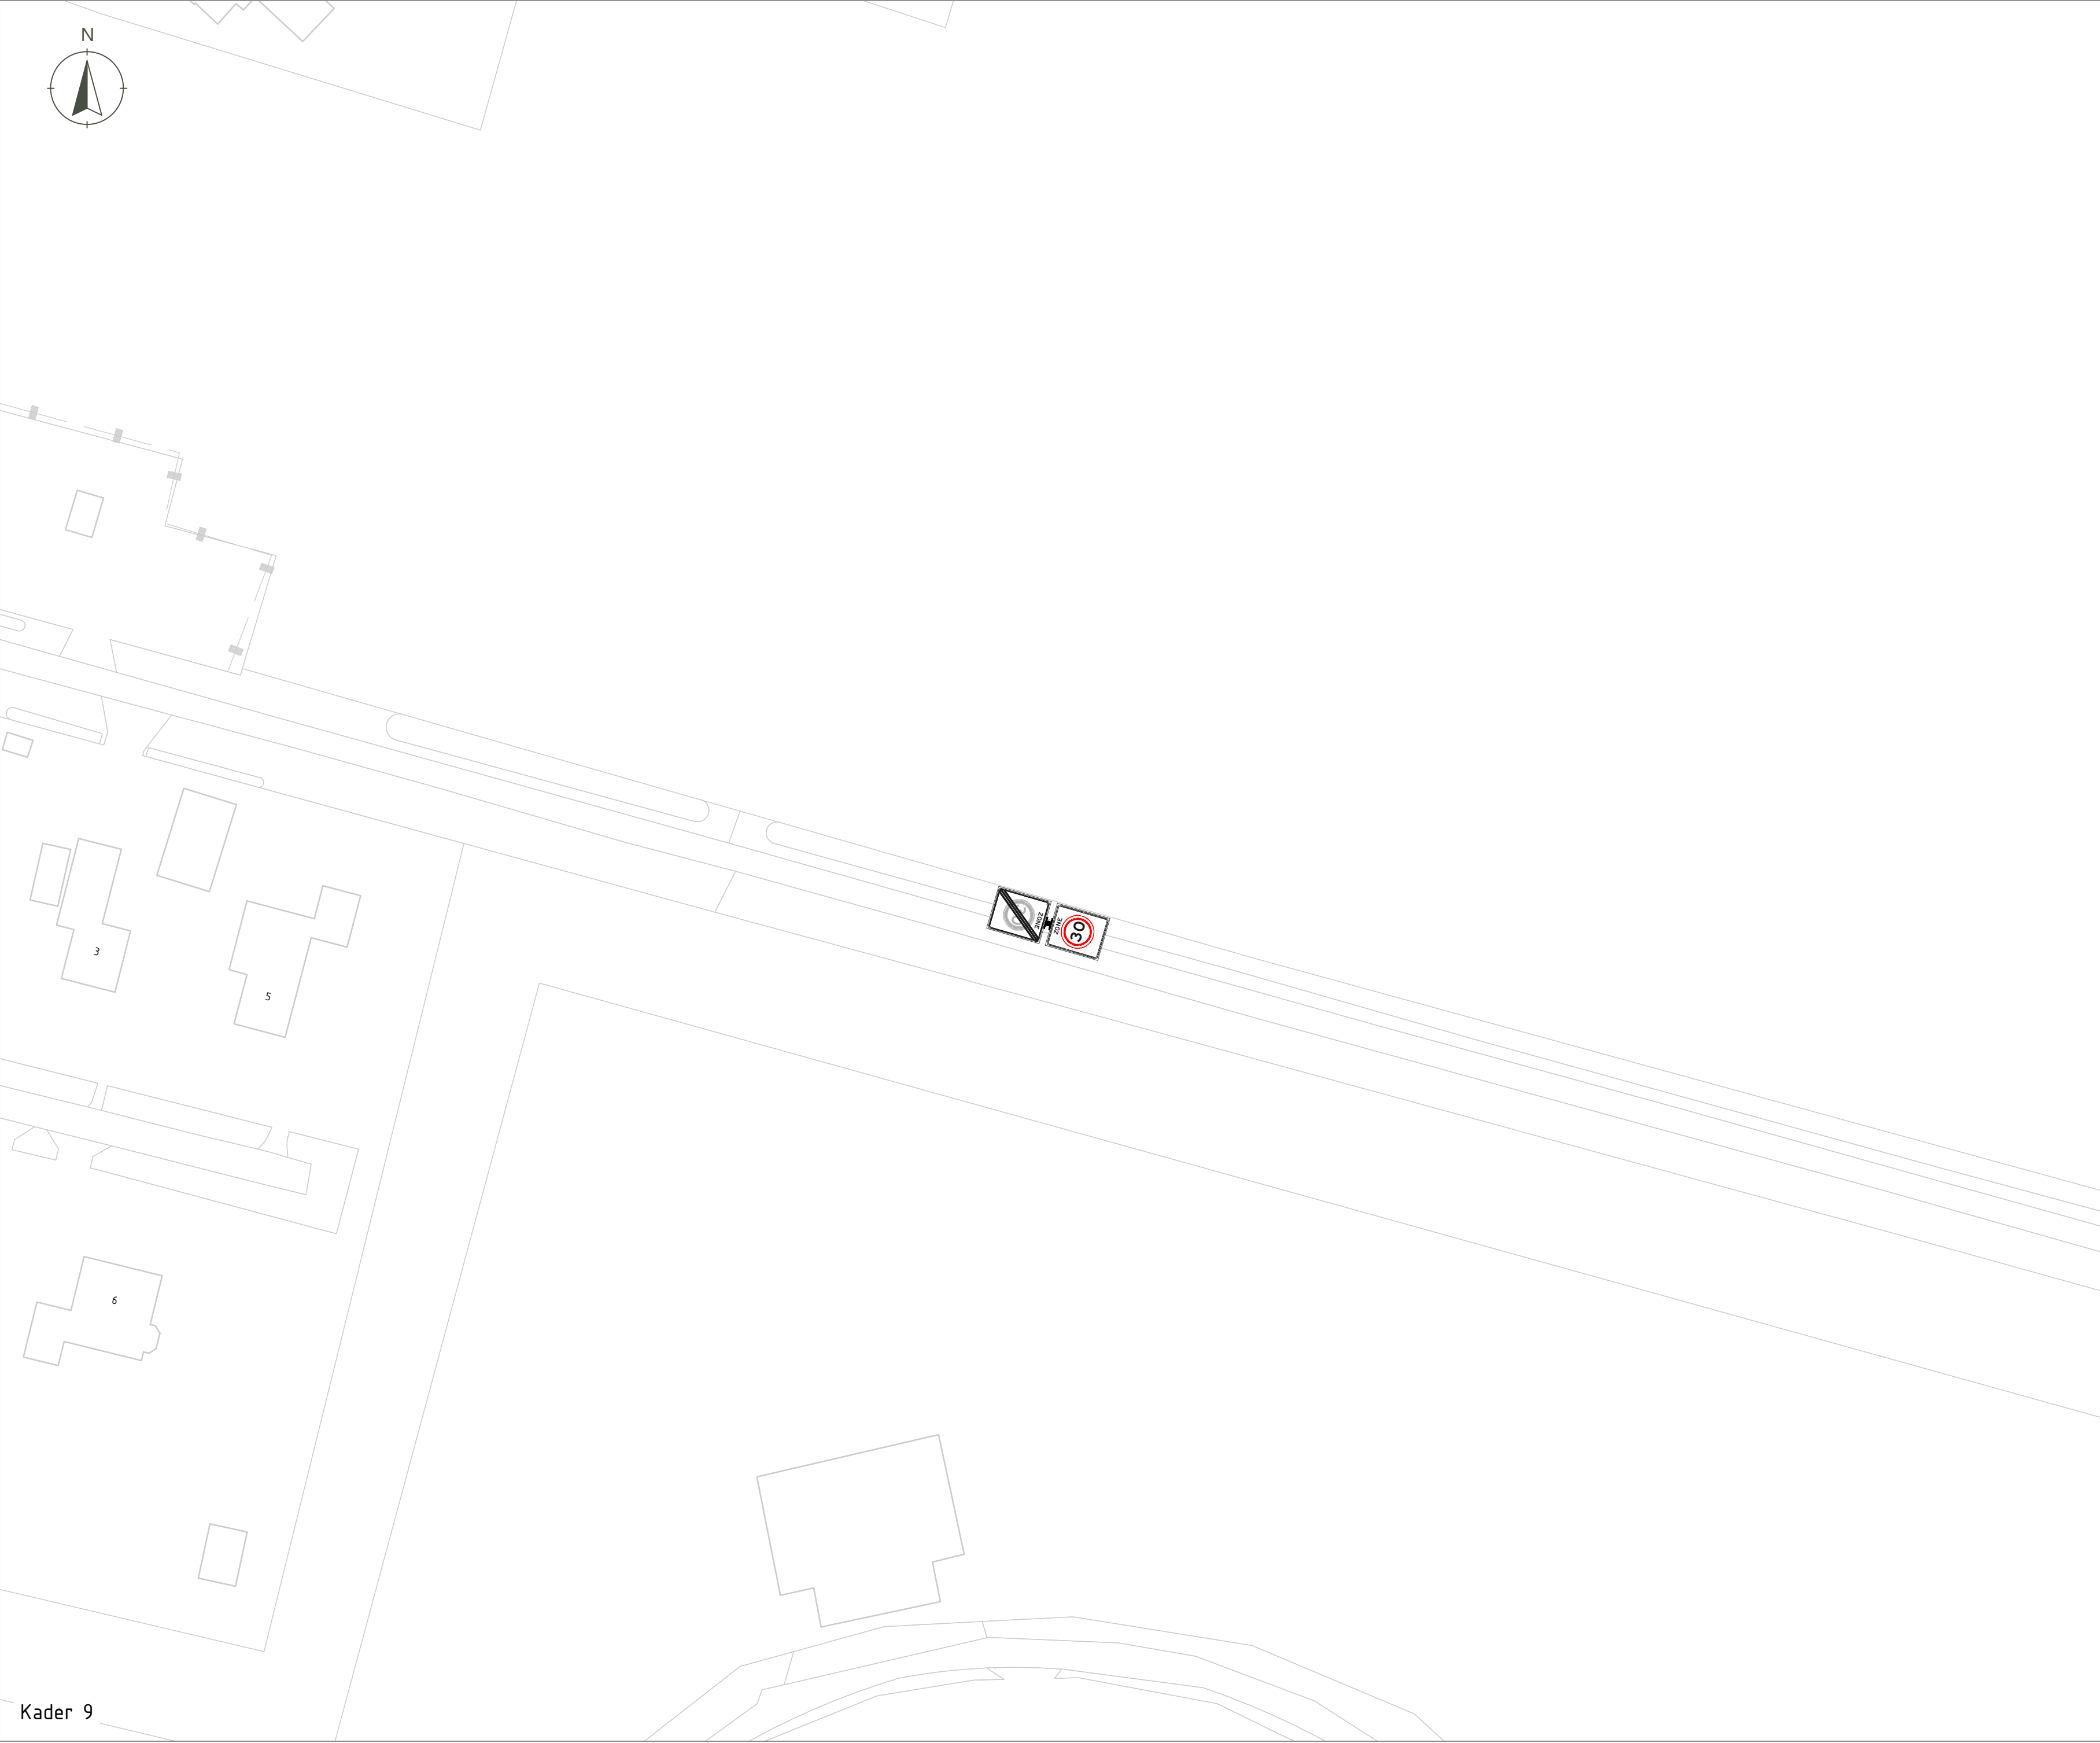


Kader 9

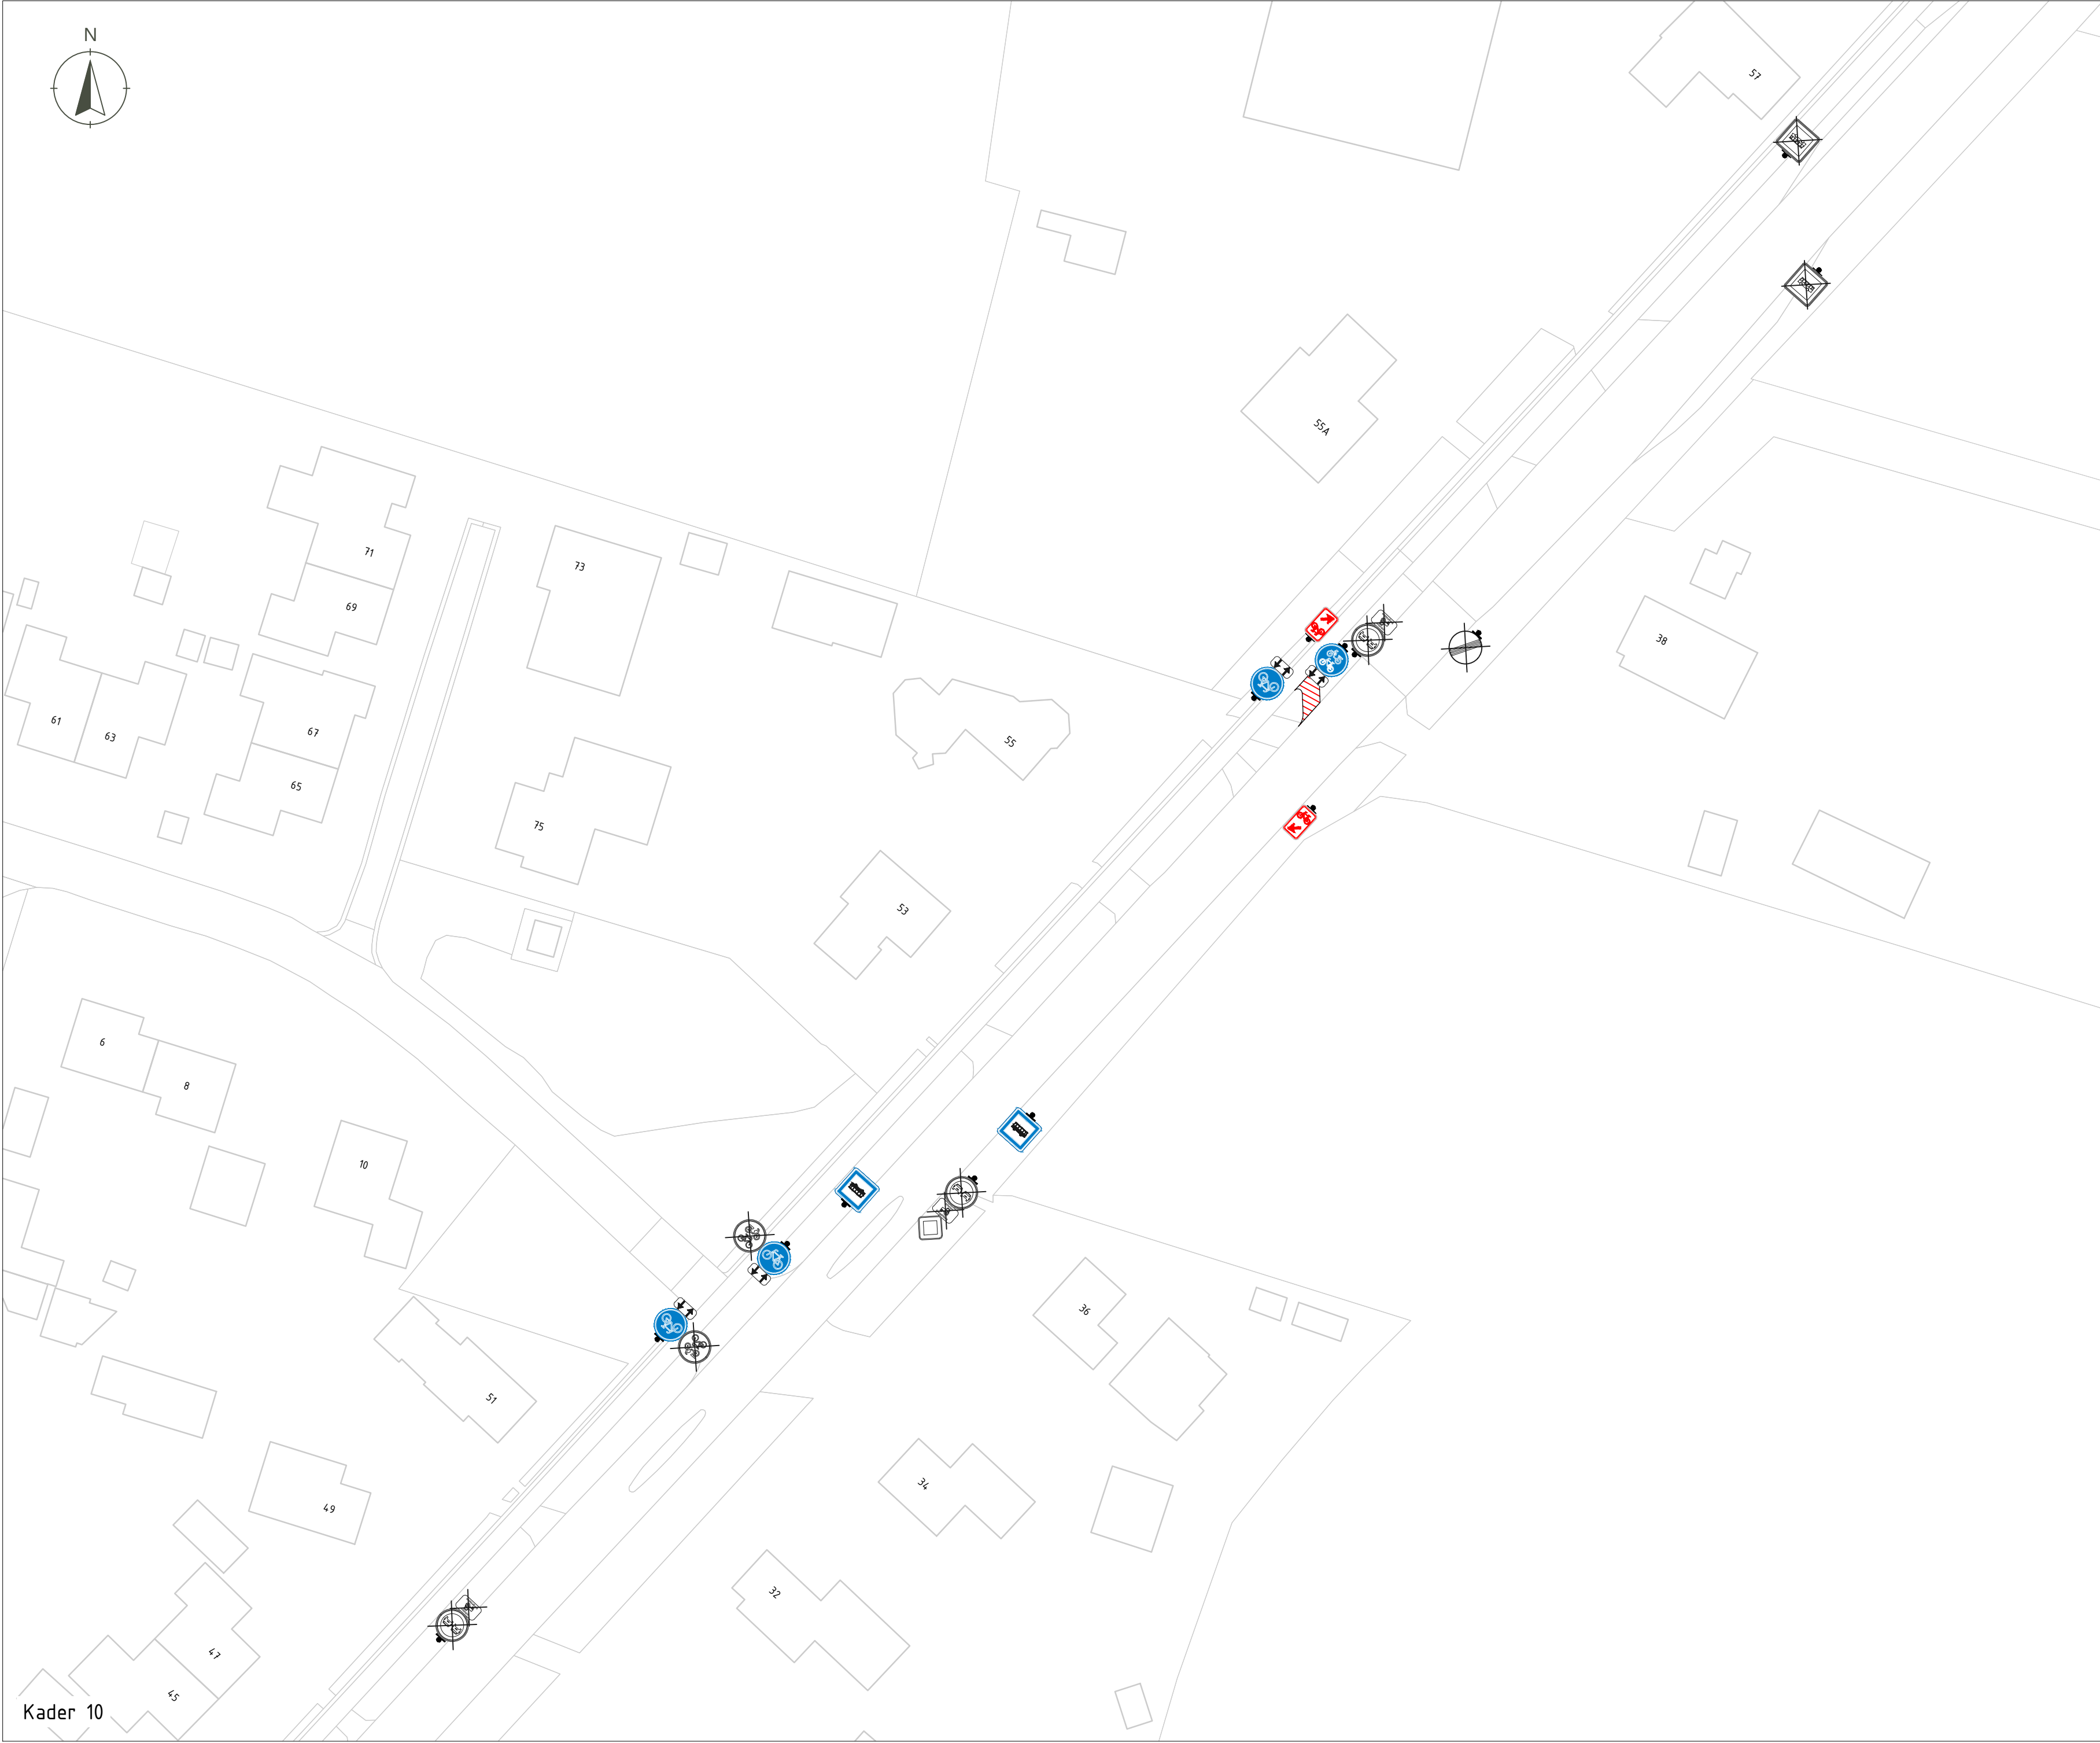

Kader 10

- Legenda
-  Nieuwe situatie indicatief.
 -  Opbreken bestaande situatie.
 -  Verkeersbord aanbrengen.
 -  Verkeersbord handhaven.
 -  Verkeersbord te verwijderen.
 -  Wegmarkering aanbrengen.
 -  Wegmarkering te verwijderen.
 -  Dragconstructie t.b.v. bebording.

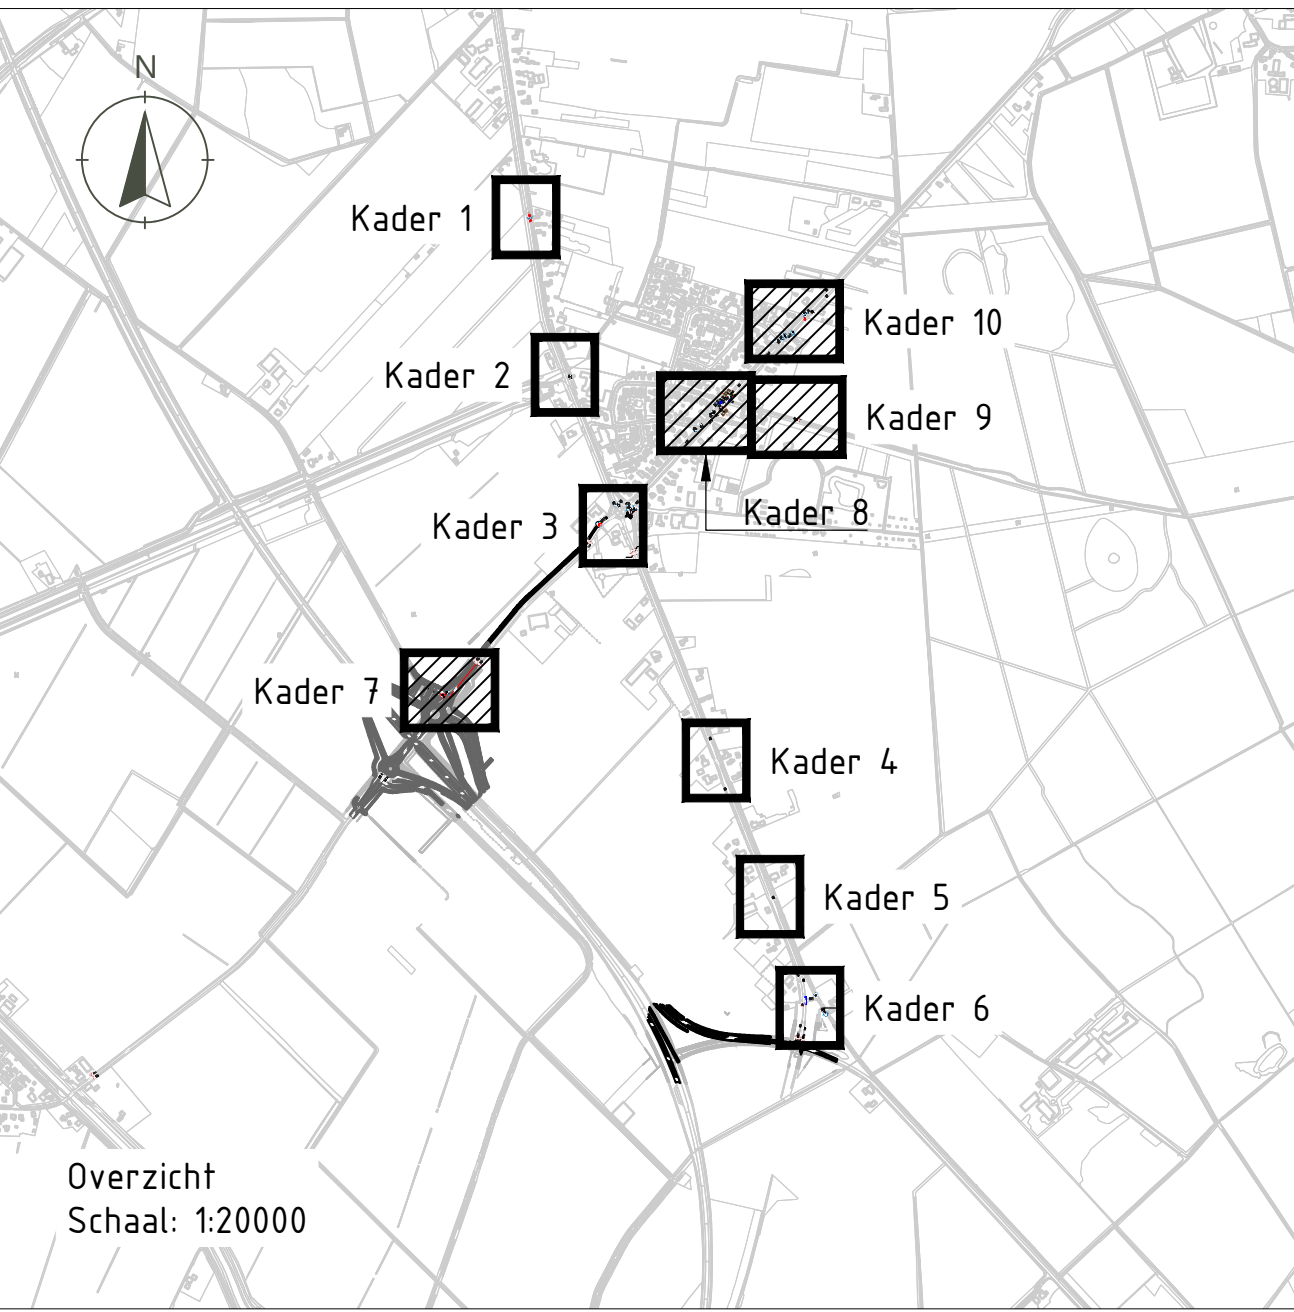

Verkeersmaatregelen Hoofdweg, Melkweg, Selenerweg

Onderdeel: Beoordelingsplan
Opdrachtgever: Gemeente Borger-Odoorn

Projectcode	Tekening nr.	Status	Versie	Schaal	Formaat	Blad
21.00102.001	102	Concept	CD1	1:500	A0	2 van 2
Gerekeerd door M. Bok		Gecentreerd door M. van Aarts		Vrijgegeven door M. Bemm		Datum van uitgifte 07-06-2021

