

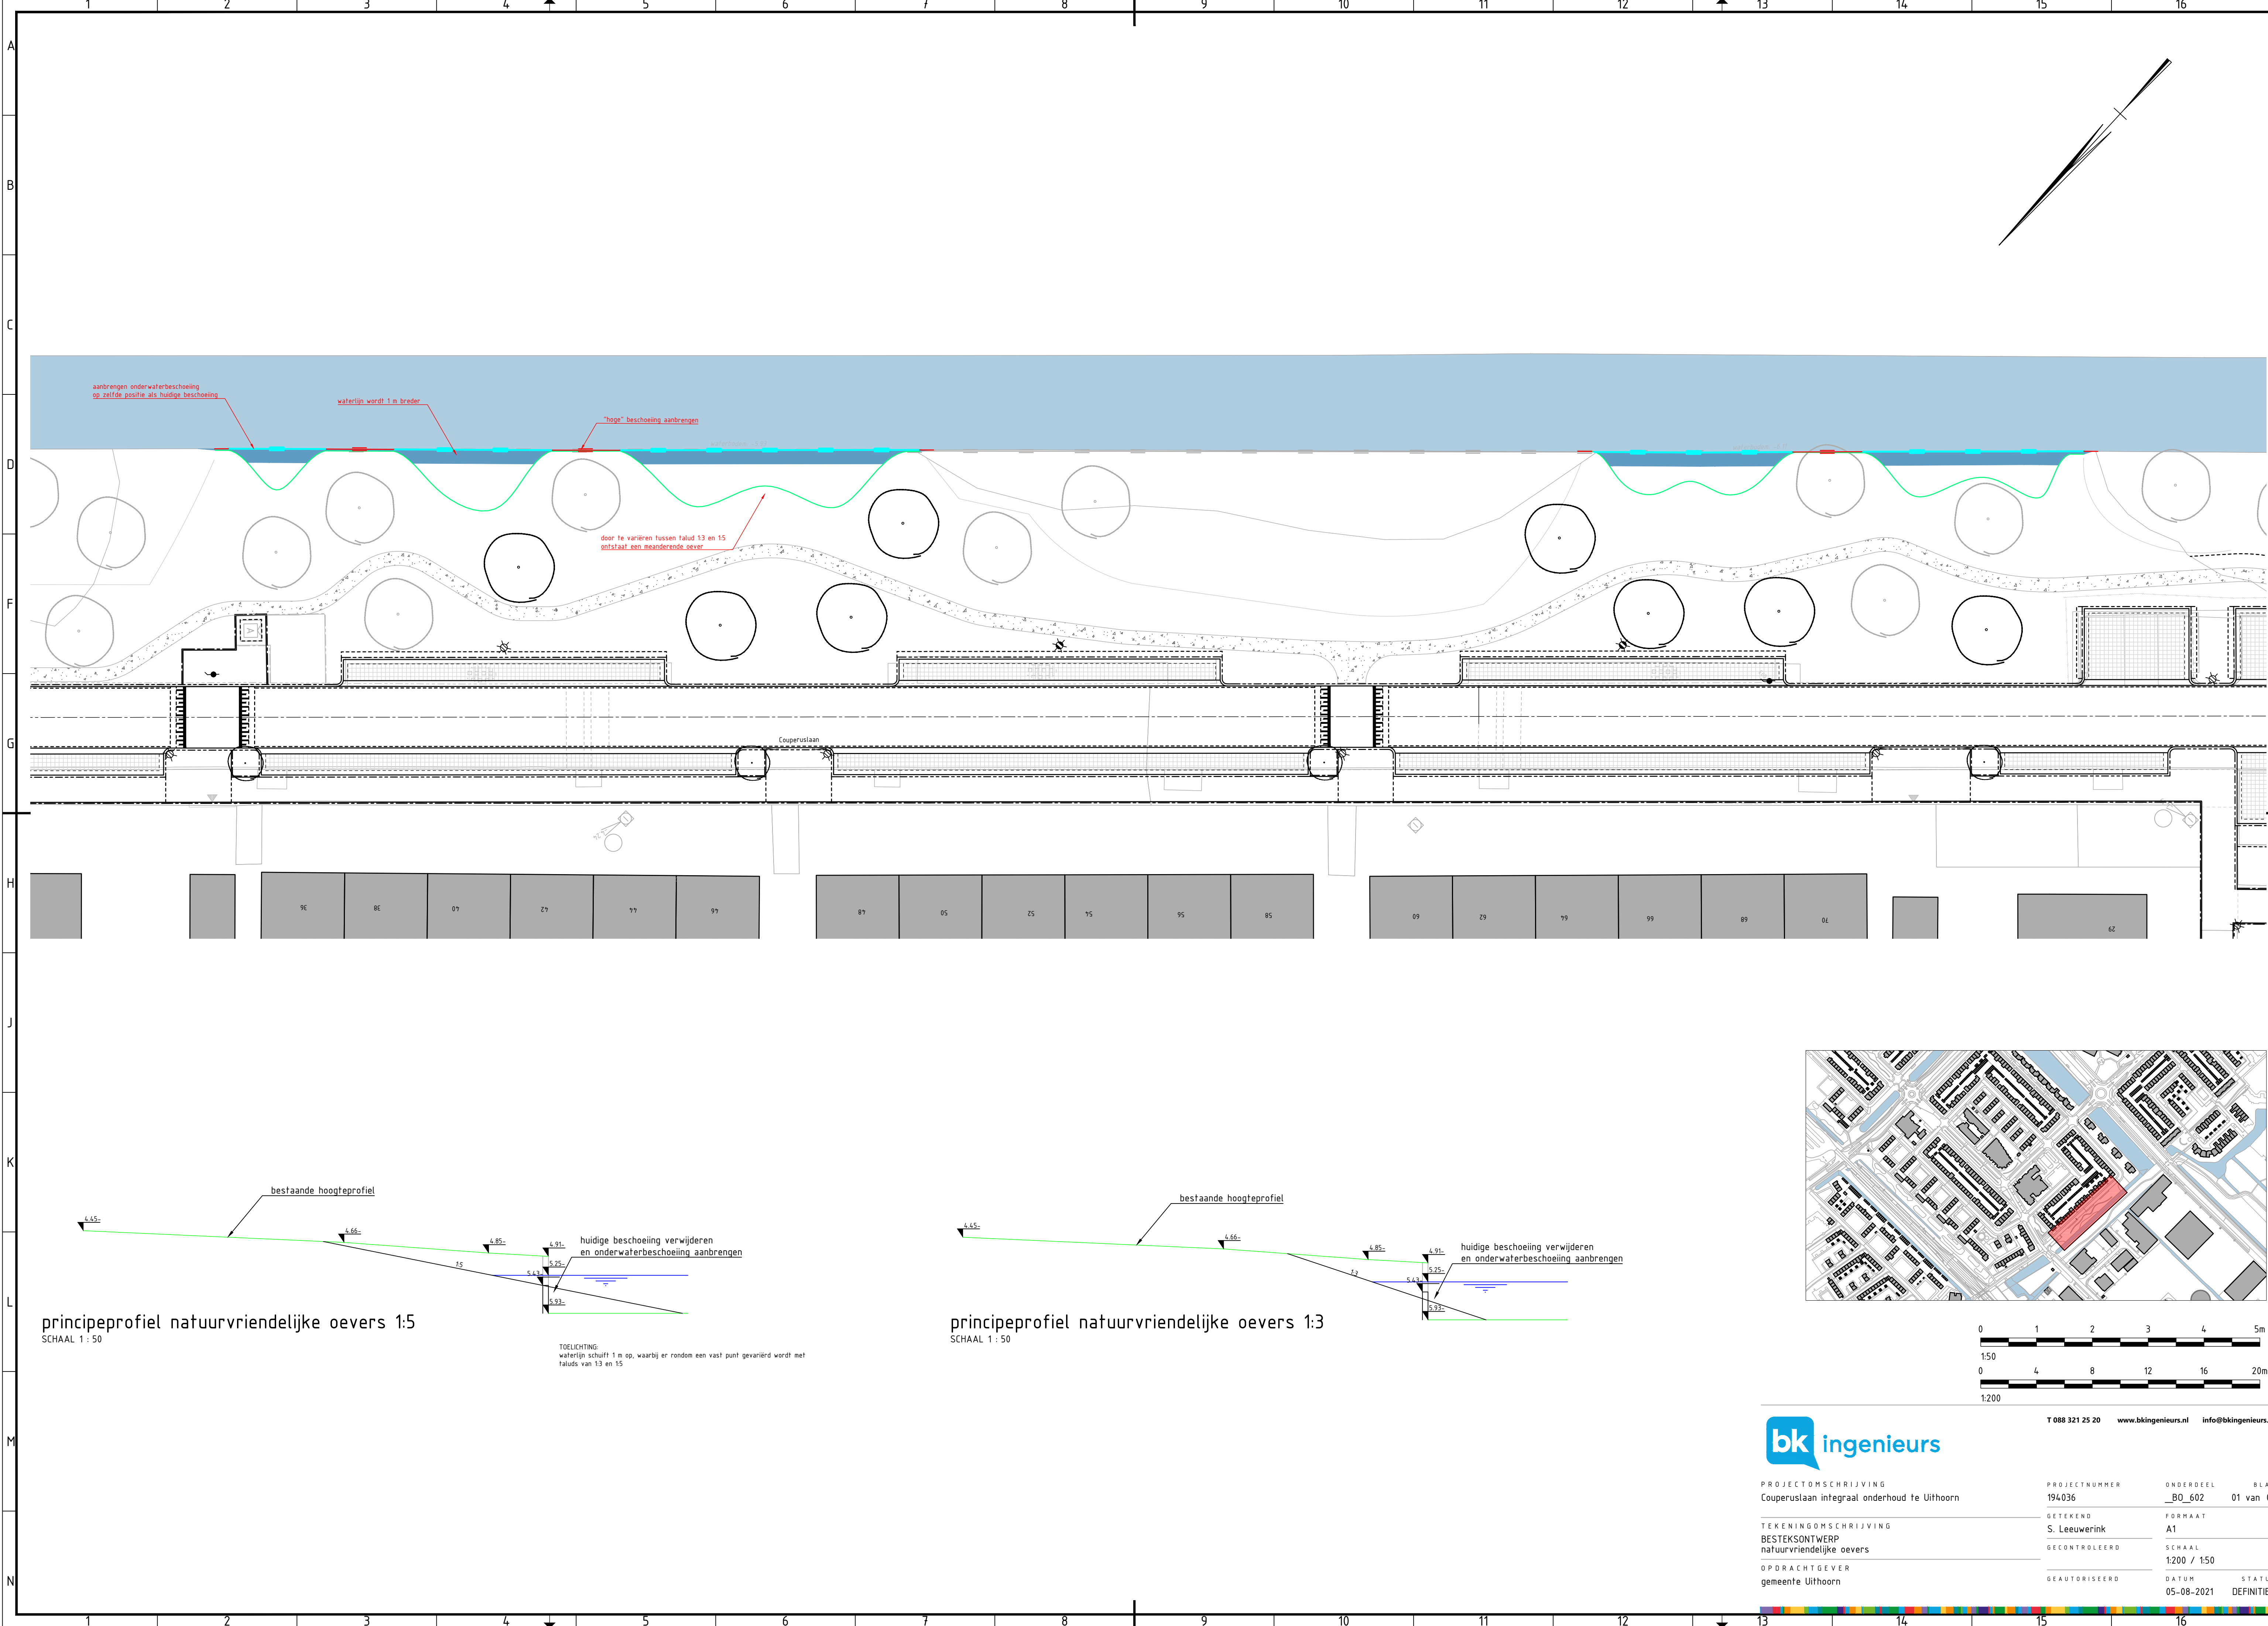
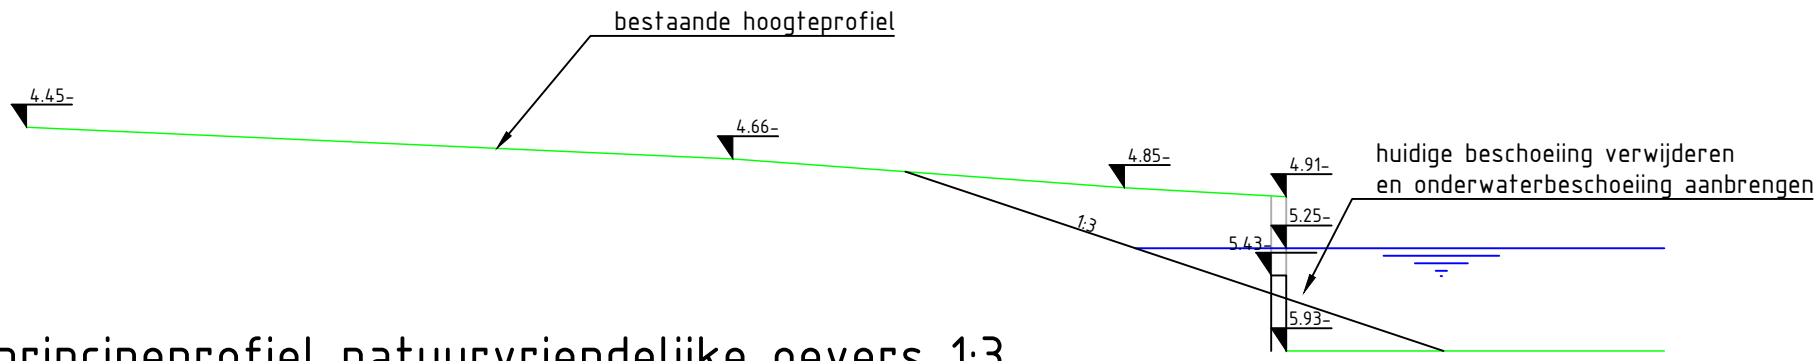


principeprofiel natuurvriendelijke oevers 1:5
SCHAAL 1 : 50

TOELICHTING:
waterlijn schuift 1 m op, waarbij er rondom een vast punt gevarieerd wordt met
falude van 1:3 en 1:5

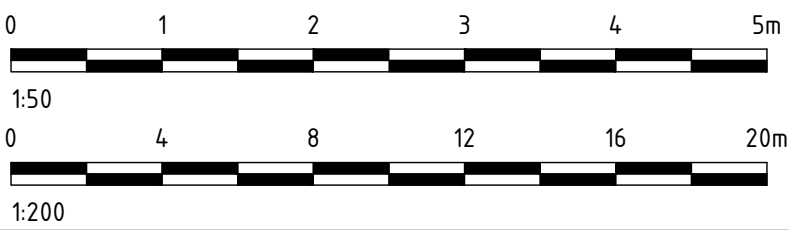

principeprofiel natuurvriendelijke oevers 1:3
SCHAAL 1 : 50

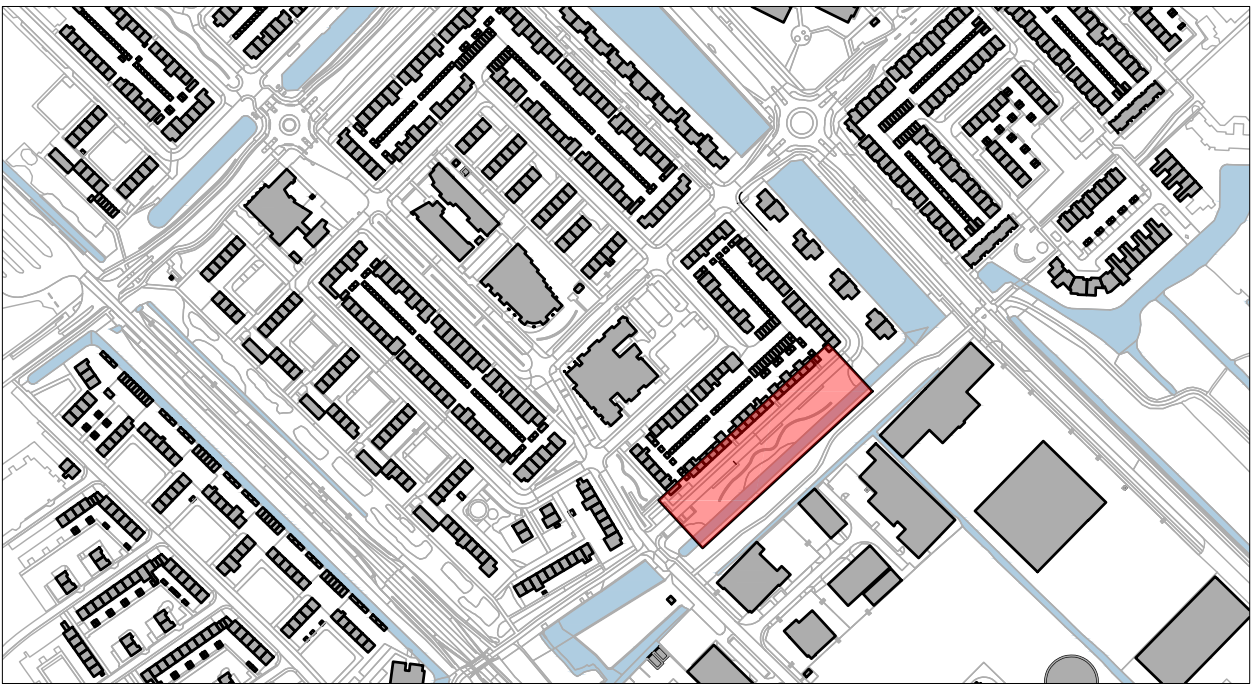

T 088 321 25 20 www.bkingenieurs.nl info@bkingenieurs.nl

PROJECTOMSCHRIJVING Couperuslaan integraal onderhoud te Uithoorn	PROJECTNUMMER 194.036	ONDERDEEL _BO_602	BLAD 01 van 01
TEKENINGOMSCHRIJVING BESTEKSONTWERP natuurvriendelijke oevers	GETEKEND S. Leeuwerink	FORMAAT A1	
OPDRACHTGEVER gemeente Uithoorn	GECONTROLEERD	SCHAAL 1:200 / 1:50	
	GEAUTORISEERD	DATUM 05-08-2021	STATUS DEFINITIEF