

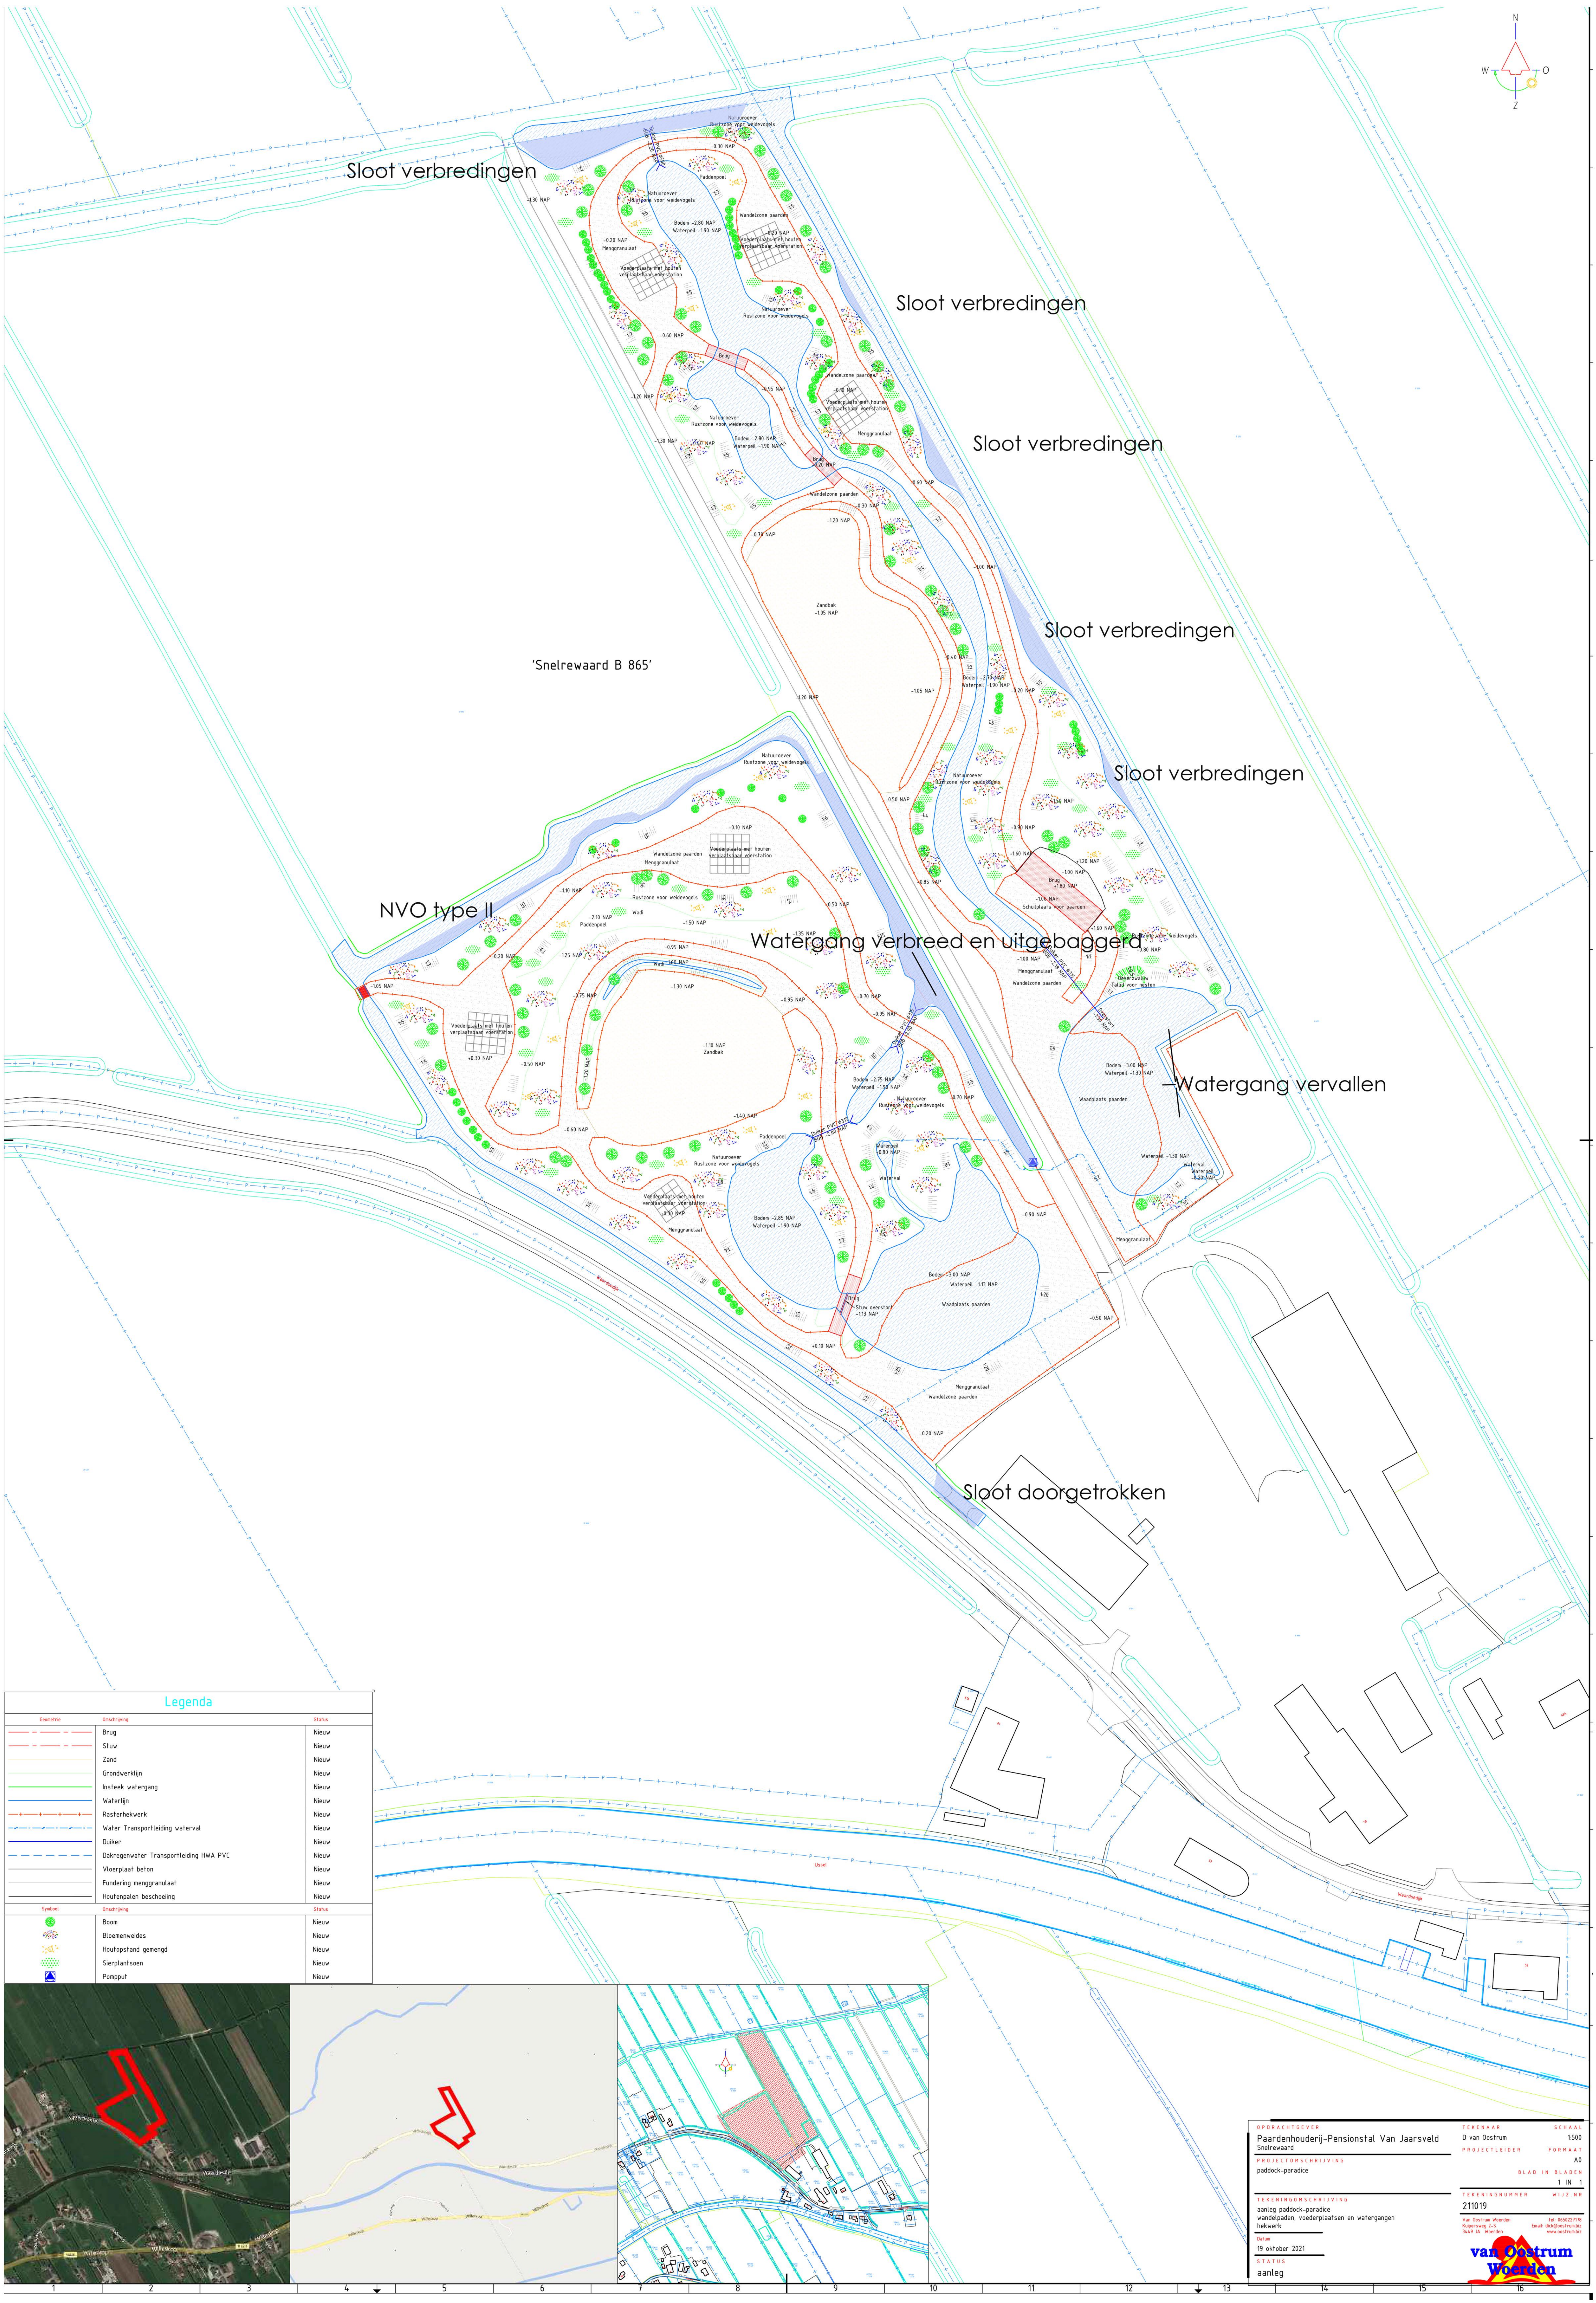
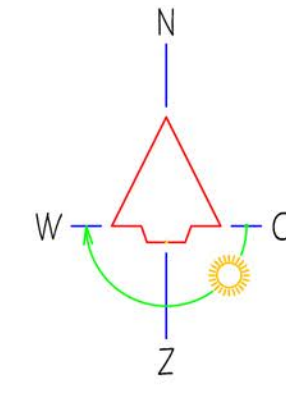


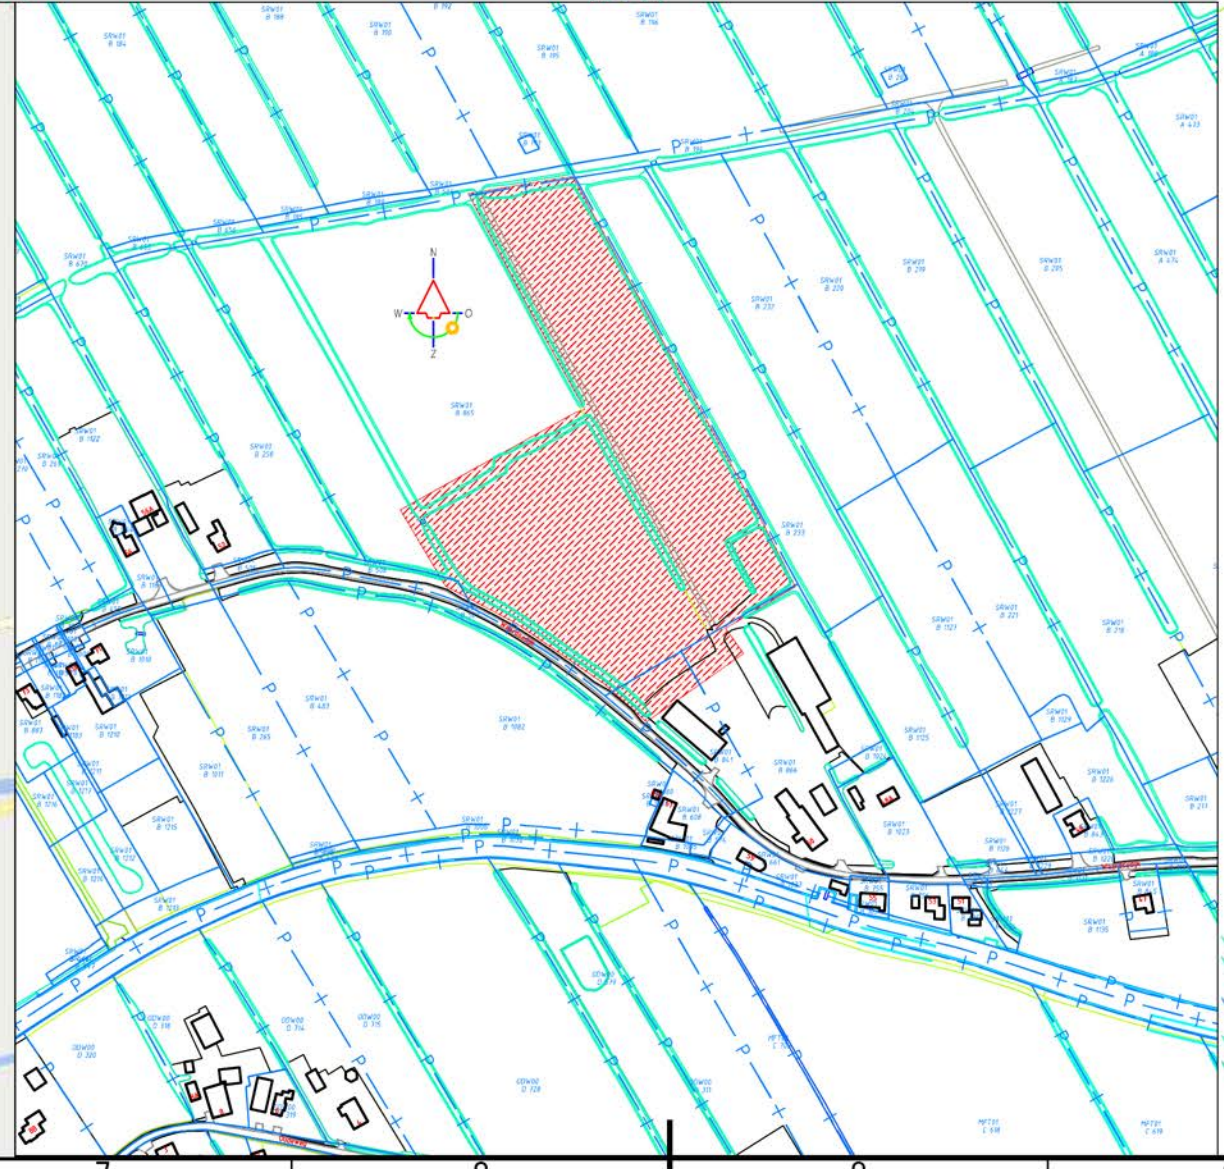

Legenda		
Geometrie	Omschrijving	Status
	Brug	Nieuw
	Stuw	Nieuw
	Zand	Nieuw
	Grondwerklijn	Nieuw
	Instek watergang	Nieuw
	Waterlijn	Nieuw
	Rasterhekwerk	Nieuw
	Water Transportleiding waterval	Nieuw
	Duker	Nieuw
	Dakregenwater Transportleiding HWA PVC	Nieuw
	Vloerplaat beton	Nieuw
	Fundering menggranulaat	Nieuw
	Houtenpalen beschoeiing	Nieuw
Symbool	Omschrijving	Status
	Boom	Nieuw
	Bloemenweides	Nieuw
	Houtopstand gemengd	Nieuw
	Sierplantsoen	Nieuw
	Pompput	Nieuw

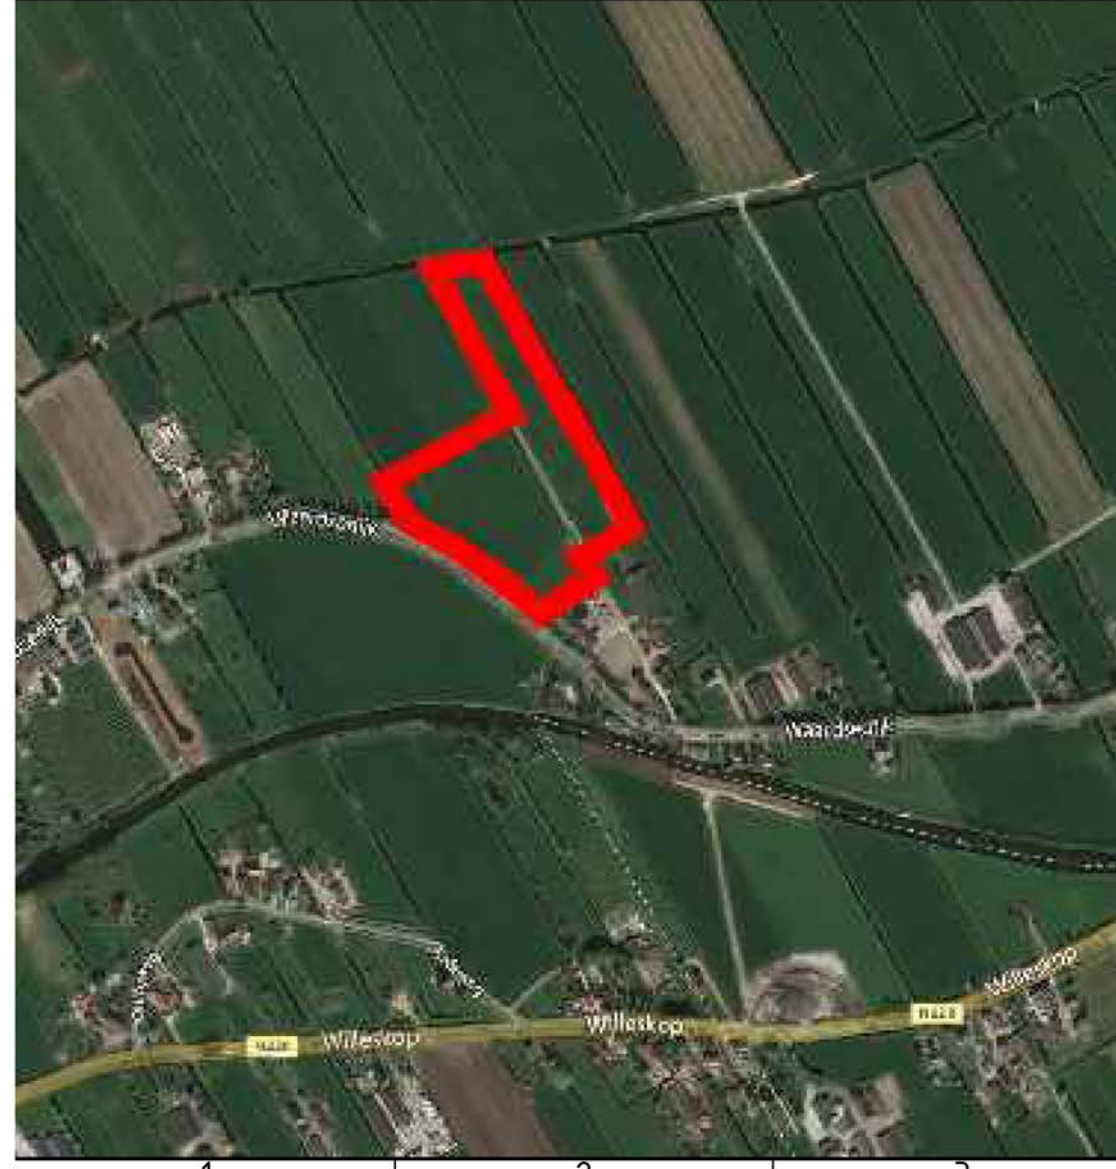

OPDRACHTGEVER

Paardenhouderij-Pensionstal Van Jaarsveld

PROJECTSCHRIJVING

paddock-paradise

TEKENINGSCHRIJVING

aanleg paddock-paradise

aanleg

TEKENAAR

D van Oostrum

PROJECTLEIDER

FORMAAT

A0

BLAD IN BLADEN

1 IN 1

TEKENINGNUMMER

211019

Van Oostrum Woerden

Kopernav 2-5

3640 JA Woerden

www.vanostrum.nl

19 oktober 2021

STATUS

aanleg

SCHAAL

1500

WIJZ NR

van Oostrum

Woerden