


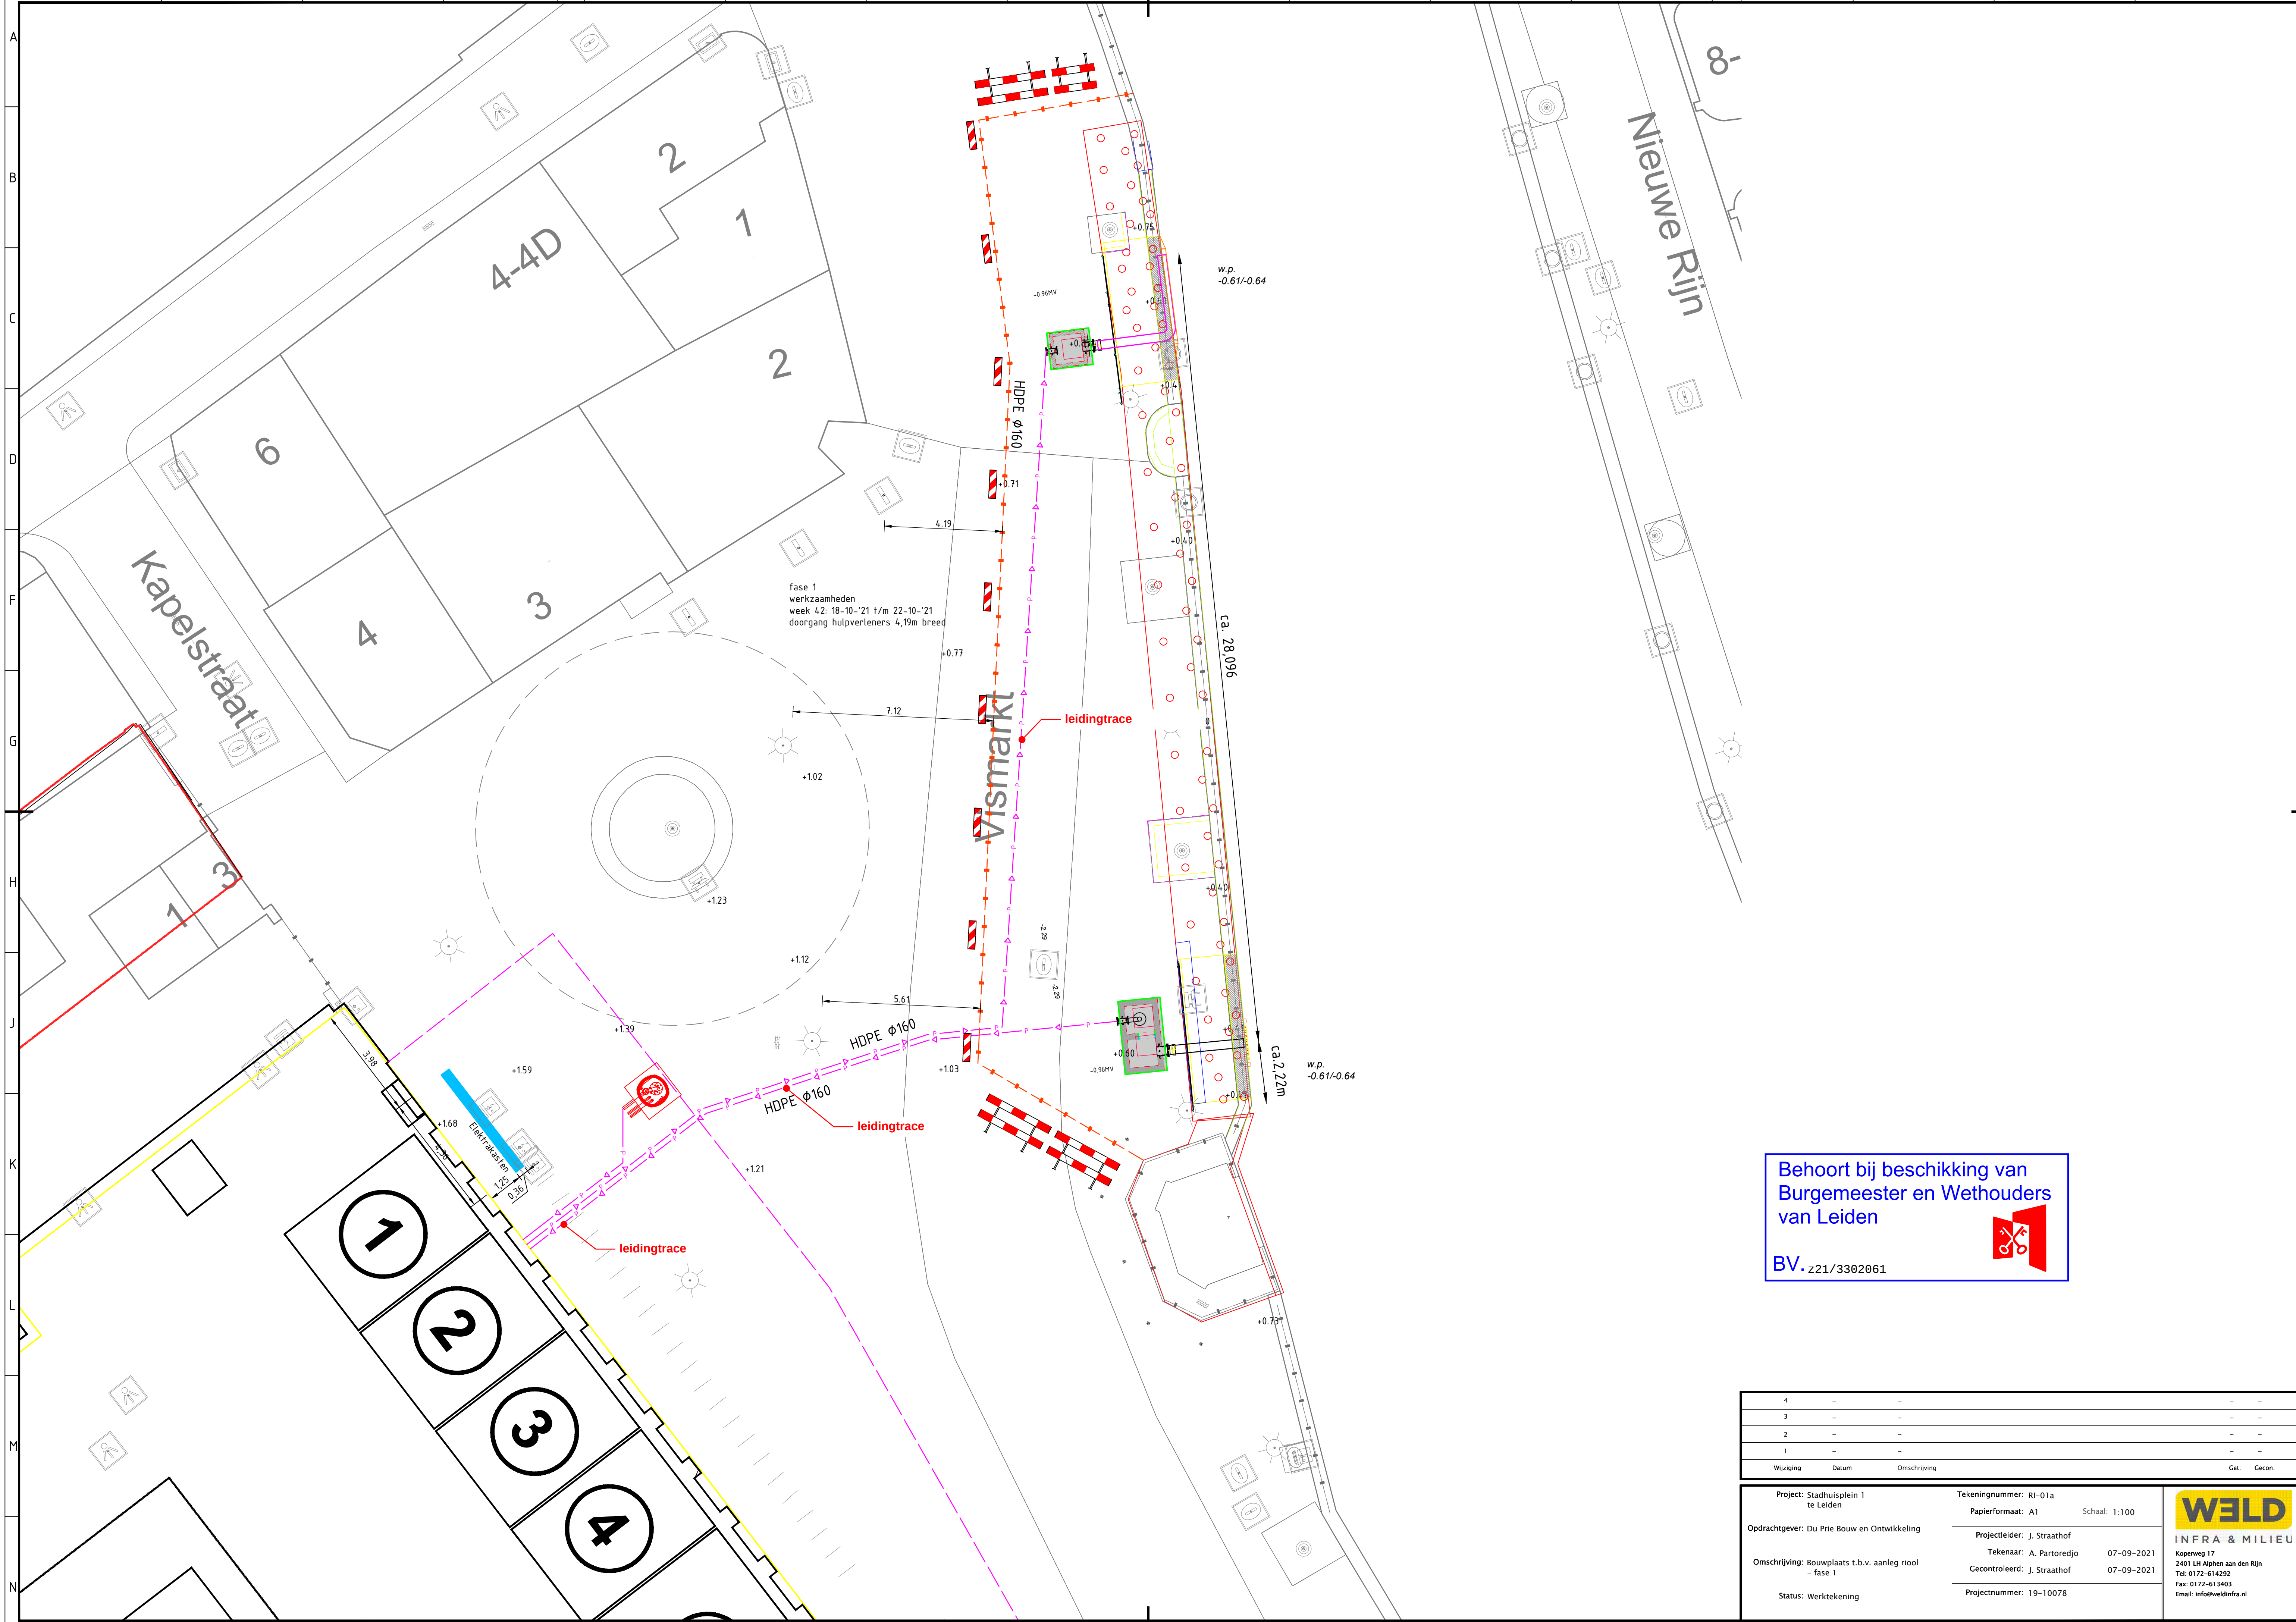

Behoort bij beschikking van
Burgemeester en Wethouders
van Leiden

BV - z21/3302061

4	-	-	-	-
3	-	-	-	-
2	-	-	-	-
1	-	-	-	-
Wijziging	Datum	Omschrijving	Get.	Gecon.

Project: Stadhuisplein 1 te Leiden	Tekeningnummer: RI-01a	
Opdrachtgever: Du Prie Bouw en Ontwikkeling	Papierformaat: A1 Schaal: 1:100	
Omschrijving: Bouwplaats t.b.v. aanleg riool - fase 1	Projectleider: J. Straathof Tekenaar: A. Partoredjo Gecontroleerd: J. Straathof	
Status: Werktekening	07-09-2021 07-09-2021 Projectnummer: 19-10078	