


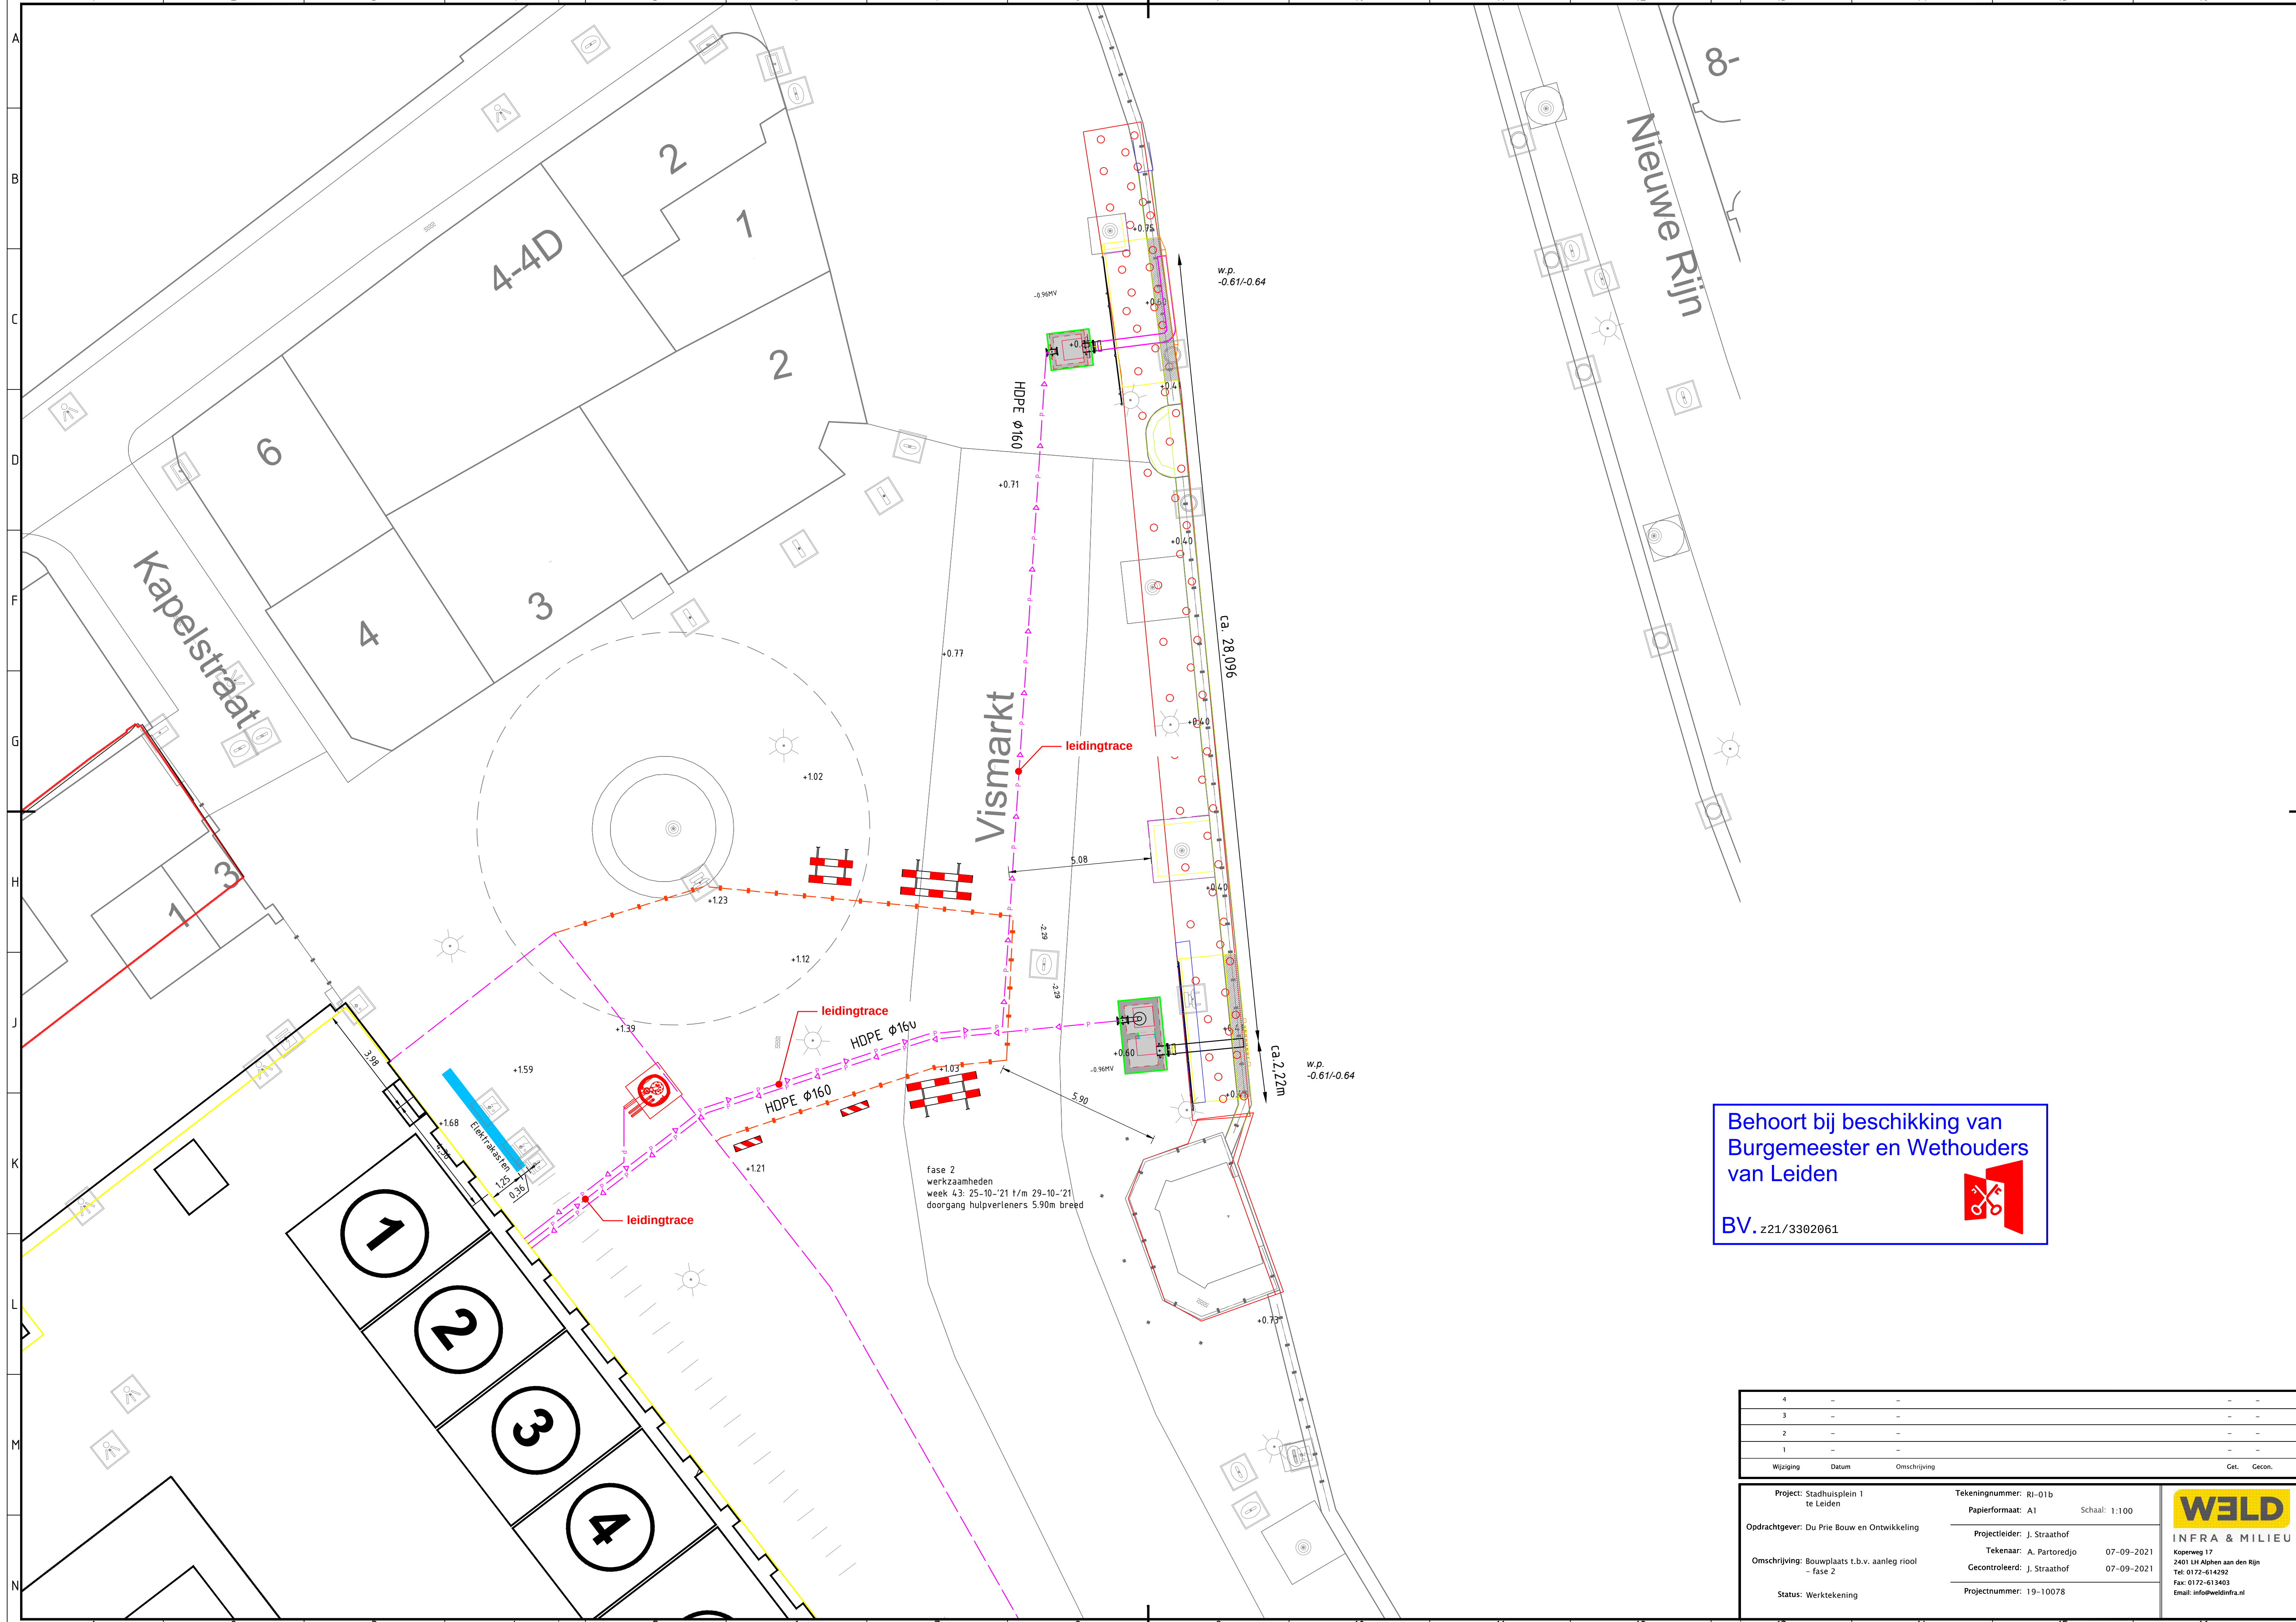

Behoort bij beschikking van
Burgemeester en Wethouders
van Leiden



BV. z21/3302061

4	-	-	-	-
3	-	-	-	-
2	-	-	-	-
1	-	-	-	-
Wijziging	Datum	Omschrijving	Get.	Gecon.

Project: Stadhuisplein 1 te Leiden	Tekeningnummer: RI-01b	Schaal: 1:100	 INFRA & MILIEU Koperweg 17 2401 LH Alphen aan den Rijn Tel: 0172-614292 Fax: 0172-613403 Email: info@weldinfra.nl
Opdrachtgever: Du Prie Bouw en Ontwikkeling	Papierformaat: A1		
Omschrijving: Bouwplaats t.b.v. aanleg riool - fase 2	Projectleider: J. Straathof	Tekenaar: A. Partoredjo	07-09-2021
	Gecontroleerd: J. Straathof	07-09-2021	
Status: Werktekening	Projectnummer: 19-10078		