
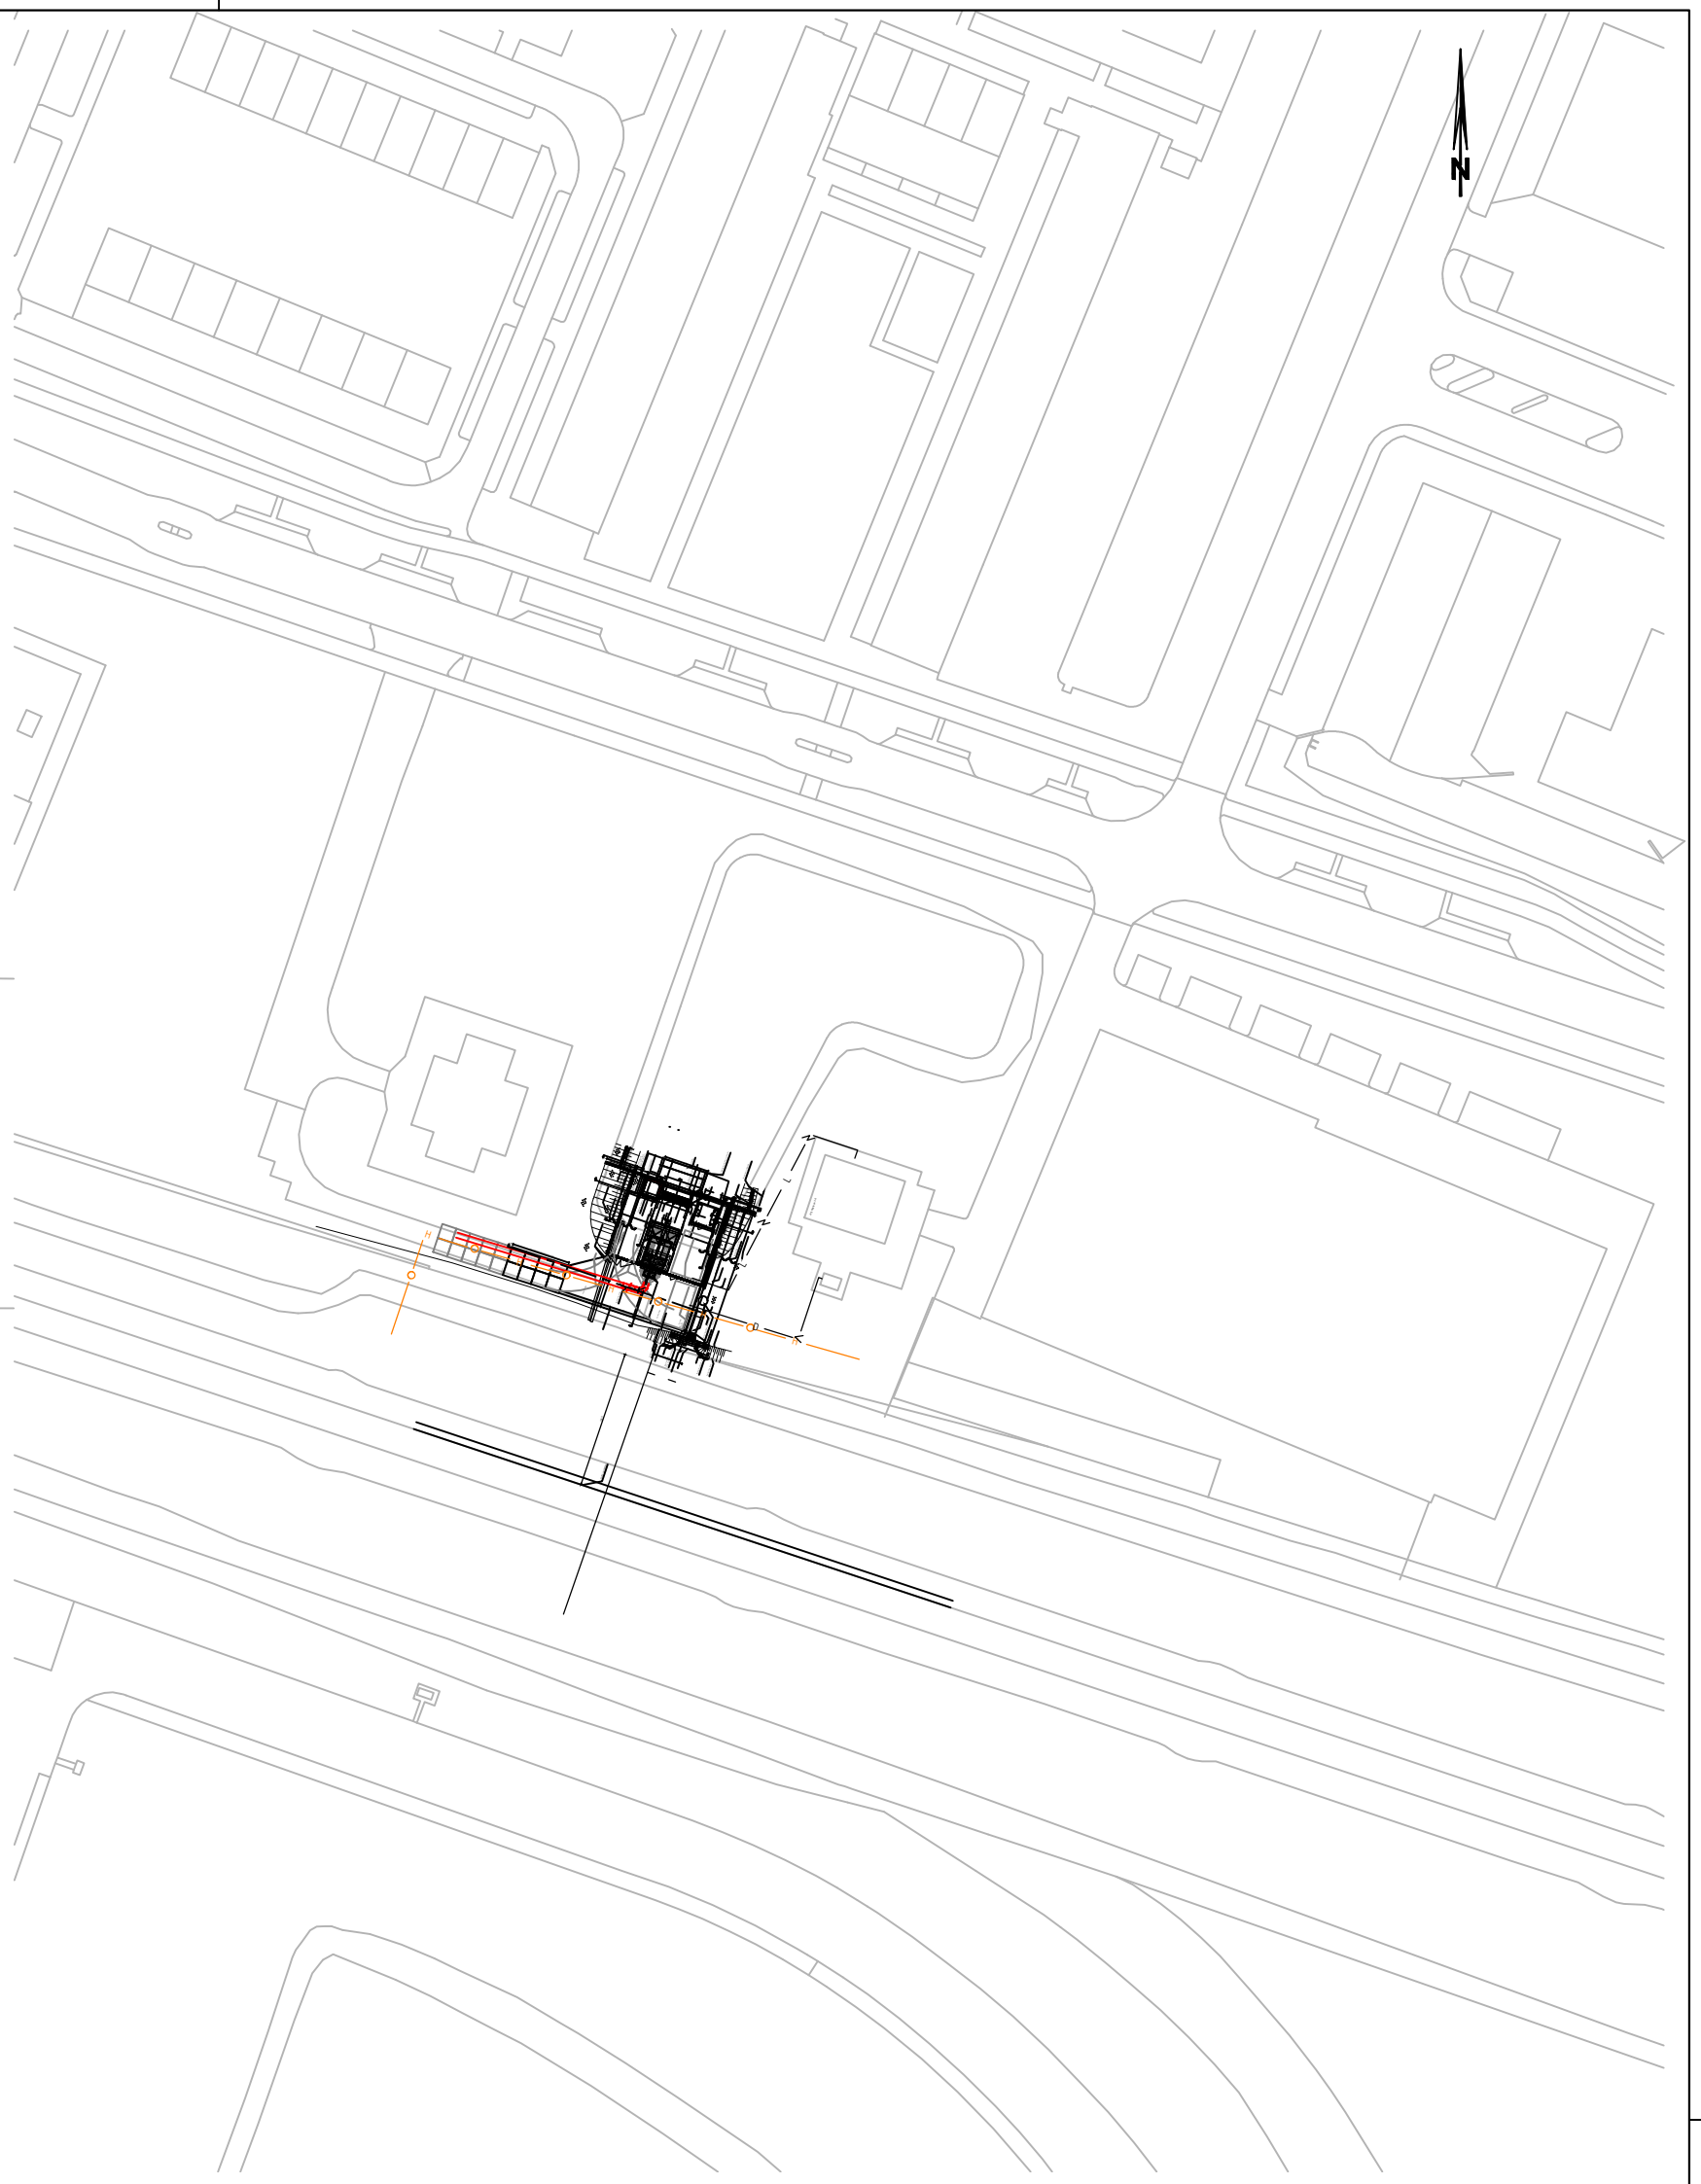


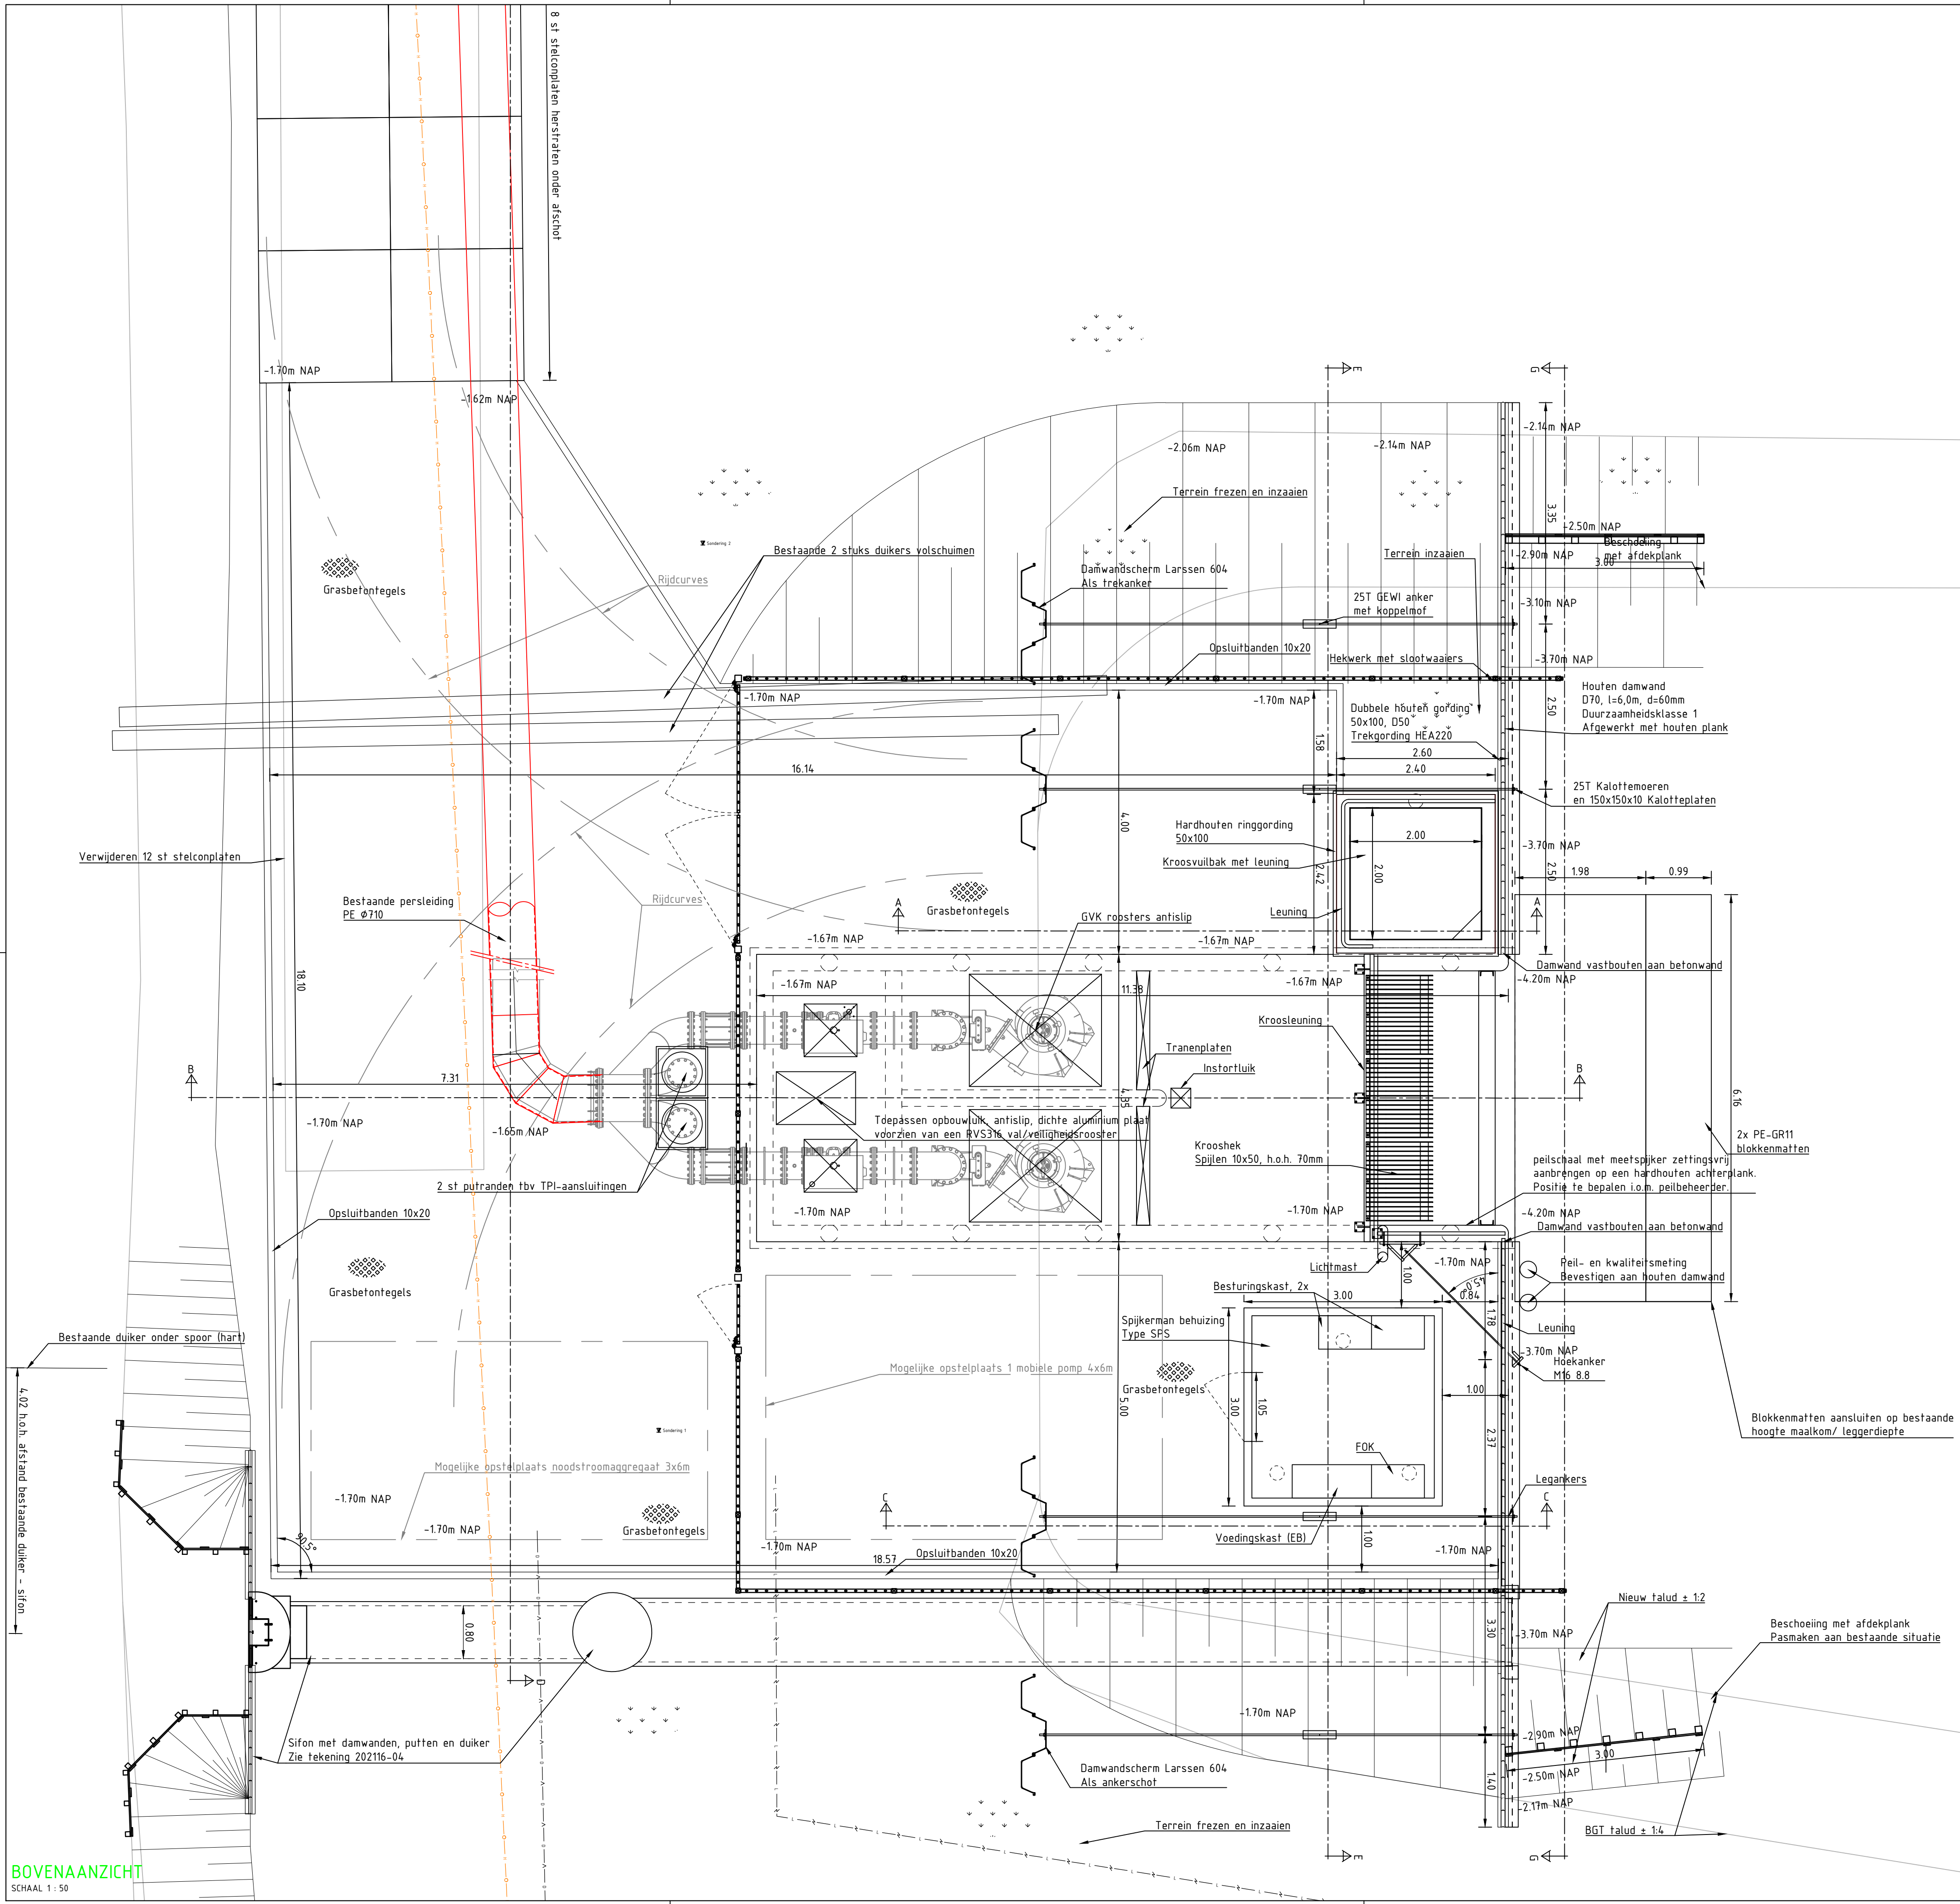

GEBIEDSLOCAITE
SCHAAL 1:1000

Overzicht en detaillering sifon: zie tekening 202116-04
Snedes A-A, B-B & C-C, zie tekening 202116-5.1
Snedes D-D, E-E & F-F zie tekening 202116-5.2

CONCEPT

Wijz.	Datum	Getek.	Omschrijving wijziging
A	06-09-2021	BW	Div. wijzigingen adv opmerkingen DO v1
-	-	-	-
-	-	-	-
-	-	-	-



Aannemingsbedrijf Gebr. Schoofs B.V.
Kanaalweg 171 2321 JZ Leiden
Postbus 1250 2302 BG Leiden
Telefoon 071 - 579 29 00
Telefax 071 - 531 73 19
E-mail info@schoofsleiden.nl

Vervangen gemaal Vlaardingen-West
Overzichtstekening

Projectleider
Getekend door
Besteksnummer

L. van Belen
B. Wakker
2021-16
702077-05

Schaal
Formaat
Tekeningnummer
Datum

1:50
A1
202116-03
20-07-2021