






SITUATIE
SCHAAL: 1:1000

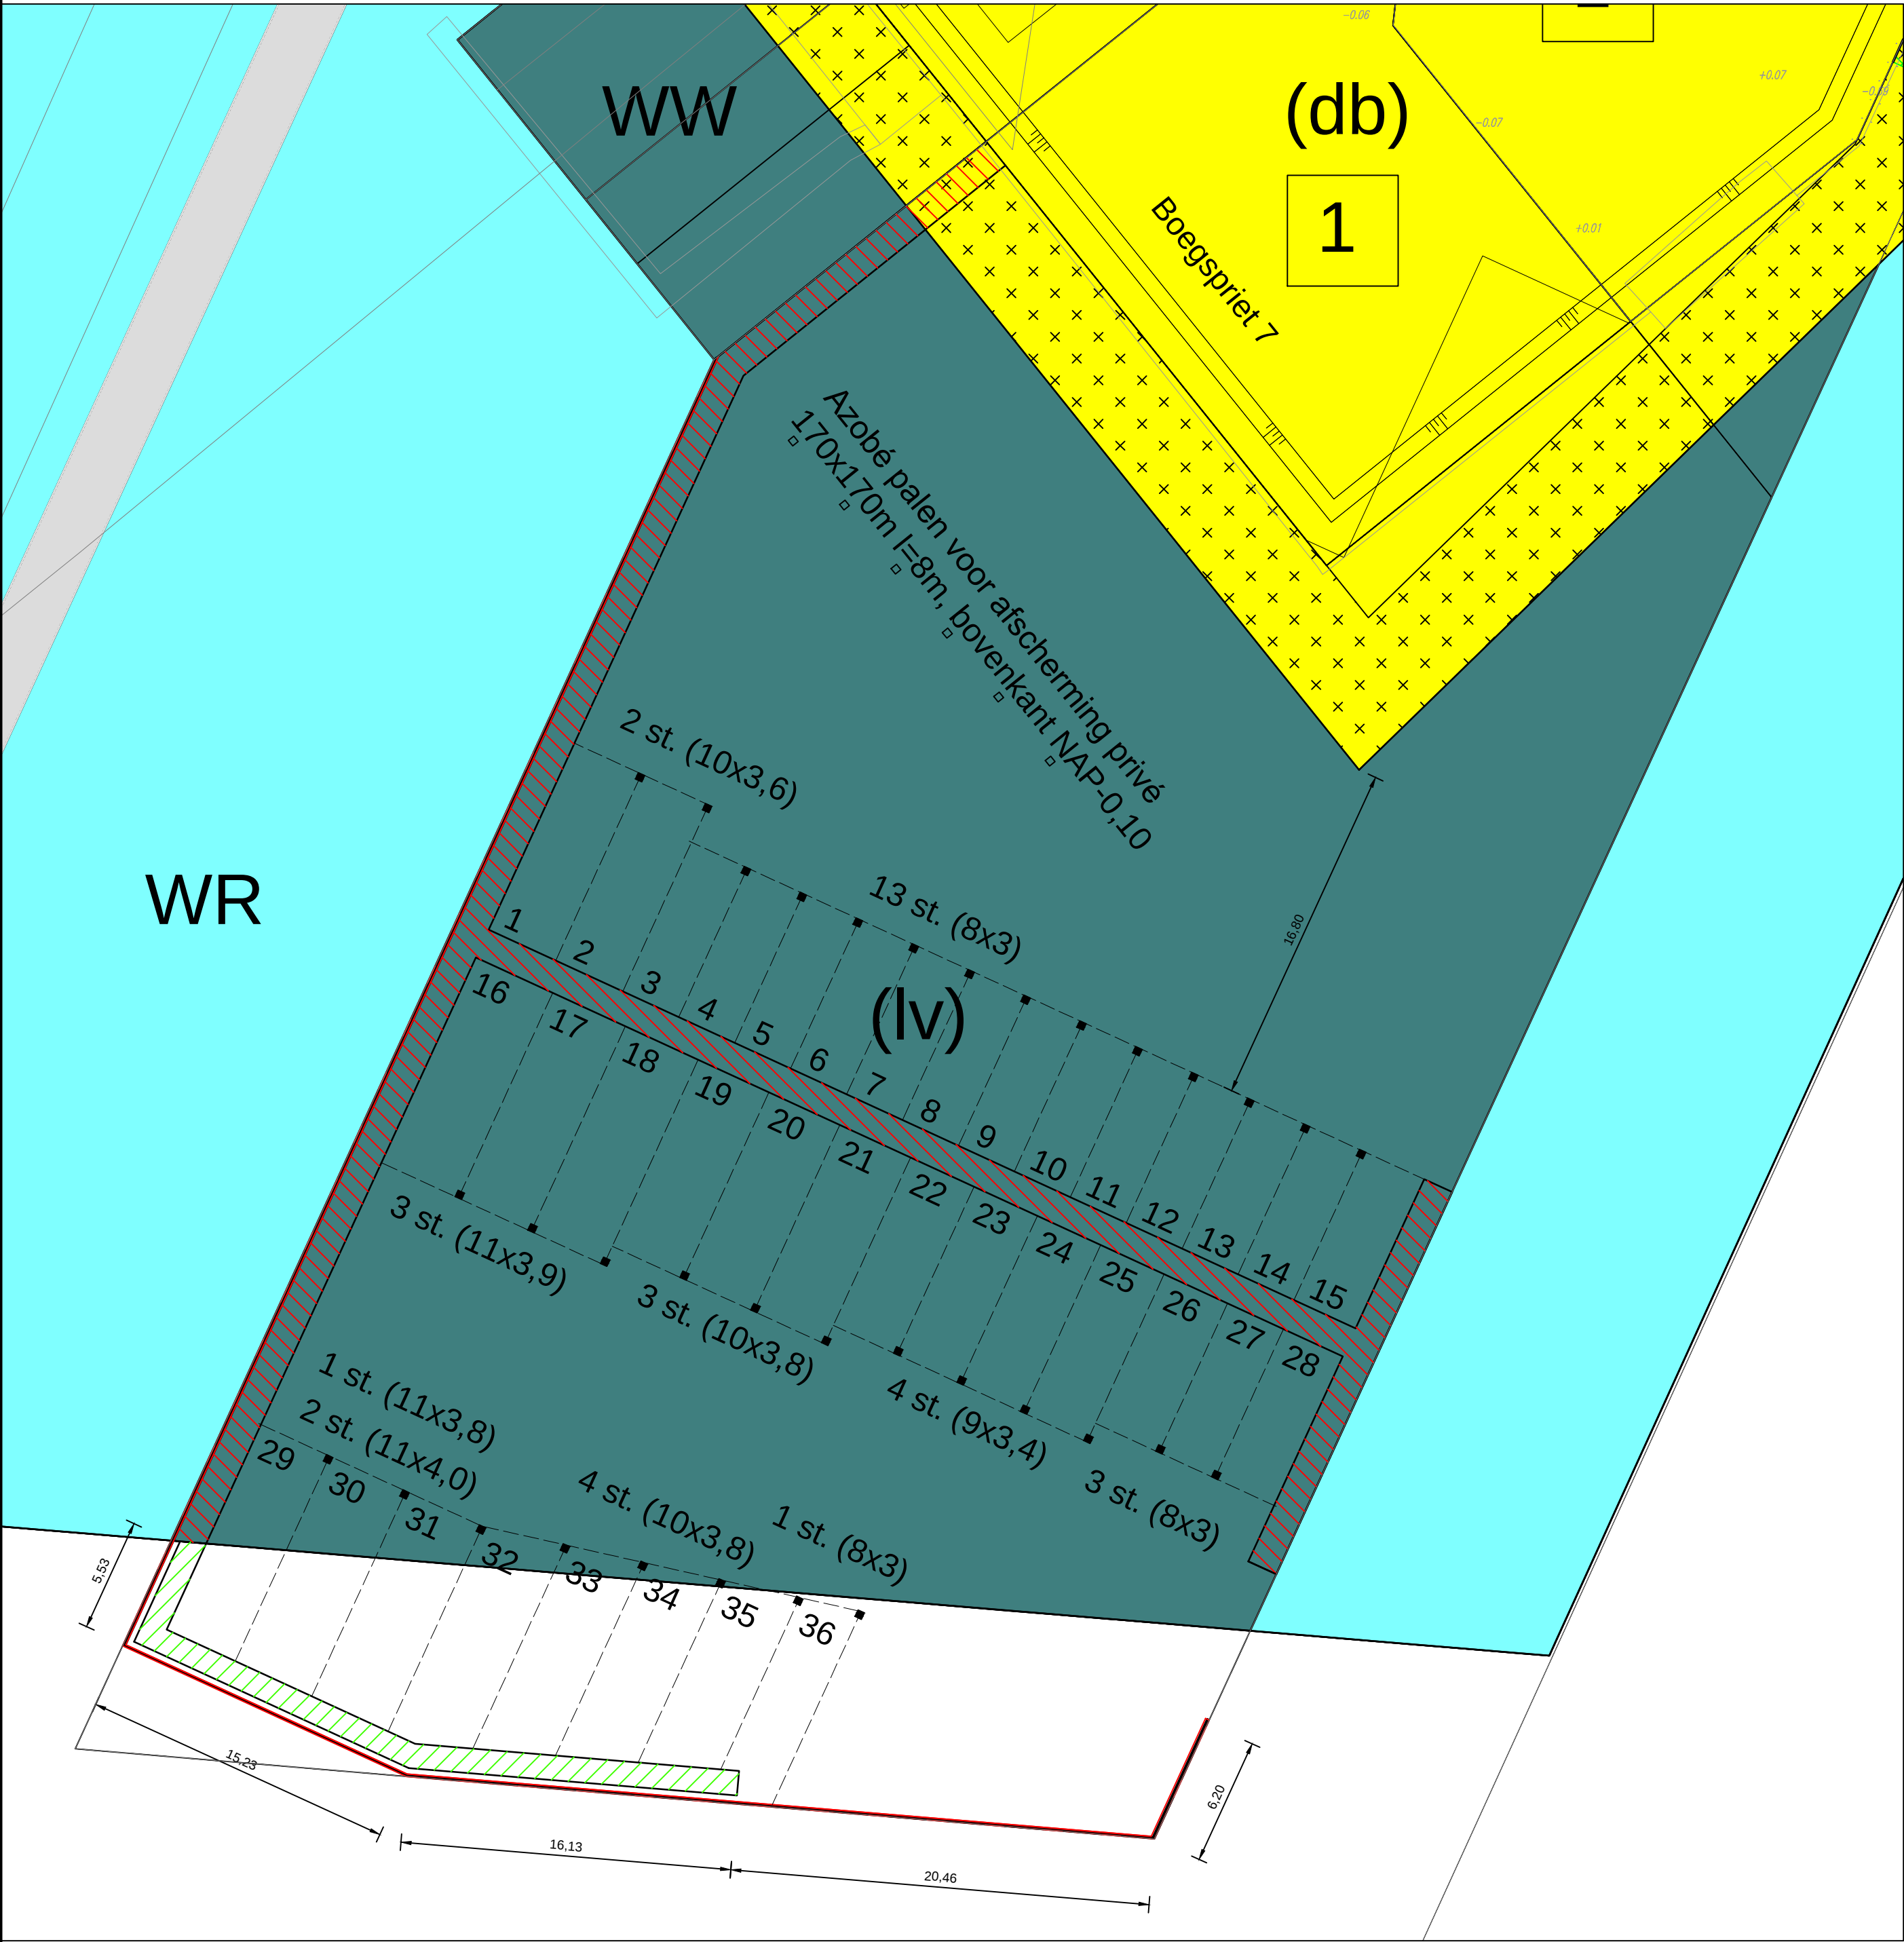


SITUATIE
SCHAAL: 1:250

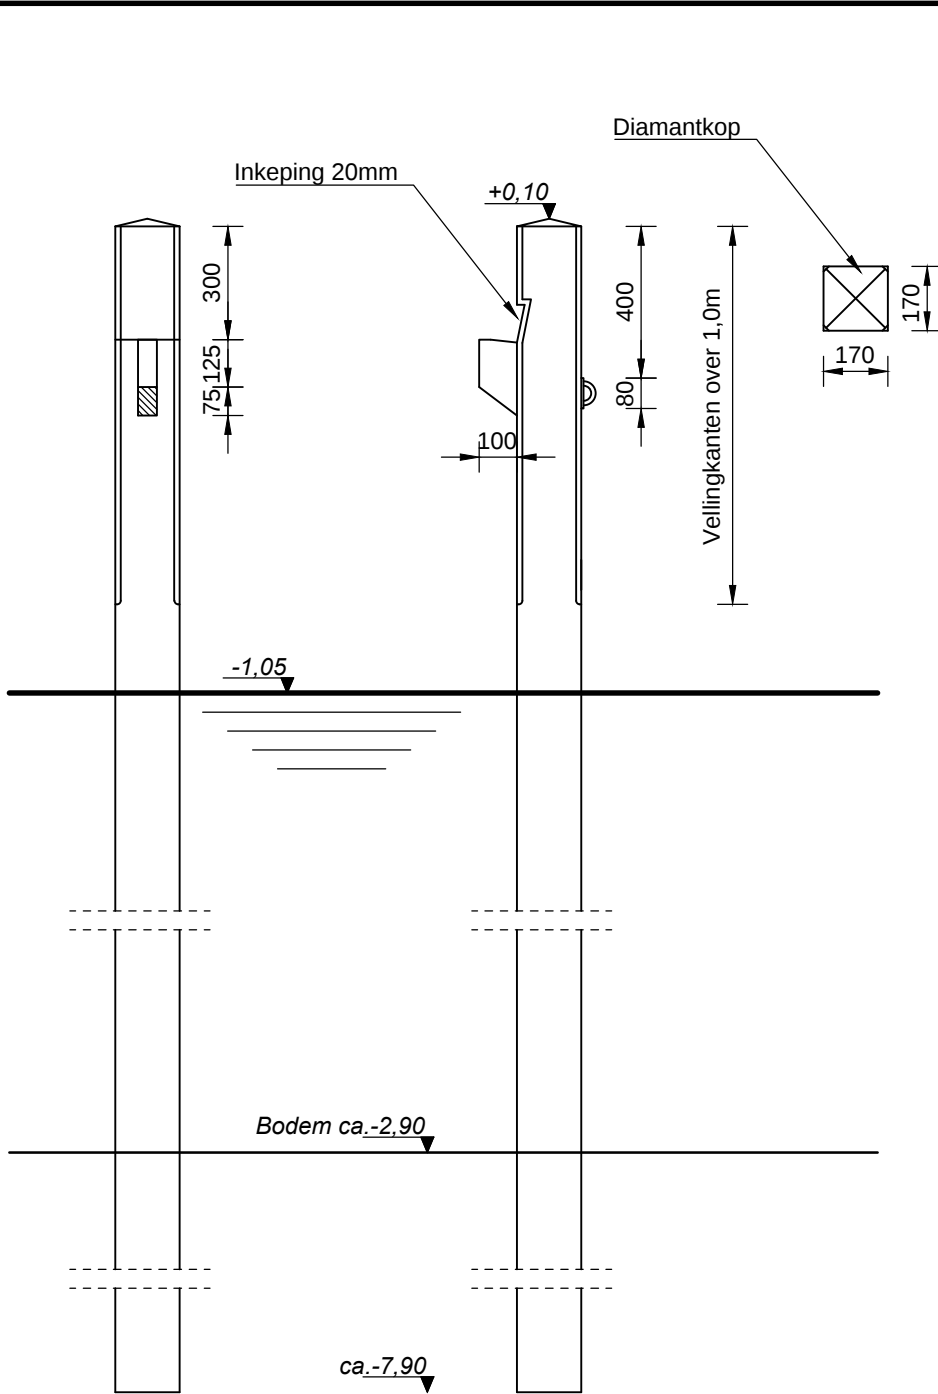


ACHTERPALEN
VOOR-, ZIJ- EN BOVENAANZICHT
SCHAAL: 1:20

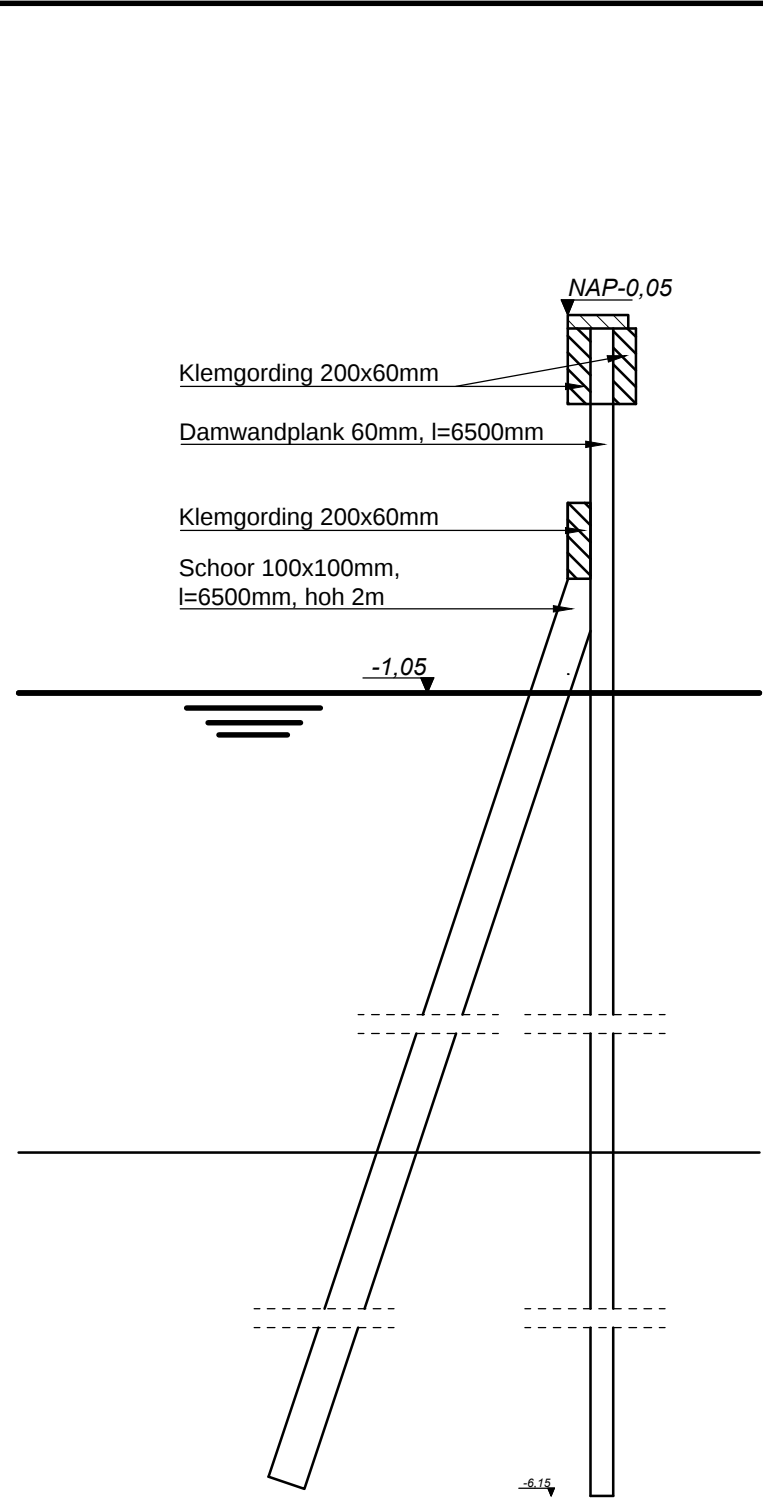


GOLFKERING
SCHAAL: 1:20

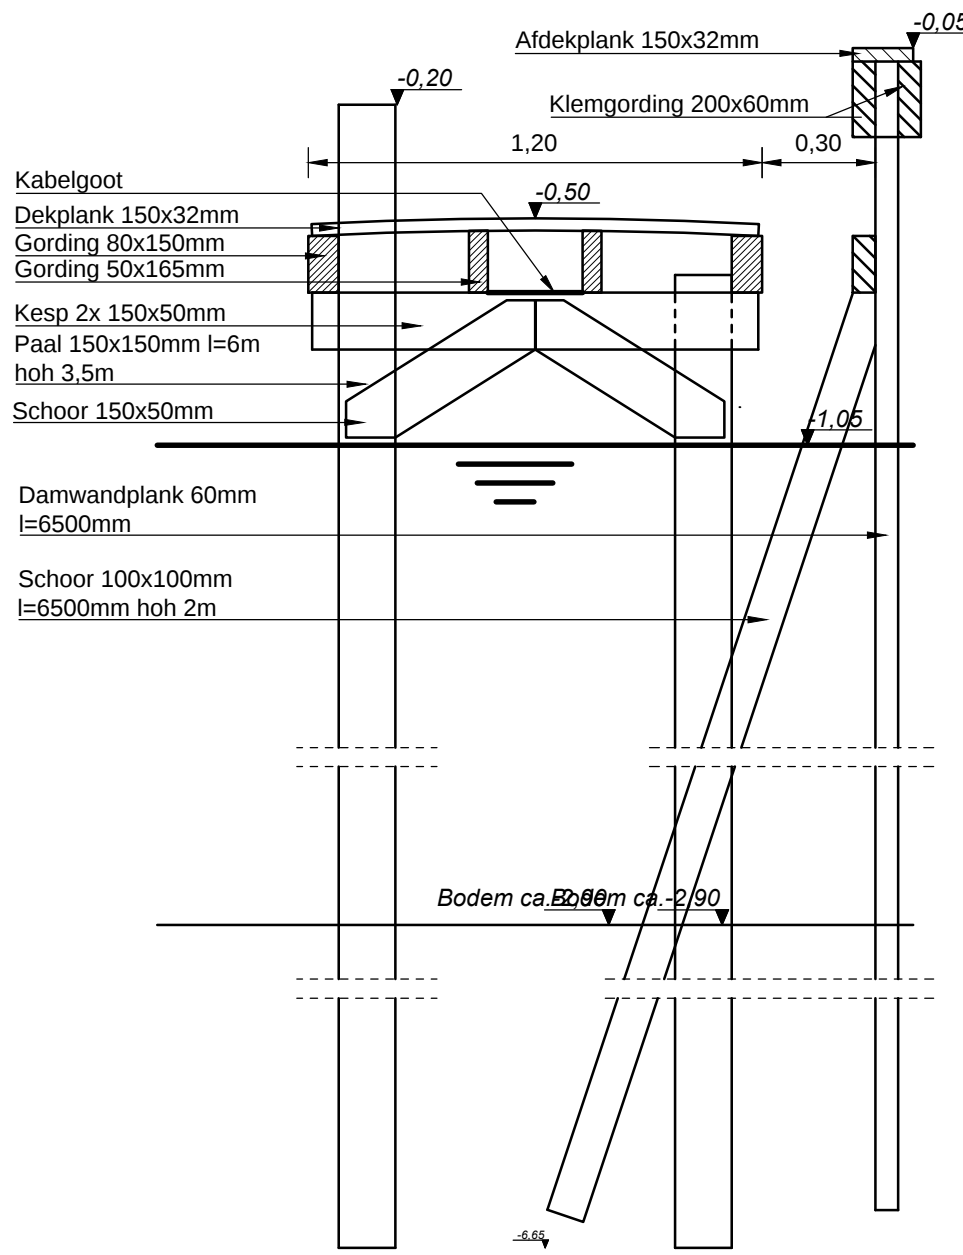

STEIGER 1,2M BREED
SCHAAL: 1:20

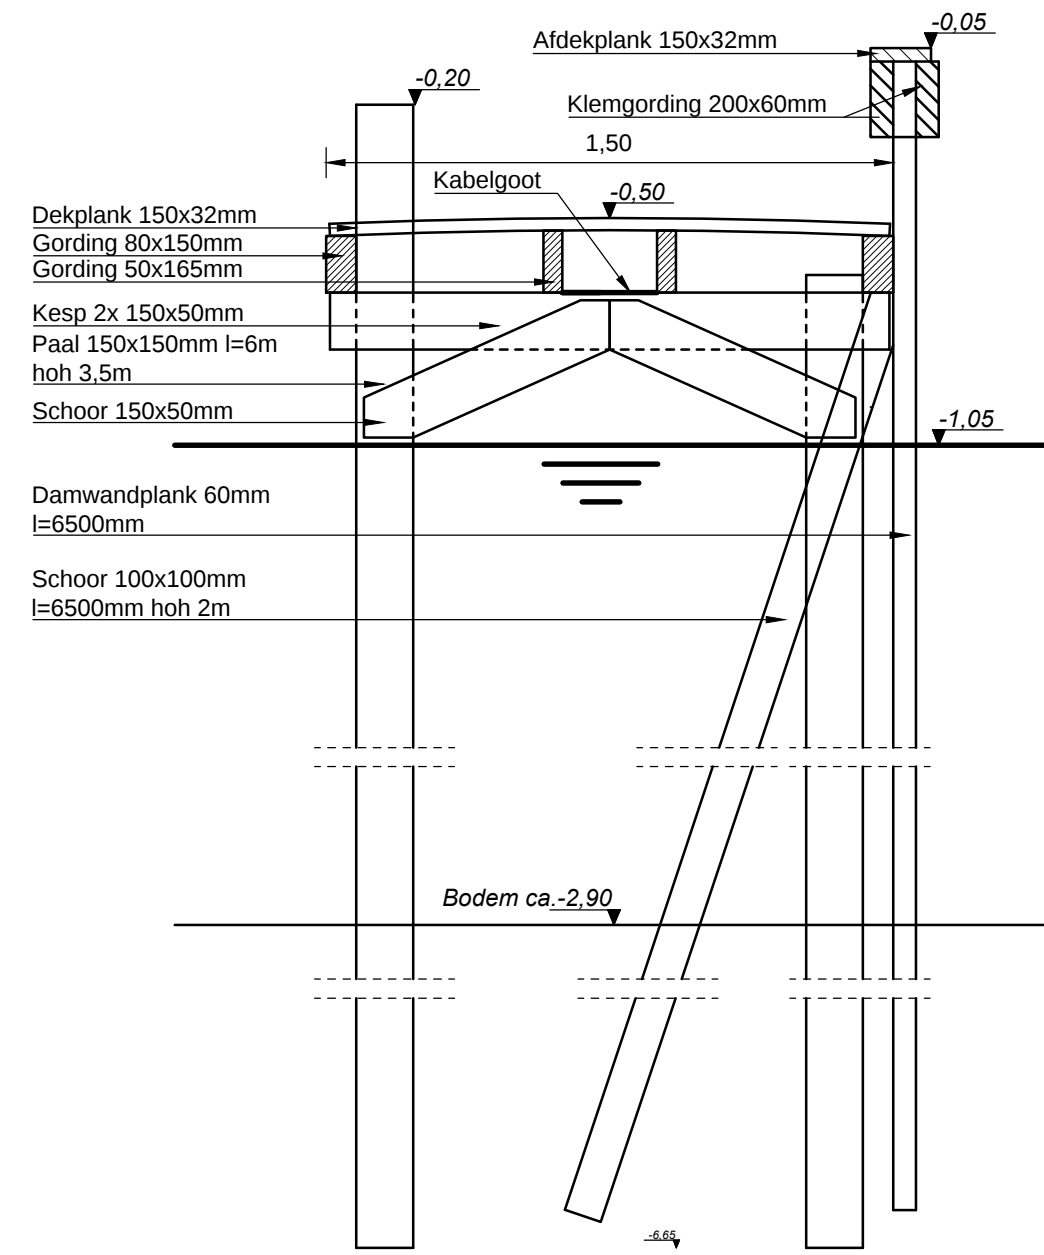

STEIGER 1,5M BREED
SCHAAL: 1:20

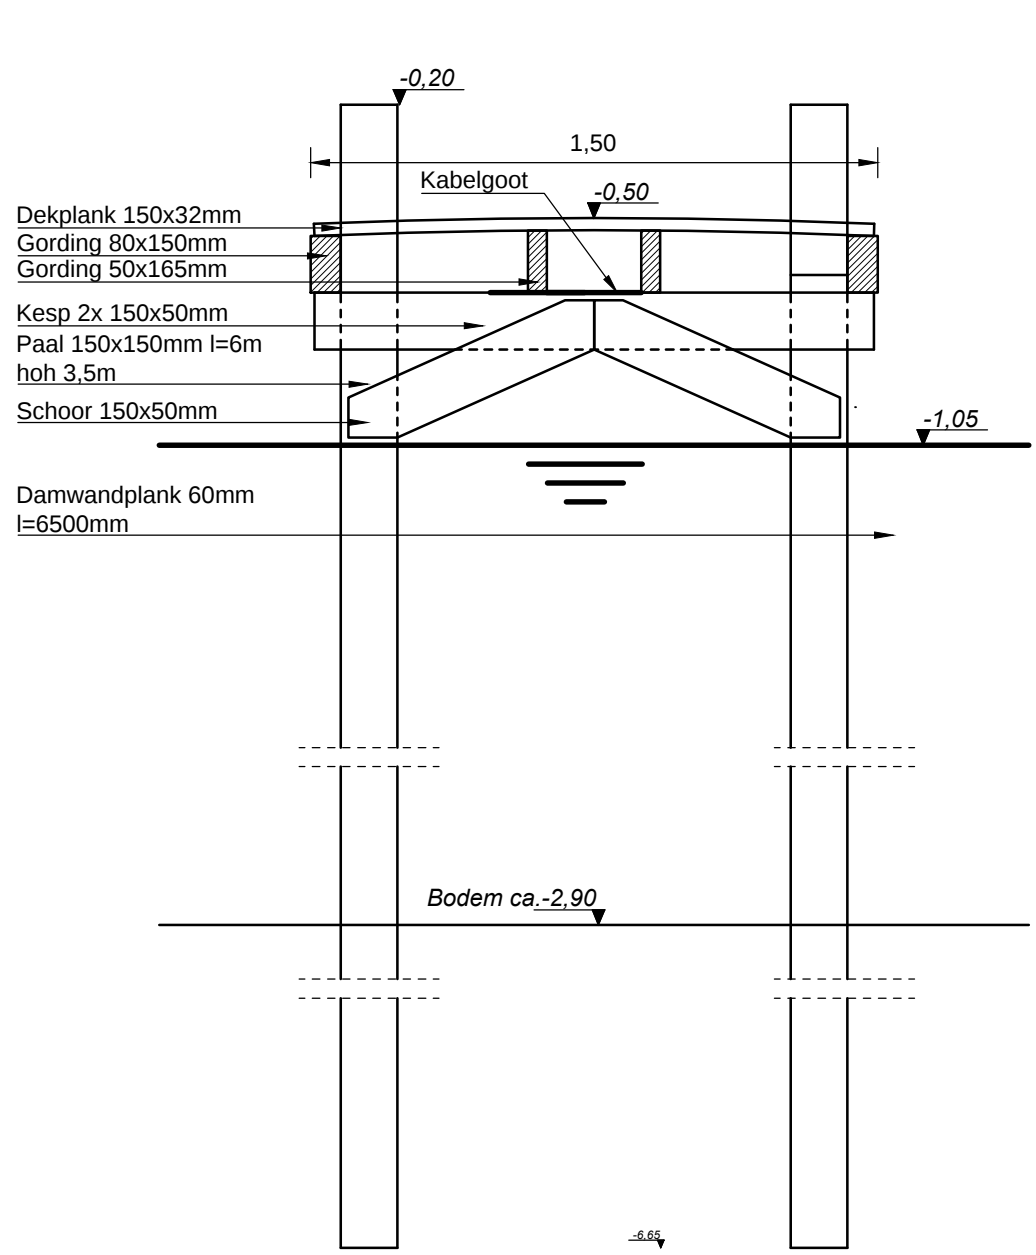

STEIGER 1,5M BREED ZONDER GOLFKERING
SCHAAL: 1:20

- Legenda
- Steiger 1,5m breed
 - Steiger met golfkering 1,5m breed
 - Steiger met golfkering 1,2m breed, 42,0m2, in ander bestemmingsplan
 - Golfkering, 8,0m2, in ander bestemmingsplan
 - Paal ter afscherming privégebied
 - Azobé achterpaal, 170x170mm, l = 8m, bk=NAP-0,10



Projekt: **Boegspriet te Oud-Loosdrecht**
Omschrijving: **Haven**
Omgevingsvergunning

Opdrachtgever: **Gemeente Wijdmeren**

Tekeningnr.: **622-B-vrg-03-Haven boegspriet**

Getekend: **28-05-2021** Gezien: **GJvR** Formaat: **A1** Schaal: **1:250** **1:20**

Velperweg 13
6824 BC Arnhem
Postbus 257
6800 AG Arnhem
T +31 26 3537720
F +31 26 3537727
E info@boiten.net
I www.boiten.net