


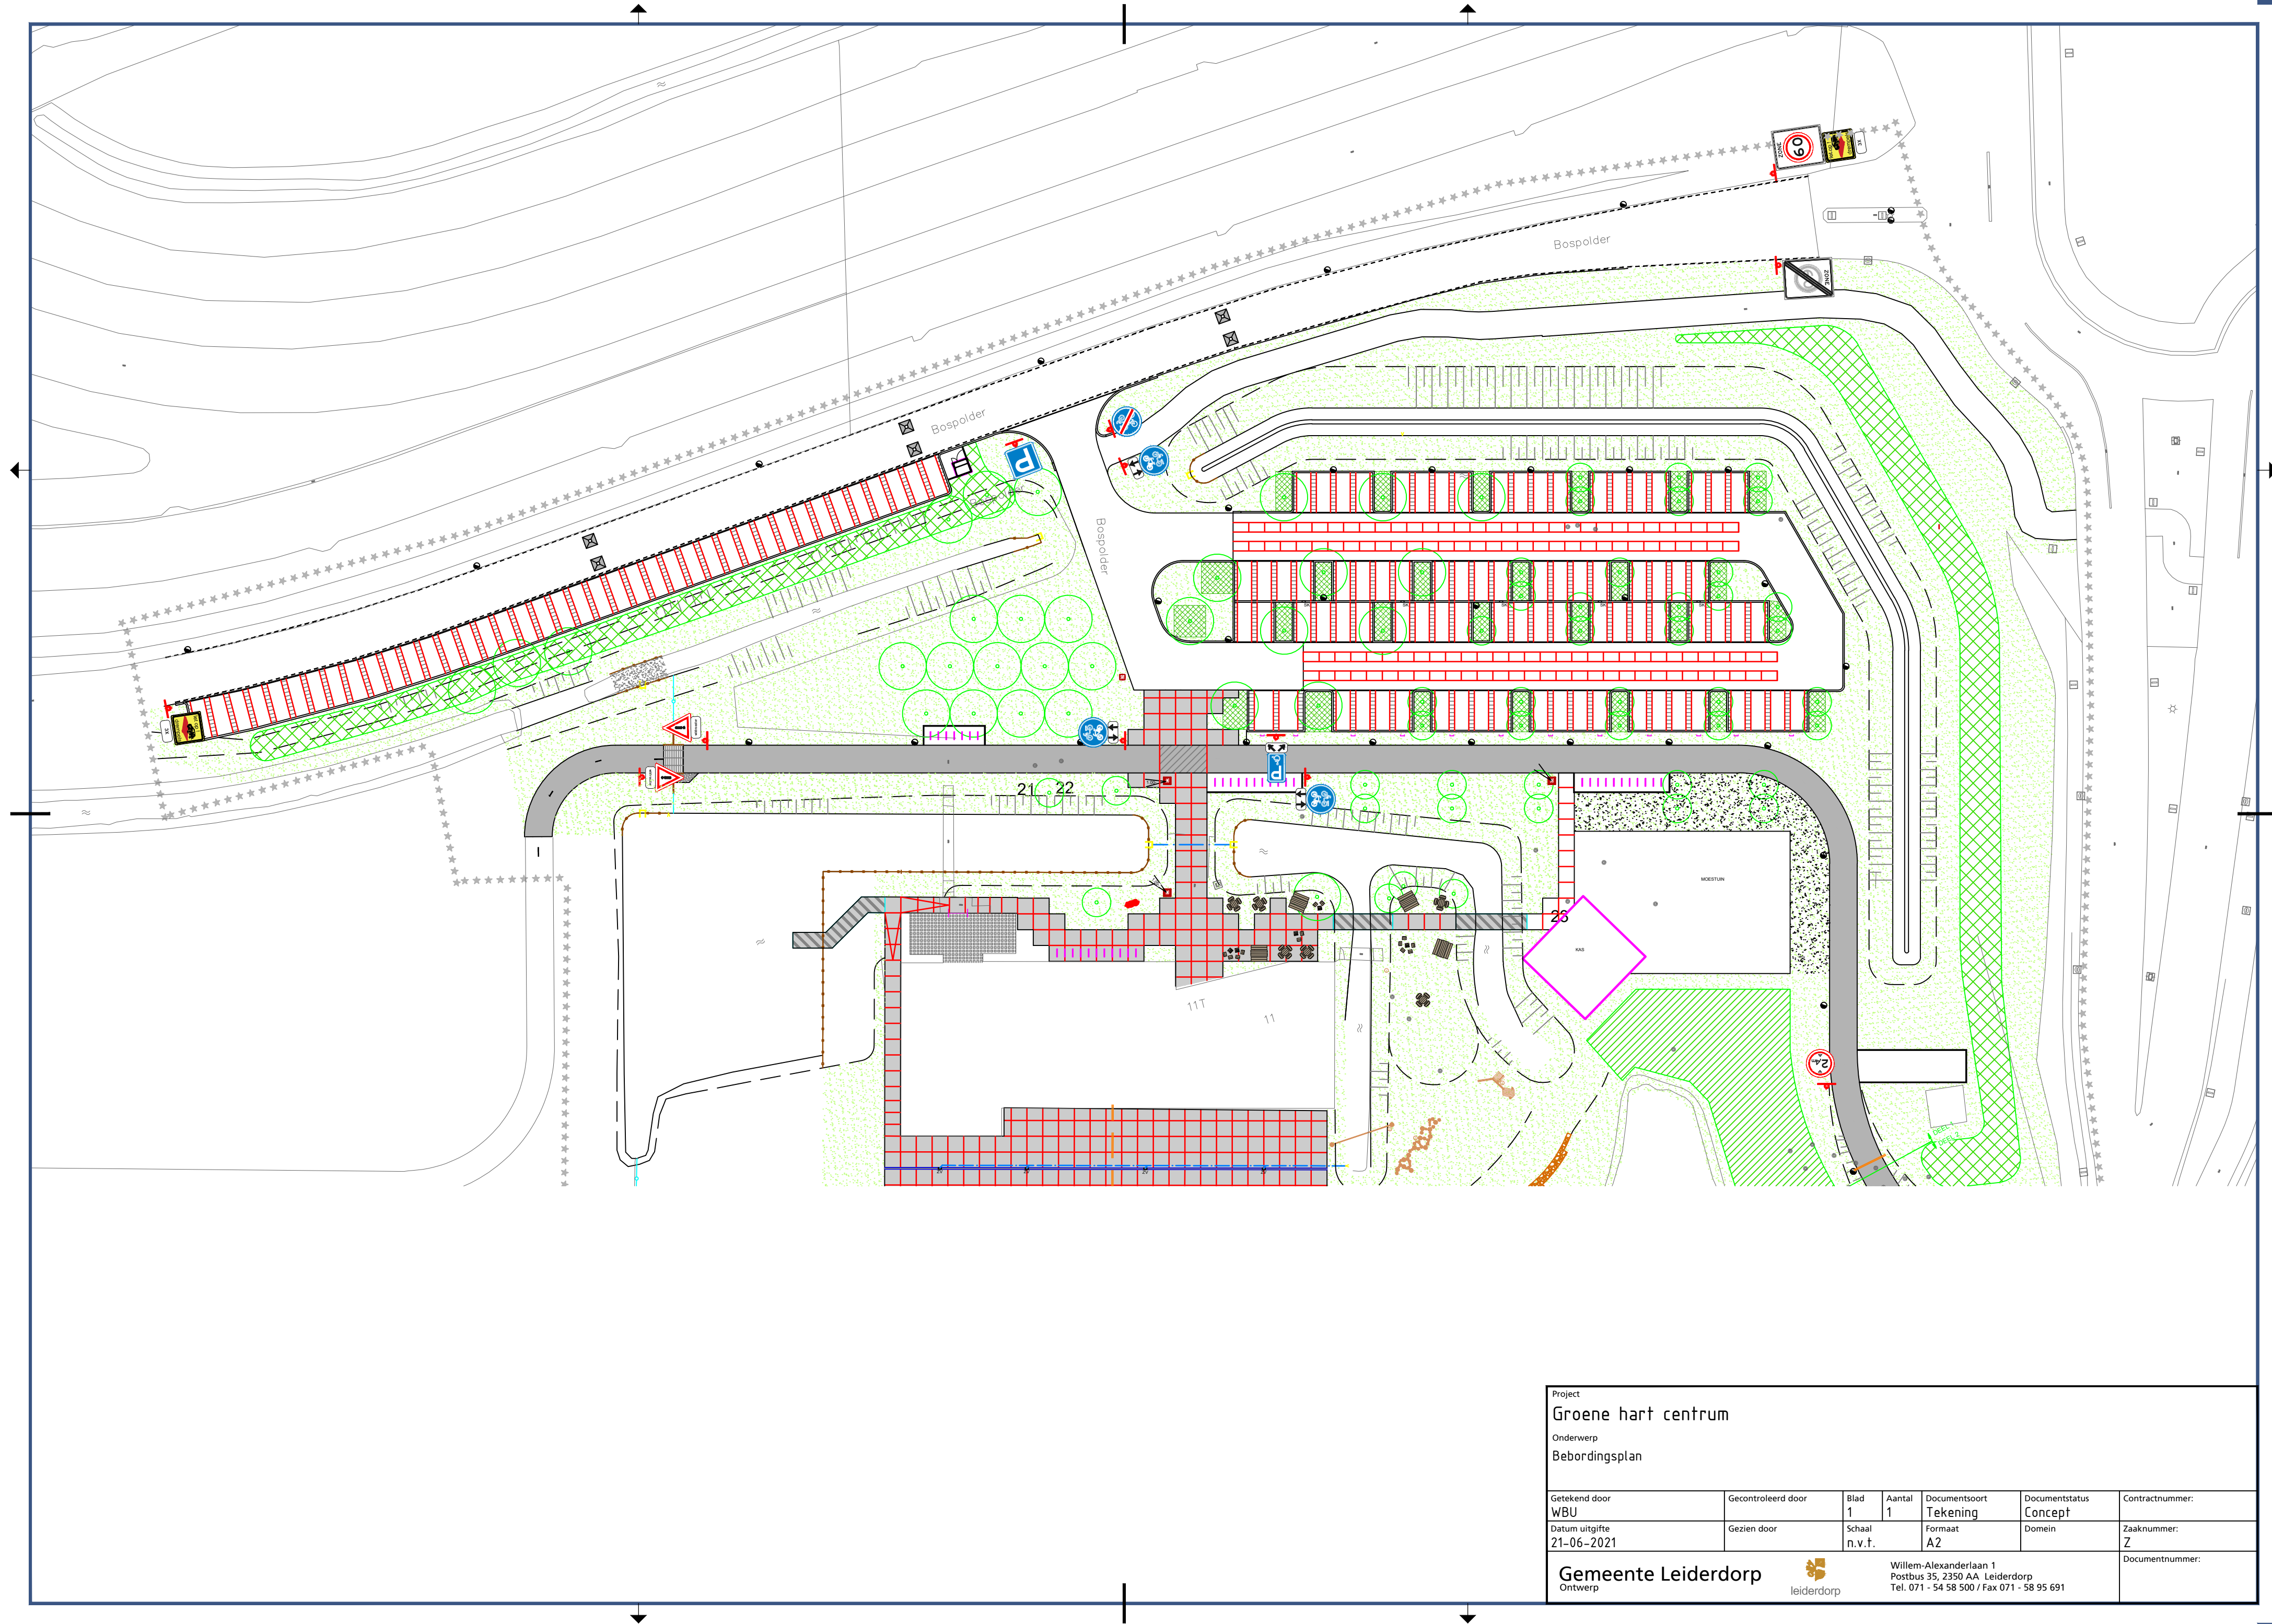

Project Groene hart centrum						
Onderwerp Bebordingsplan						
Getekend door WBU	Gecontroleerd door	Blad 1	Aantal 1	Documentsoort Tekening	Documentstatus Concept	Contractnummer:
Datum uitgifte 21-06-2021	Gezien door	Schaal n.v.t.		Formaat A2	Domein	Zaaknummer: Z
Gemeente Leiderdorp Ontwerp				Willem-Alexanderlaan 1 Postbus 35, 2350 AA Leiderdorp Tel. 071 - 54 58 500 / Fax 071 - 58 95 691		
				Documentnummer:		