



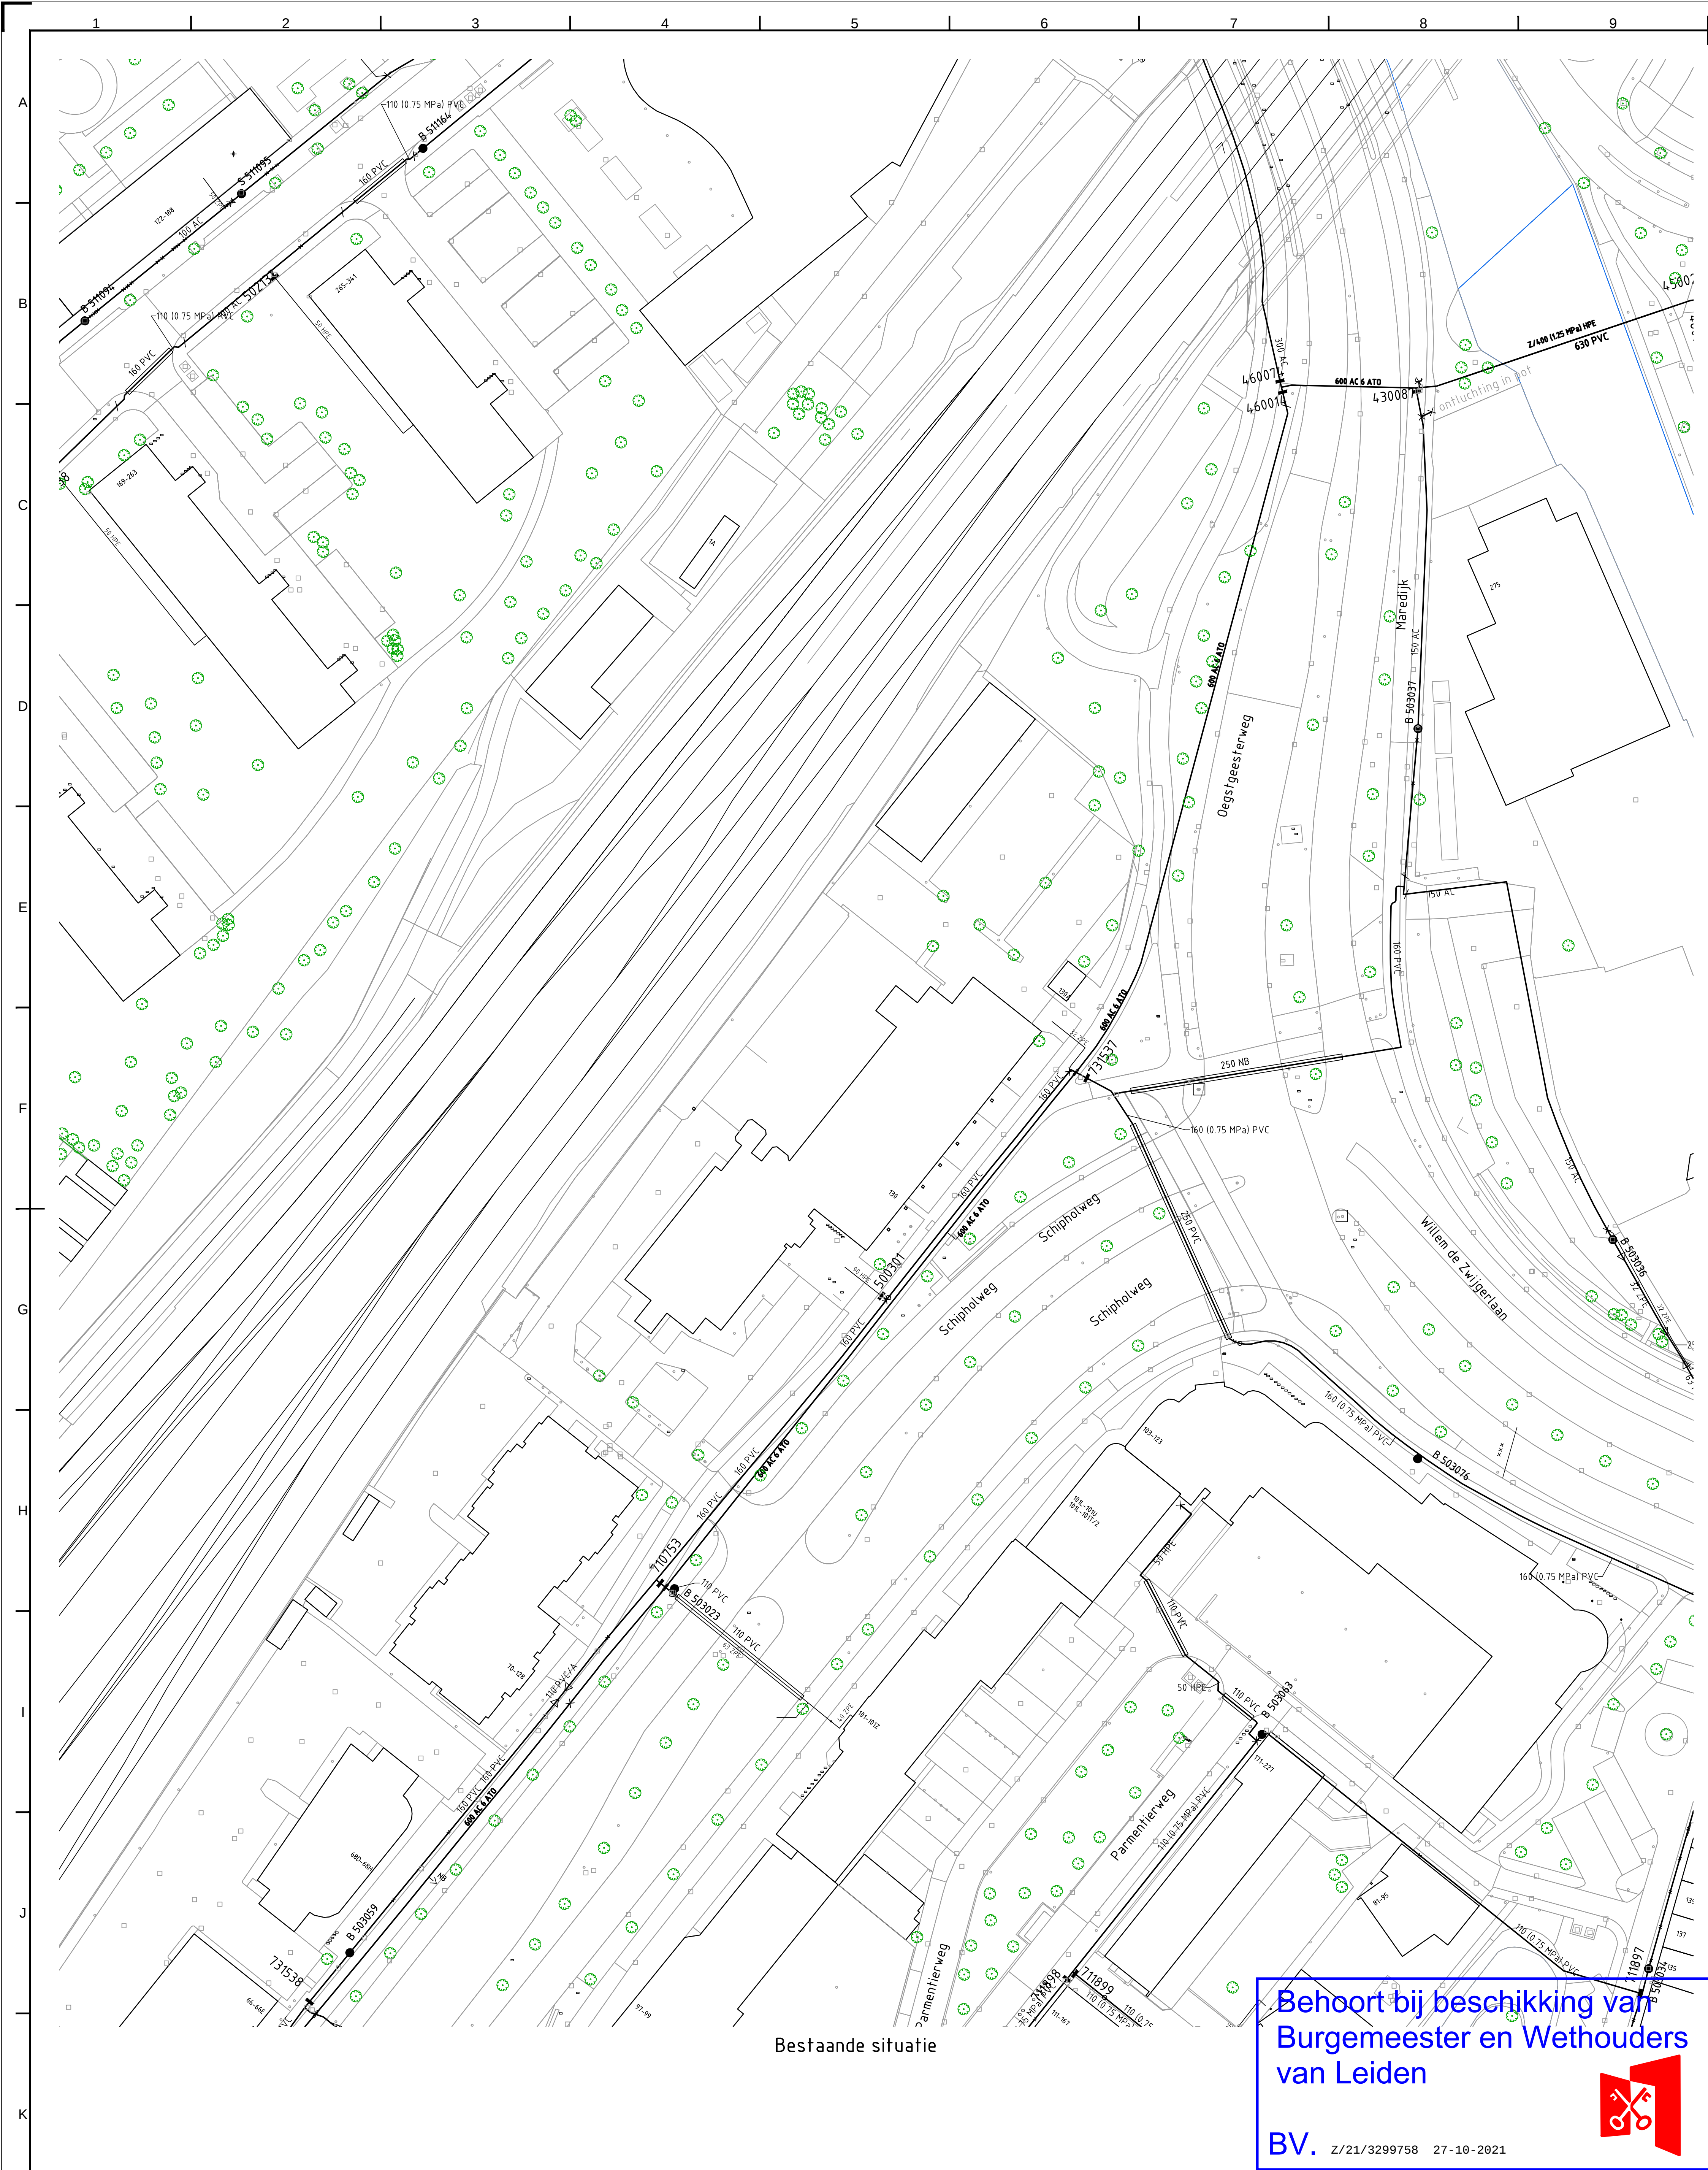

Bestaande situatie

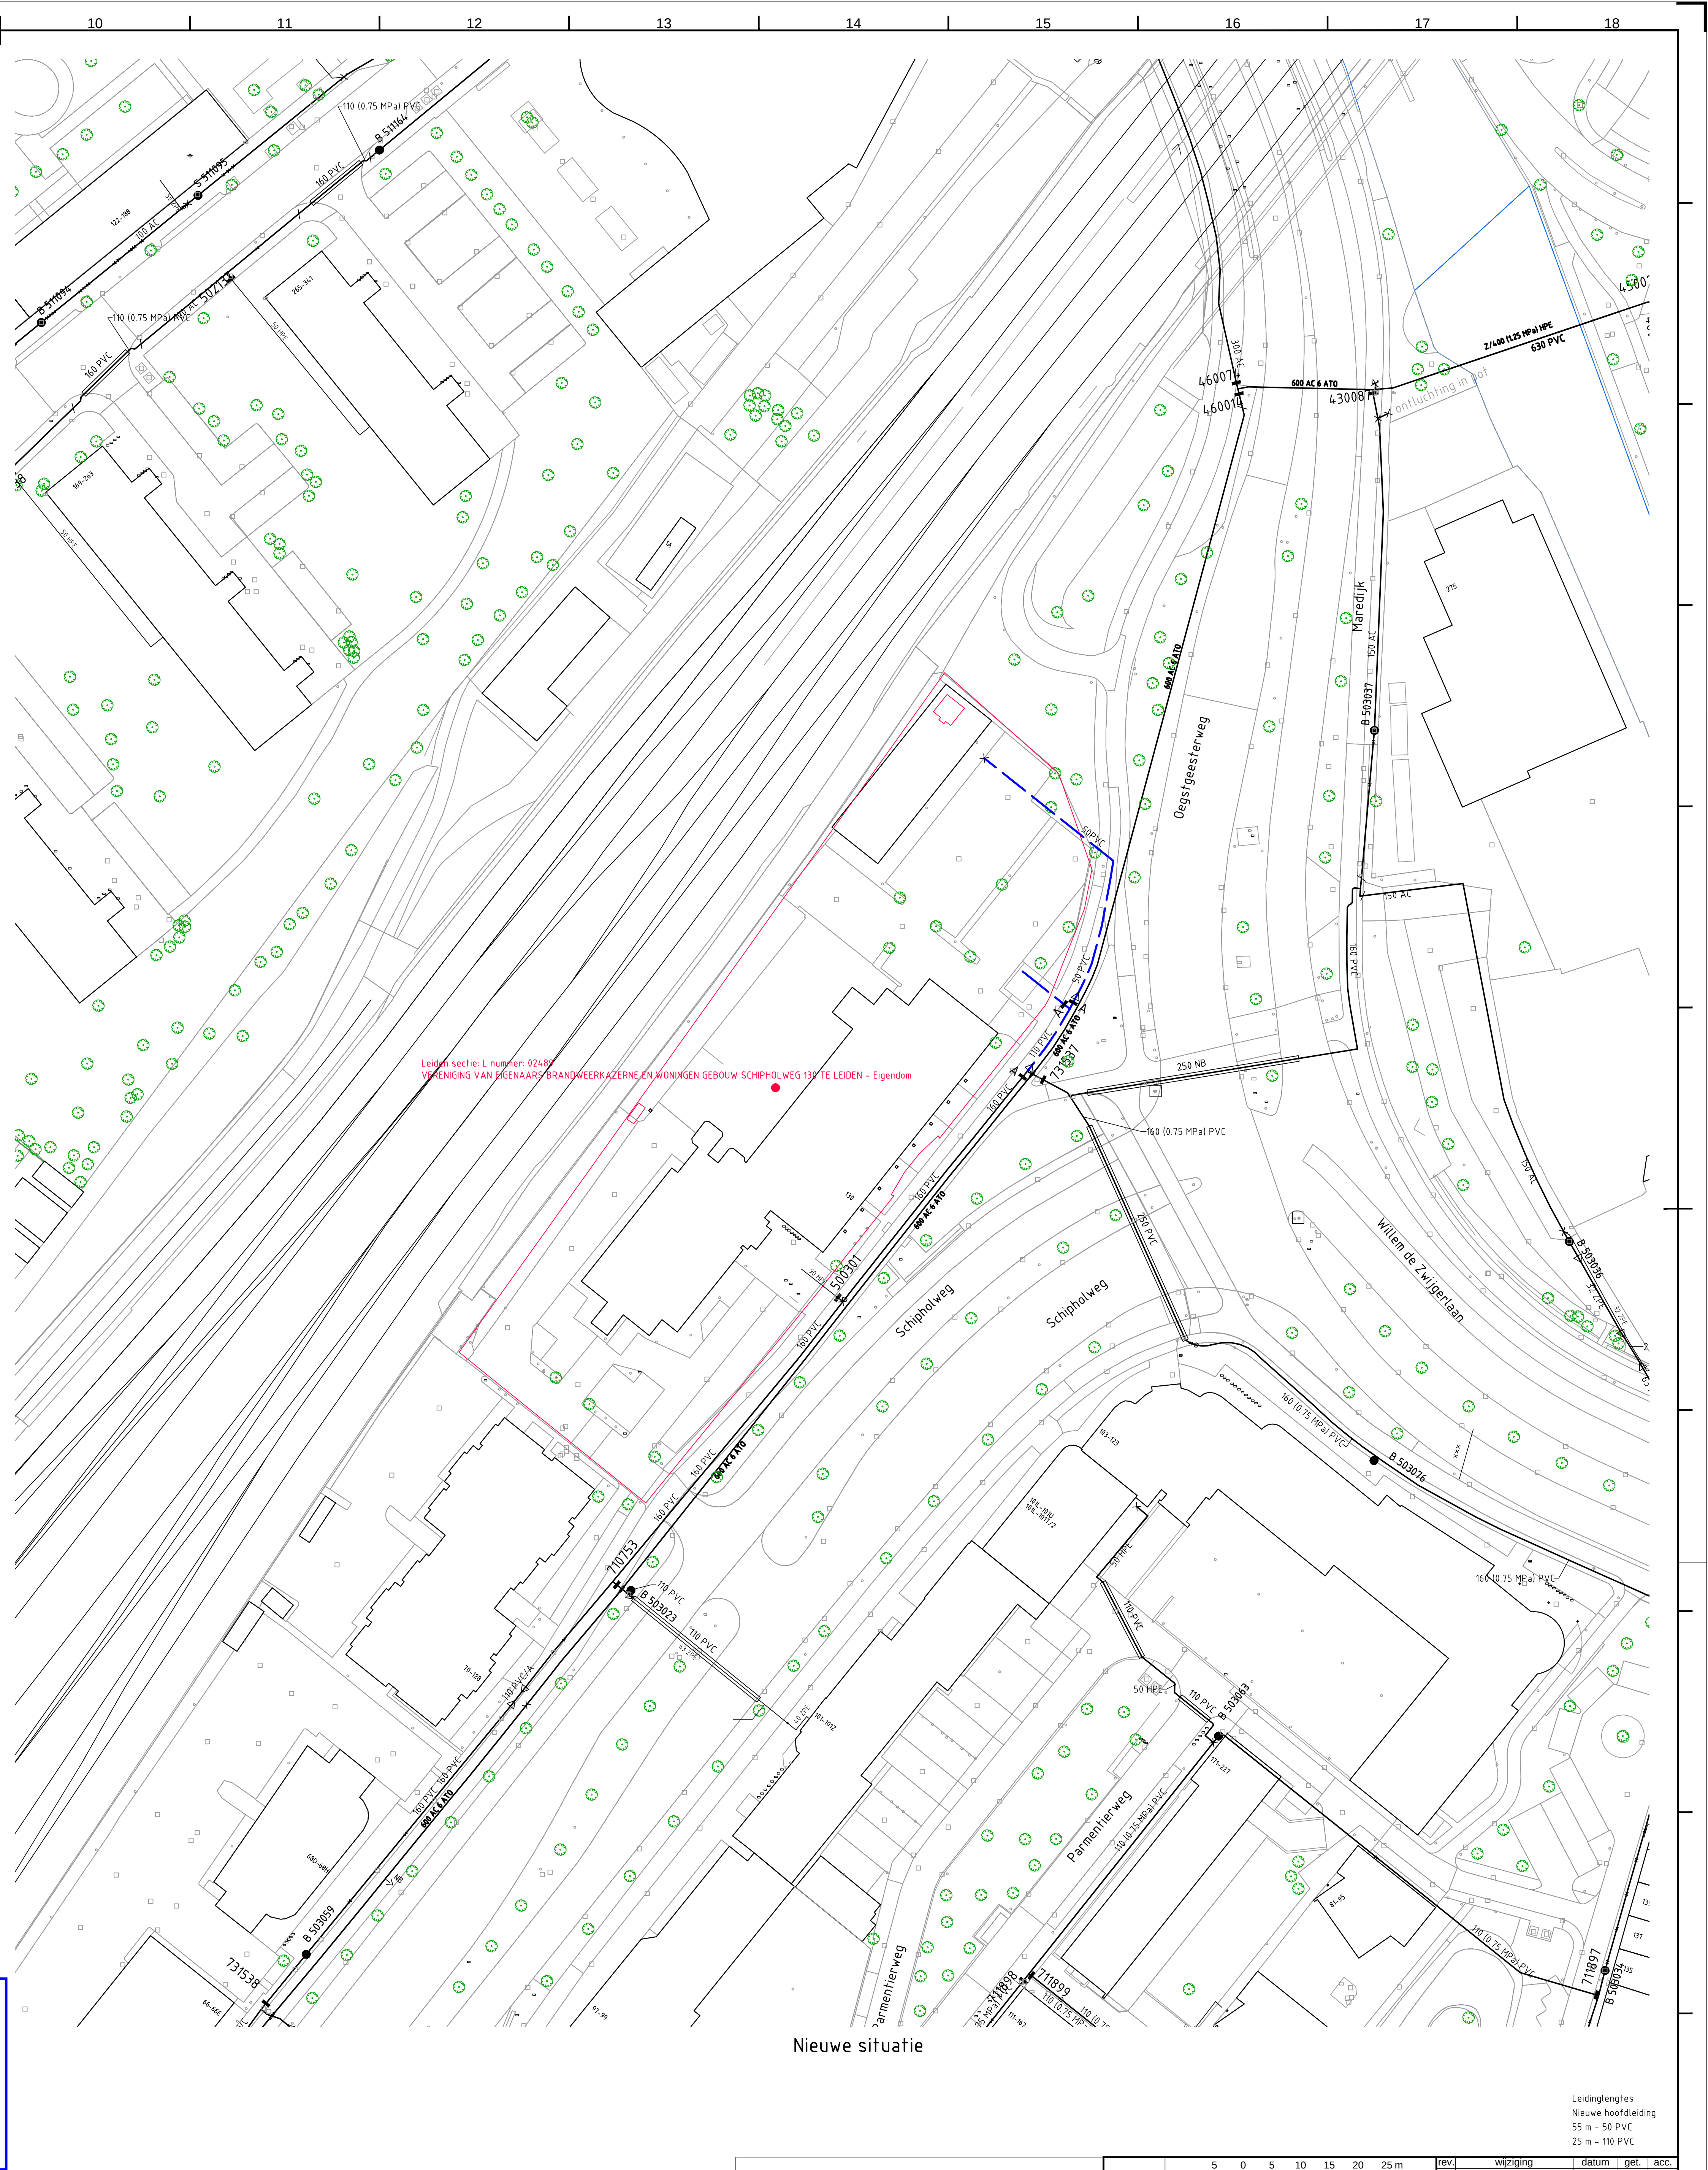

Nieuwe situatie

LEGENDA

- bestaande hoofdleiding
- buiten bedrijf te stellen hoofdleiding
- buiten bedrijf gestelde hoofdleiding
- uit te nemen hoofdleiding
- geprojecteerde hoofdleiding
- geprojecteerde hoofdleiding later te leggen
- bestaande aansluitleiding
- uit te nemen aansluitleiding
- geprojecteerde aansluitleiding

maten in meters, leidingdiameters in mm
hoogtematen in meters ten opzichte van NAP
appendages volgens NEN 3116 en NPR 3143

Project-ID: 100308524

Leiden
Schipholweg 140 app STRN19-0011
HL Nieuwbouw

www.dunea.nl
Afdeling :
Projecten en Logistiek

Project Trakering
63924-001

Uitgave
01

Leidingengtes
Nieuwe hoofdleiding
55 m - 50 PVC
25 m - 110 PVC

rev.	wijziging	datum	get.	acc.
0	Aanmaak	22-06-21	CDI	