



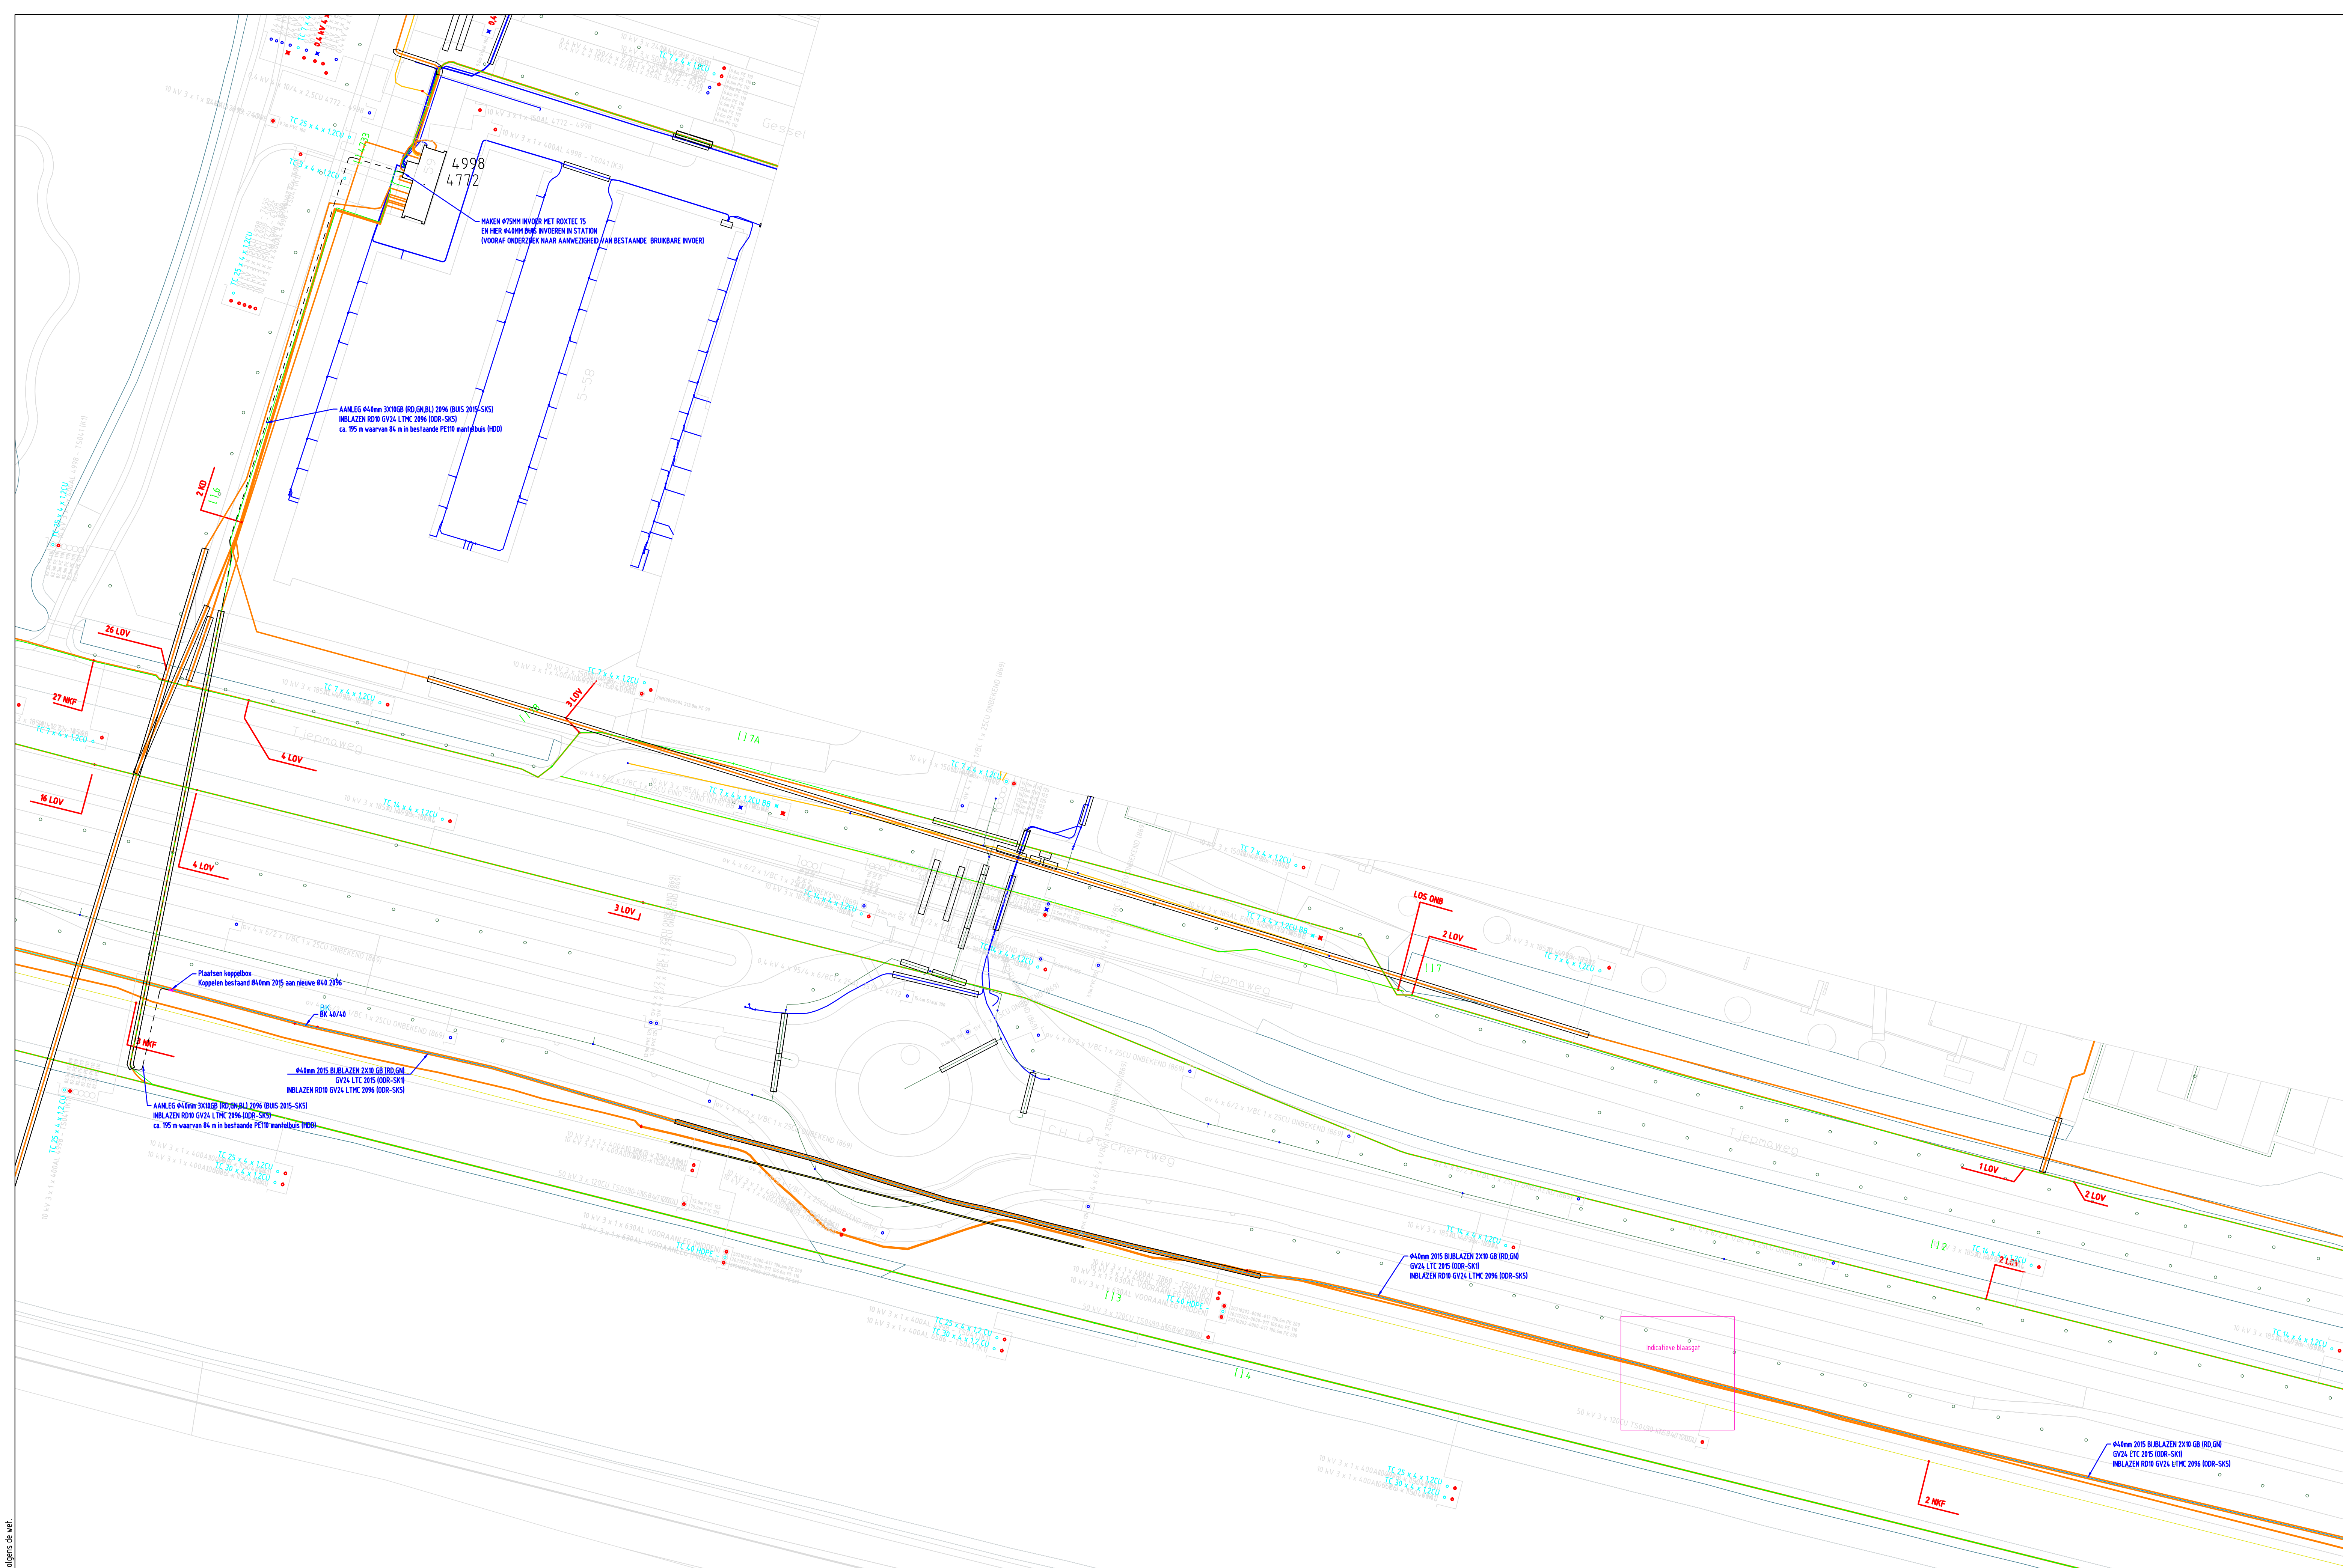

|                   |  |
|-------------------|--|
| Legenda:          |  |
| E kabels HS/MS:   |  |
| TC koperkabels:   |  |
| TC glasvezelbuis: |  |
| Nieuw te leggen:  |  |

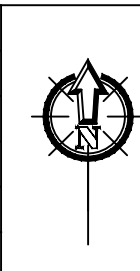

|                   |  |                     |            |                                 |  |
|-------------------|--|---------------------|------------|---------------------------------|--|
| <b>STEDIN</b>     |  |                     |            |                                 |  |
| Netbeheer B.V.    |  | Def:                | 21-10-2021 | RS Setrokarjo                   |  |
| Formaat: A1       |  | Wijz:               |            | Get:                            |  |
| Schaal: 1:500     |  | Datum:              |            | Gec:                            |  |
| Aantal bladen: 5  |  | Gessel 59, De Meern |            | Projector/Omschrijving:         |  |
| Volgend blad: 1-5 |  | Oudenrijn naar SKS  |            | Ontwerptekening                 |  |
|                   |  | Telecom             |            | Tek. soort: Infra               |  |
|                   |  |                     |            | Status: Definitief              |  |
|                   |  |                     |            | Tsk. nr: VO-TS041 naar 4998 SKS |  |
|                   |  |                     |            | Bladnr: 1                       |  |


Legenda:

- E kabels HS/MS: —————
- TC koperkabels: —————
- TC glasvezelbuis: —————
- Nieuw te leggen: - - - - -



|                                                                                       |                           |            |                |                                                            |
|---------------------------------------------------------------------------------------|---------------------------|------------|----------------|------------------------------------------------------------|
|  |                           |            |                |                                                            |
|                                                                                       | Def                       | 21-10-2021 | RS Sefrokarajo | TS041 naar 4998 SK5 routenr 2096                           |
| Nefbeheer B.V.                                                                        | Wijz                      | Datum:     | Gez            | Projectnr/Omschrijving                                     |
| Formaat: A1                                                                           | CH Letschertweg, De Meern |            |                | Ontwerplekening<br>Tek. soort: Intra<br>Status: Definitief |
| Schaal: 1:500                                                                         | Oudennij naar SK5         |            |                |                                                            |
| Aantal bladen: 5                                                                      | Telecom                   |            |                |                                                            |
| Volgend bladnr: 2-5                                                                   |                           |            |                | Tek. nr: V0-TS041 naar 4998 SK5<br>Bladnr: 1               |

|                   |   |
|-------------------|---|
| Legenda:          |   |
| E kabels HS/MS:   | — |
| TC koperkabels:   | — |
| TC glasvezelbuis: | — |
| Nieuw te leggen:  | — |

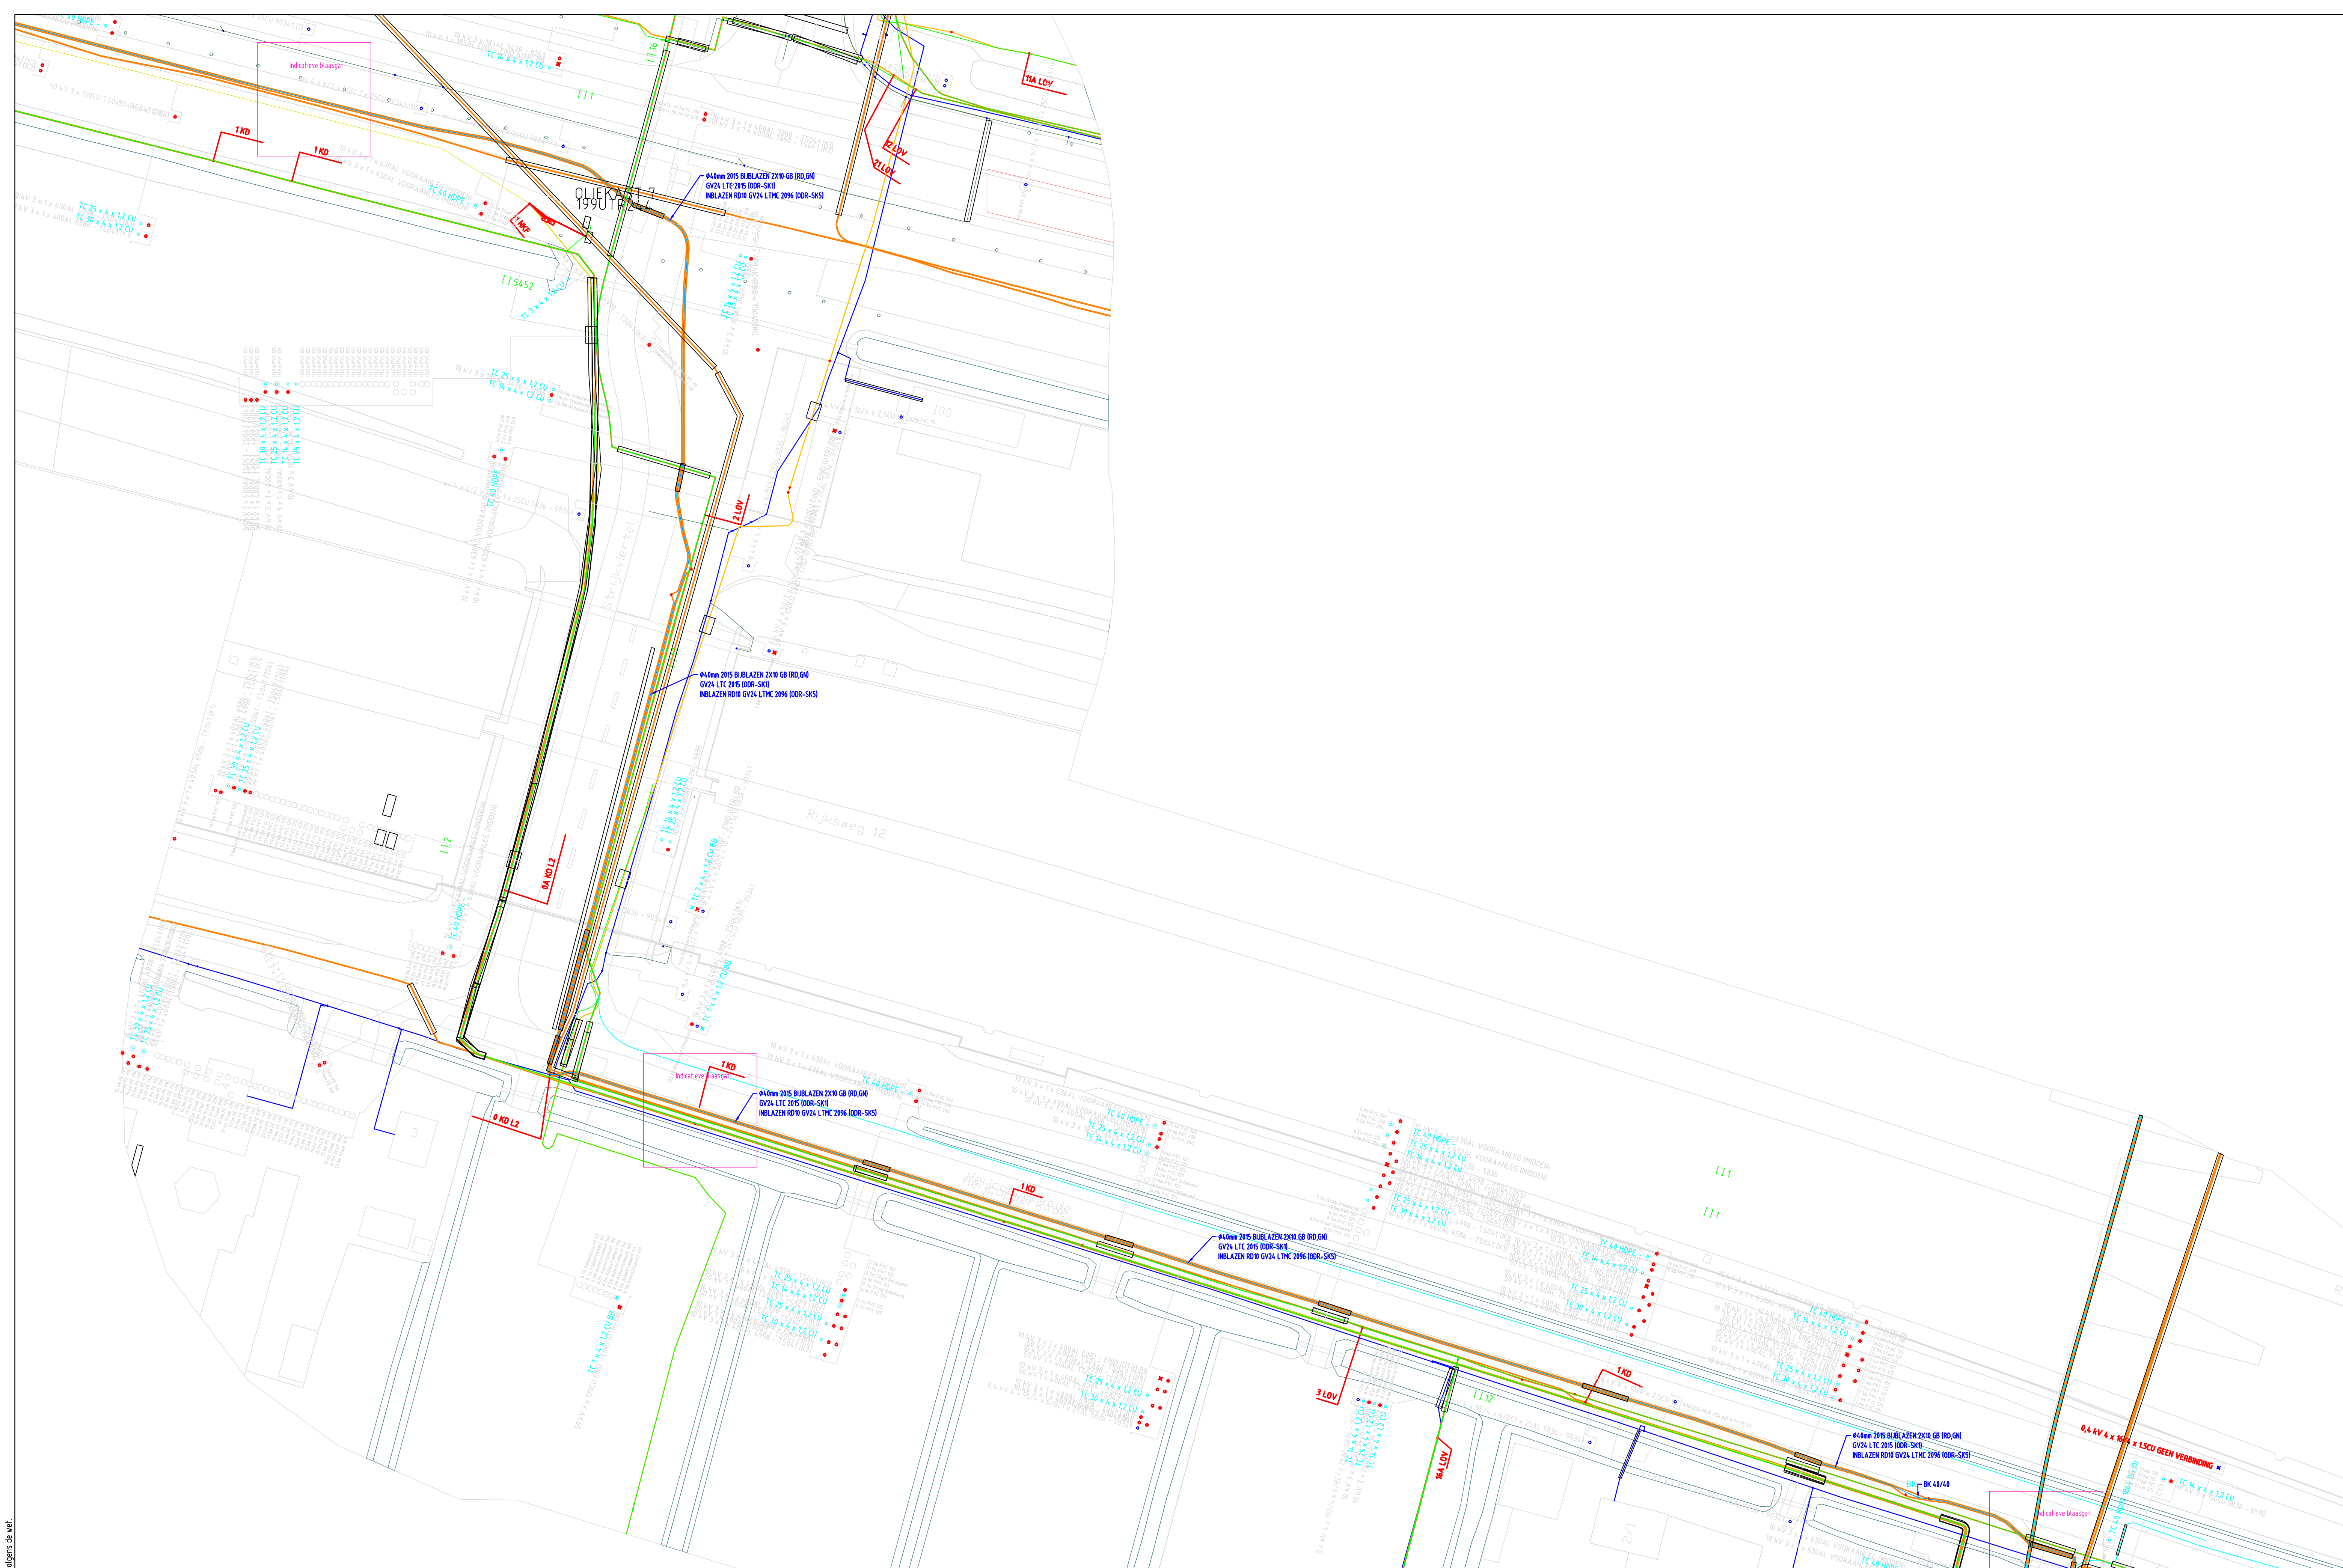


|                   |                          |            |               |         |                                  |
|-------------------|--------------------------|------------|---------------|---------|----------------------------------|
| <b>STEDIN</b>     |                          |            |               |         |                                  |
| Netbeheer B.V.    | Def                      | 21-10-2021 | RS Setrokarjo |         | TS041 naar 4998 SK5 routenr 2096 |
|                   | Wijze                    | Datum      | Get:          | Gec:    | Projector/Omschrijving           |
| Formaat: A1       | Heijcopperkade, De Meern |            |               |         | Ontwerptekening                  |
| Schaal: 1:500     | Oudenrijn naar SK5       |            |               |         | Tek. soort: Infra                |
| Aantal bladen: 5  | Telecom                  |            |               |         | Tek. nr: VO-TS041 naar 4998 SK5  |
| Volgend blad: 3-5 |                          |            |               |         | Status: Definitief               |
|                   |                          |            |               | Blad: 1 |                                  |

|                   |   |
|-------------------|---|
| Legenda:          |   |
| E kabels HS/MS:   | — |
| TC koperkabels:   | — |
| TC glasvezelbuis: | — |
| Nieuw te leggen:  | — |



|                     |                                                           |            |                |     |                                  |                                 |
|---------------------|-----------------------------------------------------------|------------|----------------|-----|----------------------------------|---------------------------------|
| <b>STEDIN</b>       |                                                           |            |                |     |                                  |                                 |
| Netbeheer B.V.      | Def                                                       | 21-10-2021 | RS Setrokarijo |     | TS041 naar 4998 SK5 routenr 2096 |                                 |
|                     | Wijz:                                                     | Datum:     | Get:           | Gec | Projector/Omschrijving           |                                 |
| Formaat: A1         | Heijcopperkade, De Meern<br>Oudenrijn naar SK5<br>Telecom |            |                |     | Ontwerptekening                  |                                 |
| Schaal: 1500        |                                                           |            |                |     | Tek. soort: Infra                | Tek. nr: VO-TS041 naar 4998 SK5 |
| Aantal bladen: 5    |                                                           |            |                |     | Status: Definitief               | Bladen: 1                       |
| Volgend bladnr: 4-5 |                                                           |            |                |     |                                  |                                 |

|                   |   |
|-------------------|---|
| Legenda:          |   |
| E kabels HS/MS:   | — |
| TC koperkabels:   | — |
| TC glasvezelbuis: | — |
| Nieuw te leggen:  | — |

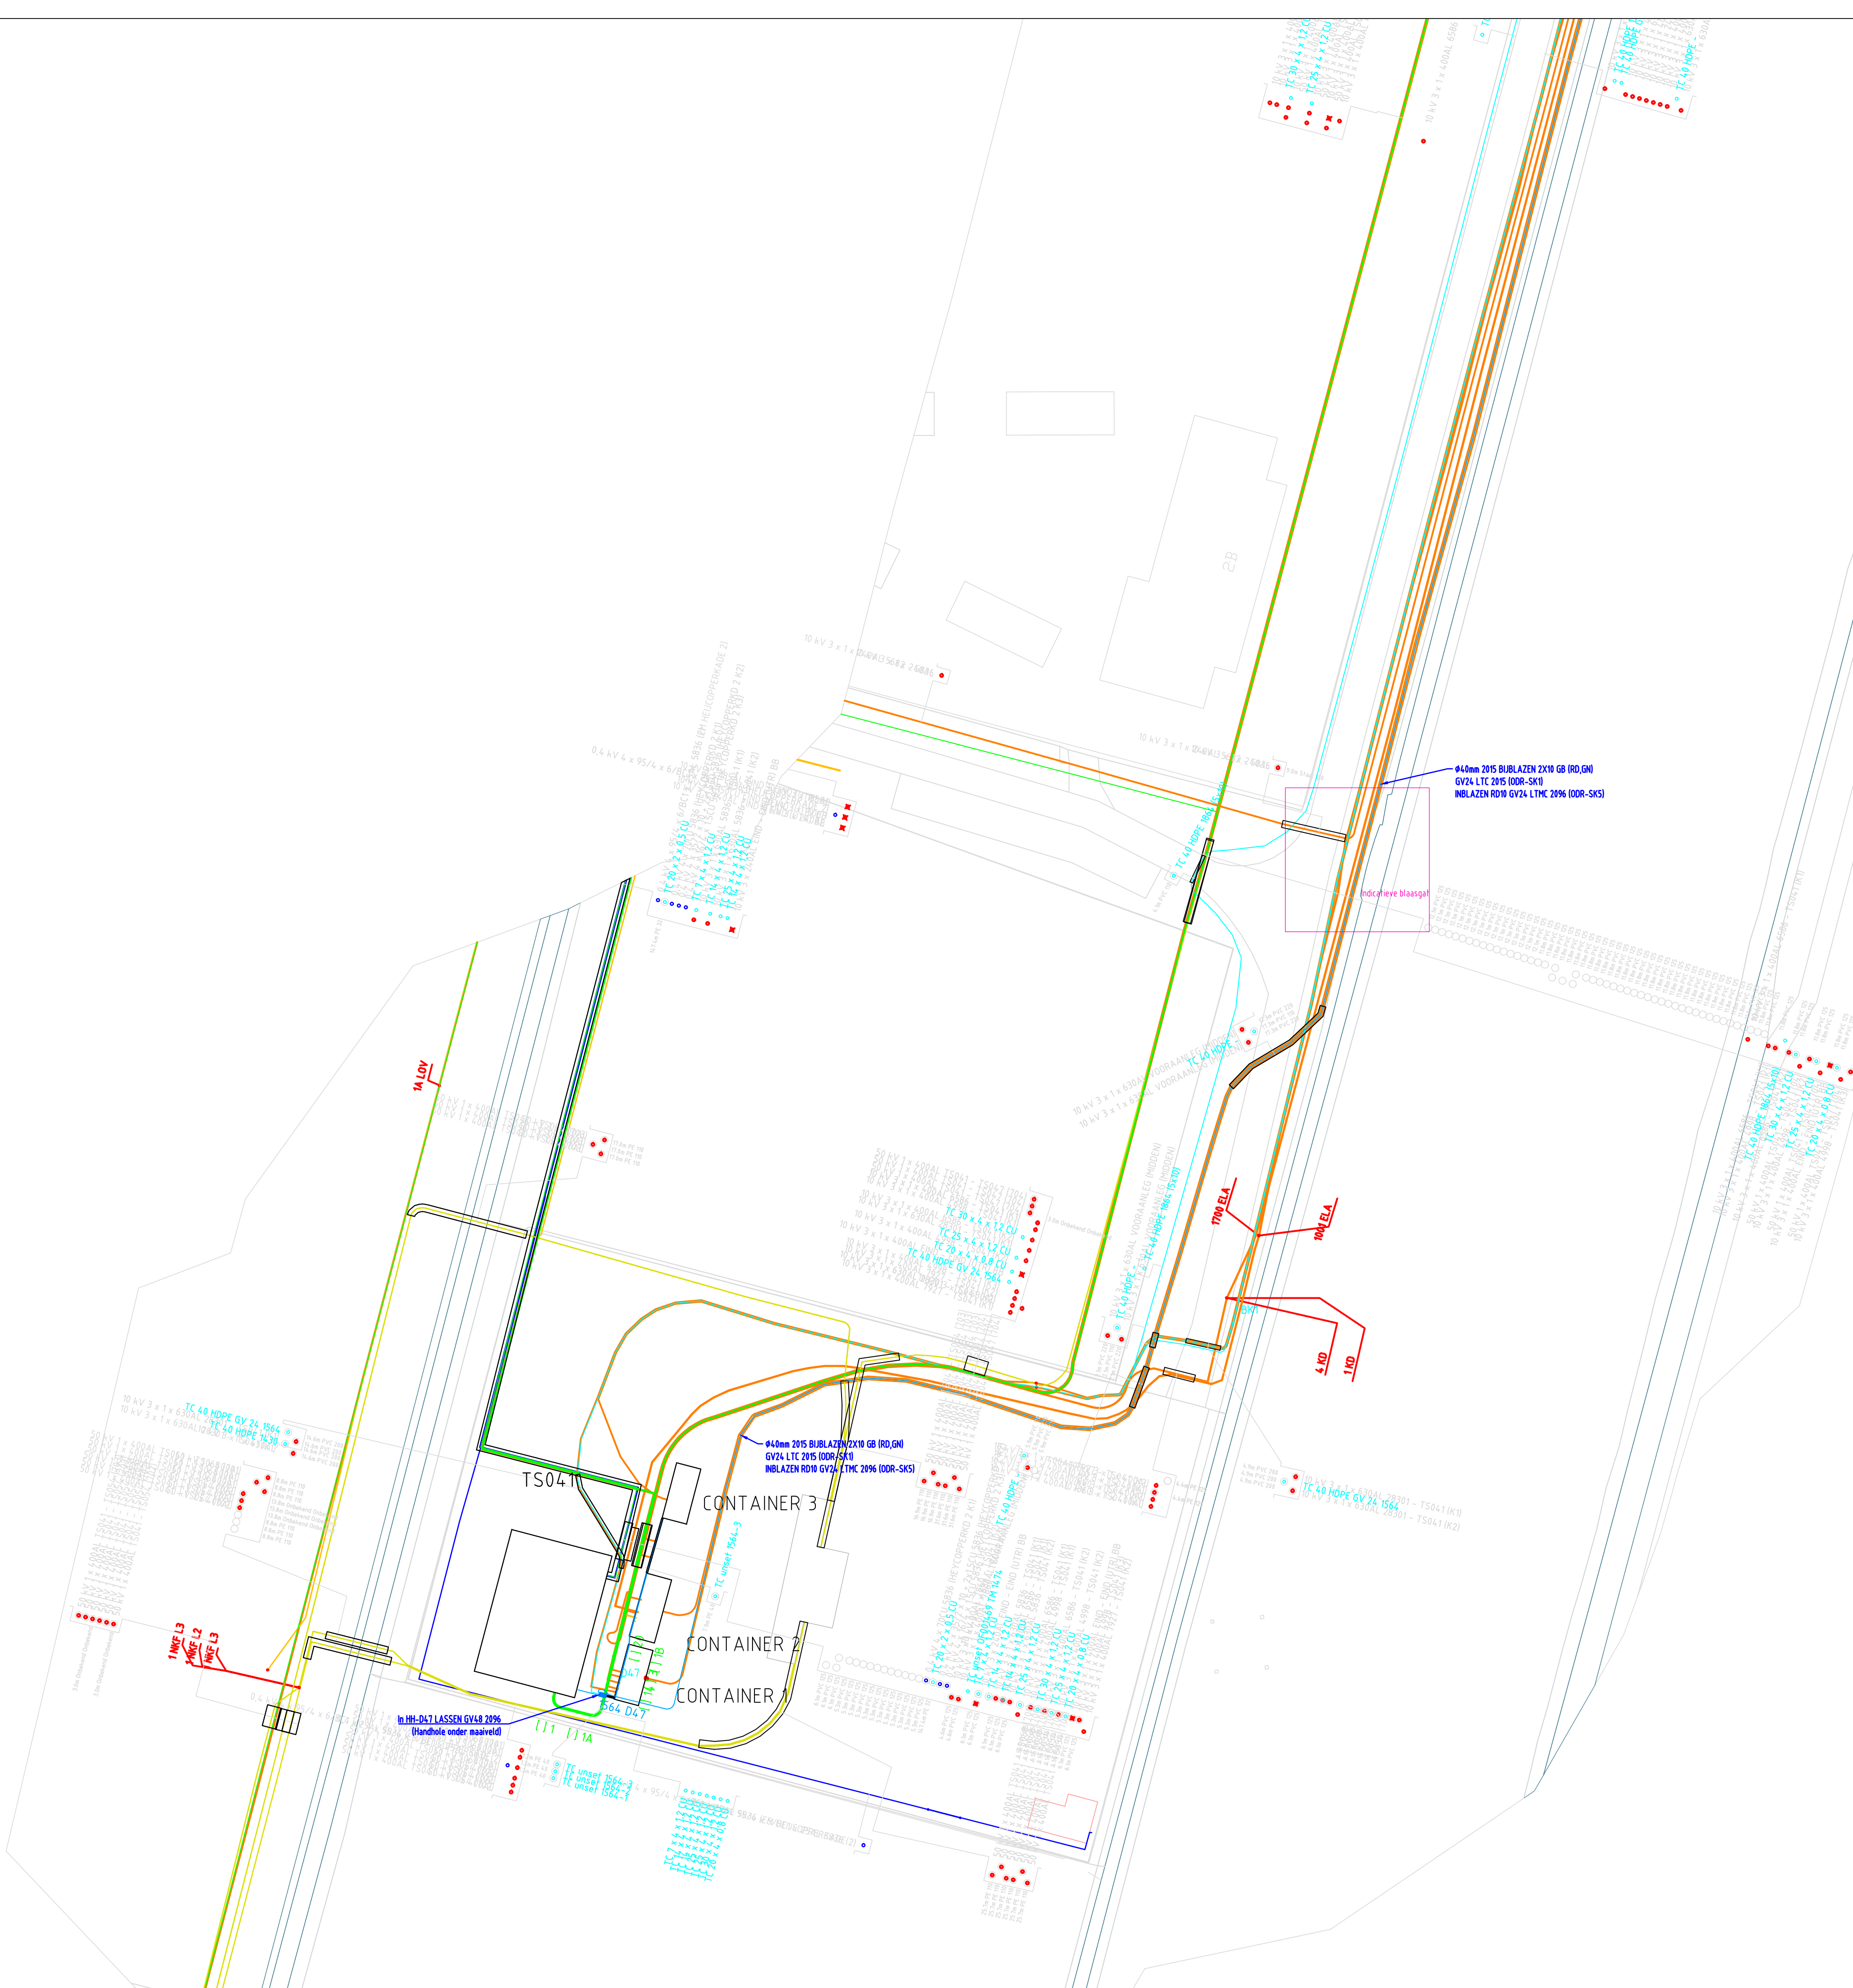

|                     |  |                         |            |               |                                  |
|---------------------|--|-------------------------|------------|---------------|----------------------------------|
| <b>STEDIN</b>       |  |                         |            |               |                                  |
| Netbeheer B.V.      |  | Def                     | 21-10-2021 | RS Setrokarjo | TS041 naar 4998 SK5 routenr 2096 |
| Formaat: A1         |  | Wijz                    | Datum      | Get           | Projectnr/Omschrijving           |
| Schaal: 1:500       |  | Heijcopperd 2, De Meern |            |               | Ontwerptekening                  |
| Aantal bladen: 5    |  | Oudenrijn naar SK5      |            |               | Tek. soort: Infra                |
| Volgend bladnr: 5-5 |  | Telecom                 |            |               | Tek. nr: VO-TS041 naar 4998 SK5  |
|                     |  |                         |            |               | Status: Definitief               |
|                     |  |                         |            |               | Bladnr: 1                        |