


Ontwerp - Peilbesluitkaart Langbroekerwetering 2022 westelijk deel

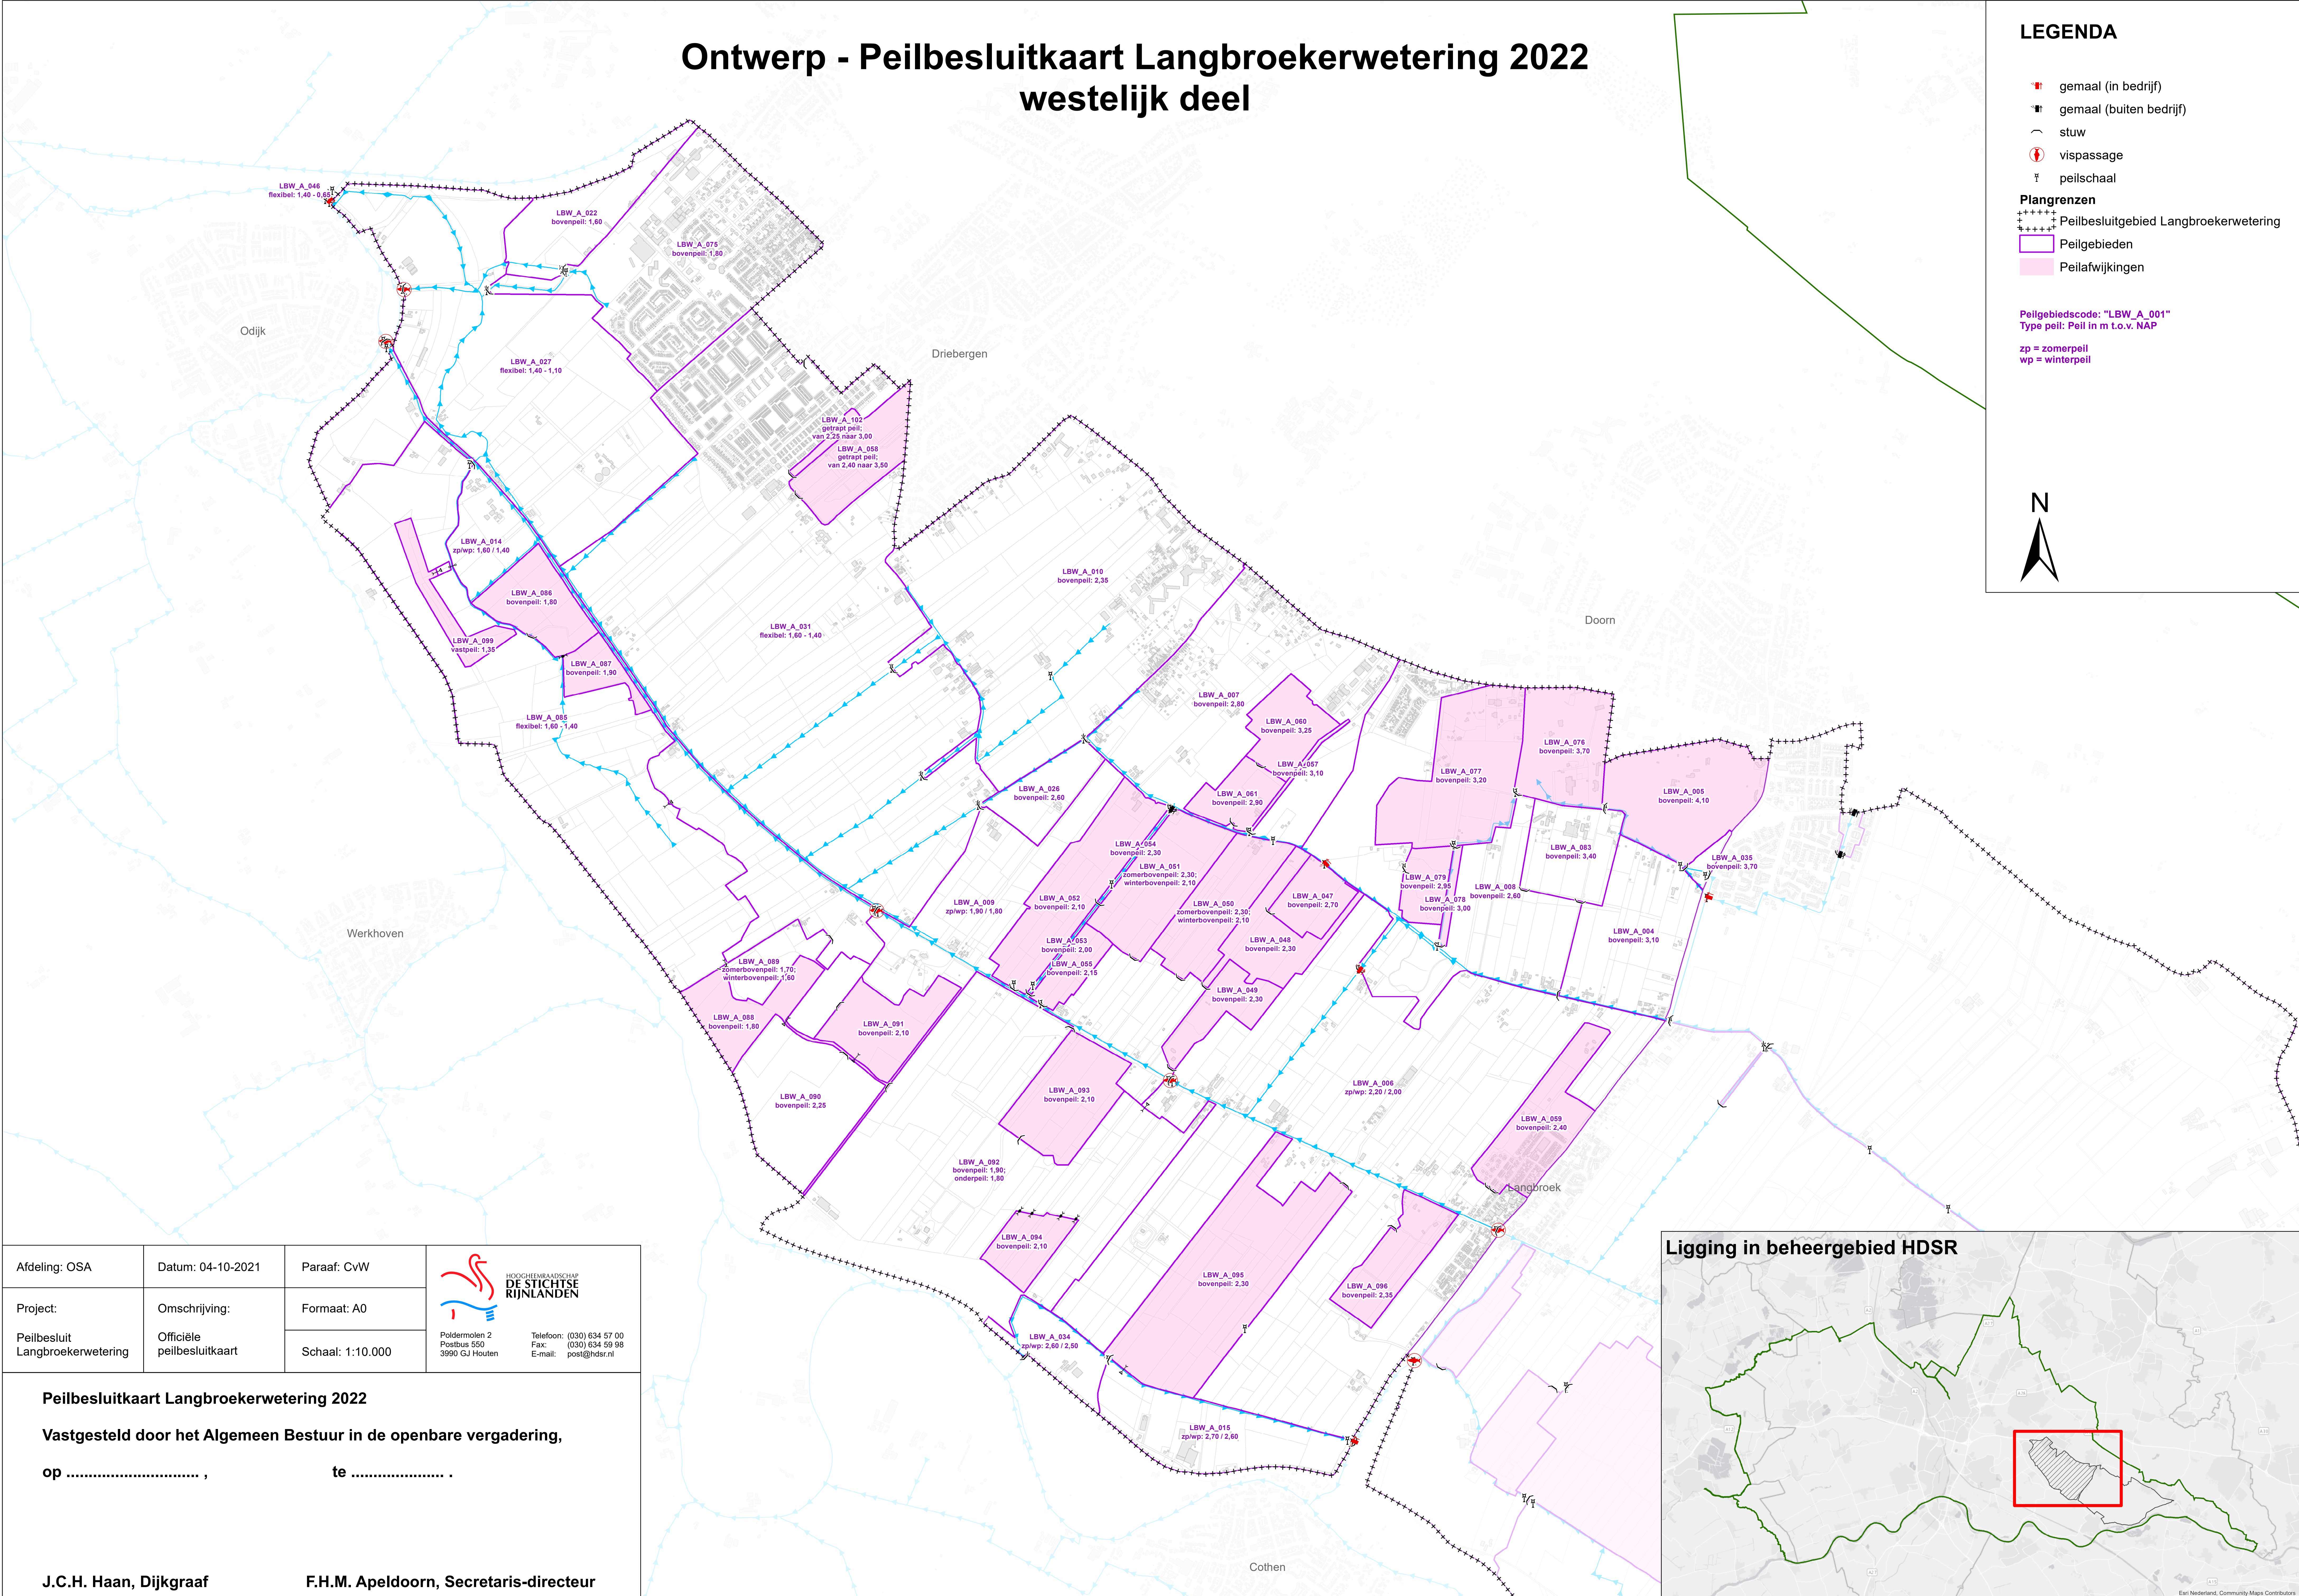

Afdeling: OSA	Datum: 04-10-2021	Paraaf: CvW
Project: Peilbesluit Langbroekerwetering	Omschrijving: Officiële peilbesluitkaart	Formaat: A0 Schaal: 1:10.000



Poldermolen 2
Postbus 550
3990 GJ Houten

Telefoon: (030) 634 57 00
Fax: (030) 634 59 98
E-mail: post@hdsr.nl

Peilbesluitkaart Langbroekerwetering 2022

Vastgesteld door het Algemeen Bestuur in de openbare vergadering,

op , te

J.C.H. Haan, Dijkgraaf **F.H.M. Apeldoorn, Secretaris-directeur**

