


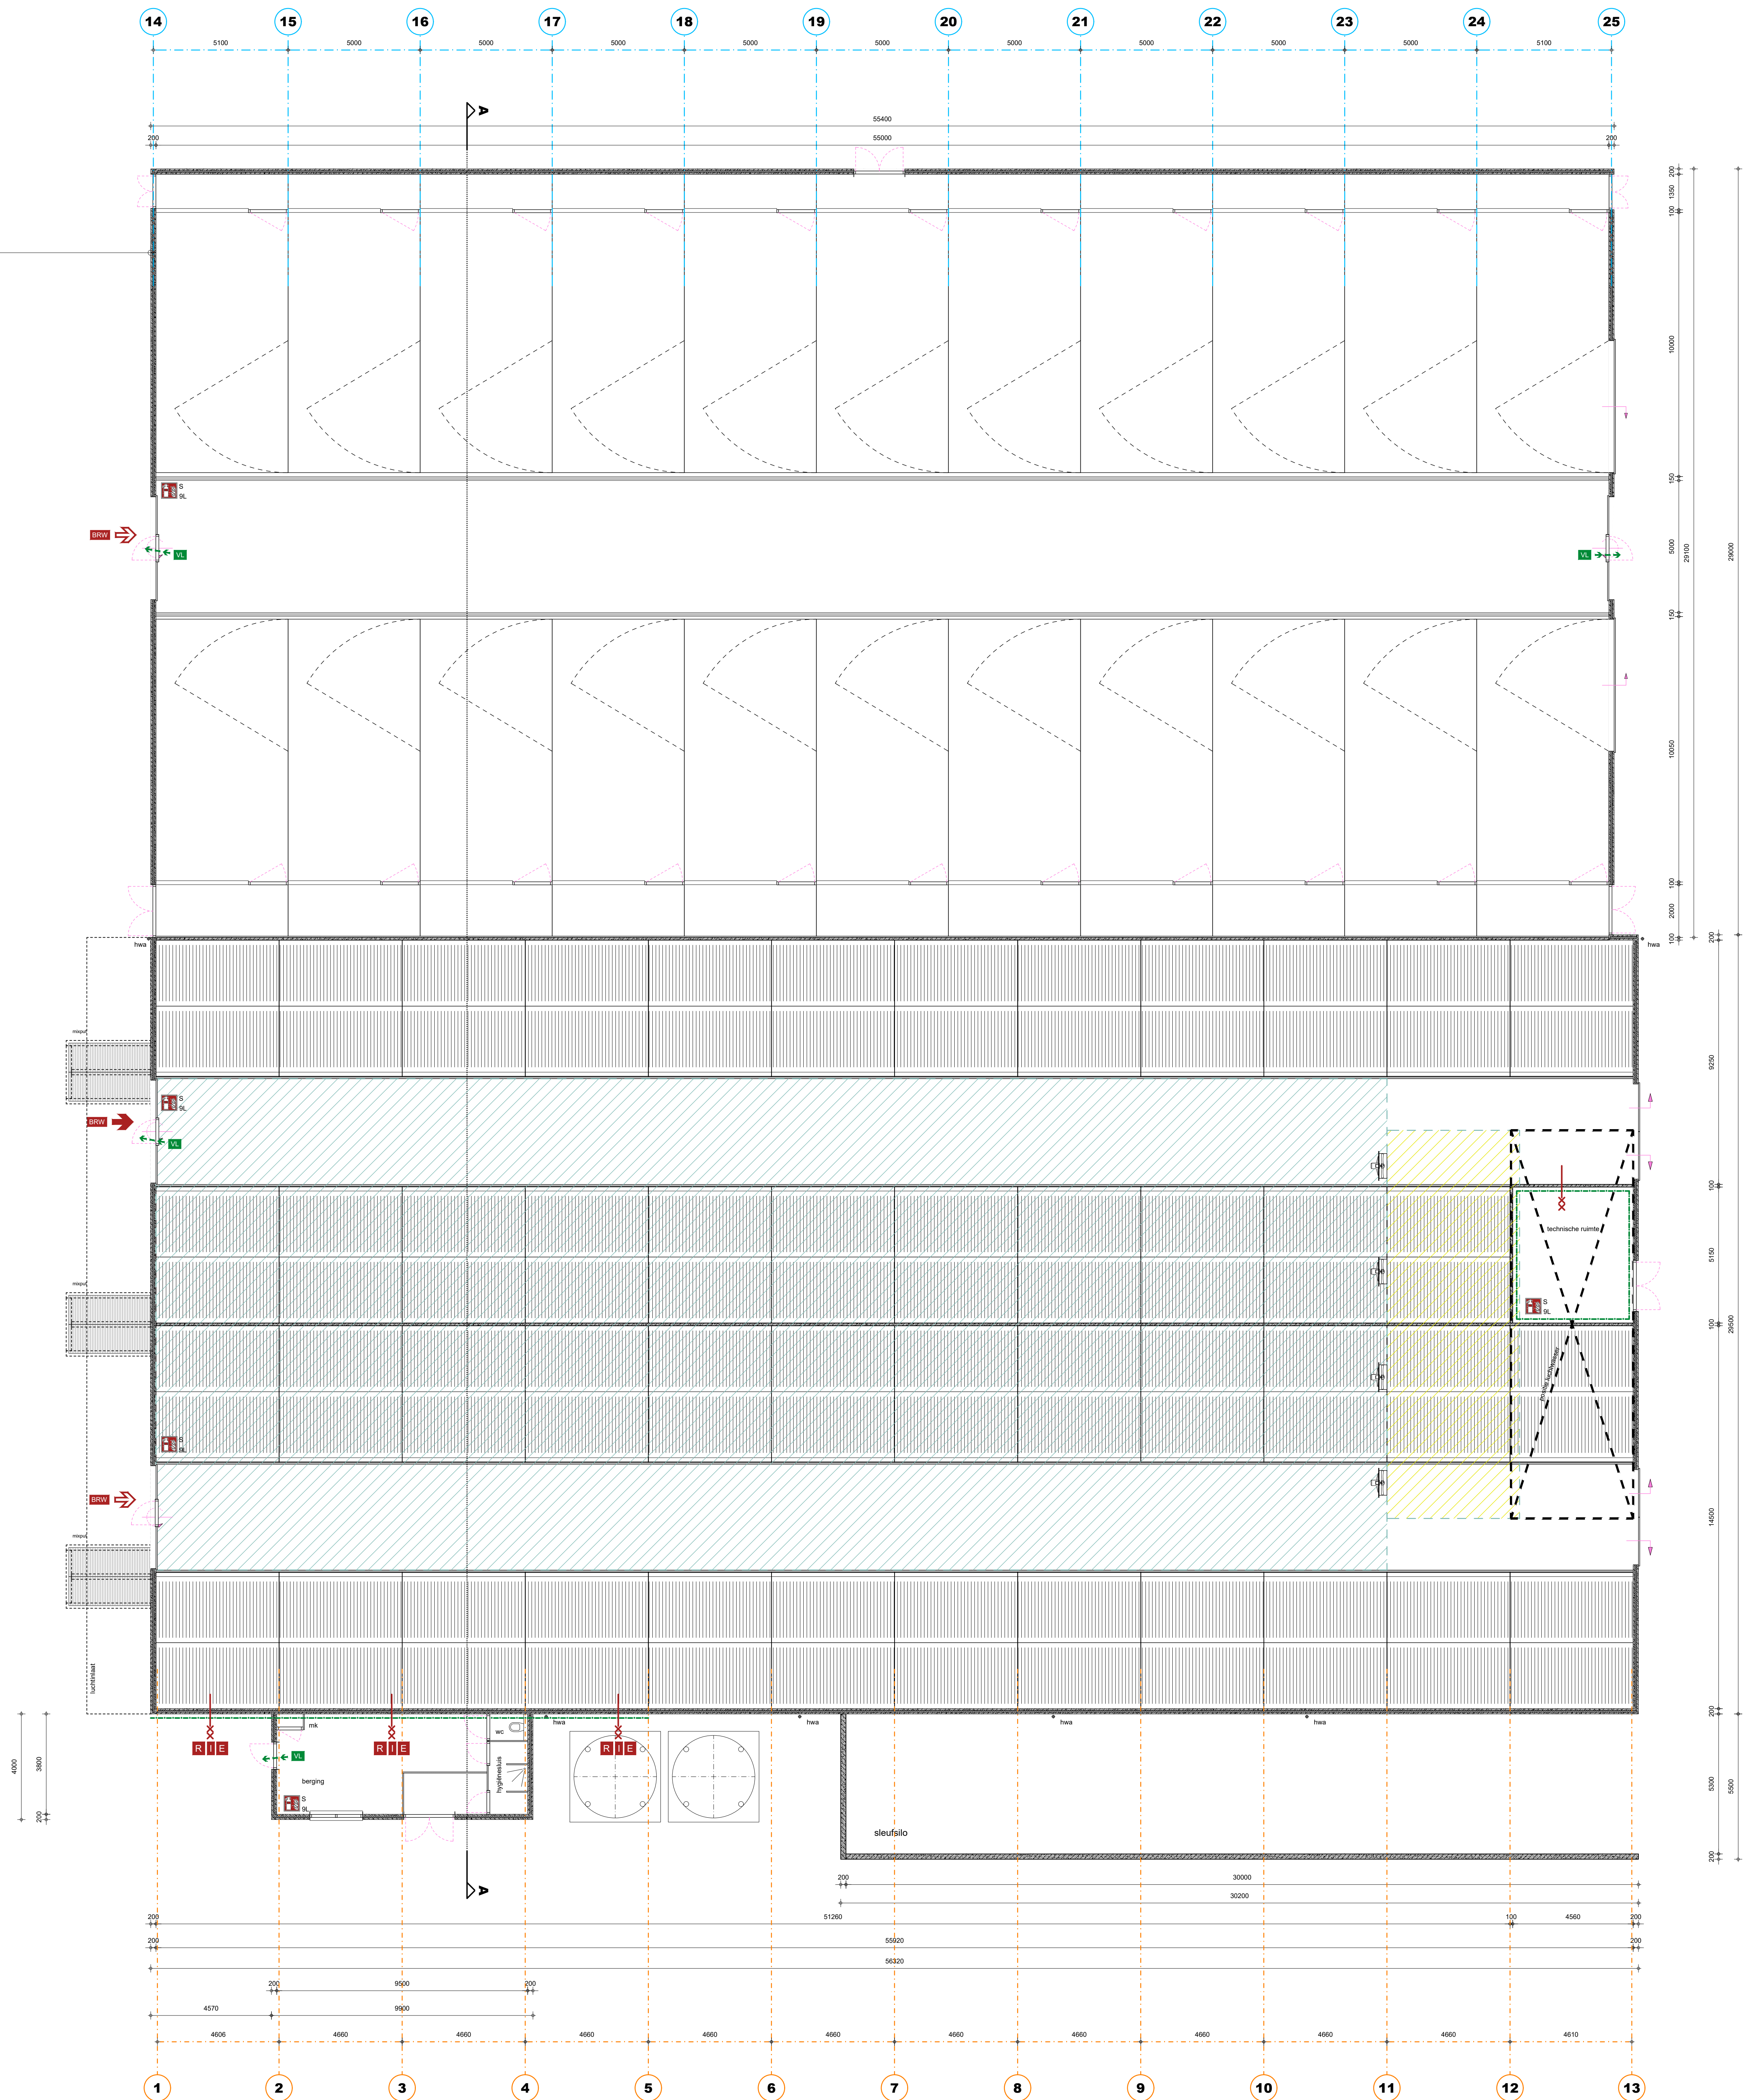

VOORZIENINGEN BRANDVEILIGHEID

symbol	omschrijving
	60 minuten brandwerend brandwerendheid is aan de zijde van het truss
	60 minuten brandwerend & zelfsluitend brandwerendheid is aan de zijde van het truss
	vluchtdoel richting te openen zonder lossa hulpmiddelen(skate)
	brandweertoeegang volgens bouwbesluit artikel 6.36 lid 1
	brandweertoeegang volgens bouwbesluit artikel 6.36 lid 2
	brandblusser Met een vermelding en vermelding van inhoud in Liter
	geboorde put t.b.v. bluswater 60 m³/h maximaal 1,25 m overloop met brandweer
	opstelplaats Tank Auto Spuit volgens bouwbesluit artikel 6.36 lid 3 & 6.36 lid 1
	Vlamdichtheid (afdichting)
	Thermische isolatie (temperatuur)
	Dragende functie (bezweken)
	WDBO 60 minuten
	Brandcompartiment

* = Afkortingen uit bovenstaande remove welke niet gebruikt zijn niet van toepassing.

De deuren mogen uitsluitend zijn gesloten door een doelmatige sluit-inrichting, waarbij de deur, vanaf de zijde van welke men de deur bij het ontvullen van het gebouw nader, openlijk over de minimaal vereiste breedte te kan worden geopend zonder dat hierbij gebruik moet worden gemaakt van een sleutel of ander los voorwerp.

Brandvoorziening en rookdichtheid van constructieonderdelen

Een zijde van een constructieonderdeel die grenst aan de binnenlucht voldoet aan brandklasse B en aan rookklasse s2, beide bepaald volgens NEN-EN 13501-1.
Een elektrische leiding die grenst aan de binnenlucht voldoet aan brandklasse B(ca) en rookklasse s2(ca) bepaald volgens NEN-EN 13501-1-6.
Pipislatie die grenst aan de binnenlucht voldoet aan brandklasse D(1) en rookklasse s2(L) bepaald volgens NEN-EN 13501-1.

Een zijde van een constructieonderdeel die grenst aan de buitenlucht voldoet aan brandklasse D bepaald volgens NEN-EN 13501-1. Voor de bovenzijde van het dak is dit niet vereist.
De bovenzijde van een dak dient niet brandgevaarlijk te zijn volgens NEN 6063.
Een elektrische leiding die grenst aan de buitenlucht voldoet aan brandklasse D(ca) volgens NEN-EN 13501-1-6.
Pipislatie die grenst aan de buitenlucht voldoet aan brandklasse D(1) bepaald volgens NEN-EN 13501-1.

Een deur, een raam, een kozijn en daarmee gelijk te stellen constructieonderdelen voldoet aan brandklasse D volgens NEN-EN 13501-1.

Voor de bovenzijde van een vloer, een trap en een hellingbaan die grenst aan de binnenlucht geldt rookklasse s11 en brandklasse D II beide bepaald volgens NEN-EN 13501-1.

Voor een bovenzijde van een vloer, een trap en een hellingbaan die grenst aan de buitenlucht geldt brandklasse D II, bepaald volgens NEN-EN 13501-1.

Op ten hoogste 5% van de totale oppervlakte van de constructieonderdelen van elke afzonderlijke ruimte, waarvoor volgens de artikelen 2.67 tot en met 2.69 een eis geldt, is die eis niet van toepassing.

ALGEMEEN BOUWBESLUIT 2012 Lichte industrie

Warmteweerstand uitwendige scheidingsconstructies(Ro) volgens NEN 1068 met een minimale grenswaarde volgens bouwbesluit artikel 5.3.

Alle gevelopeningen ten behoeve van ventilatie en spouwafwatering mogen niet breder zijn dan 10mm.
Open stootvoegen voorzien van kunststof stootvoegroesters.
Lagenmaat nader te bepalen, afhankelijk van steenmaat.

Wandafwerking sanitaire ruimten volgens NEN 2778 (waterafstotende laag toilet (tegelwerk) min. 1,20m hoog, waterafstotende laag badkamerdouche (tegelwerk) min. 2,10m hoog) volgens bouwbesluit art. 3.23
Leidingsdoorvoeren, mantelbuizen volgens NEN 2768 (gasmeter aanwezig) (bouwbesluit art. 6.9)
Metersruimte uitvoeren volgens NEN 2768 (bouwbesluit art. 4.67)

Riolering uitvoeren volgens voorschriften gemeente en NEN: 3215 (bouwbesluit afd. 6.4 & art. 6.18)

Vochtwerende voorzieningen volgens NEN: 2778 en NPR 2652.

Geluidsisolatie volgens NEN: 5077 en NPR: 5072.

Brandveiligheid volgens NEN: 6063, 6068, 6082 en 1594.

Plaats en diameter van de aan- en afvoerpunten volgens opgave/berekening installateur/fabrikant.

Toe- en afvoer verbrandingslucht volgens NEN 2757.


Technische installaties:
Elektra: aansluiten op distributienet nutsbedrijf, binnen-installatie volgens NEN1010 en voorschriften nutsbedrijf.
Gas: aansluiten op distributienet nutsbedrijf, binnen-installatie volgens NEN 1078 (nieuwbouw) of NEN 8078 (bestaande bouw) en voorschriften nutsbedrijf.
Water: aansluiten op distributienet nutsbedrijf, binnen-installatie volgens NEN 1006 en voorschriften nutsbedrijf.

MATERIALEN EN KLEUREN

bouwdeel	materiaal	kleur
gevels	prefab beton met metselmotief	rood
gevelbekleding	stalen damwand	donker groen
deuren	hout	wit
schuifdeuren	sandwichpaneel	donker groen
sectorschuifdeuren	sandwichpaneel	grijs
raamkozijnen	kunststof	wit
dakbedekking hellend	vezelcement	zwart
dakbedekking plat	bitumineuze	grijs
boordboord overstek	multilap	grijs
goten	pvc	grijs
hwa's	aluminium	grijs

RAPPORTAGE BRANDVEILIGHEID

Volgens rapport 6692N02 opsteller: Bureau Veldweg bv

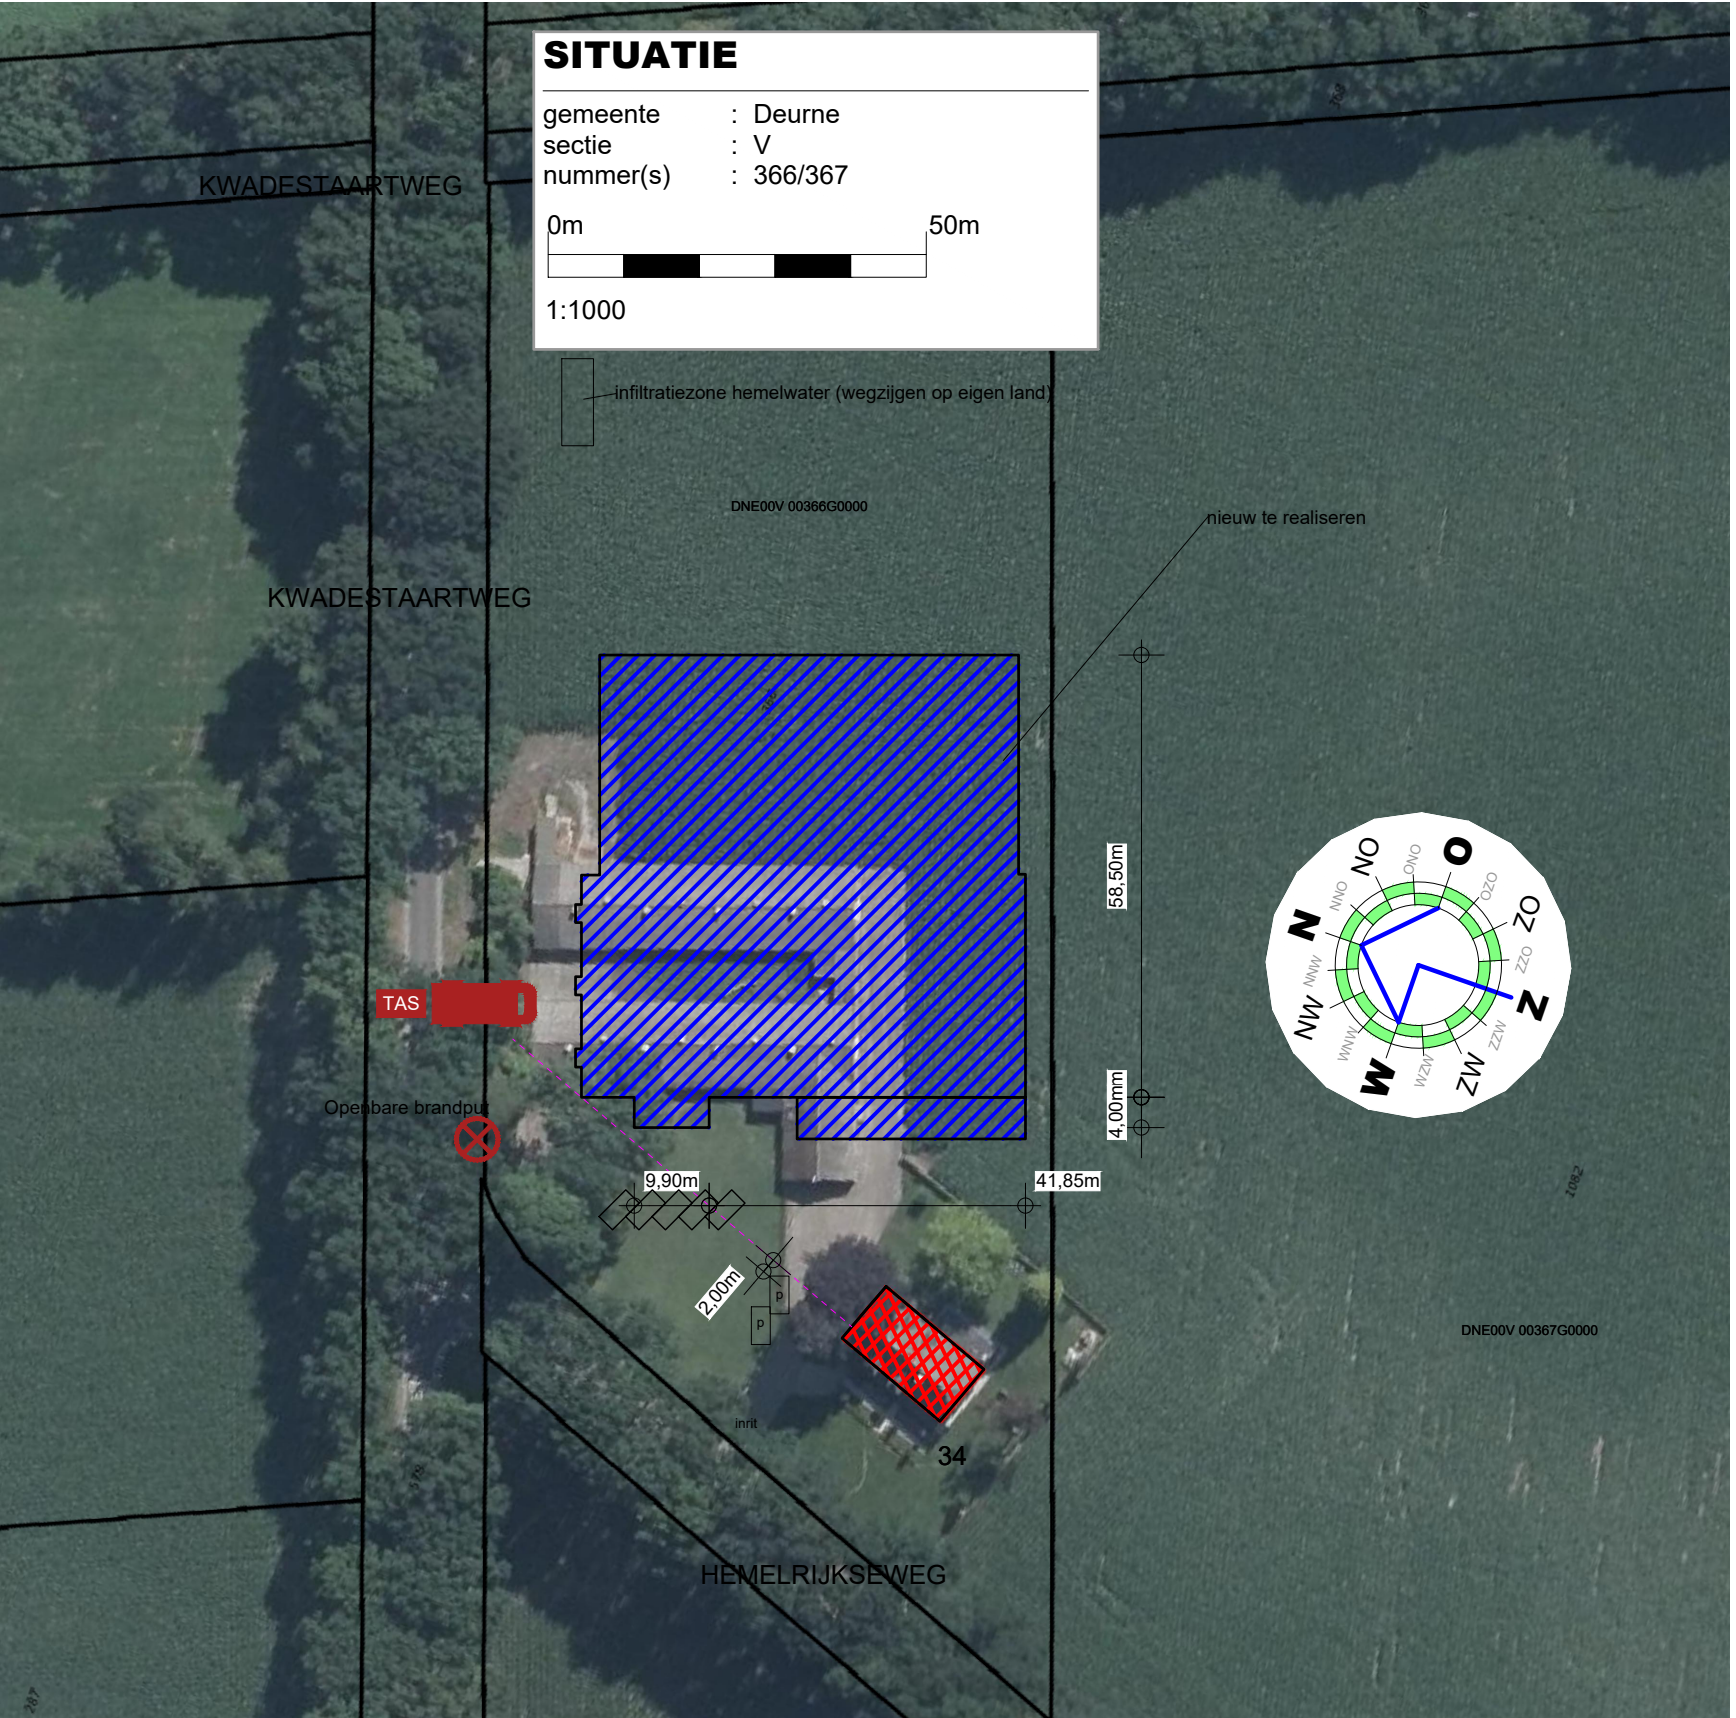


TEKENING BEHOORENDE BIJ AANVRAAG OMGEVINGSVERGUNNING ACTIVITEIT BOUW

Alle maten en aantallen vooraf in het werk te controleren!
constructie van fundering, vloeren, prefab elementen, staal- en houtconstructies volgens opgave constructeur en/of fabrikant/leverancier.
dilataties in metselwerk volgens opgave leverancier/fabrikant.

blad 1	Plattegrond(en) en situatie.
blad 2	Gevels en situatie.
blad 3	Doorsnede, principiedetails en situatie.
blad 4	Funderings-, rioleringsplan en situatie.
blad 5	Kapplan en situatie.


Project	Plan voor het realiseren van een kalverenstal WIJZIGING REEDS EERDER VERLENDE VERGUNNING	Cont. pers. Tekenaar	BS PB
Projectlocatie	Hemelrijksweg 34 5752RE Deurne	Proj. nr. Blad Schaal Formaat	210047-001-002 1/5 1:100/1000
Onderdeel	Bestektekening	Datum Gewijzigd	26-07-2021
ROBA Advies Onderdeel van arealis		Heuvelstraat 12 5751 HN Deurne T 0493-242133 I www.arvalis.nl E info@roba-advies.nl	
		© ROBA ADVIES	

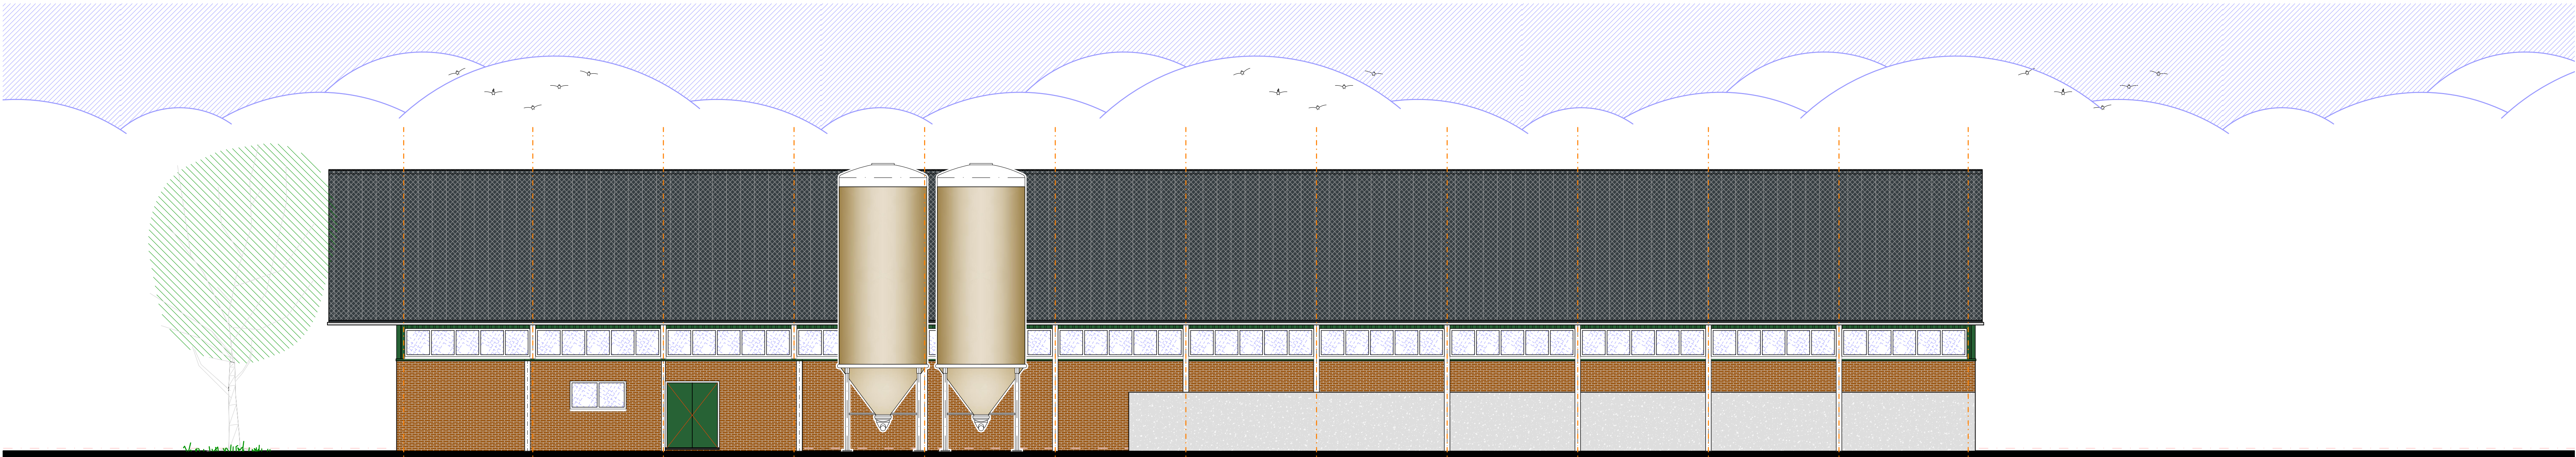

VOORGEVEL



RECHTER ZIJGEVEL

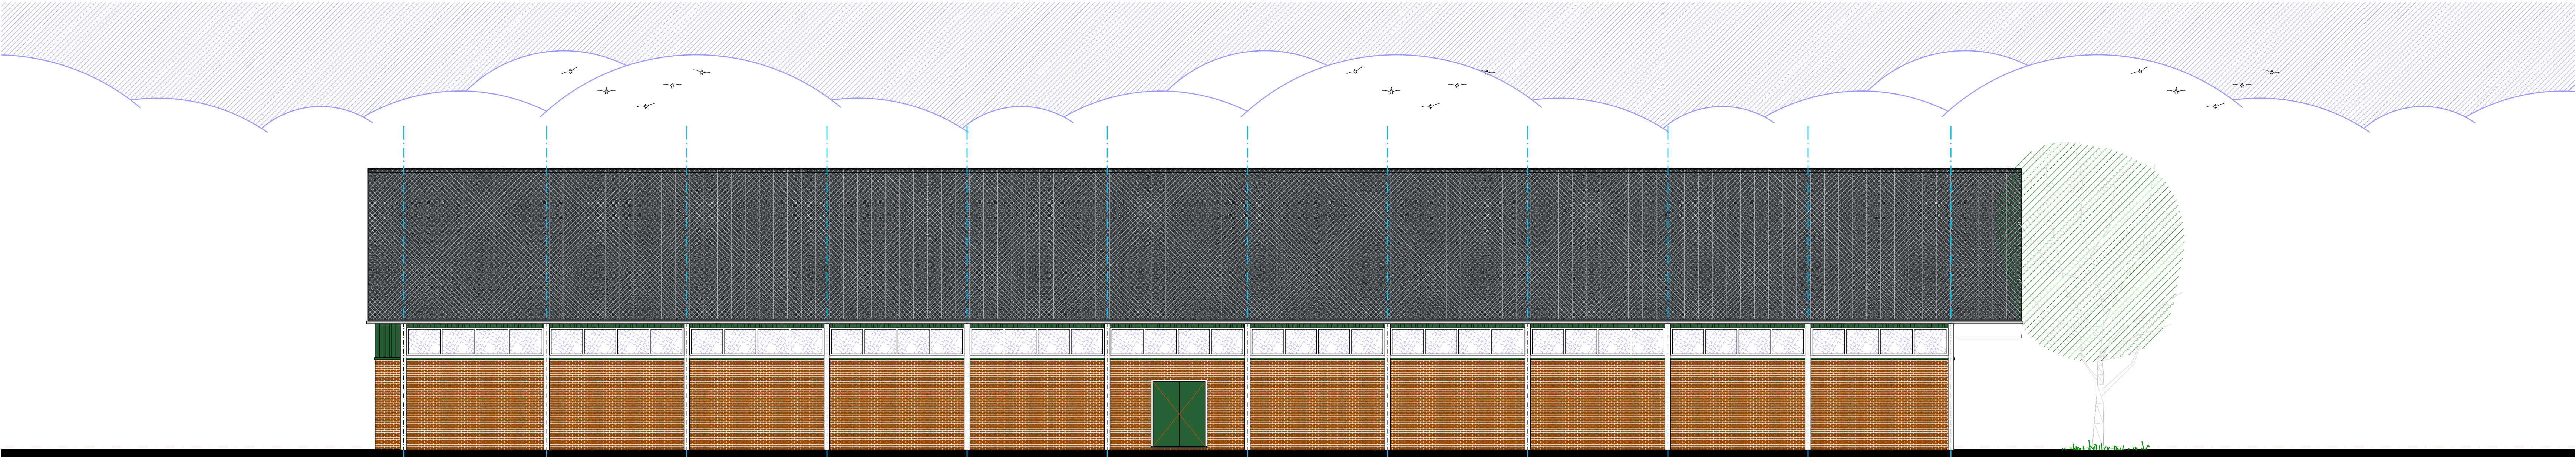

ACHTERGEVEL



LINKER ZIJGEVEL

ALGEMEEN BOUWBESLUIT 2012 Lichte industrie

Warmteweerstand uitwendige scheidingsconstructies(Rc) volgens NEN 1068 met een minimale grenswaarde volgens bouwbesluit artikel 5.3.

Alle gevelopeningen ten behoeve van ventilatie en spouwafwatering mogen niet breder zijn dan 10mm.
Open sloopvoegen voorzien van kunststof sloopvoegroeters.
Lagenmaat nader te bepalen, afhankelijk van steenmaat.

Wandafwerking sanitaire ruimten volgens NEN 2778 (waterafstotende laag (tegelwerk) min. 1,20m hoog, waterafstotende laag badkamerdouche (tegelwerk) min. 2,10m hoog) volgens bouwbesluit art. 3.23
Leidingsdoorvoeren, mantelbuizen volgens NEN 2768 (gasmeter aanwezig) (bouwbesluit art. 6.9)
Metersruimte uitvoeren volgens NEN 2768 (bouwbesluit art. 4.67)

Riolering uitvoeren volgens voorschriften gemeente en NEN: 3215 (bouwbesluit afd. 6.4 & art. 6.18)


Vochtwerende voorzieningen volgens NEN: 2778 en NPR 2652.
Geluidsisolatie volgens NEN: 5077 en NPR: 5072.
Brandveiligheid volgens NEN: 6063, 6066, 6082 en 1594.

Plaats en diameter van de aan- en afvoerpunten volgens opgave/berekening installateur/fabrikant.
Toe- en afvoer verbrandingslucht volgens NEN 2757.

Technische installaties:
Elektra: aansluiten op distributienet nutsbedrijf, binnen-installatie volgens NEN1010 en voorschriften nutsbedrijf.
Gas: aansluiten op distributienet nutsbedrijf, binnen-installatie volgens NEN 1078 (nieuwbouw) of NEN 8078 (bestaande bouw) en voorschriften nutsbedrijf.
Water: aansluiten op distributienet nutsbedrijf, binnen-installatie volgens NEN 1006 en voorschriften nutsbedrijf.

MATERIALEN EN KLEUREN

bouwdeel	materiaal	kleur
gevels	prefab beton met metselmotief	rood
gevelbekleding	stalen damwand	donker groen
deurkozijnen	hout	wit
deuren	sandwichpaneel	donker groen
schuifdeuren	sandwichpaneel	donker groen
sectionaaldeuren	kunststof	grijs
raamkozijnen	kunststof	wit
dakbedekking hellend	vezelcement	wit
dakbedekking plat	bitumineuze	antraciet
boordboord overstek	multilap	zwart
goten	pvc	grijs
hwa's	aluminium	grijs

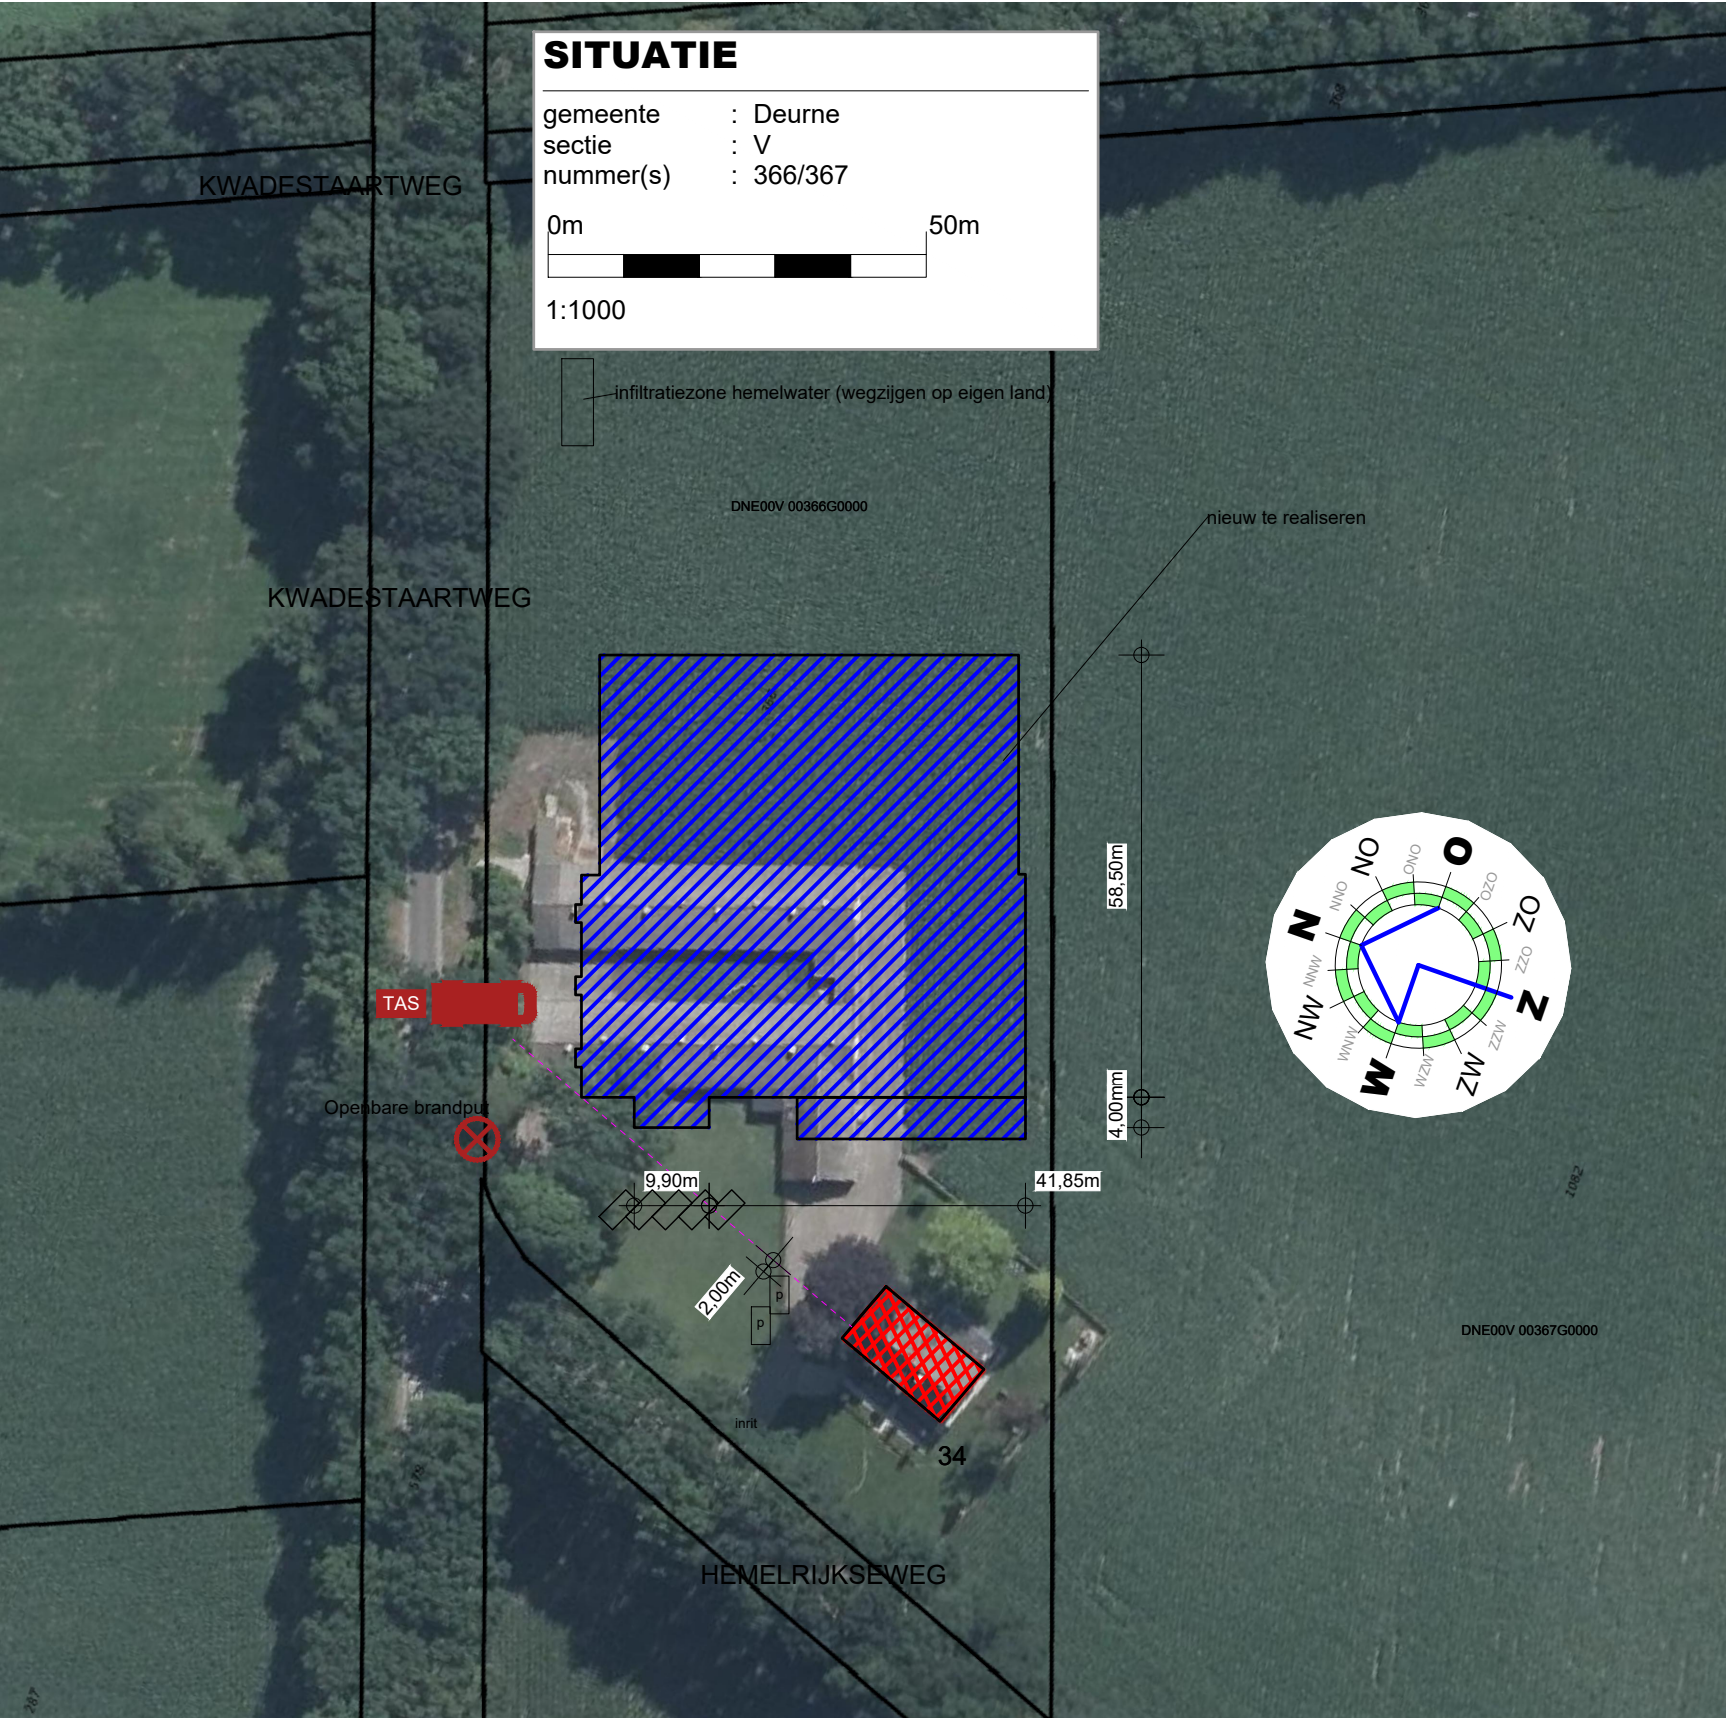

TEKENING BEHOORENDE BIJ AANVRAAG OMGEVINGSVERGUNNING ACTIVITEIT BOUW

Alle maten en aantallen vooraf in het werk te controleren!
constructie van fundering, vloeren, prefab elementen, staal- en houtconstructies volgens opgave constructeur en/of fabrikant/leverancier.
dilatatie in metselwerk volgens opgave leverancier/fabrikant.

blad 1 Plattegrond(en) en situatie.
blad 2 Gevels en situatie.
blad 3 Doorsnede, principiedetails en situatie.
blad 4 Funderings-, rioleringsplan en situatie.
blad 5 Kapplan en situatie.

Project	Plan voor het realiseren van een kalverenstal WIJZIGING REEDS EERDER VERLENDE VERGUNNING	Cont. pers. Tekenaar	BS PB
Projectlocatie	Hemelrijksweg 34 5752RE Deurne	Proj. nr. Blad Schaal Formaat	210047-001-002 2/5 1:100/1000
Onderdeel	Bestektekening	Datum Gewijzigd	26-07-2021
 Onderdeel van arvalis		Heuvelstraat 12 5751 HN Deurne T 0493-242133 I www.arvalis.nl E info@roba-advies.nl	
		© ROBA ADVIES	

Warmteweerstand uitwendige scheidingsconstructies(Rc) volgens NEN 1068 met een minimale grenswaarde volgens bouwbesluit artikel 5.3.

Alle gevelopeningen ten behoeve van ventilatie en spouwafwatering mogen niet breder zijn dan 10mm. Open stootvoegen voorzien van kunststof stootvoegroosters.

Lagenmaat nader te bepalen, afhankelijk van steenmaat.

Wandafwerking sanitaire ruimten volgens NEN 2778 (waterafstotende laag toilet (tegelwerk) min. 1,20m hoog, waterafstotende laag badkamer/douche (tegelwerk) min. 2,10m hoog) volgens bouwbesluit art. 3.22

hoog, waterafstotende laag badkamer/douche (tegelwerk) min. 2,10m hoog) volgens bouwbesluit art. 3.1.4
Laidingdeuren, raamtelhuisjes volgens NEN 3769 (maatregelen aan de deur) (bouwbesluit art. 6.2)

Leidingdoorvoeren, mantelbuizen volgens NEN 2768 (gasmeter aanwezig) (bouwbesluit art. 6.9)

Meterruimte uitvoeren volgens NEN 2768 (bouwbesluit art. 4.67)

Riolering uitvoeren volgens voorschriften gemeente en NEN: 3215 (bouwbesluit afd. 6.4 & art. 6.18)

Vochtwerende voorzieningen volgens NEN: 2778 en NPR 2652

Geluidsisolatie volgens NEN: 5077 en NPR: 5072.

Brandveiligheid volgens NEN: 6063, 6068, 6082 en 1594

Plaats en diameter van de een- en afvoermunten volgens ontwerp/berekening installateur/fabrikant

Plaats en diameter van de aan- en afvoerpunten volgens opgave/berekening installateur/fabrikant
Toe- en afvoer verbrandingslucht volgens NEN 2757.

Technische installaties:

Elektra: aansluiten op distributienet nutsbedrijf, binnen-installatie volgens NEN1010


Elektra: aansluiten op distributienet nutsbedrijf, binnen-installatie volgens NEN1010
 en openbare nutsbedrijf

en voorschriften nutsbedrijf.

Gas: aansluiten op distributienet nutsbedrijf, binnen-installatie volgens NEN 1078 (

of NEN 8078 (bestaande bouw) en voorschriften nutsbedrijf.

bouwdeel	materiaal	kleur
gevels	prefab beton met metselmof	rood
gevelbekleding	stalen damwand	donker groen
doorkozijnen	hout	wit
deuren	hout	donker groen
schuifdeuren	sandwichpaneel	donker groen
sectionaaldeuren	sandwichpaneel	grjs
raamkozijnen	kunststof	
dakbedekking hellend	vezelcement	wit
dakbedekking plat	bitumenzeu	antraciet
boorbord overstek	muilpan	zwart
gips	pvc	grijs
hwa's	aluminium	

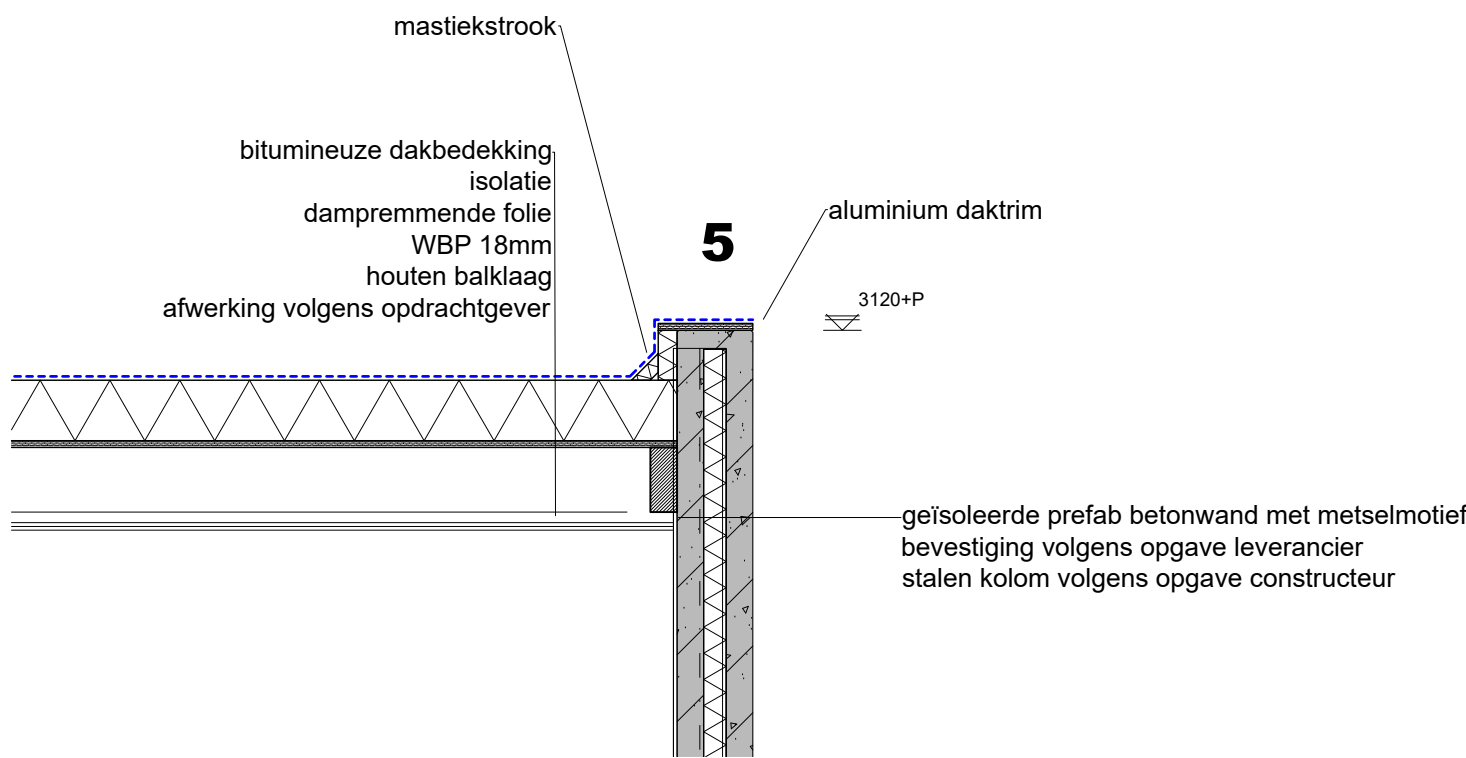

Alle maten en aantallen vooraf in het werk te controleren!
constructie van fundering, vloeren, prefab elementen, staal- en houtconstructies volgens
opgave constructeur en/of fabrikant/leverancier.
dilataties in metselwerk volgens opgave leverancier/fabrikant.

- | | |
|--------|--|
| blad 1 | Plattegrond(en) en situatie. |
| blad 2 | Gevels en situatie. |
| blad 3 | Doorsnede, principedetails en situatie. |
| blad 4 | Funderings-, rioleringsplan en situatie. |
| blad 5 | Kapplan en situatie. |

Project	Plan voor het realiseren van een kalverstalsluis WUZZIJNG REEDS EERDER VERLEENDE VERGUNNING	Cont. pers. Tekenaar	BS PB
Projectlocatie	Hemelrijkseweg 34 5752NE Deurne	Proj. nr. Blad Schaal Formaat	210047-001-002 3/5 1:100/1000
Onderdeel	Bestektekening		
 Heuvelstraat 12 5751 HN Deurne T 0493-242133 E info@roba-advies.nl ROBA Advies Onderdeel van  unaris		Datum Gewijzigd	26-07-2021
		© ROBA ADVIES	

