


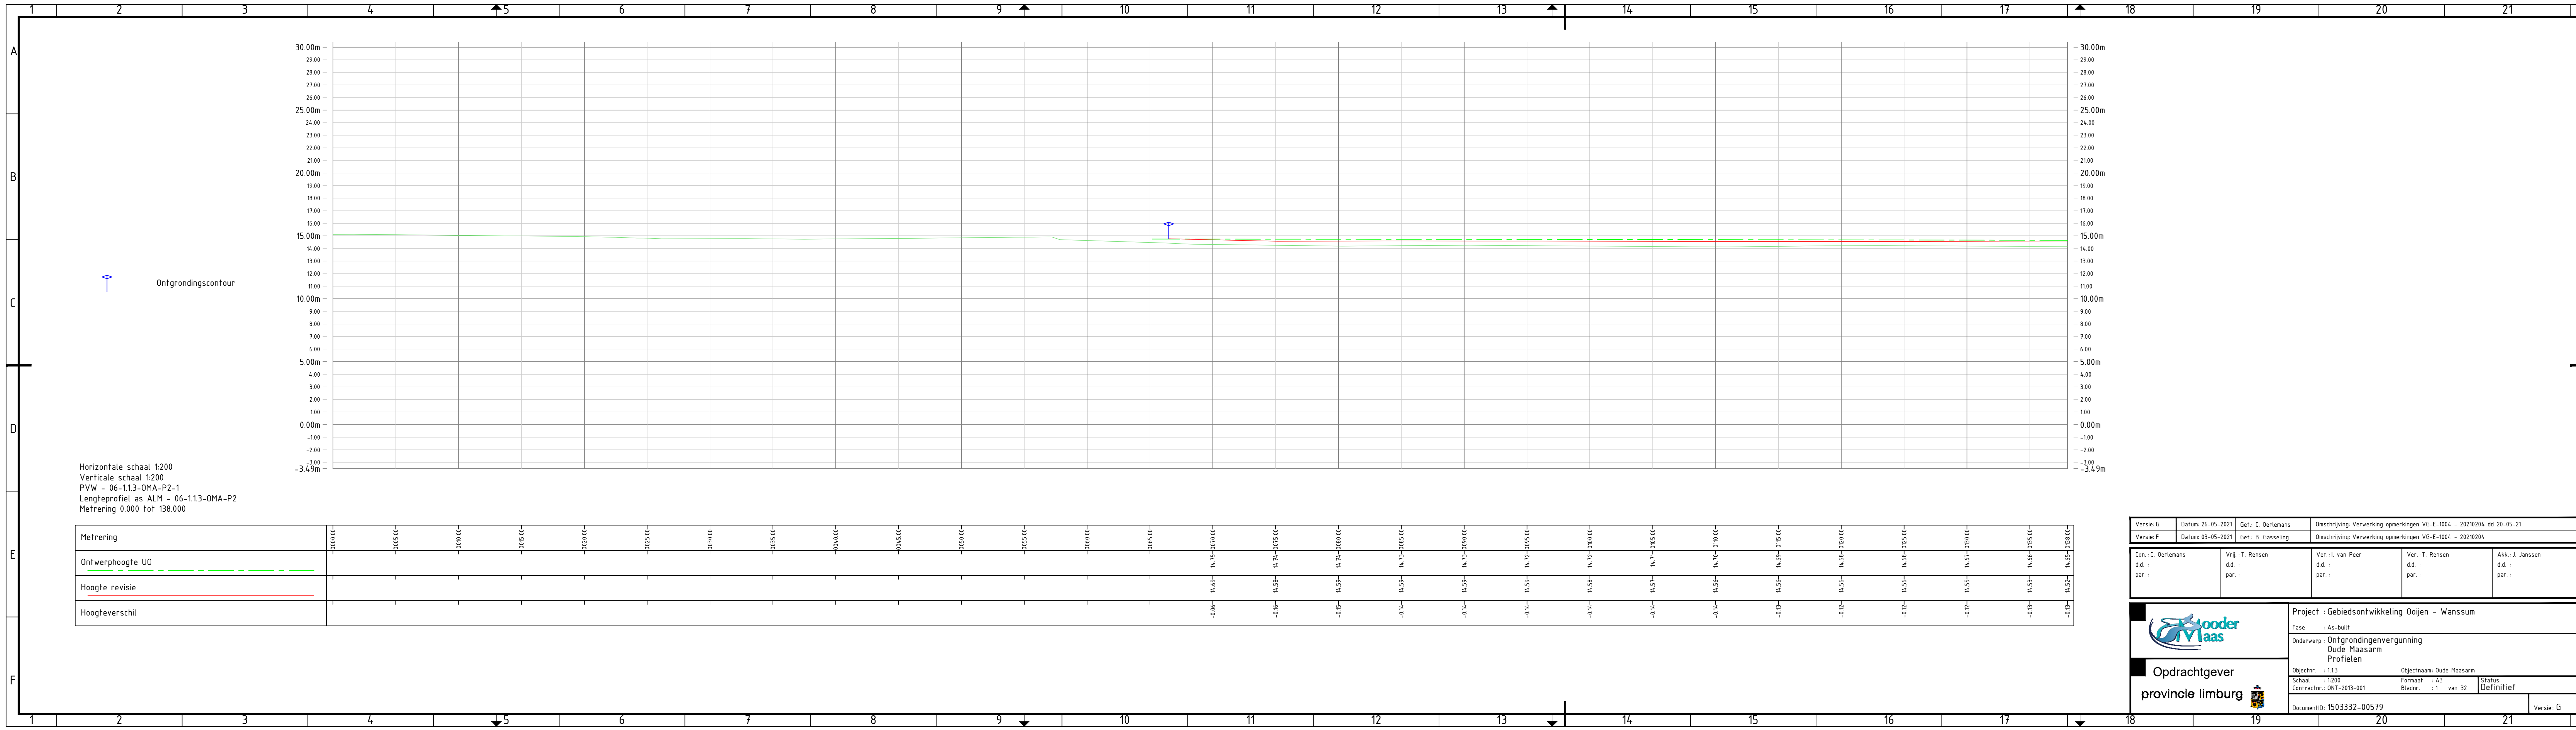

Versie: G

Datum: 26-05-2021

Get.: C. Oerlemans

Omschrijving: Verwerking opmerkingen VG-E-1004 - 20210204 dd 20-05-21

Versie: F

Datum: 03-05-2021

Get.: B. Gasseling

Omschrijving: Verwerking opmerkingen VG-E-1004 - 20210204

Con.: C. Oerlemans

dd.:

par.:

Vrij.: T. Rensen

dd.:

par.:

Ver.: L. van Peer

dd.:

par.:

Ver.: T. Rensen

dd.:

par.:

Akk.: J. Janssen

dd.:

par.:

Logo

Opdrachtgever

provincie limburg

DocumentID: 1503332-00579

Versie: G

Project : Gebiedsontwikkeling Ooijen - Wanssum

Fase : As-built

Onderwerp : Ontgrondingenvergunning Oude Maasarm Profielen

Objectnr.: 1.1.3

Schaal : 1:200


Contractnr.: ONT-2013-001

Objectnaam: Oude Maasarm

Formaat : A3

Bladnr.: 1 van 32

Status: Definitief

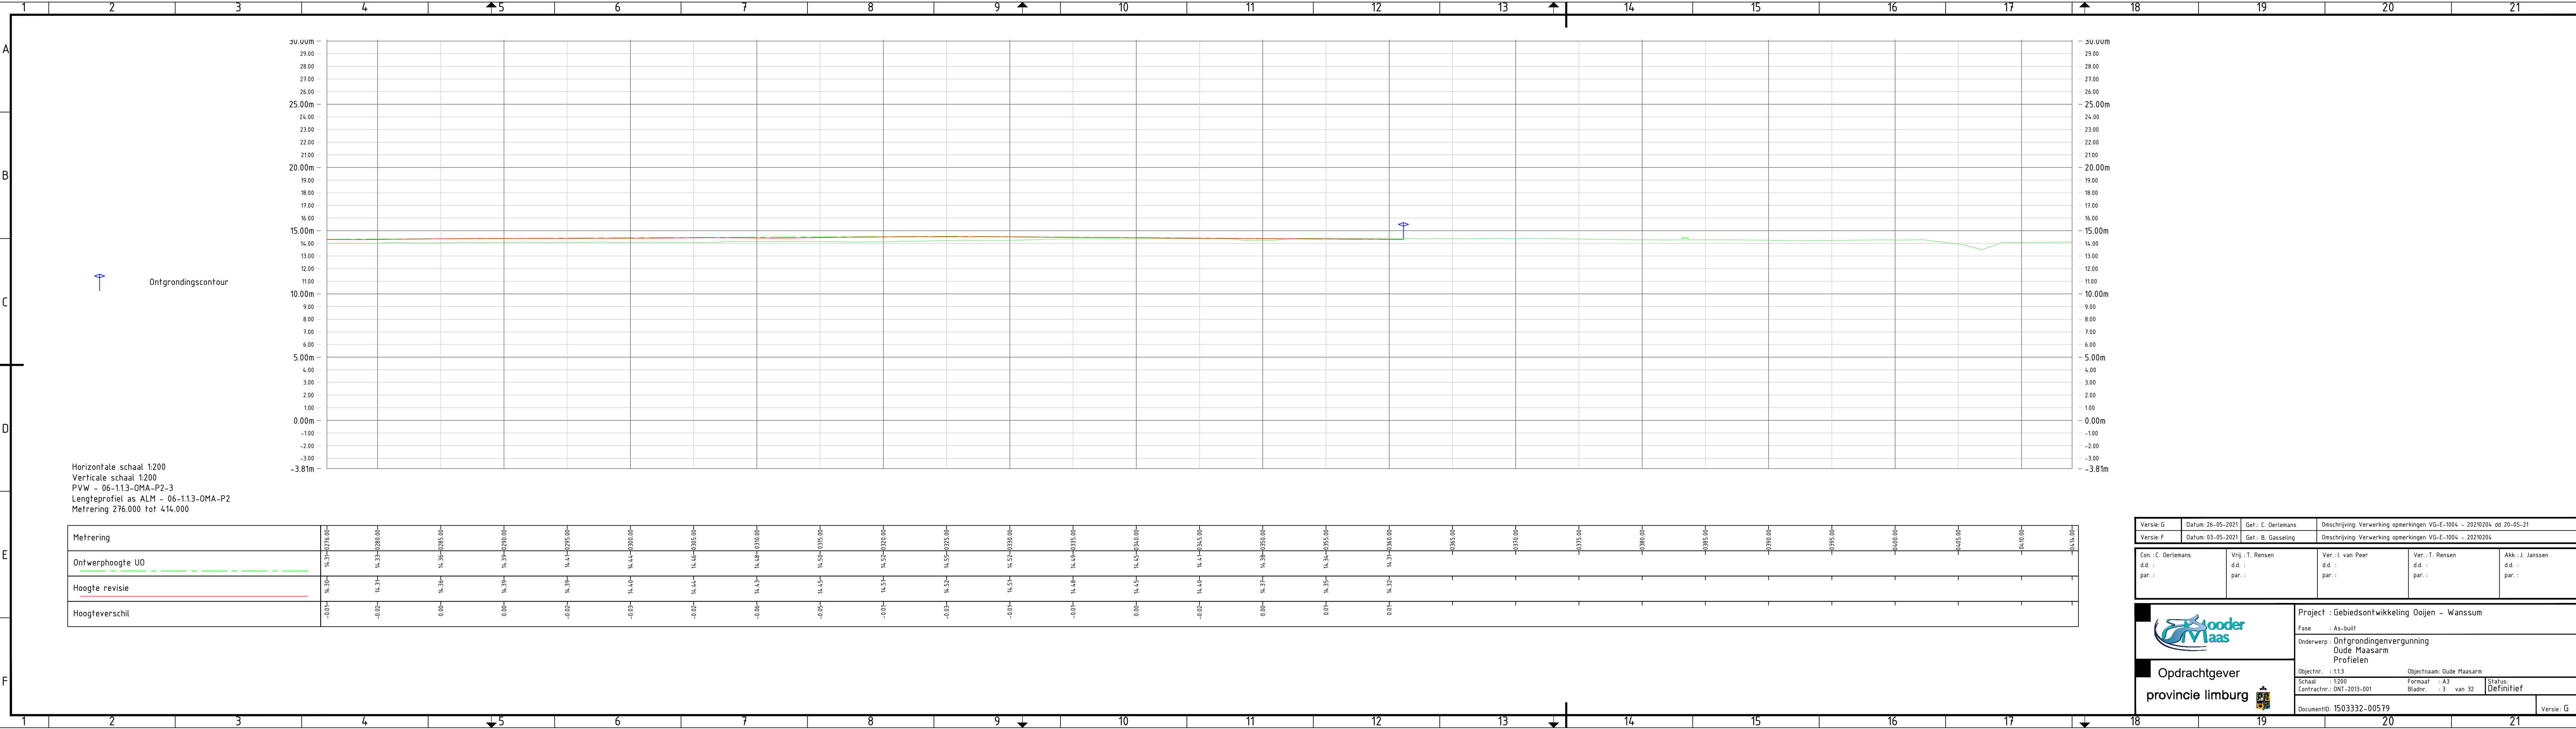

Horizontale schaal 1:200
Verticale schaal 1:200
PVW - 06-1.1.3-OMA-P2-3
Lengteprofiel as ALM - 06-1.1.3-OMA-P2
Metrering 276.000 tot 414.000

Metrering	276.00	280.00	285.00	290.00	295.00	300.00	305.00	310.00	315.00	320.00	325.00	330.00	335.00	340.00	345.00	350.00	355.00	360.00	365.00	370.00	375.00	380.00	385.00	390.00	395.00	400.00	405.00	410.00	414.00
Hoogteverschil	-0.01	-0.02	0.00	0.00	-0.02	-0.03	-0.02	-0.06	-0.05	-0.01	-0.03	-0.01	-0.01	0.00	-0.02	0.00	0.01	0.01											

Versie: G

Datum: 26-05-2021

Get.: C. Oerlemans

Omschrijving: Verwerking opmerkingen VG-E-1004 - 20210204 dd 20-05-21

Versie: F

Datum: 03-05-2021

Get.: B. Gasseling

Omschrijving: Verwerking opmerkingen VG-E-1004 - 20210204

Con.: C. Oerlemans

dd.:

par.:

Vrij.: T. Rensen

dd.:

par.:

Ver.: L. van Peer

dd.:

par.:

Ver.: T. Rensen

dd.:

par.:

Akk.: J. Janssen

dd.:

par.:

Opdrachtgever
provincie limburg

Project : Gebiedsontwikkeling Ooijen - Wanssum

Fase : As-built

Onderwerp : Ontgrondingenvergunning
Oude Maasarm
Profielen

Objectnr.: 1.1.3

Schaal : 1:200

Contractnr.: ONT-2013-001

Objectnaam: Oude Maasarm


Formaat : A3

Bladnr.: 3 van 32

Status: Definitief

DocumentID: 1503332-00579

Versie: G

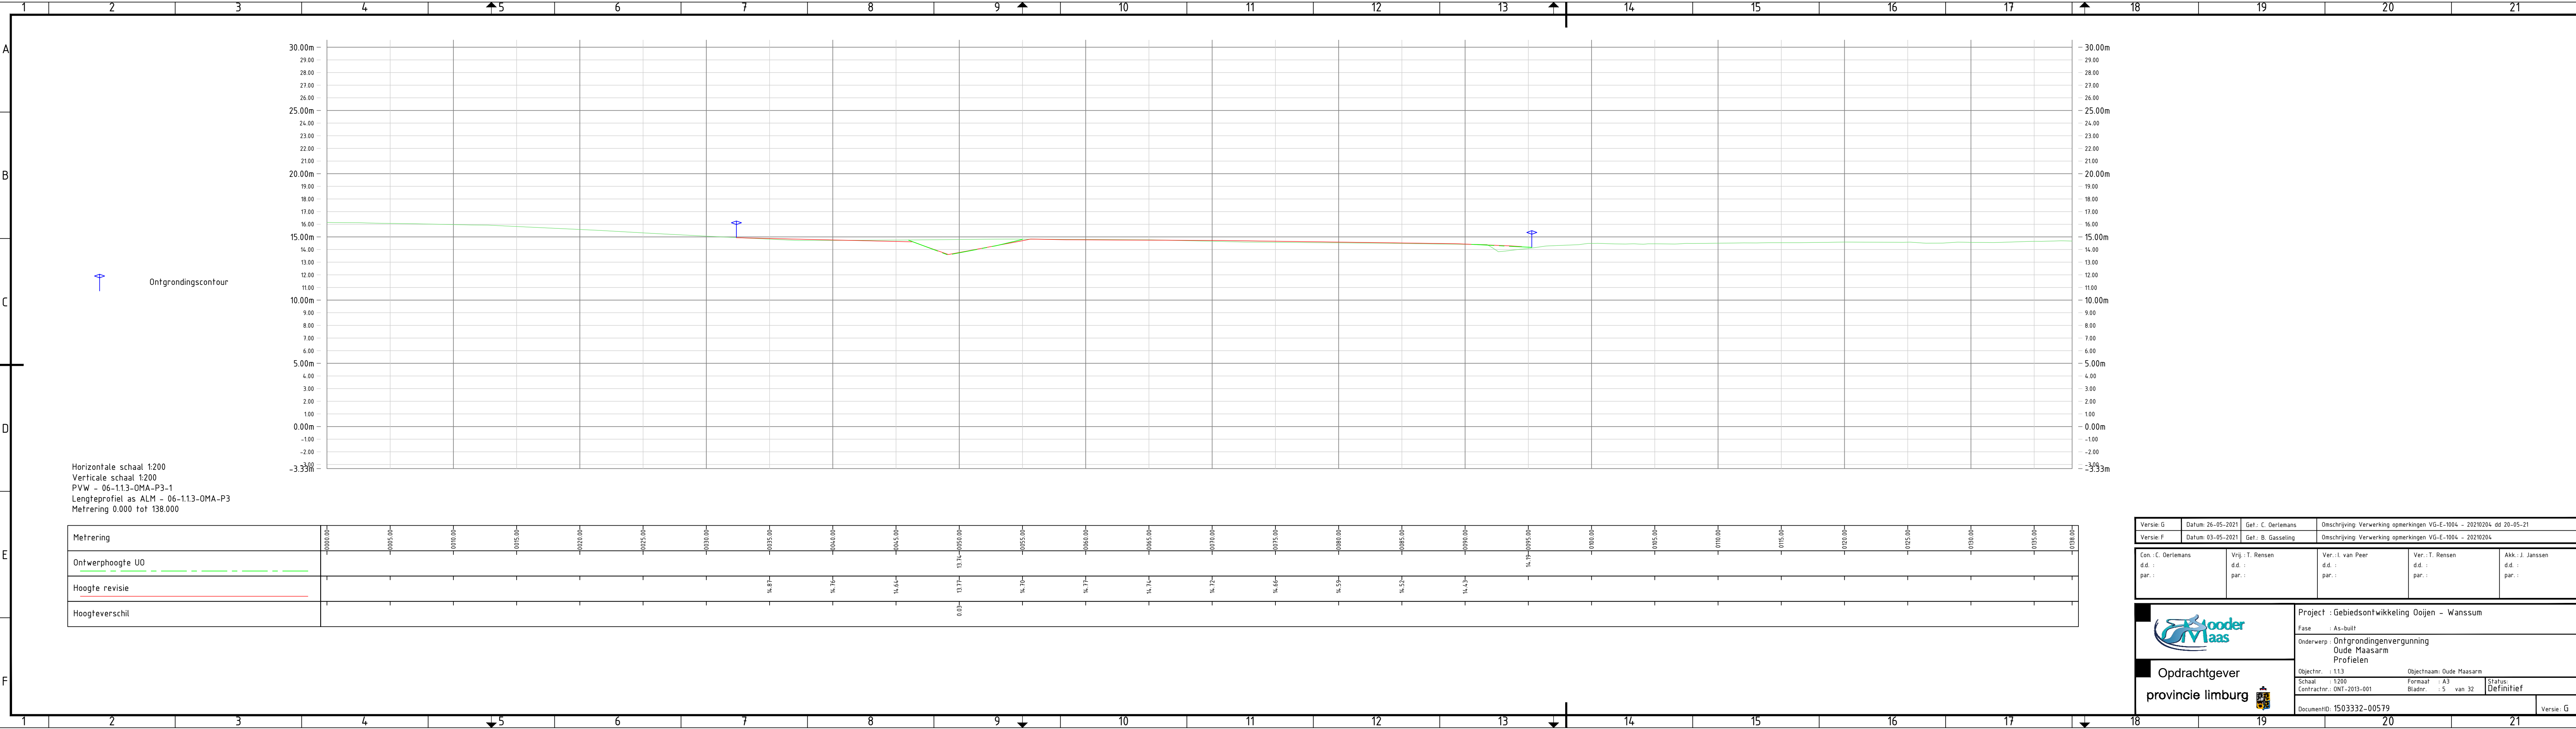

Horizontale schaal 1:200
Verticale schaal 1:200
PVW - 06-1.1.3-OMA-P3-1
Lengteprofiel as ALM - 06-1.1.3-OMA-P3
Metrering 0.000 tot 138.000

Versie: G	Datum: 26-05-2021	Get.: C. Oerlemans	Omschrijving: Verwerking opmerkingen VG-E-1004 - 20210204 dd 20-05-21
Versie: F	Datum: 03-05-2021	Get.: B. Gasseling	Omschrijving: Verwerking opmerkingen VG-E-1004 - 20210204

Con.: C. Oerlemans d.d.: par.:	Vrij.: T. Rensen d.d.: par.:	Ver.: L. van Peer d.d.: par.:	Ver.: T. Rensen d.d.: par.:	Akk.: J. Janssen d.d.: par.:
--------------------------------------	------------------------------------	-------------------------------------	-----------------------------------	------------------------------------



Opdrachtgever
provincie limburg

Project : Gebiedsontwikkeling Ooijen - Wanssum

Fase : As-built

Onderwerp : Ontgrondingenvergunning
Oude Maasarm
Profielen

Objectnr. : 1.1.3	Objectnaam: Oude Maasarm	
Schaal : 1:200	Formaat : A3	Status: Definitief
Contractnr.: ONT-2013-001	Bladnr. : 5 van 32	

DocumentID: 1503332-00579

Versie: G

