


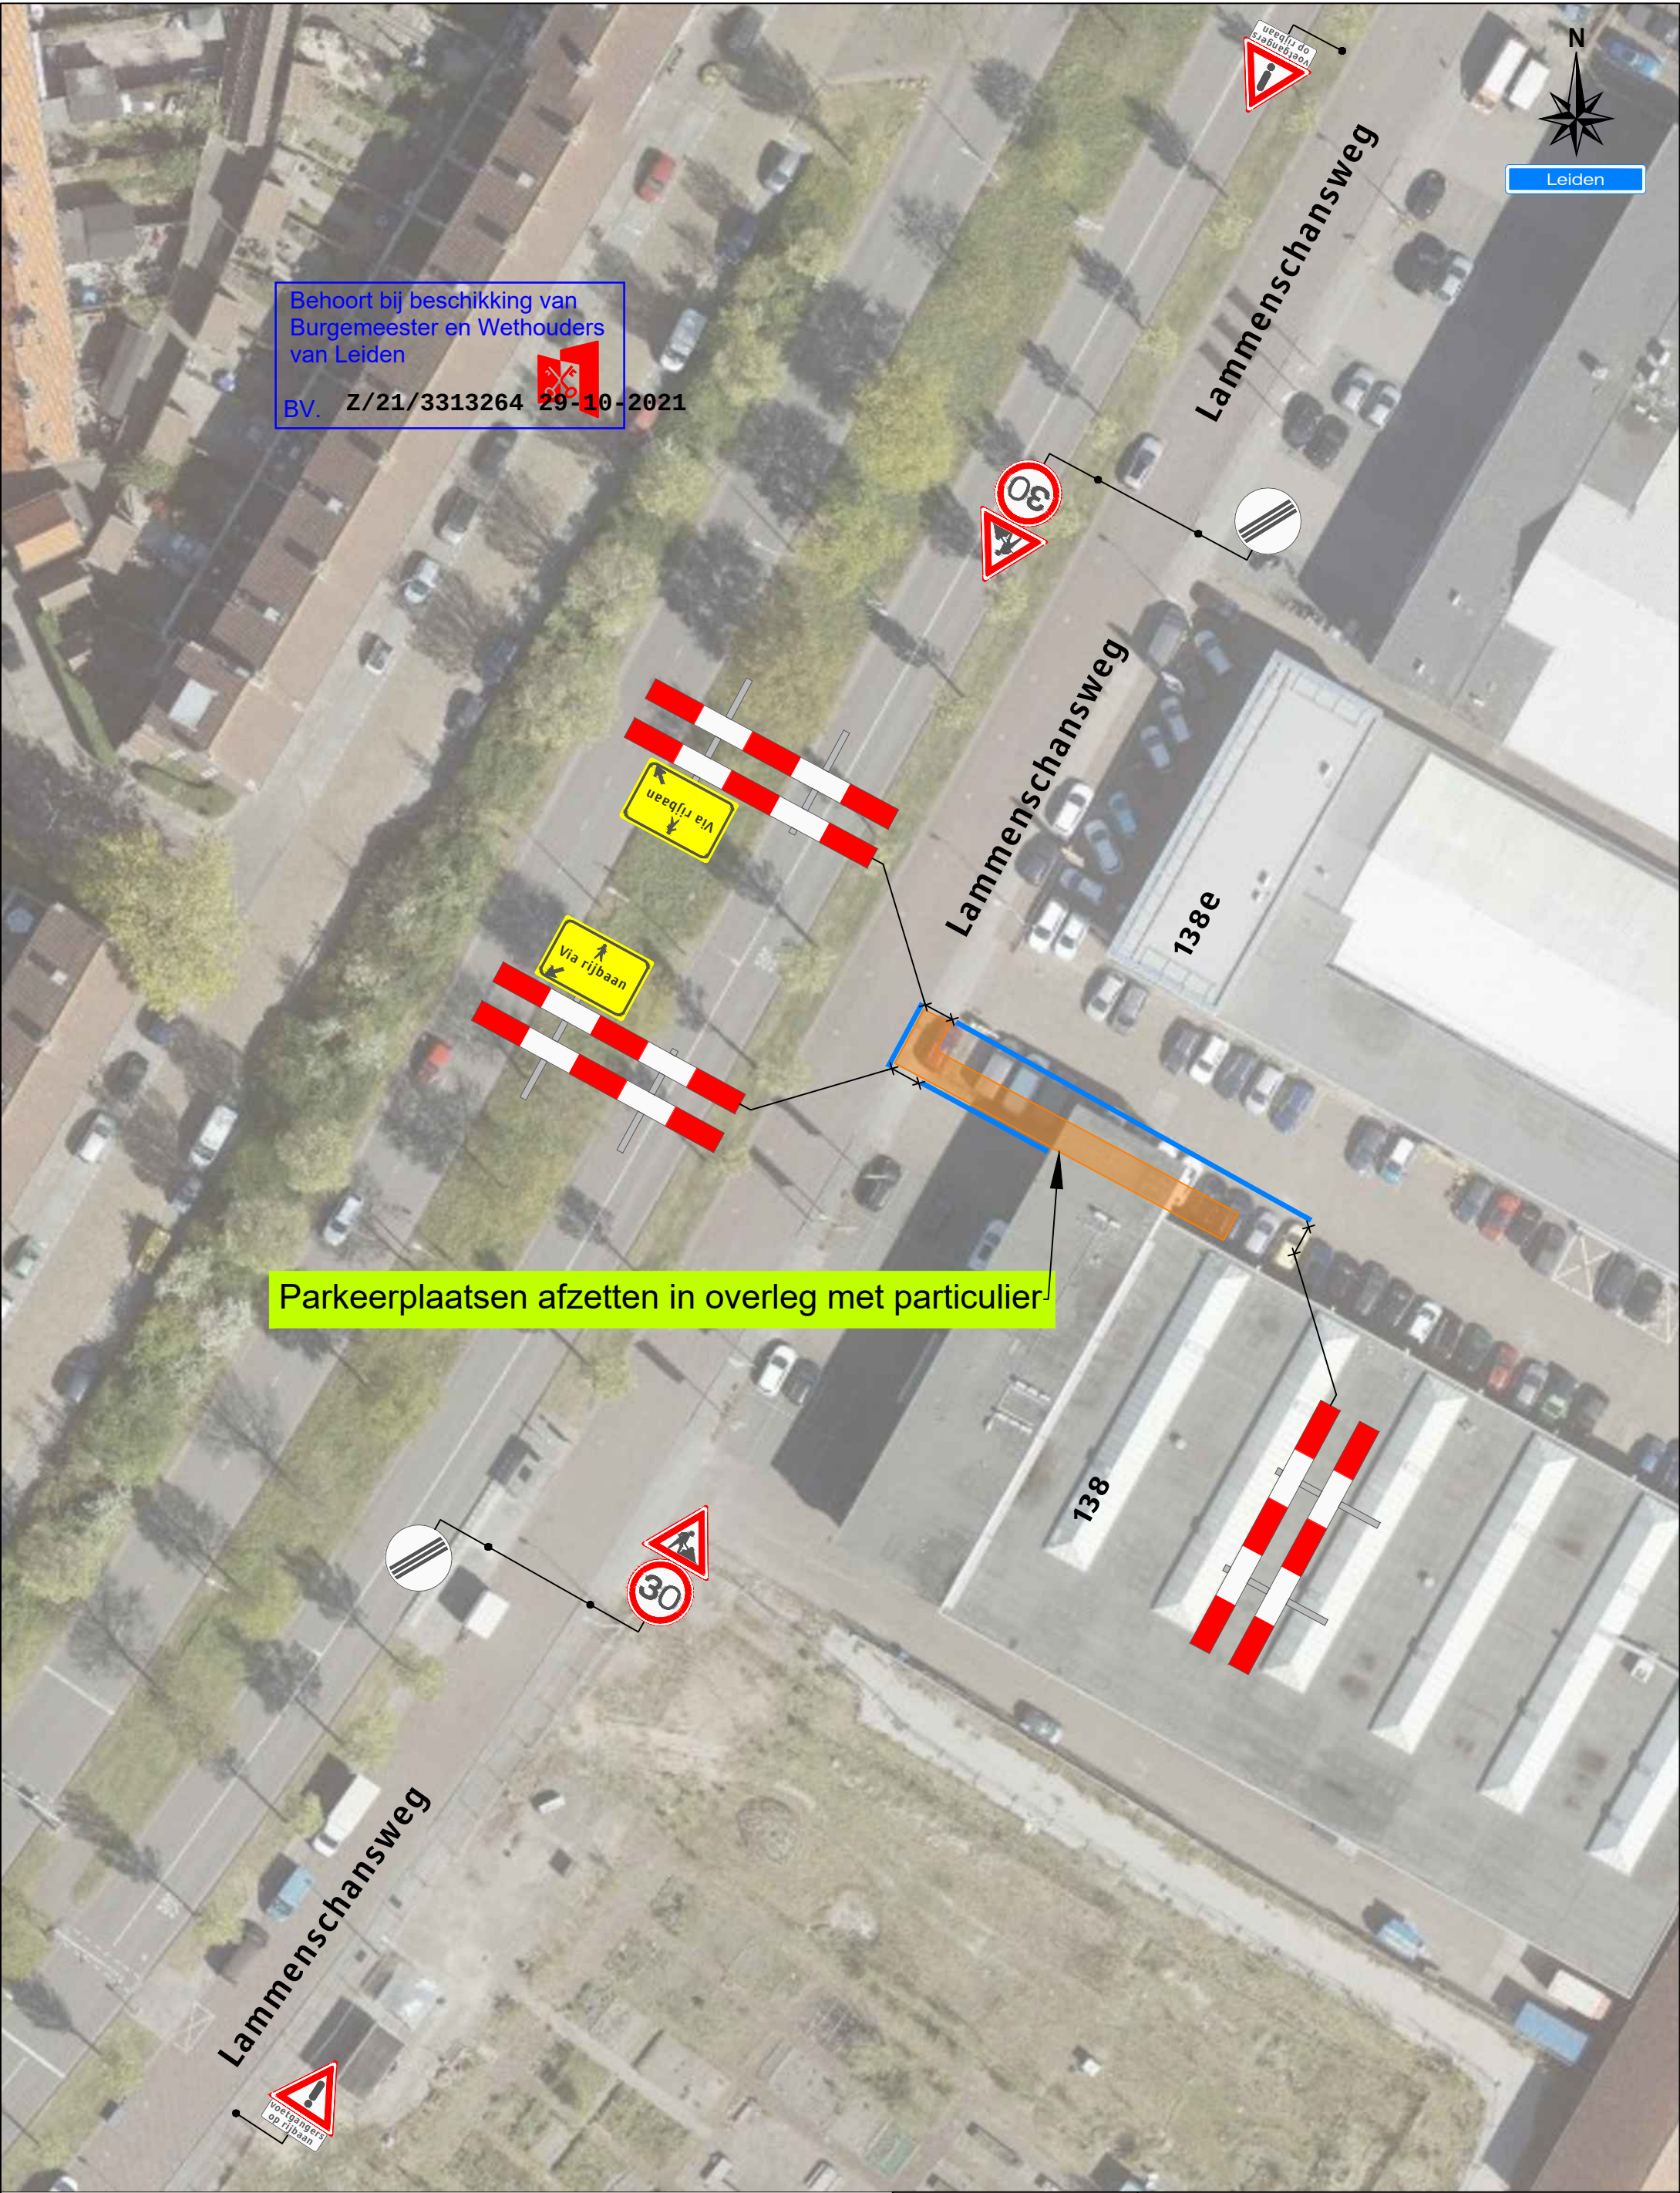

Behoort bij beschikking van
Burgemeester en Wethouders
van Leiden

BV. Z/21/3313264 29-10-2021

Parkeerplaatsen afzetten in overleg met particulier

Legenda

- Werkvak
- Bakens ca. 50 meter

Opdrachtgever:



Versluys Verkeersadvies BV
Bodegraven - Ede - Rotterdam - Vijfhuizen

Project:

Lammenschansweg te Leiden

Onderdeel: Verkeersmaatregelen

Aard werkzaamheden opdr.gever: Tracé

Getekend : J. KleinJan

Datum : 05-10-2021

Gecontroleerd : R. Hendrix

Datum : 05-10-2021

Referentienr. : n.v.t.

Tekeningnummer:

Formaat: A3

Schaal: nvt

Status: Concept

121-03856-01

Plaatsing conform CROW 96a en 96b - Conflicterende bebording / bewegwijzering afdekken