


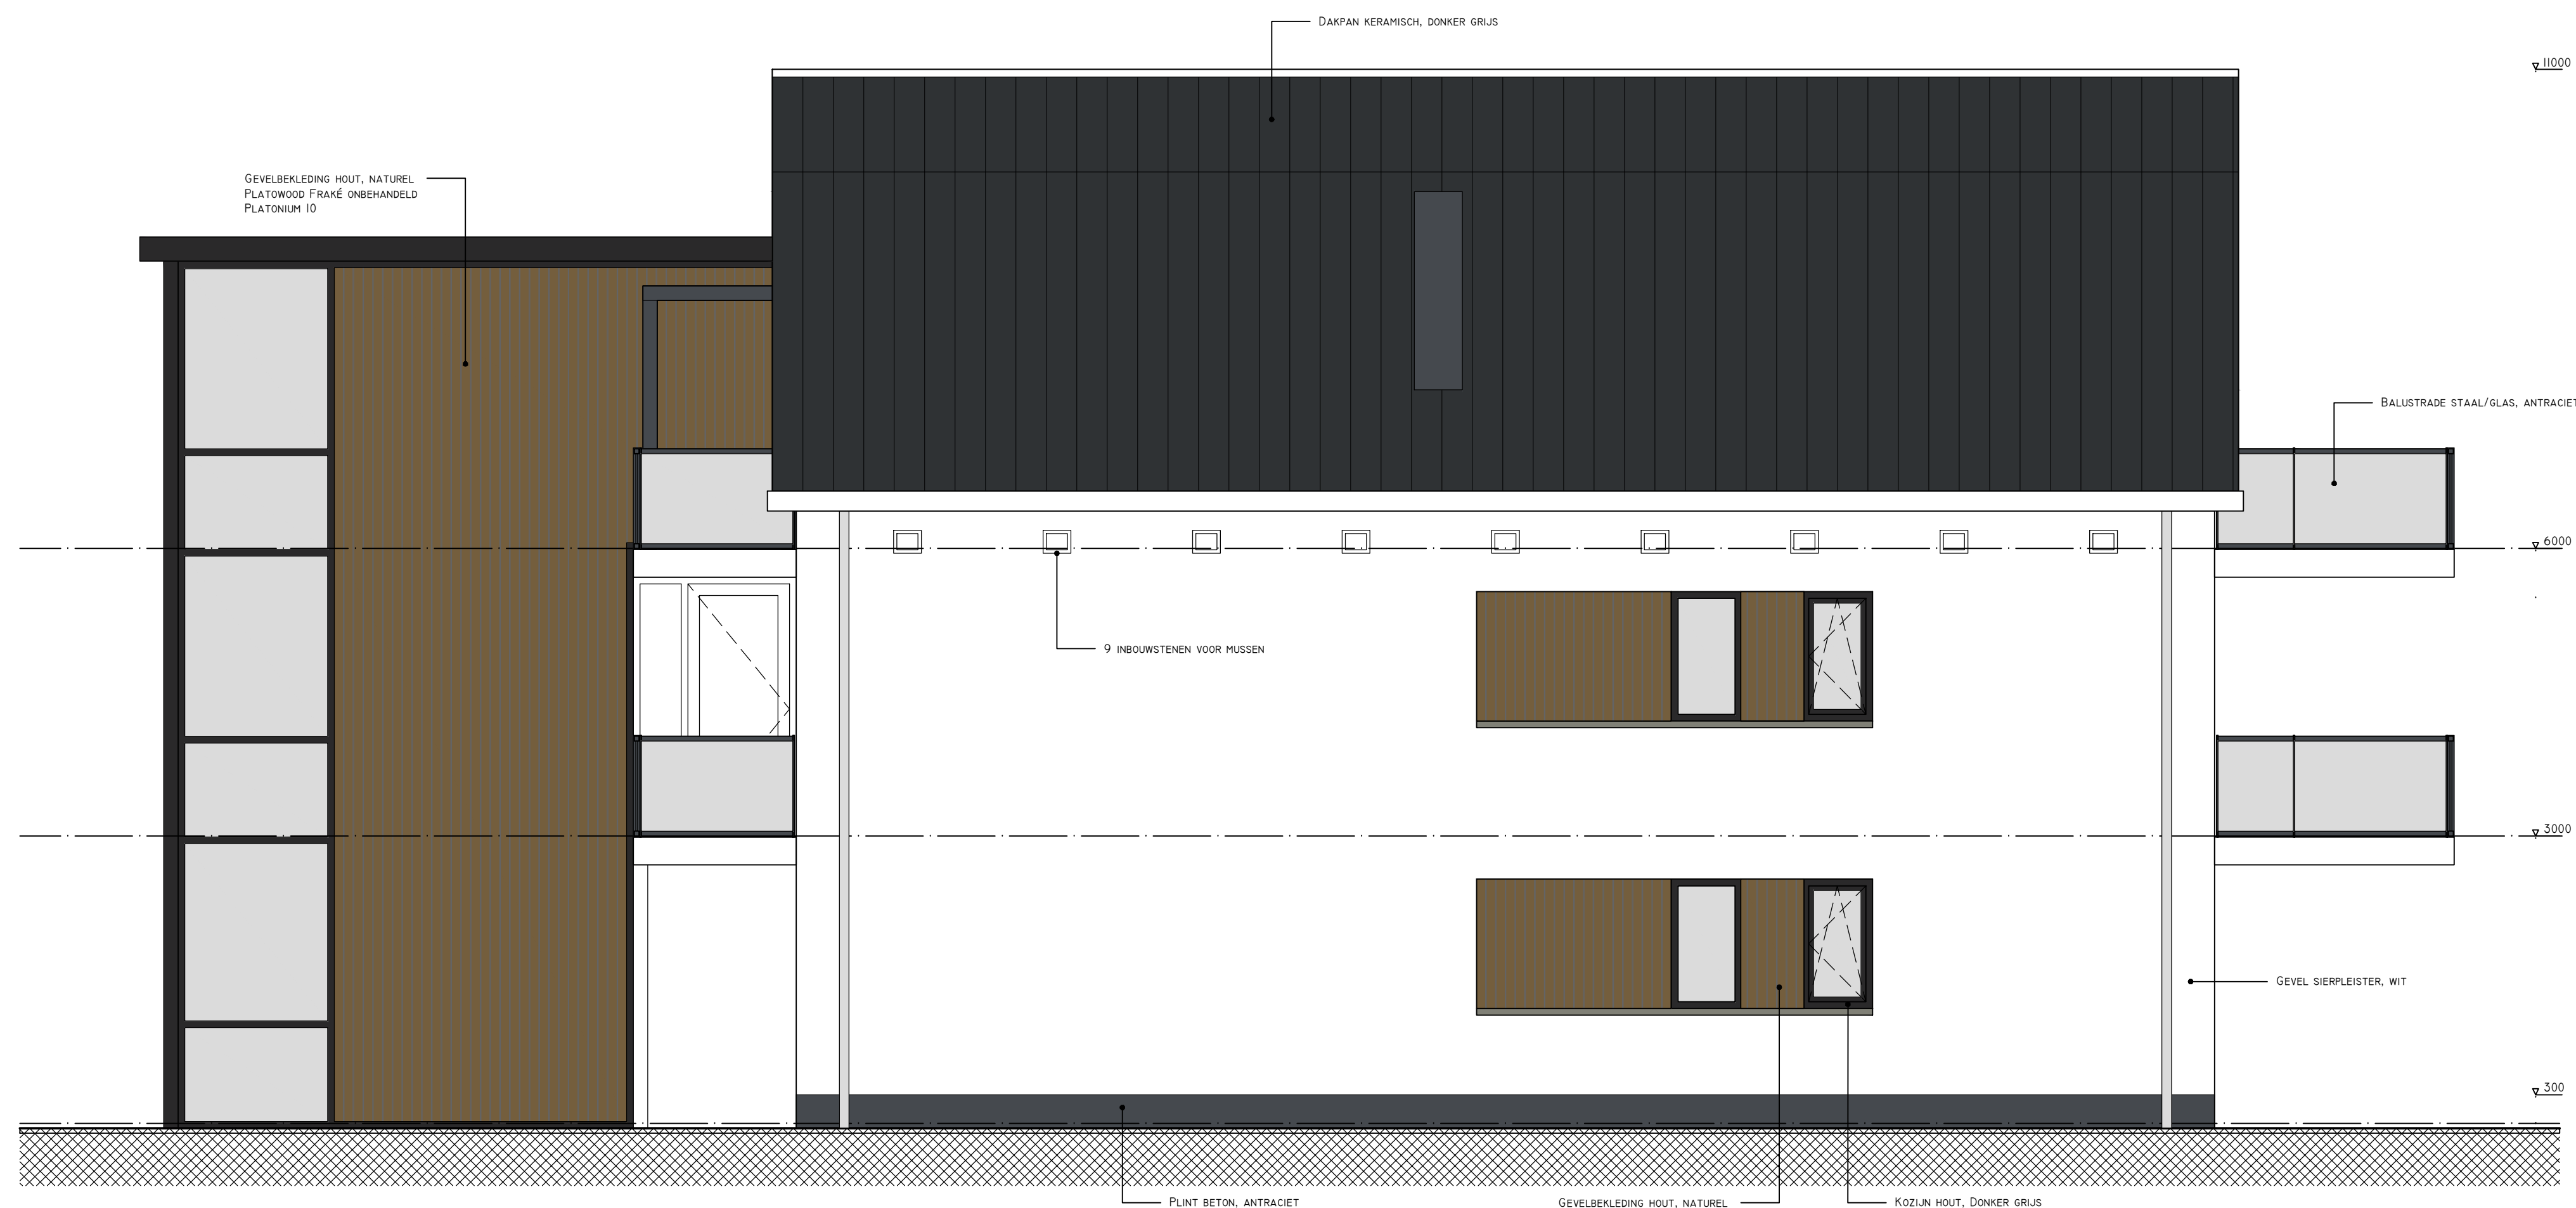

VOORGEVEL (Zuid-Oost)
INCLUSIEF TRAPPENHUIS



VOORGEVEL (Zuid-Oost)
EXCLUSIEF TRAPPENHUIS



RECHTER GEVEL (Noord-Oost)

Project
Nieuwbouw Dorpsstraat 15 te Nieuwkoop

Onderdeel
Gevelaanzichten Zuid-Oost en Noord-Oost

Opdrachtgever
VvE Dorpsstraat 15 te Nieuwkoop

Schaal
1:50

Datum
05-11-2020

Projectnummer
2020027

Getekend door
DT

Wijziging
01-06-2021

B

Blad
DO-11


BLAUWDRUK

© Blauwdruk Bouw b.v.
Ondernemingsweg 66F
2404 HN Alphen a/d Rijn
(0172) 78 53 93

blauwdrukbouw.nl
info@blauwdrukbouw.nl