


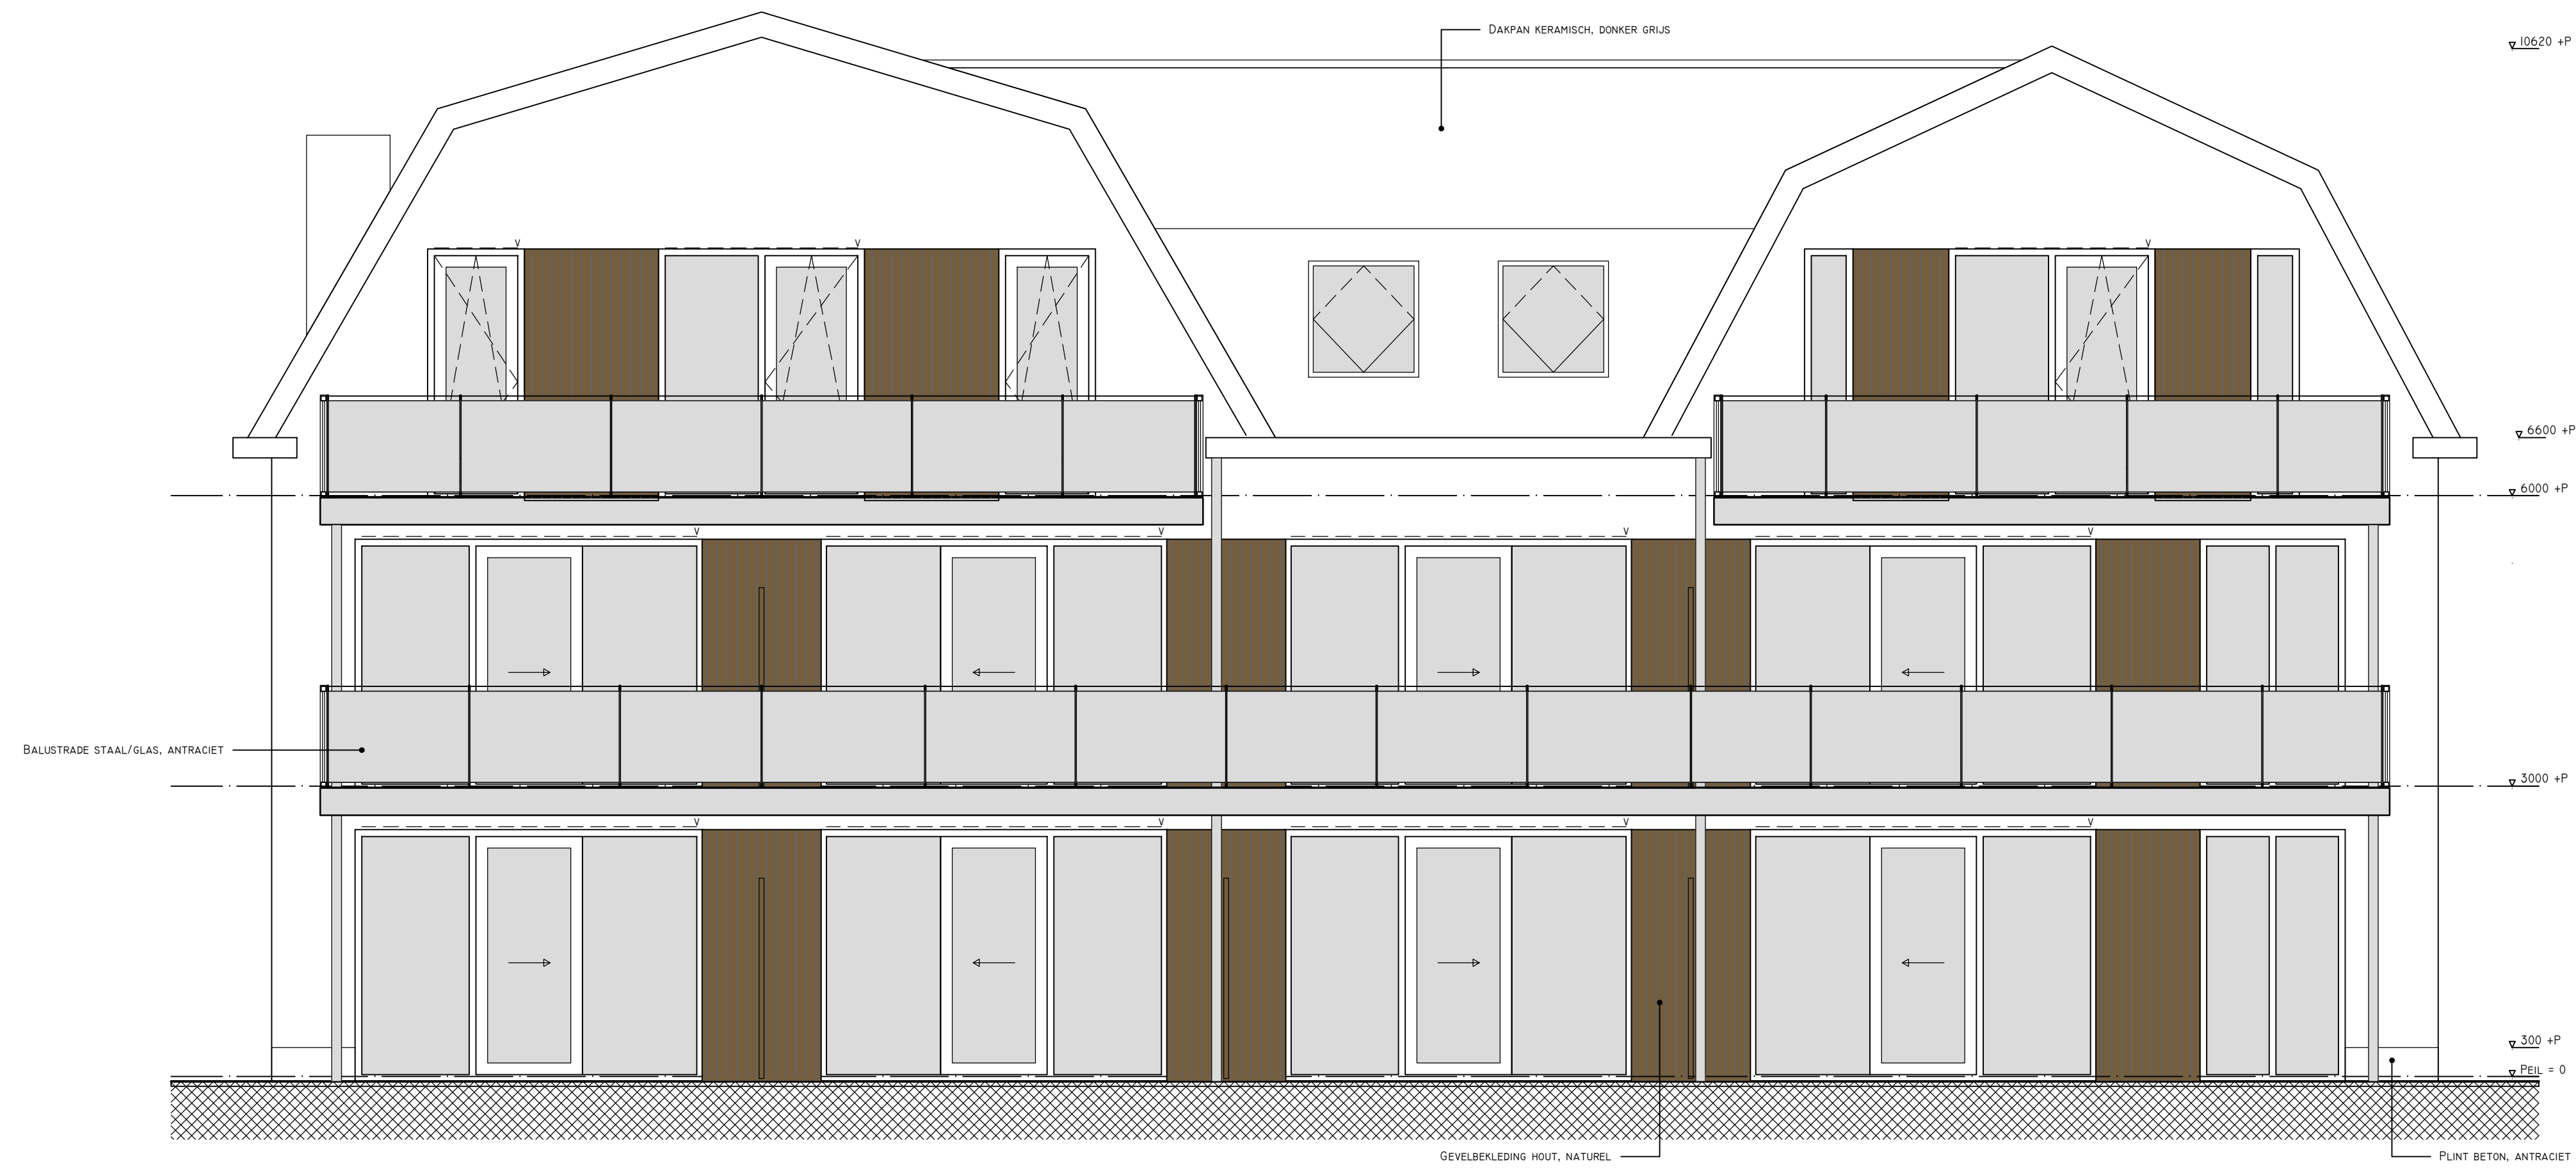

Project
Nieuwbouw Dorpsstraat 15 te Nieuwkoop

Onderdeel
Gevelaanzichten Noord-West en Zuid-West

Opdrachtgever
VvE Dorpsstraat 15 te Nieuwkoop

Schaal
1:50

Datum
05-11-2020

Getekend door
DT

Wijziging
01-03-2021

Projectnummer
2020027

Blad
DO-12



© **Blauwdruk Bouw b.v.**
Ondernemingsweg 66F
2404 HN Alphen a/d Rijn
(0172) 78 53 93