
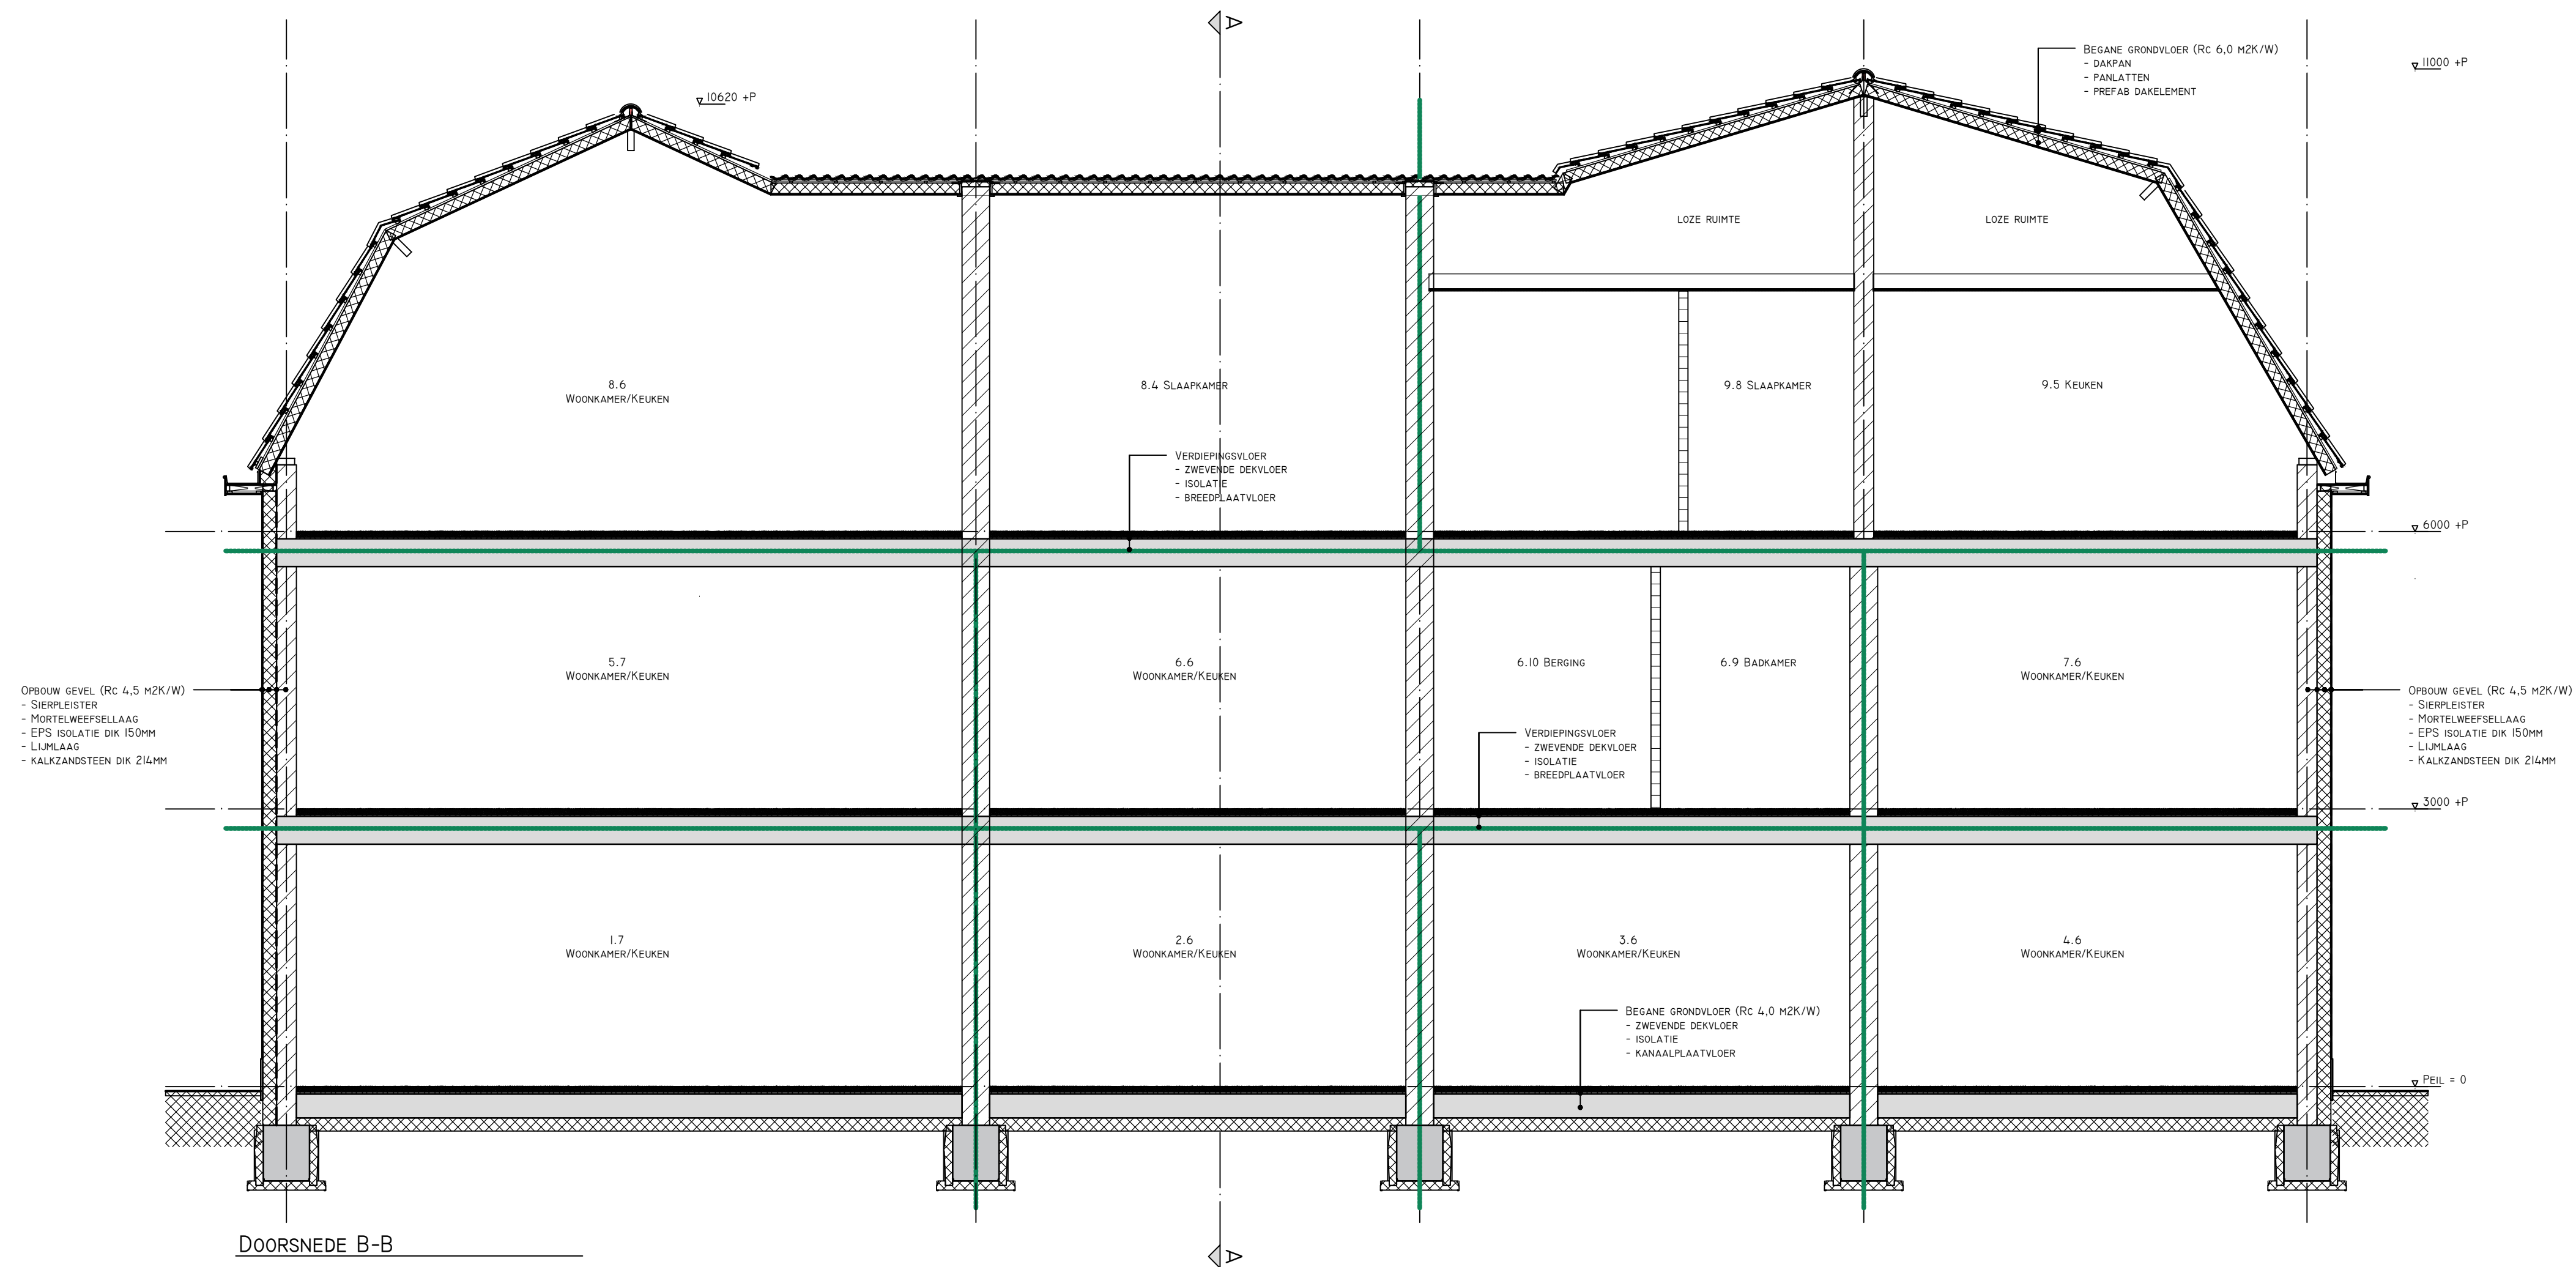


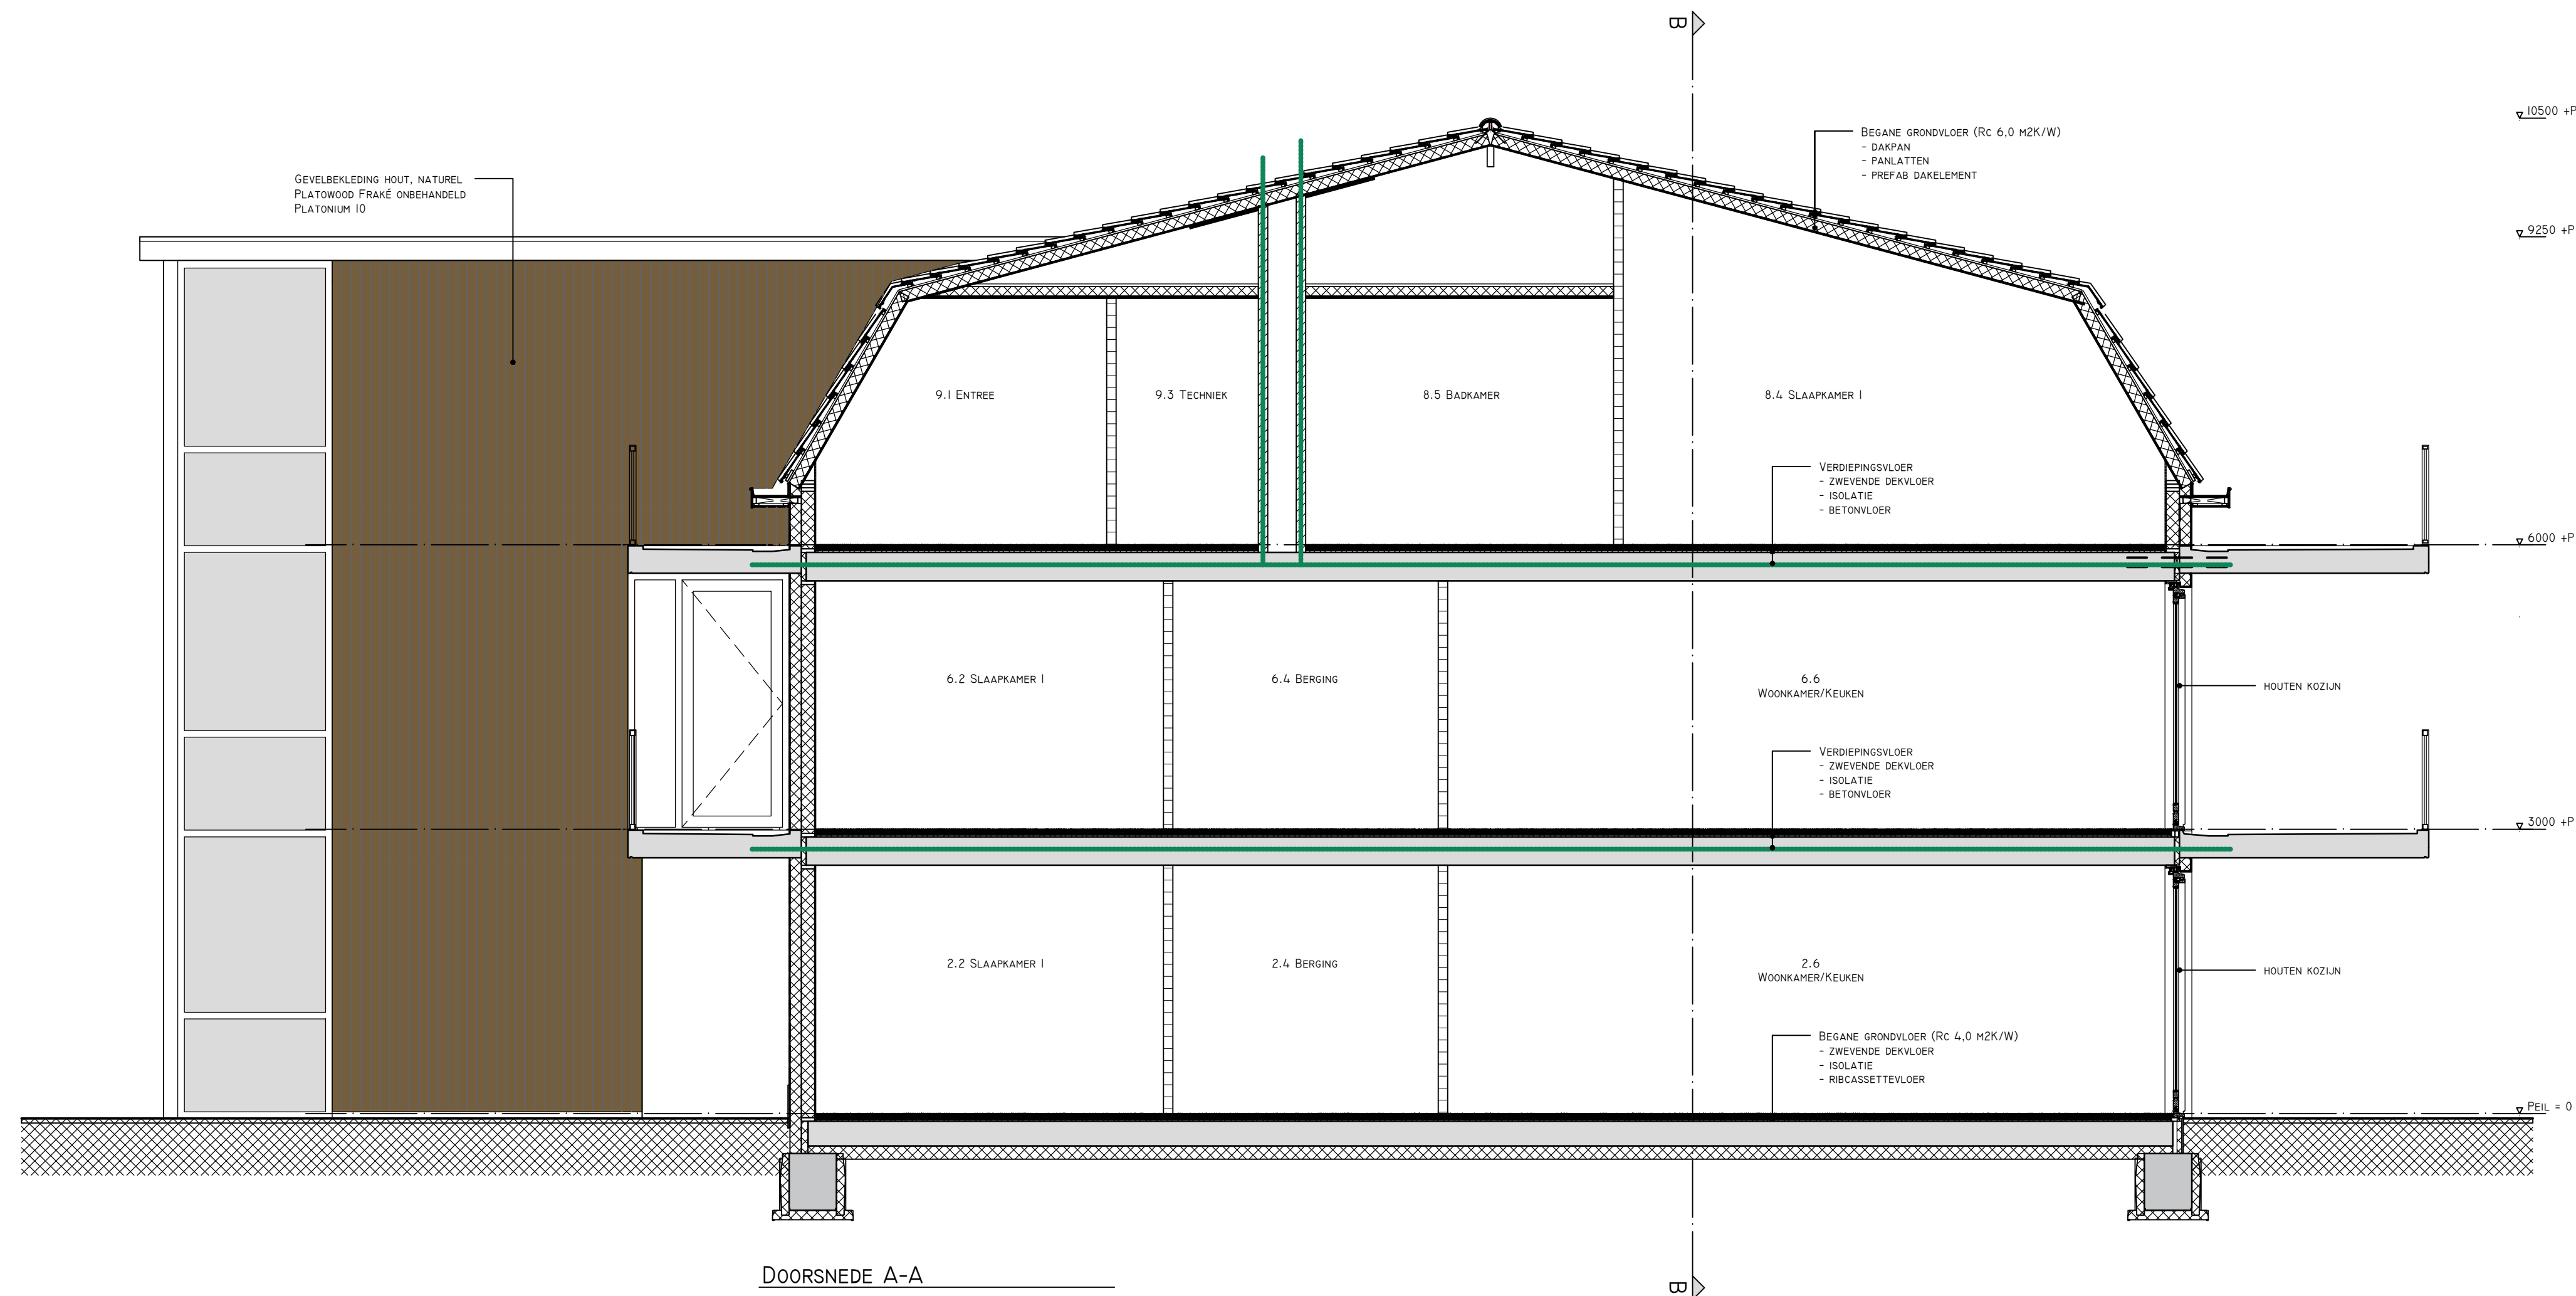

Project
Nieuwbouw Dorpsstraat 15 te Nieuwkoop

Onderdeel
Doorsnedes A-A en B-B

Opdrachtgever
VvE Dorpsstraat 15 te Nieuwkoop

Schaal
1:50

Datum
05-11-2020

Projectnummer
2020027

Getekend door
DT

Wijziging
31-03-2021

B

Blad
DO-13


BLAUWDruk

© Blauwdruk Bouw b.v.
Ondernemingsweg 66F
2404 HN Alphen a/d Rijn
(0172) 78 53 93

blauwdrukbouw.nl
info@blauwdrukbouw.nl