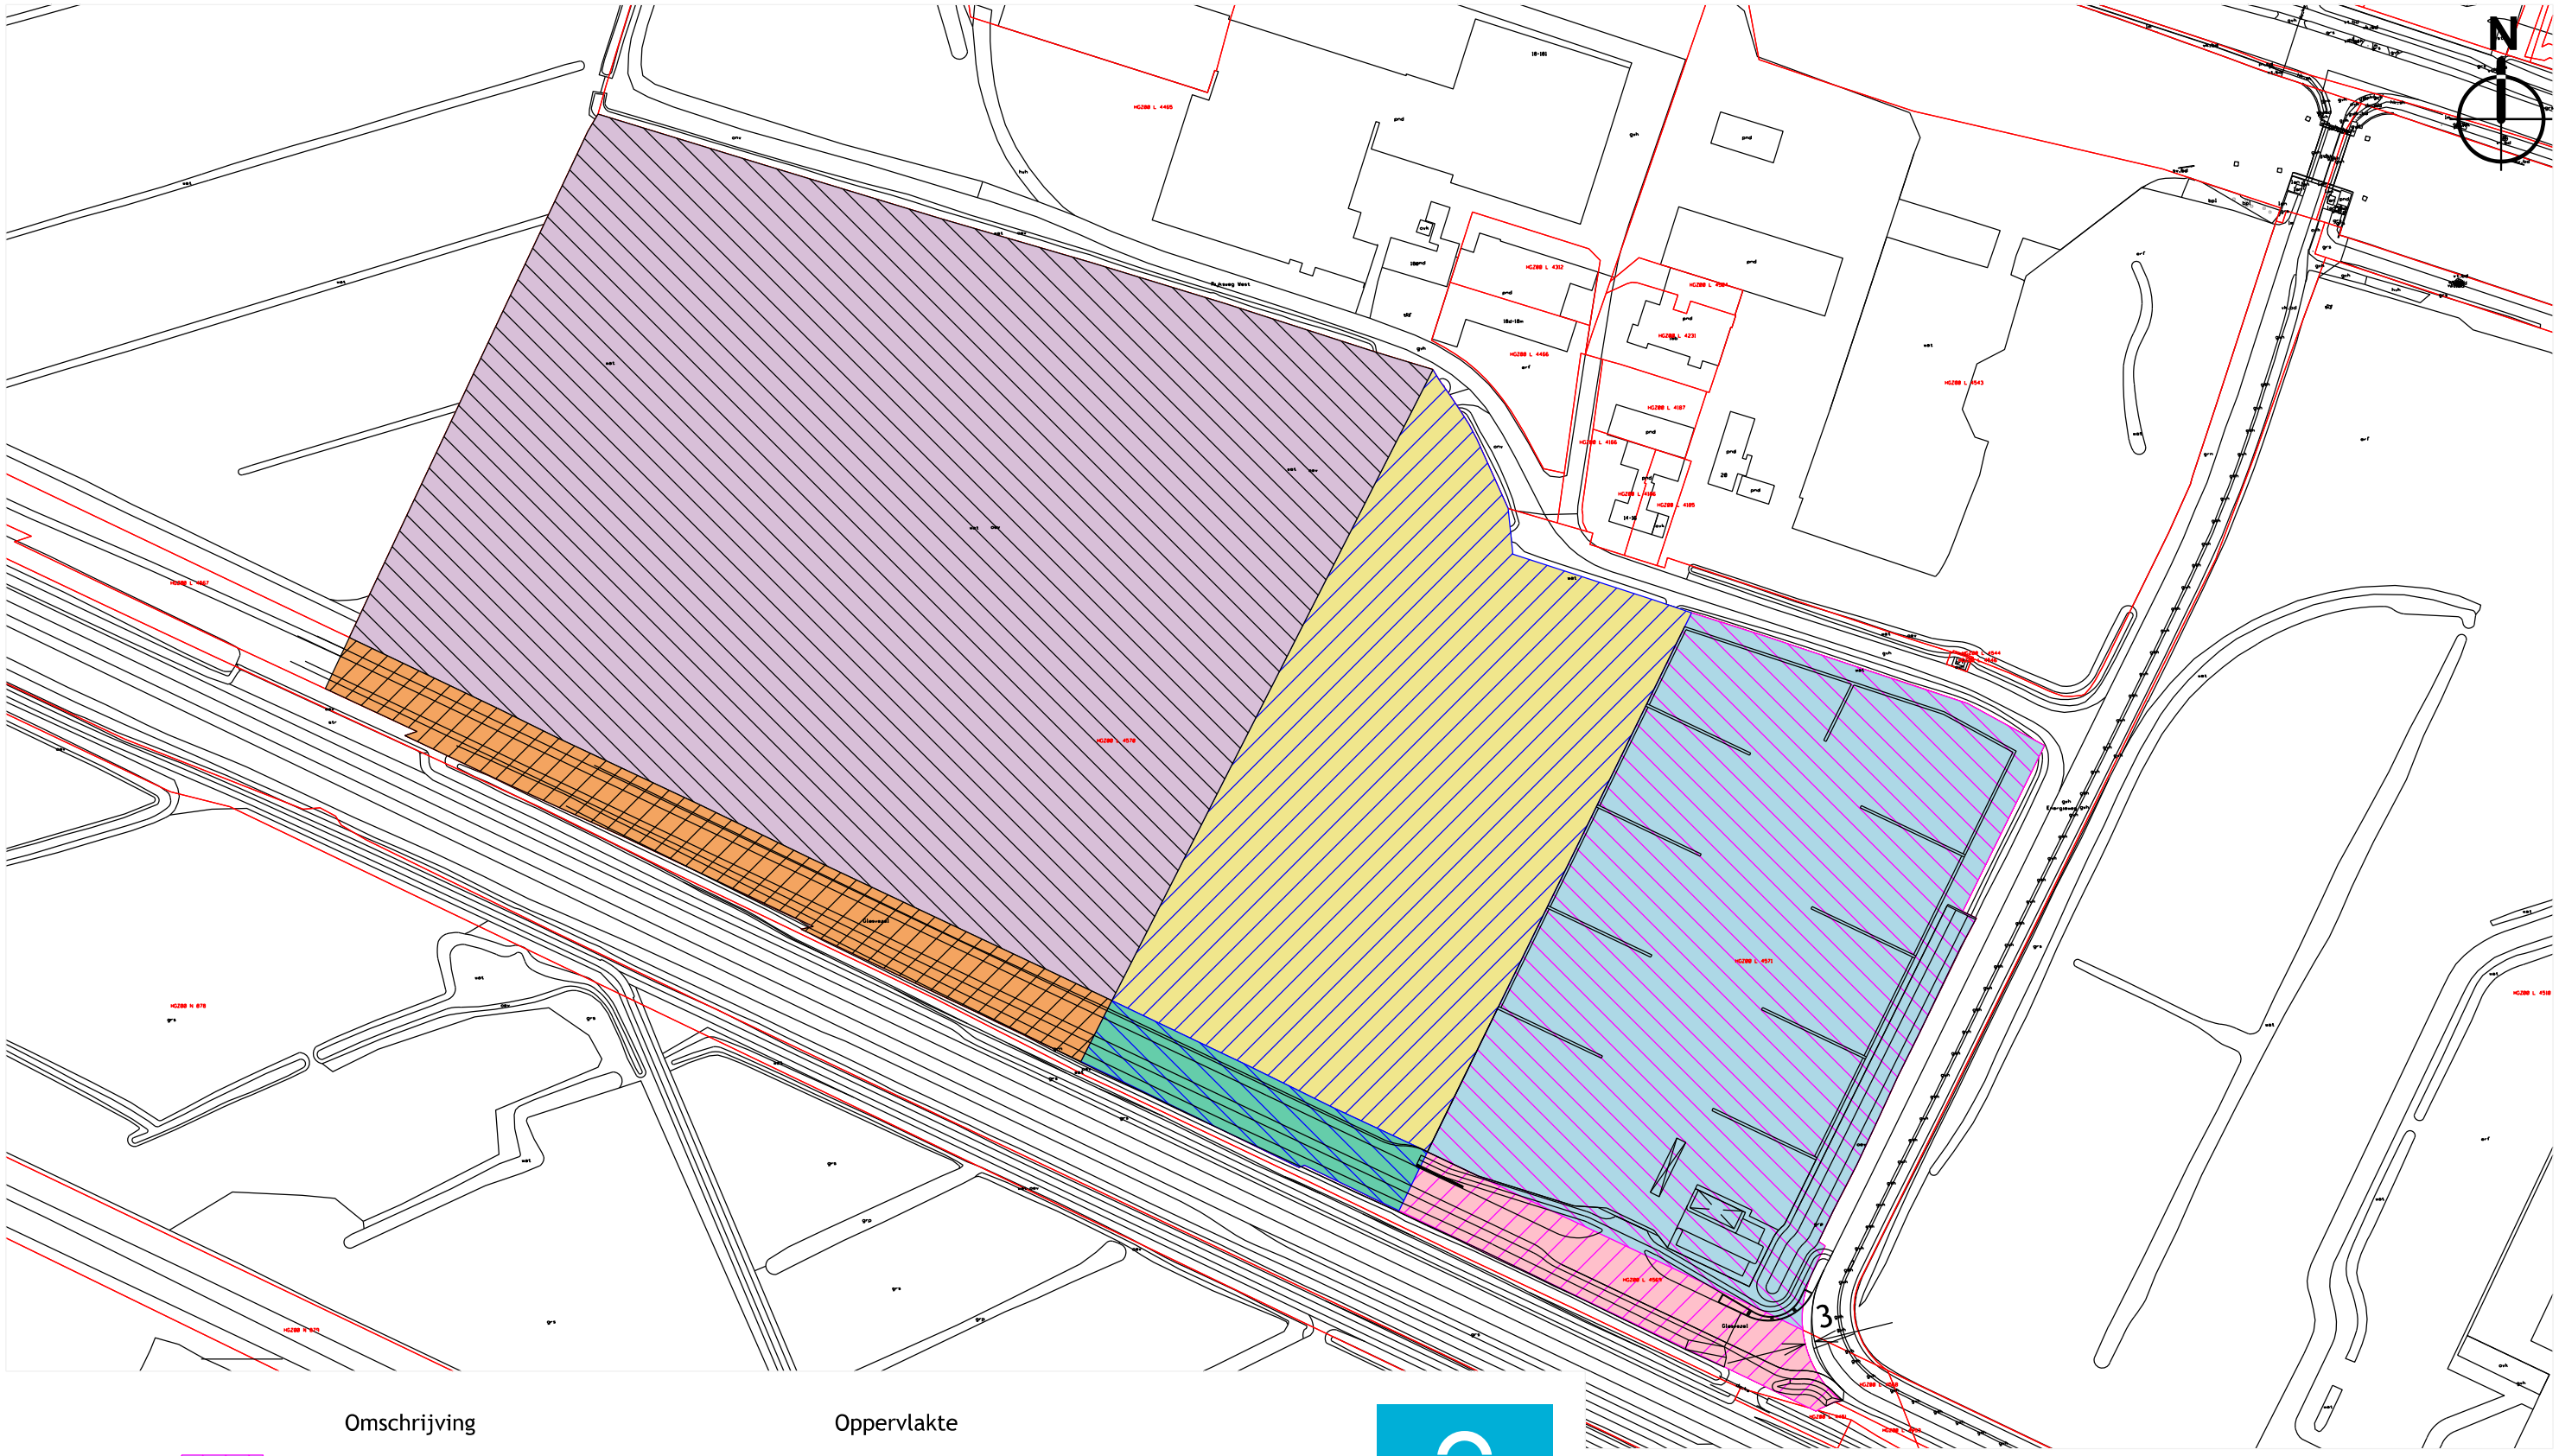

	Omschrijving	Oppervlakte
	Bedrijfsterrein fase 1 Madepolder B.V.	± 22600 m2
	Bedrijfsterrein fase 2 Madepolder B.V.	± 20000 m2
	Overig bedrijventerrein fase 3	± 51620 m2
	Toegangsweg fase 1	± 2786 m2
	Toegangsweg fase 2	± 2216 m2
	Toegangsweg fase 3	± 5035 m2

gemeente Midden-Groningen

bezoekadres:
Gorecht-Oost 157
9603 AE Hoogezand
Postadres:
Postbus 75
9600 AB Hoogezand
T (0598) - 373737

onderwerp: Verkoop grond "Gronddepot 13" fase 2
aan: Madepolder B.V.
betreft: Kad. gem. Hoogezand, sectie L, 4567 (deels) en 4570 (deels)
grootte: ± 22216 m2

Tek.nr.: 2020-49-820 datum: 19-6-2020 schaal: 1:2000 get: formaat: A3

team: BASISREGISTRATIE bestand: Gronddepot 13 fase 2.dgn view: Verkoop grond Gronddepot 13 fase 2 Madepolder B.V