




Detail bestaande uitsroomvoorziening Theodorushaven
schaal 1:50

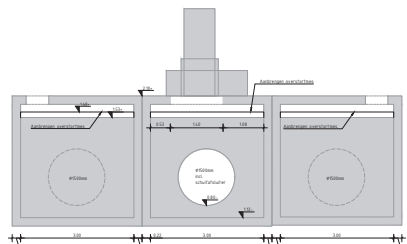

Doorsnede C-C, bestaande put
schaal 1:50

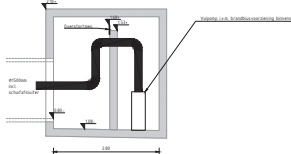


Doorsnede D-D, bestaande put
schaal 1:50

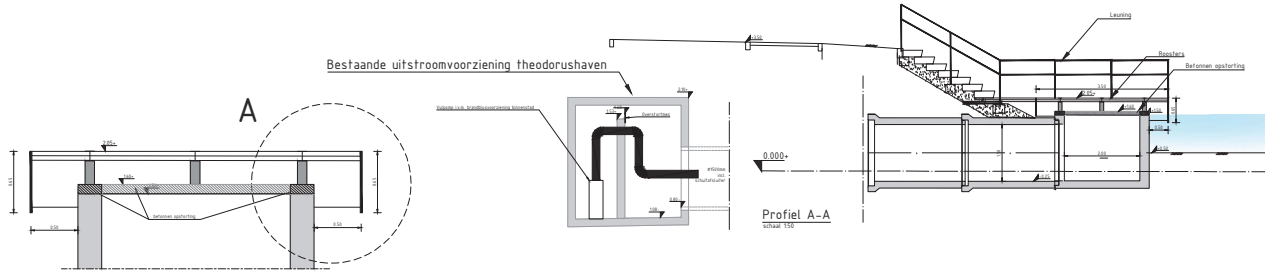


Profiel A-A
schaal 1:50

Profiel E-E
schaal 1:20

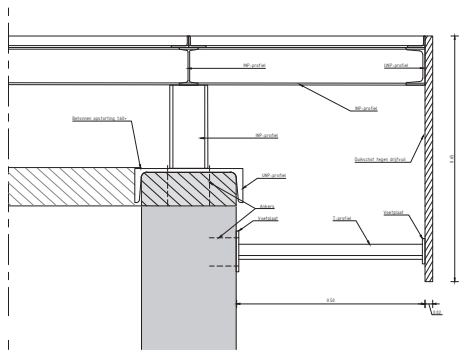


Detail A
schaal 1:50

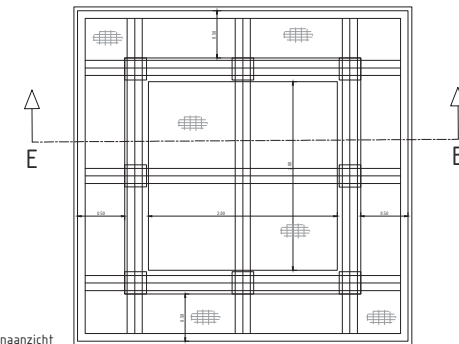

Detail bovenaanzicht
schaal 1:50



DETAIL Hampuut
schaal 1:50

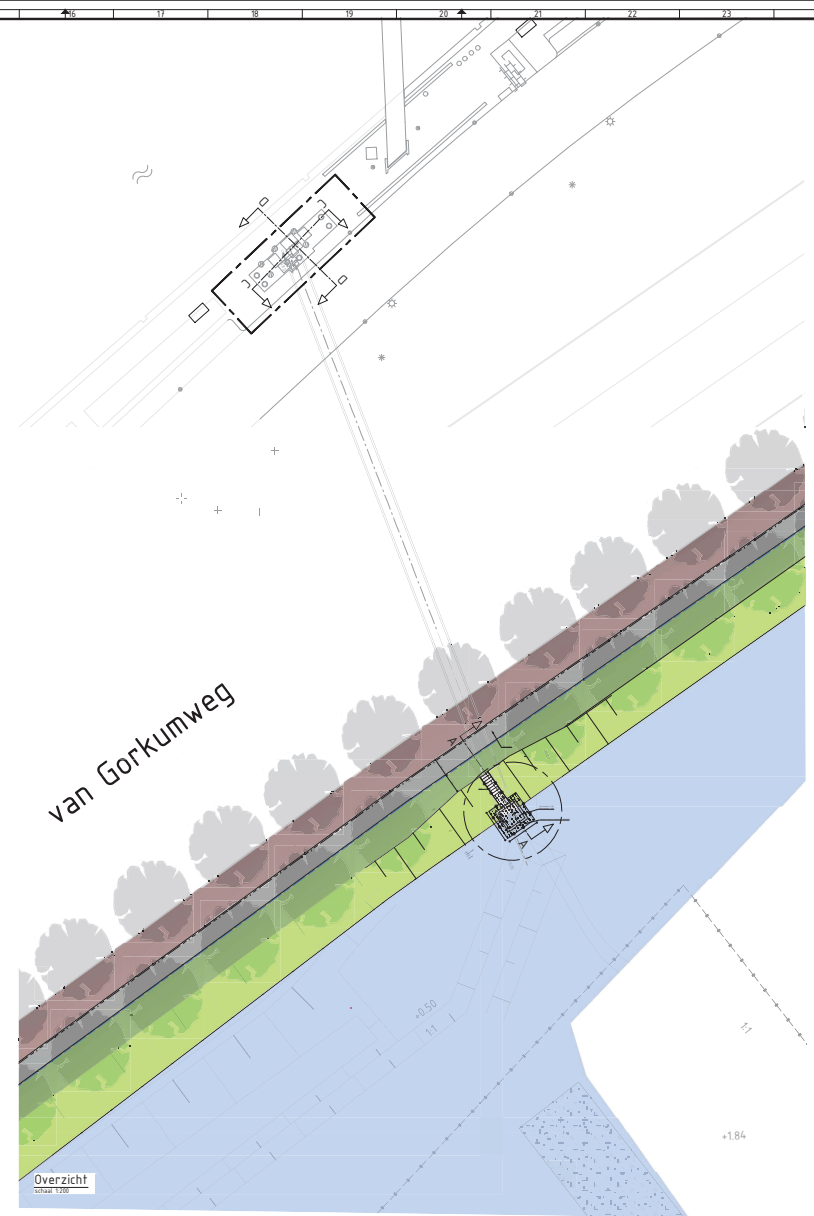

Overzicht
schaal 1:200

OPMERKINGEN
 1. Alleen de afgebeelde constructies zijn te bouwen.
 2. Het ontwerp is gebaseerd op de bestaande situatie.

Bergen op Zoom	
Nieuwe Vesting West	
Principe overstortput Watersvergunning	
Projectnummer	BD3259-TE-UO-3204
Schaal	1:500
Uitgave	1
Datum	15-01-2020

