



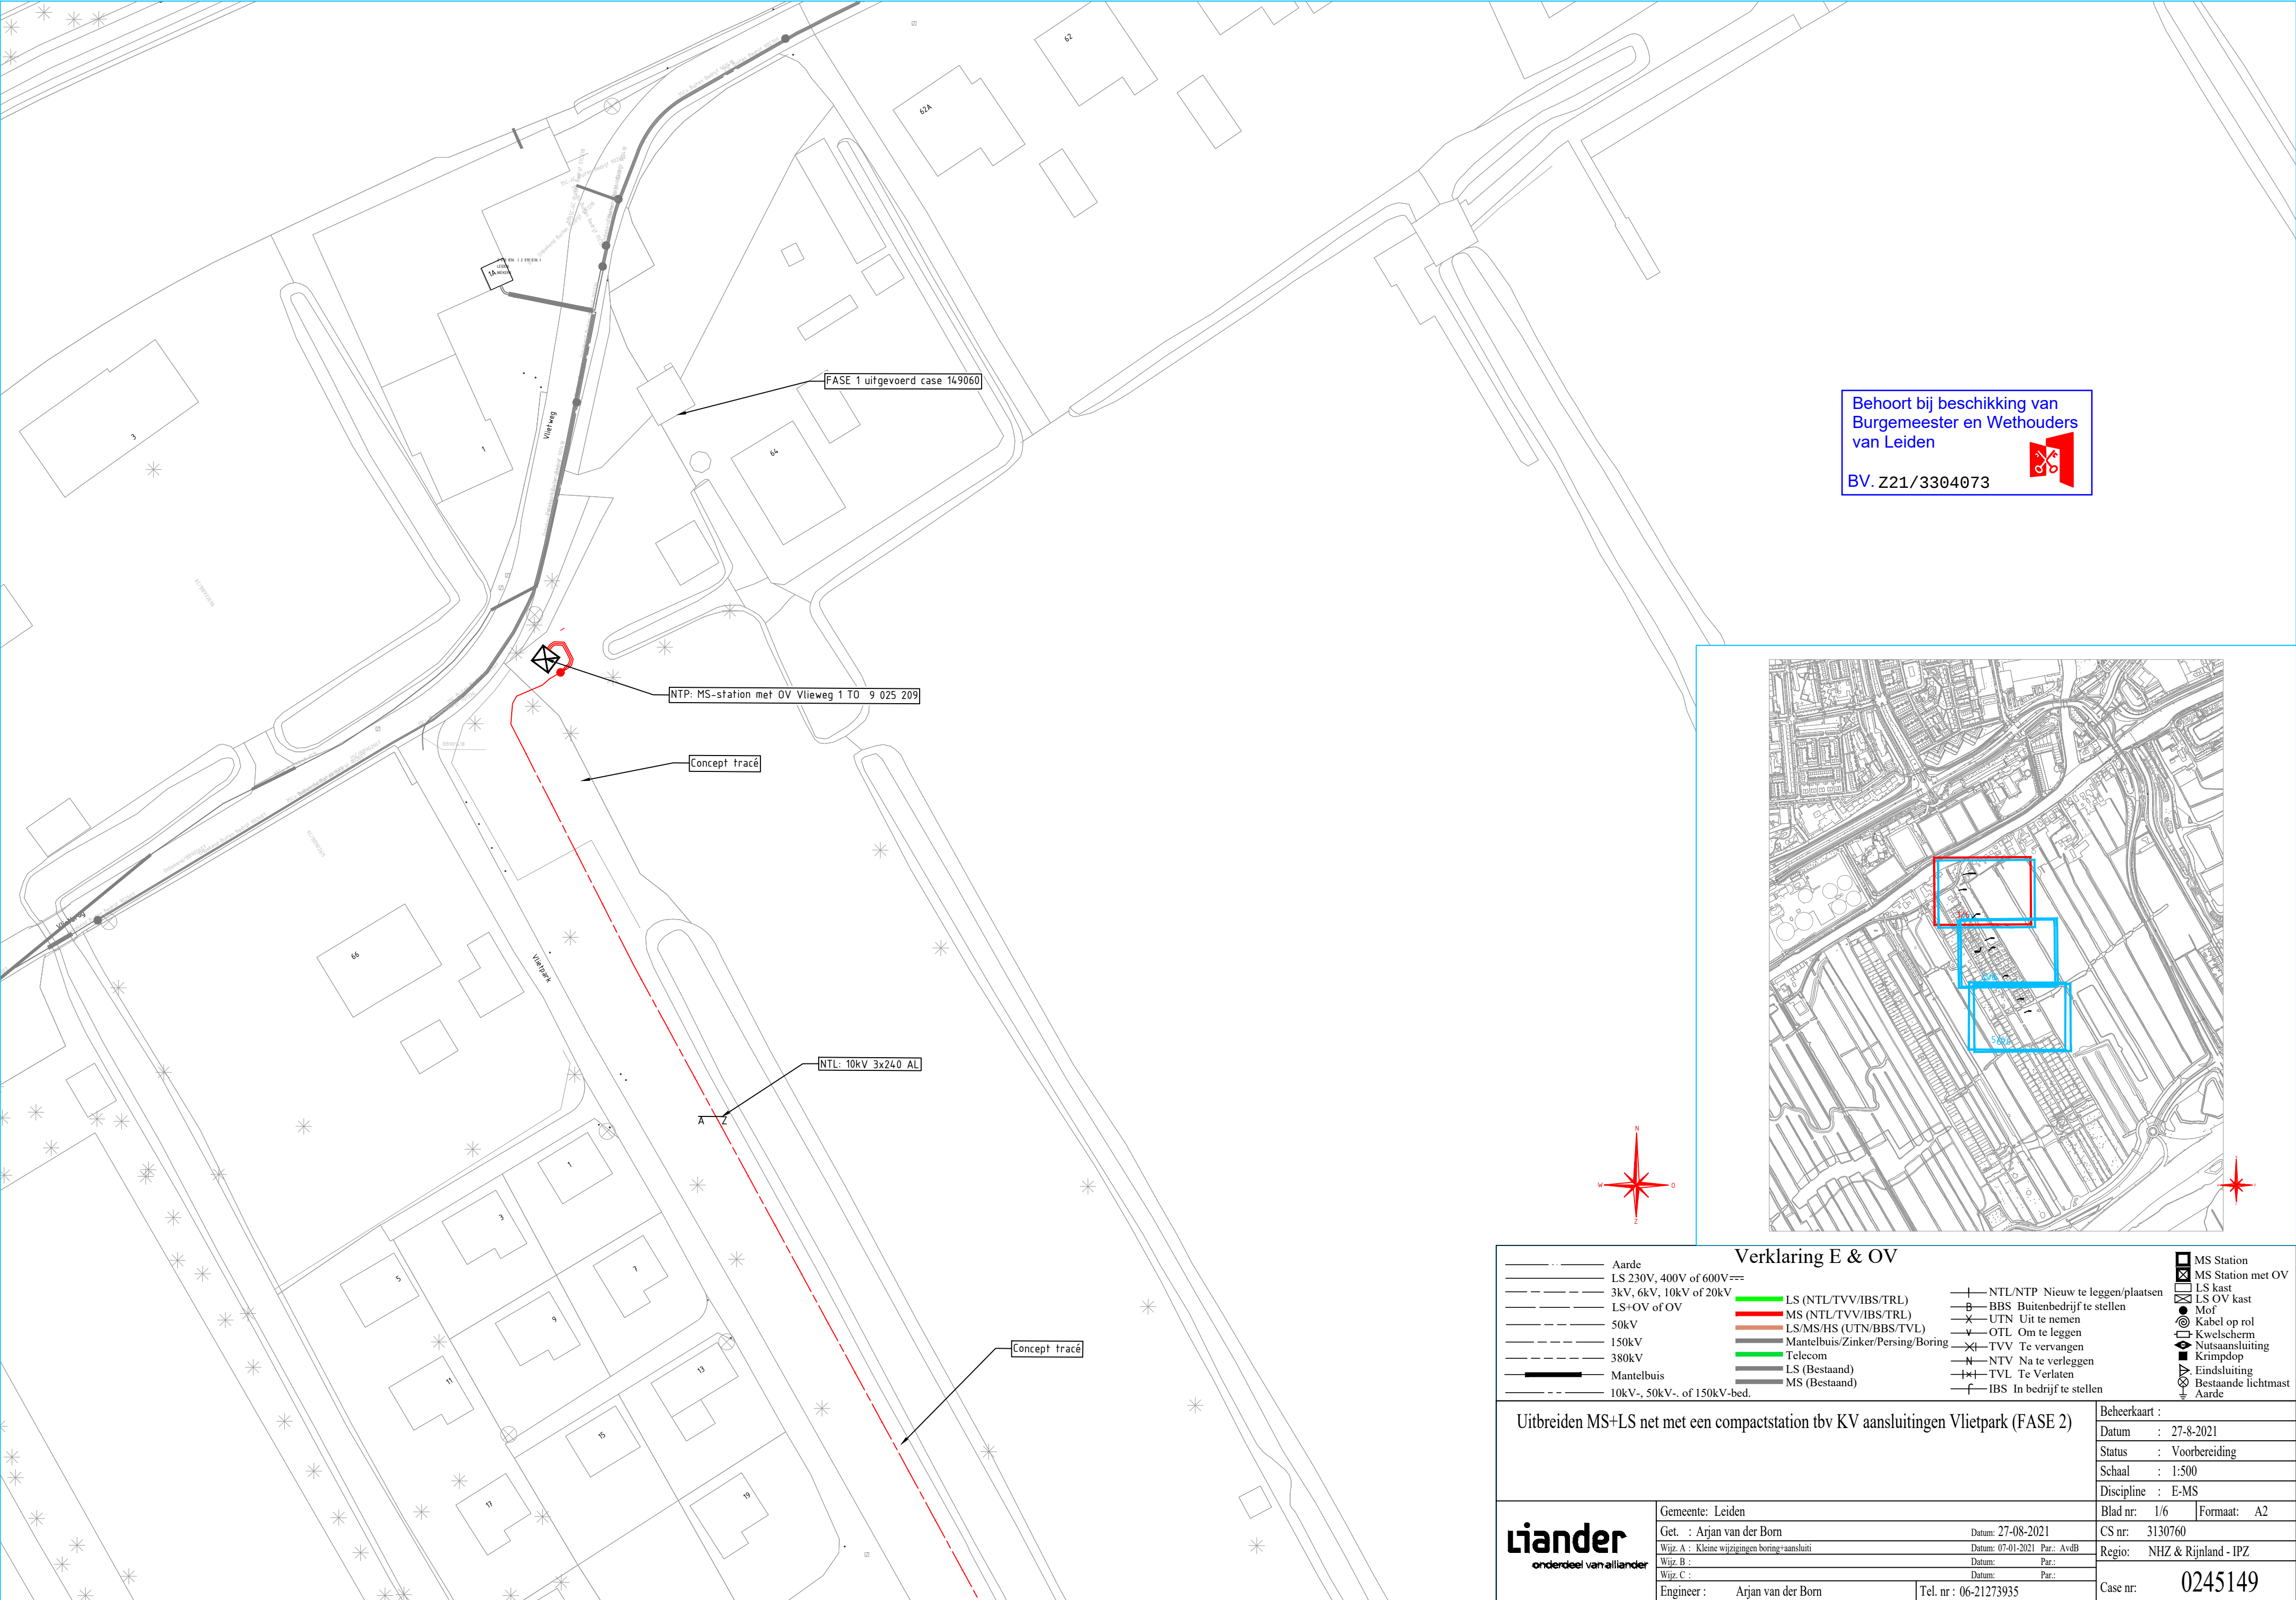

Behoort bij beschikking van
Burgemeester en Wethouders
van Leiden

BV. Z21/3304073

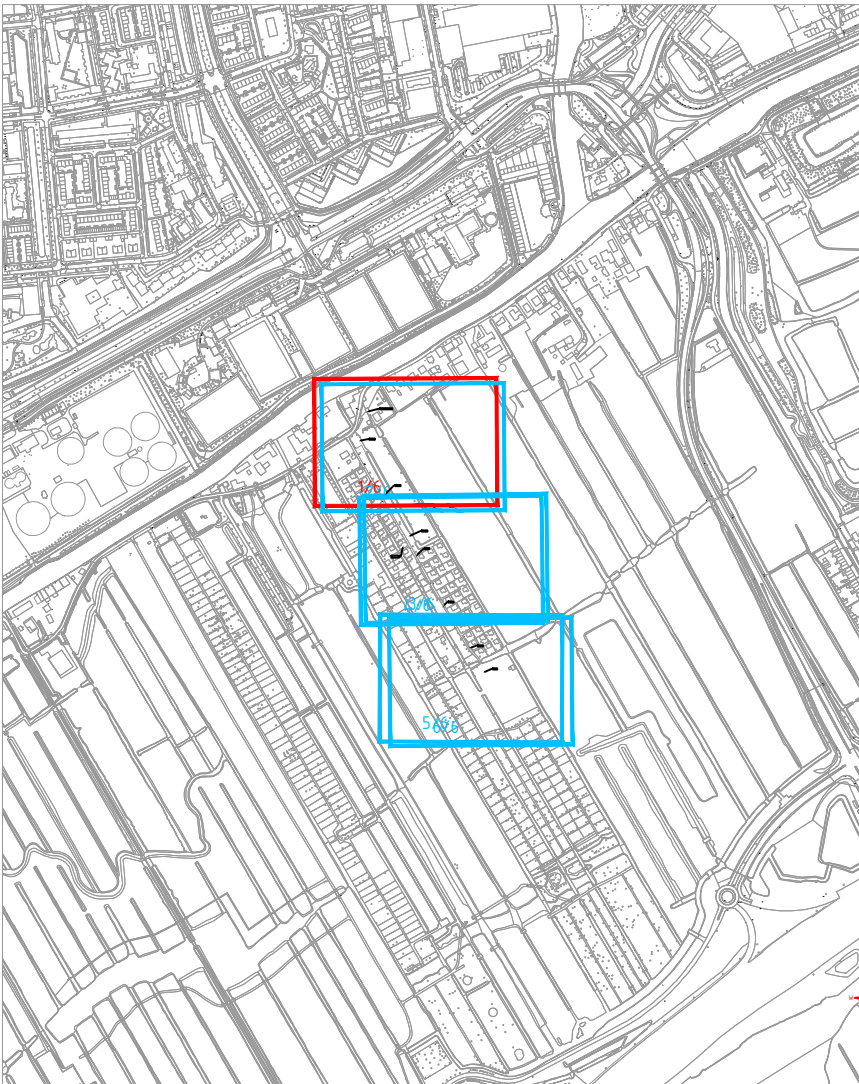

Verklaring E & OV				MS Station MS Station met OV LS kast LS OV kast Mof Kabel op rol Nutsaansluiting Krimppop Eindsluiting Bestaande lichtmast Aarde </	
-------------------	--	--	--	---	--

MS Station

MS Station met OV

LS kast

LS OV kast

Mofo

Kabel op rol

Kwelscherm

Nutsaansluiting

Krimdpop

Eindsluiting

Bestaande lichtmast

Aarde