



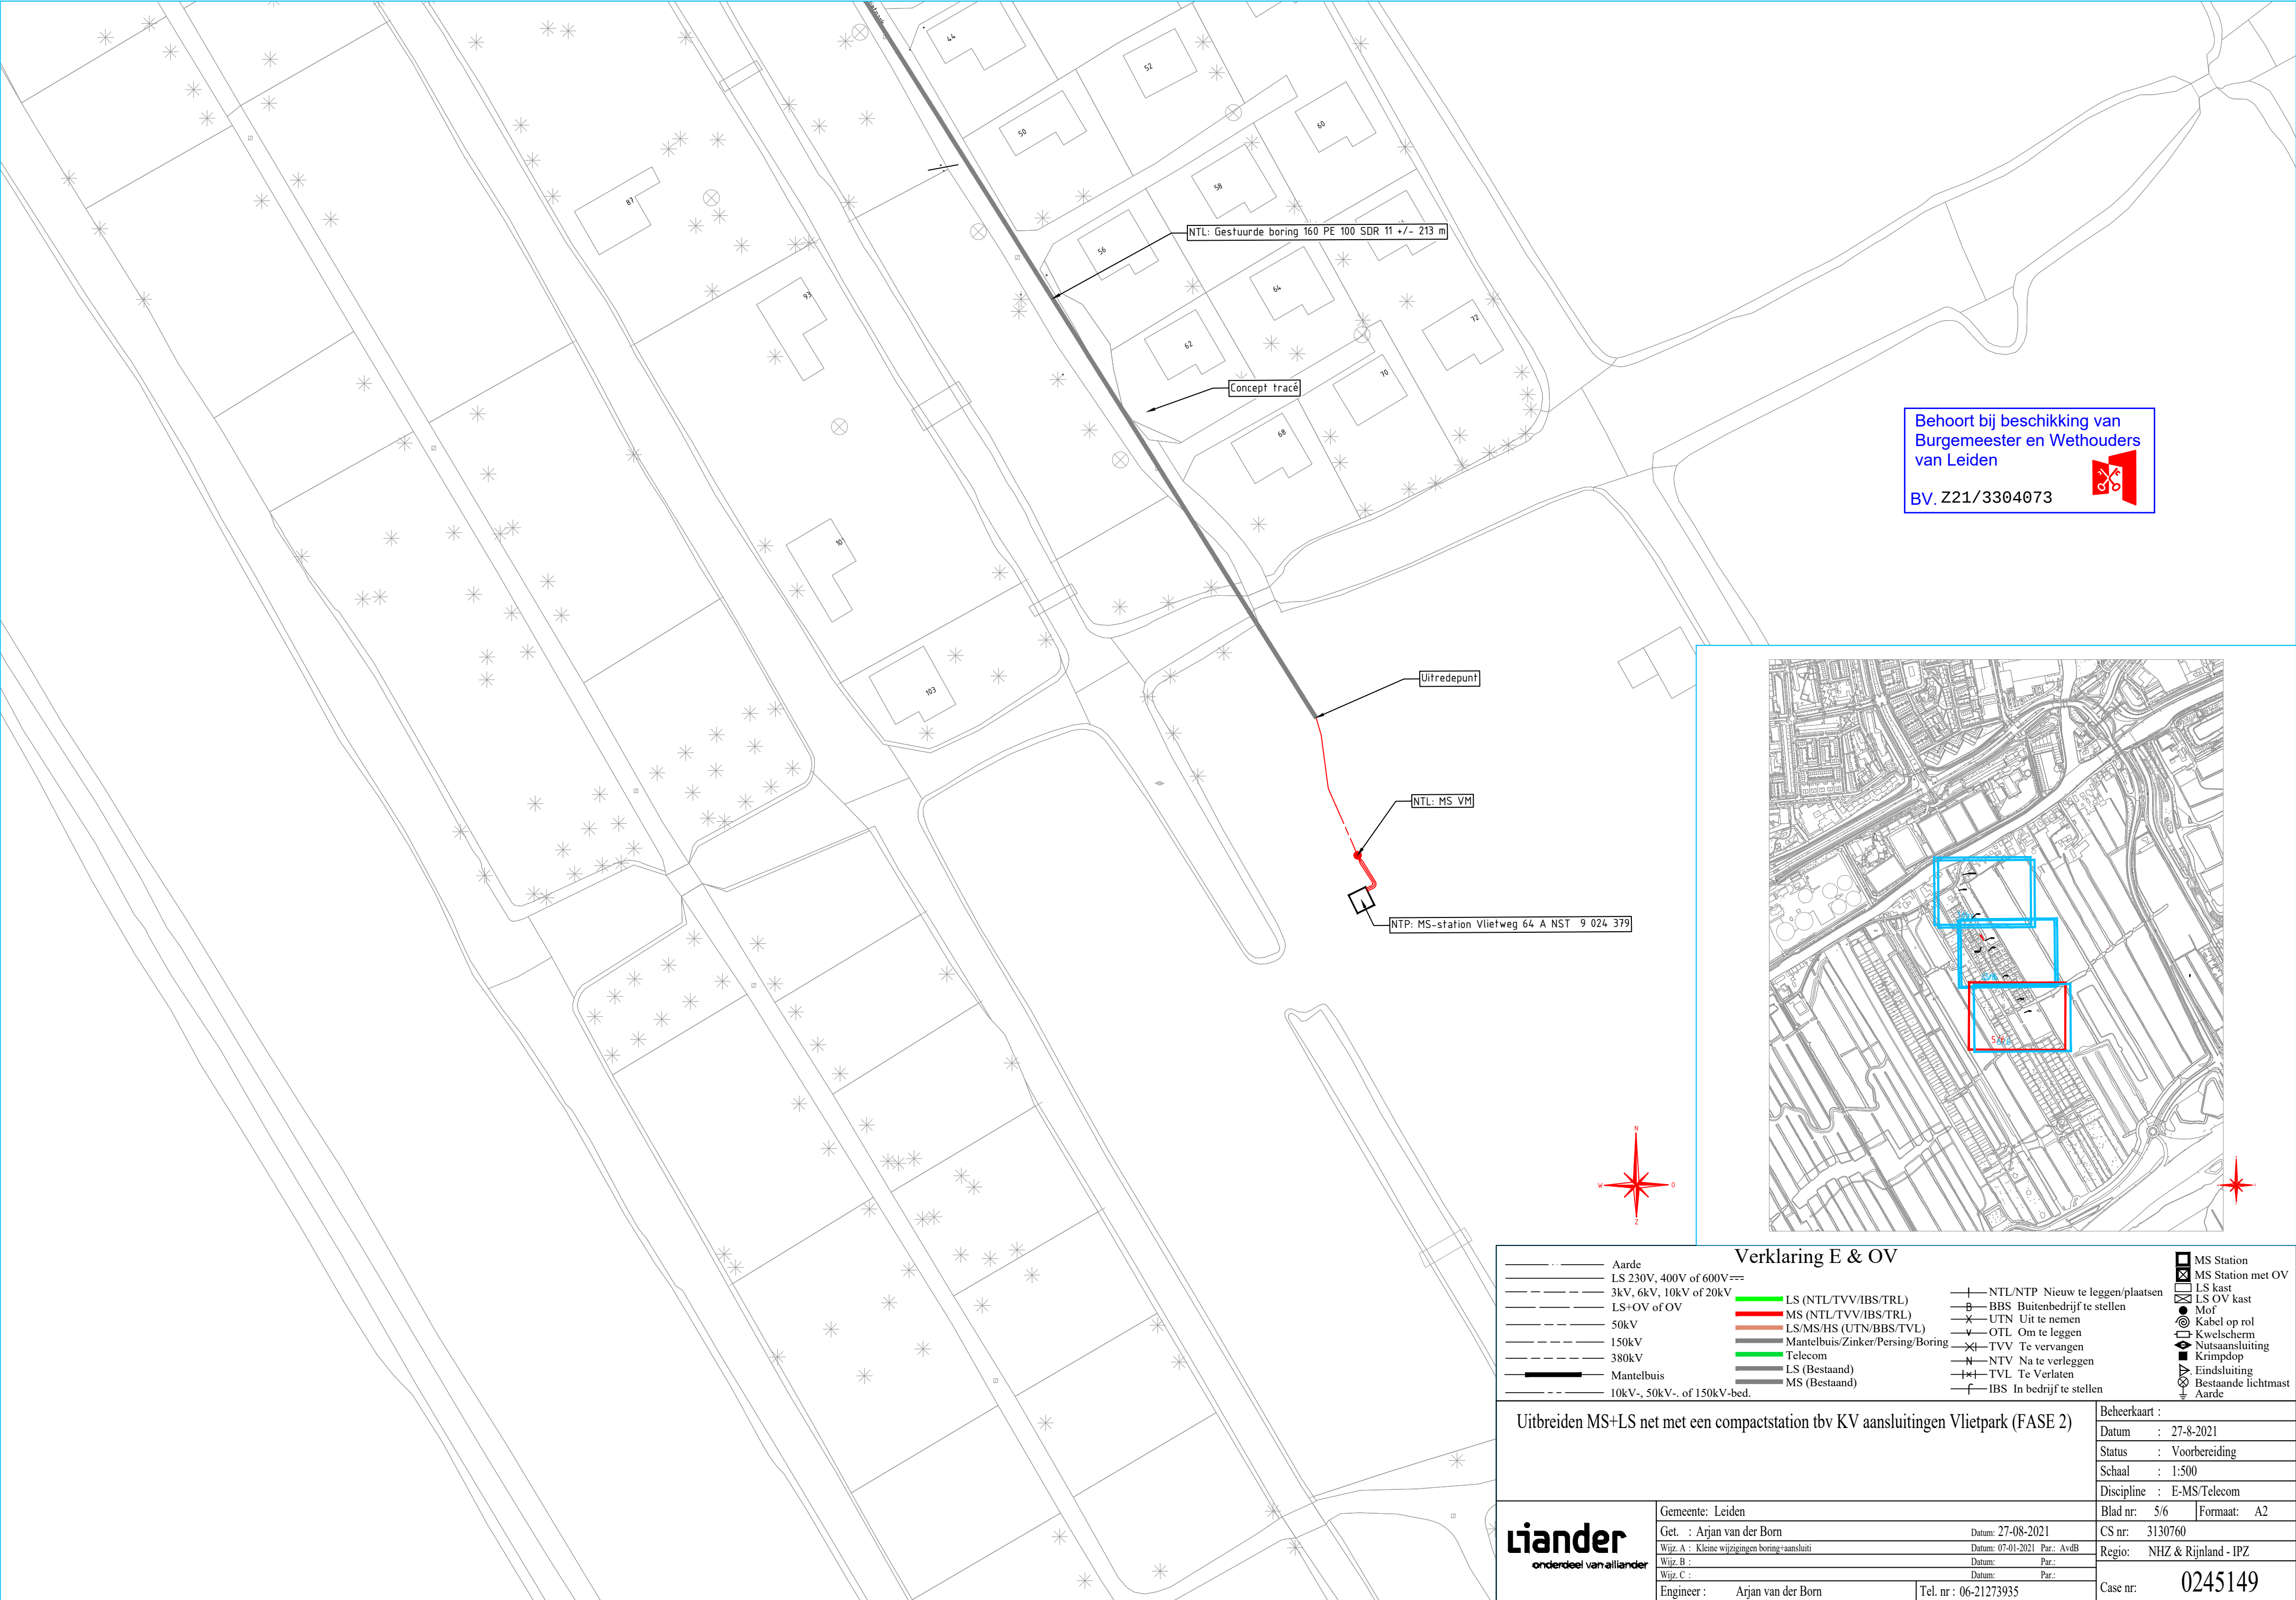

Behoort bij beschikking van
Burgemeester en Wethouders
van Leiden

BV. Z21/3304073

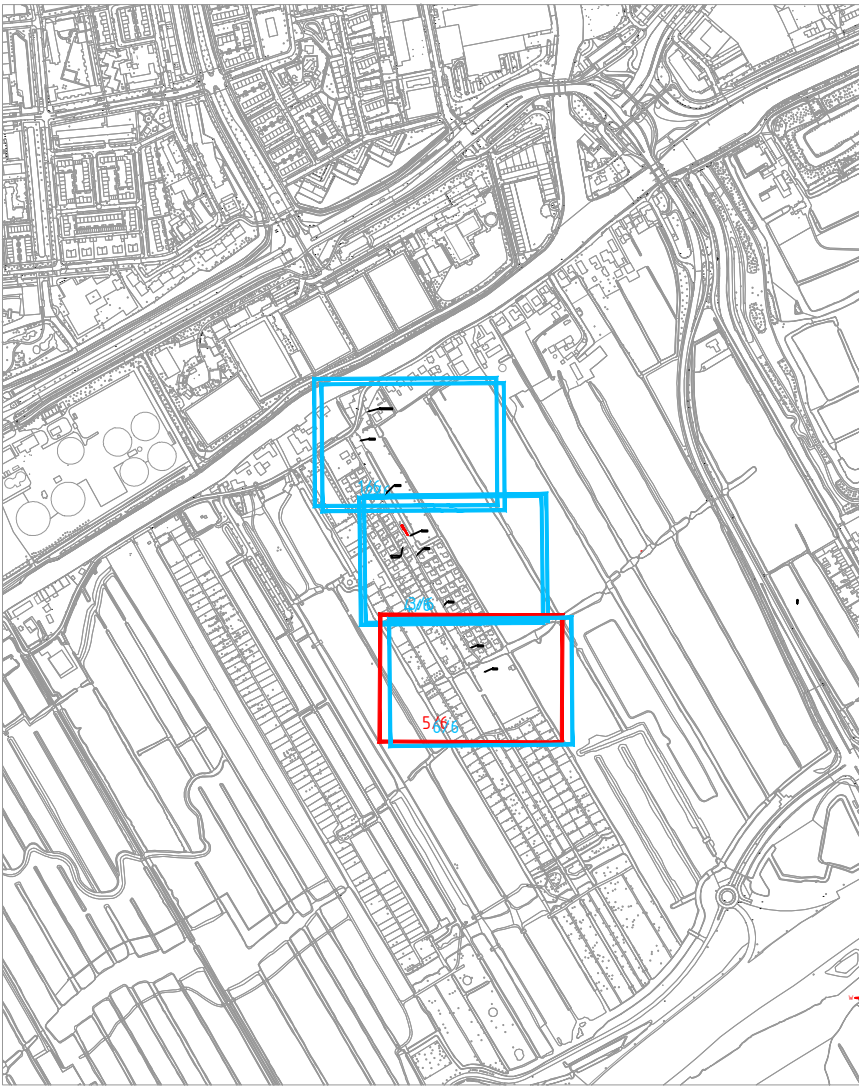

Verklaring E & OV			
	Aarde		NTL/NTP Nieuw te leggen/plaatsen
	LS 230V, 400V of 600V		BBS Buitenbedrijf te stellen
	3kV, 6kV, 10kV of 20kV		UTL Uit te nemen
	LS+OV of OV		OTL Om te leggen
	50kV		TVV Te vervangen
	150kV		NTV Na te verleggen
	380kV		TVL Te Verlaten
	Mantelbuis		IBS In bedrijf te stellen
	10kV-, 50kV-, of 150kV-bed.		
	LS (NTL/TVV/IBS/TRL)		
	MS (NTL/TVV/IBS/TRL)		
	LS/MS/HS (UTN/BBS/TVL)		
	Mantelbuis/Zinker/Persing/Boring		
	Telecom		
	LS (Bestaand)		
	MS (Bestaand)		
	MS Station		
	MS Station met OV		
	LS kast		
	LS OV kast		
	Moef		
	Kabel op rol		
	Kwelscherm		
	Nutsaansluiting		
	Krimdpop		
	Eindsluiting		
	Bestaande lichtmast		
	Aarde		

Uitbreiden MS+LS net met een compactstation tbv KV aansluitingen Vlietpark (FASE 2)			Beheerkaart :	
			Datum :	27-8-2021
			Status :	Voorbereiding
			Schaal :	1:500
			Discipline :	E-MS/Telecom
			Blad nr:	5/6
			Formaat:	A2
			CS nr:	3130760
			Regio:	NHZ & Rijnland - IPZ
			Case nr:	0245149

Gemeente: Leiden

Get. : Arjan van der Born

Wijsz. A : Kleine wijzigingen boring+ aansluit

Wijsz. B :

Wijsz. C :

Engineer : Arjan van der Born

Datum: 27-08-2021

Datum: 07-01-2021

Datum:

Datum:

Tel. nr : 06-21273935