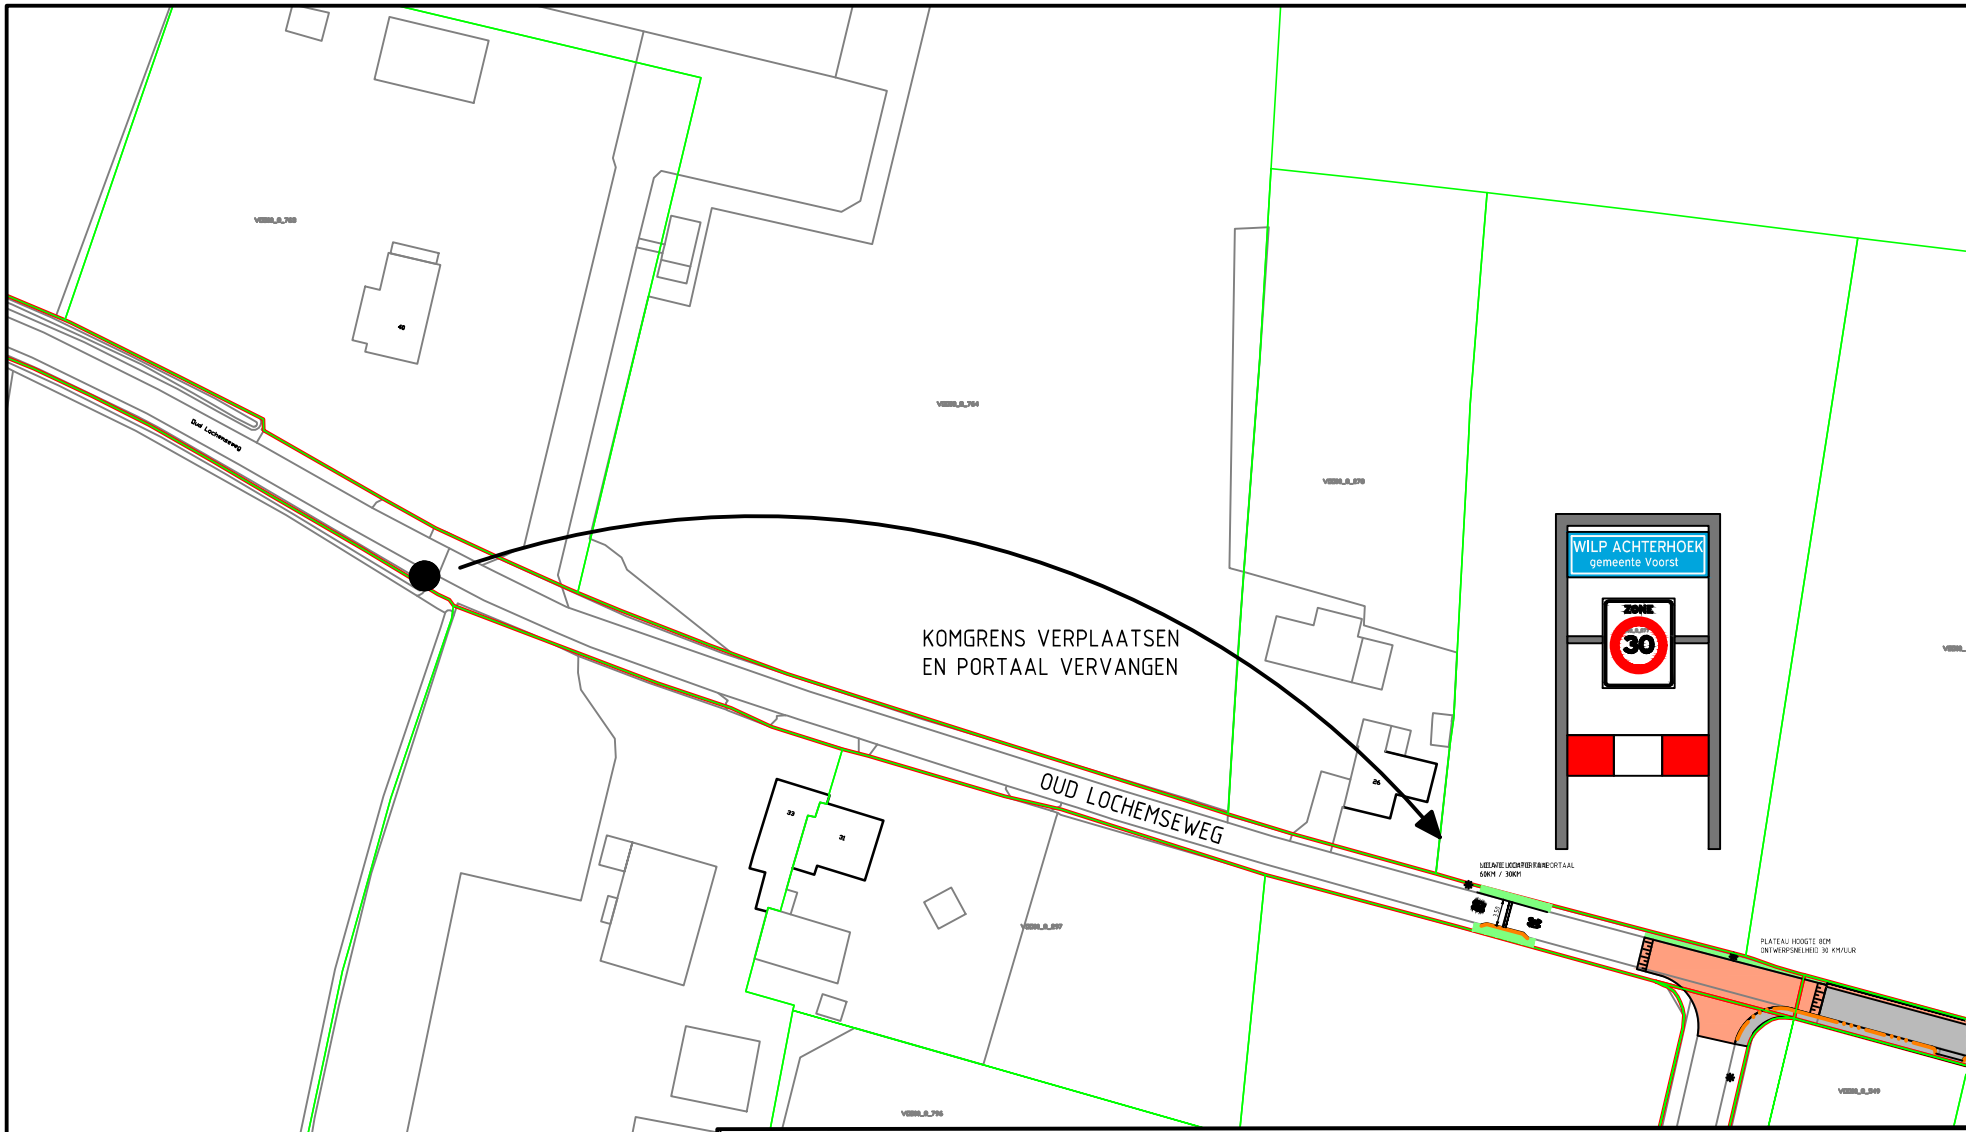

WILP ACHTERHOEK
VERPLAATSEN KOMGRENS OUD LOCHEMSEWEG

Gemeente V
H.W. lorden
7391 KA Tw
Tel. (0571) 2
gemeente@
www.voorst.

get. : TH	dd: 11-6-2021	gez: X	bestek nr:		Vakgroep: G & I
wijz. 1:	dd:	gez:	werk nr:		blad nr: van
wijz. 2:	dd:	gez:	formaat:	schaal:	tek. nr:
wijz. 3:	dd:	gez:	A4	1:200	GV21-010

Bestandsnaam: J:\OgvProjecten\voorbereiding\WILP ACHTERHOEK\Zwaluwenweg\ACAD\VOmet komgrenzen.dwg