



Bestaand situ

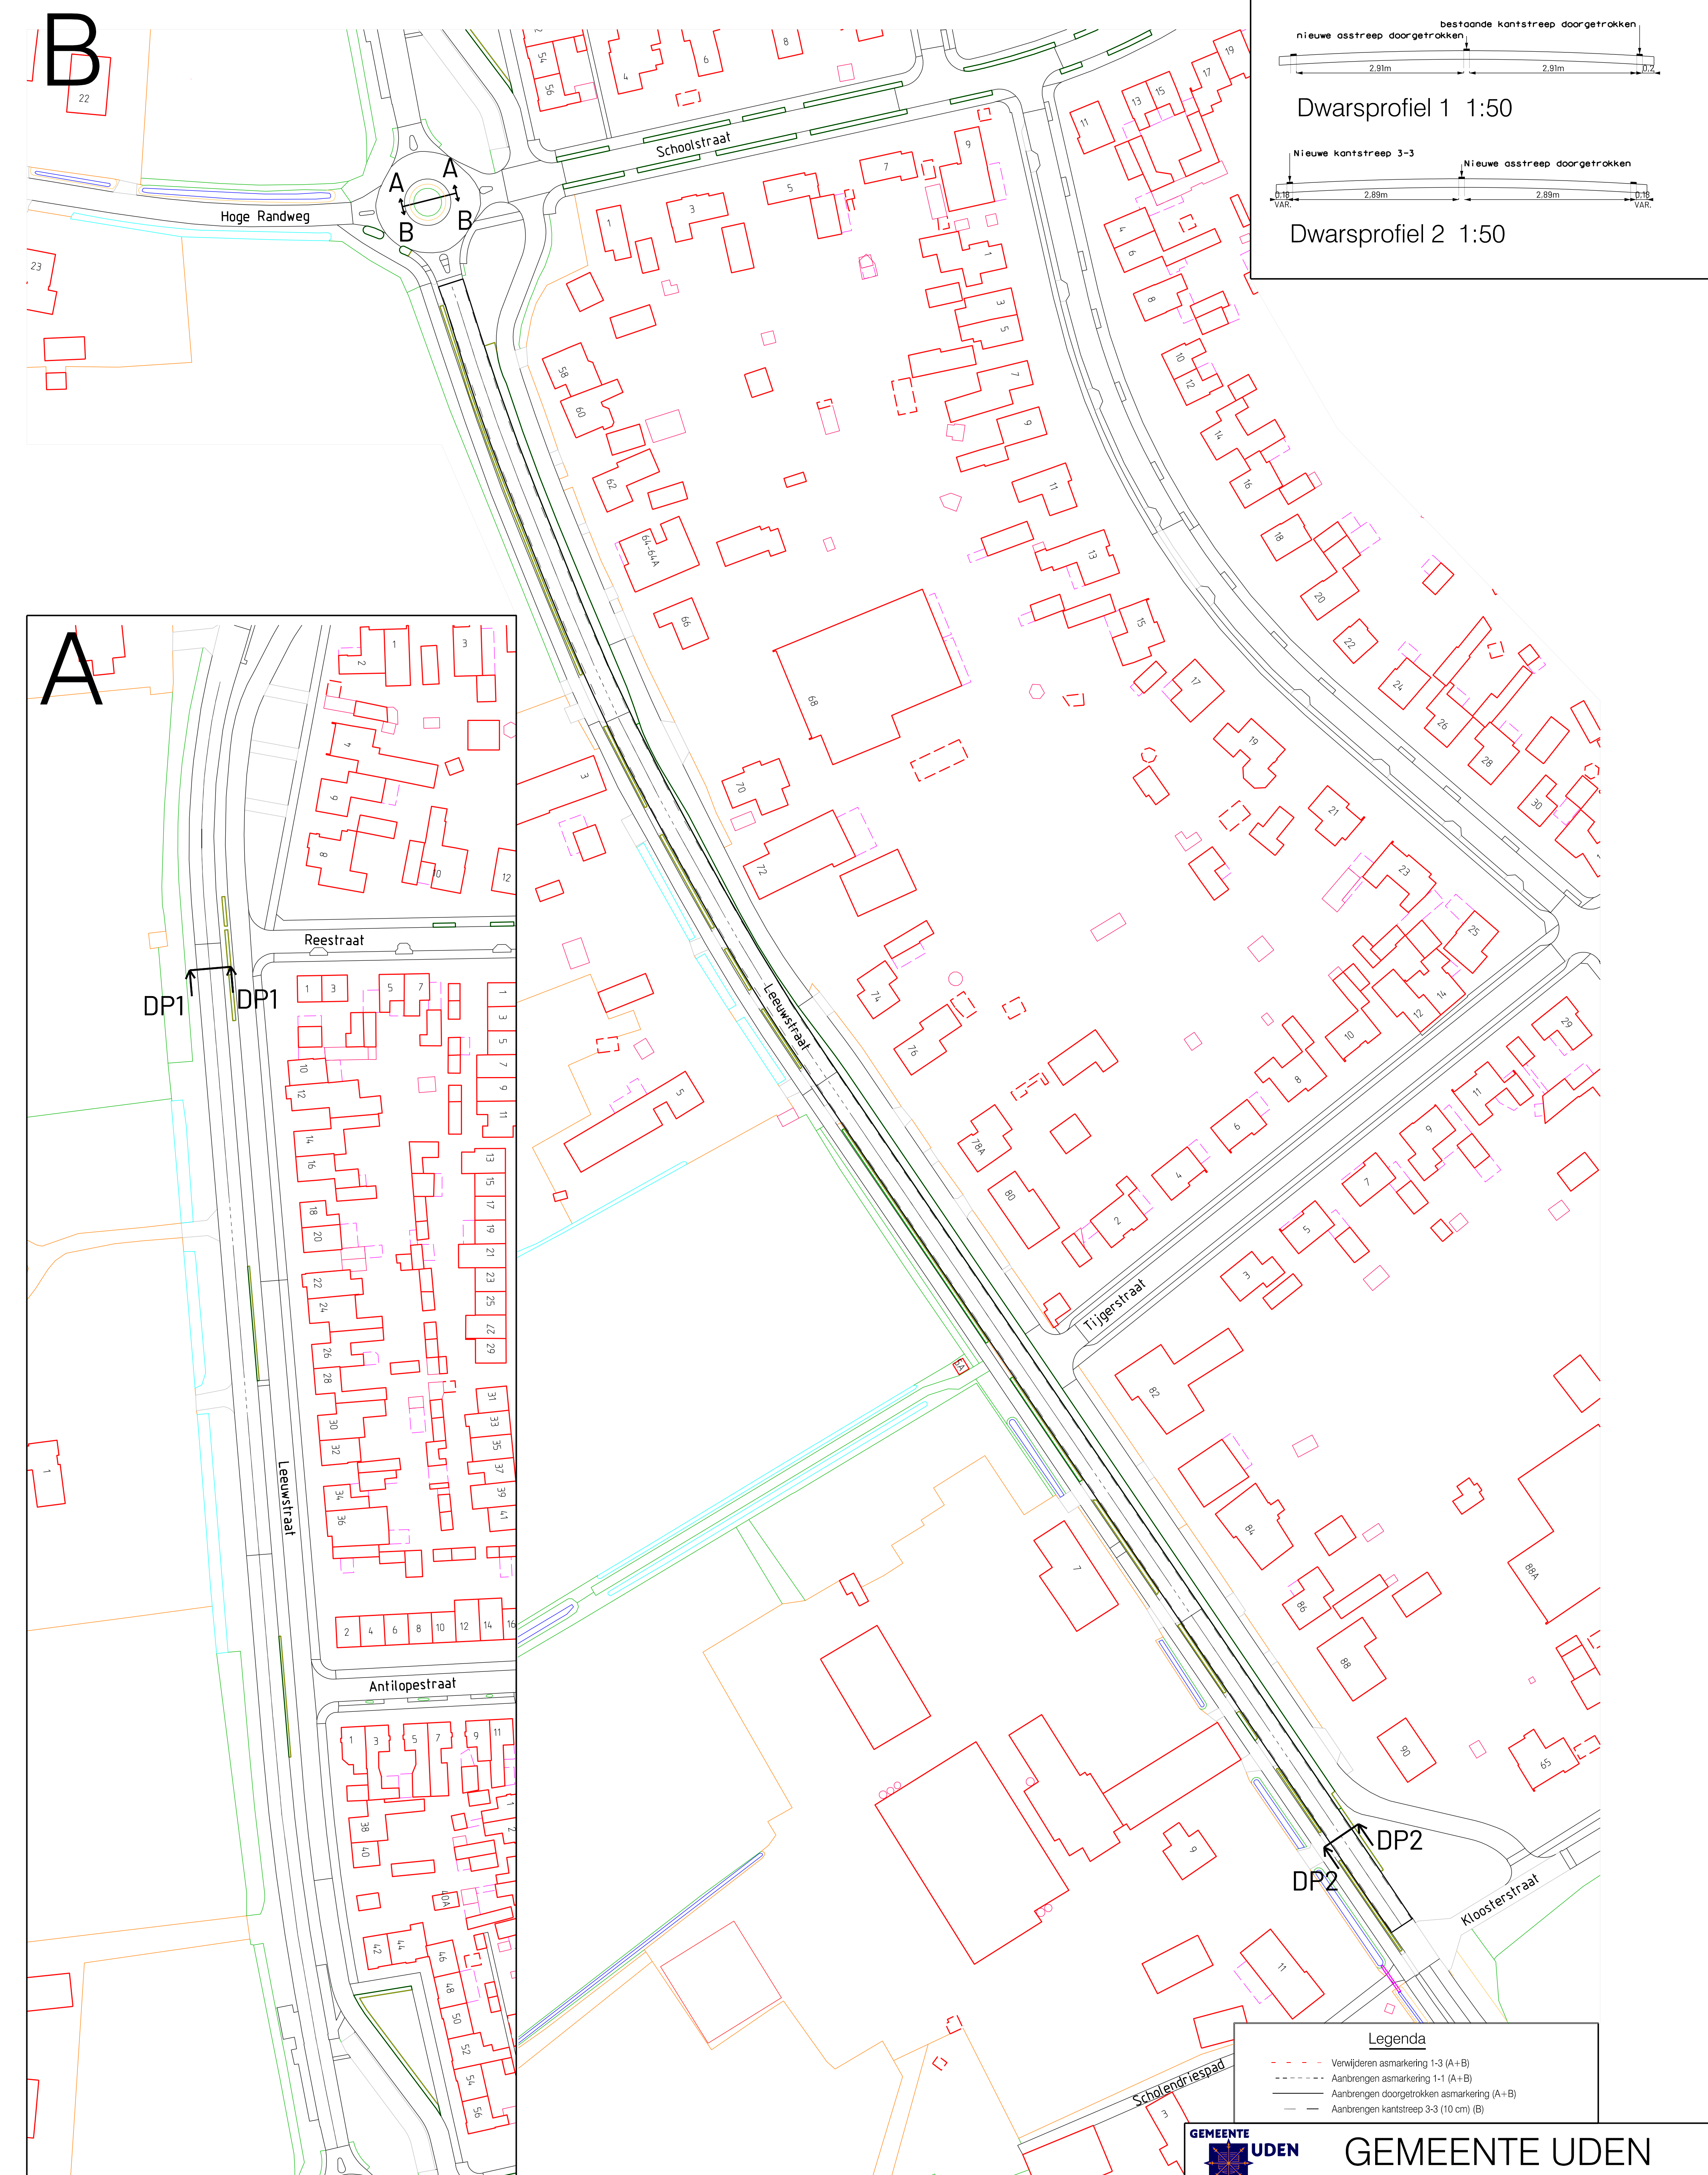

Nieuw situ

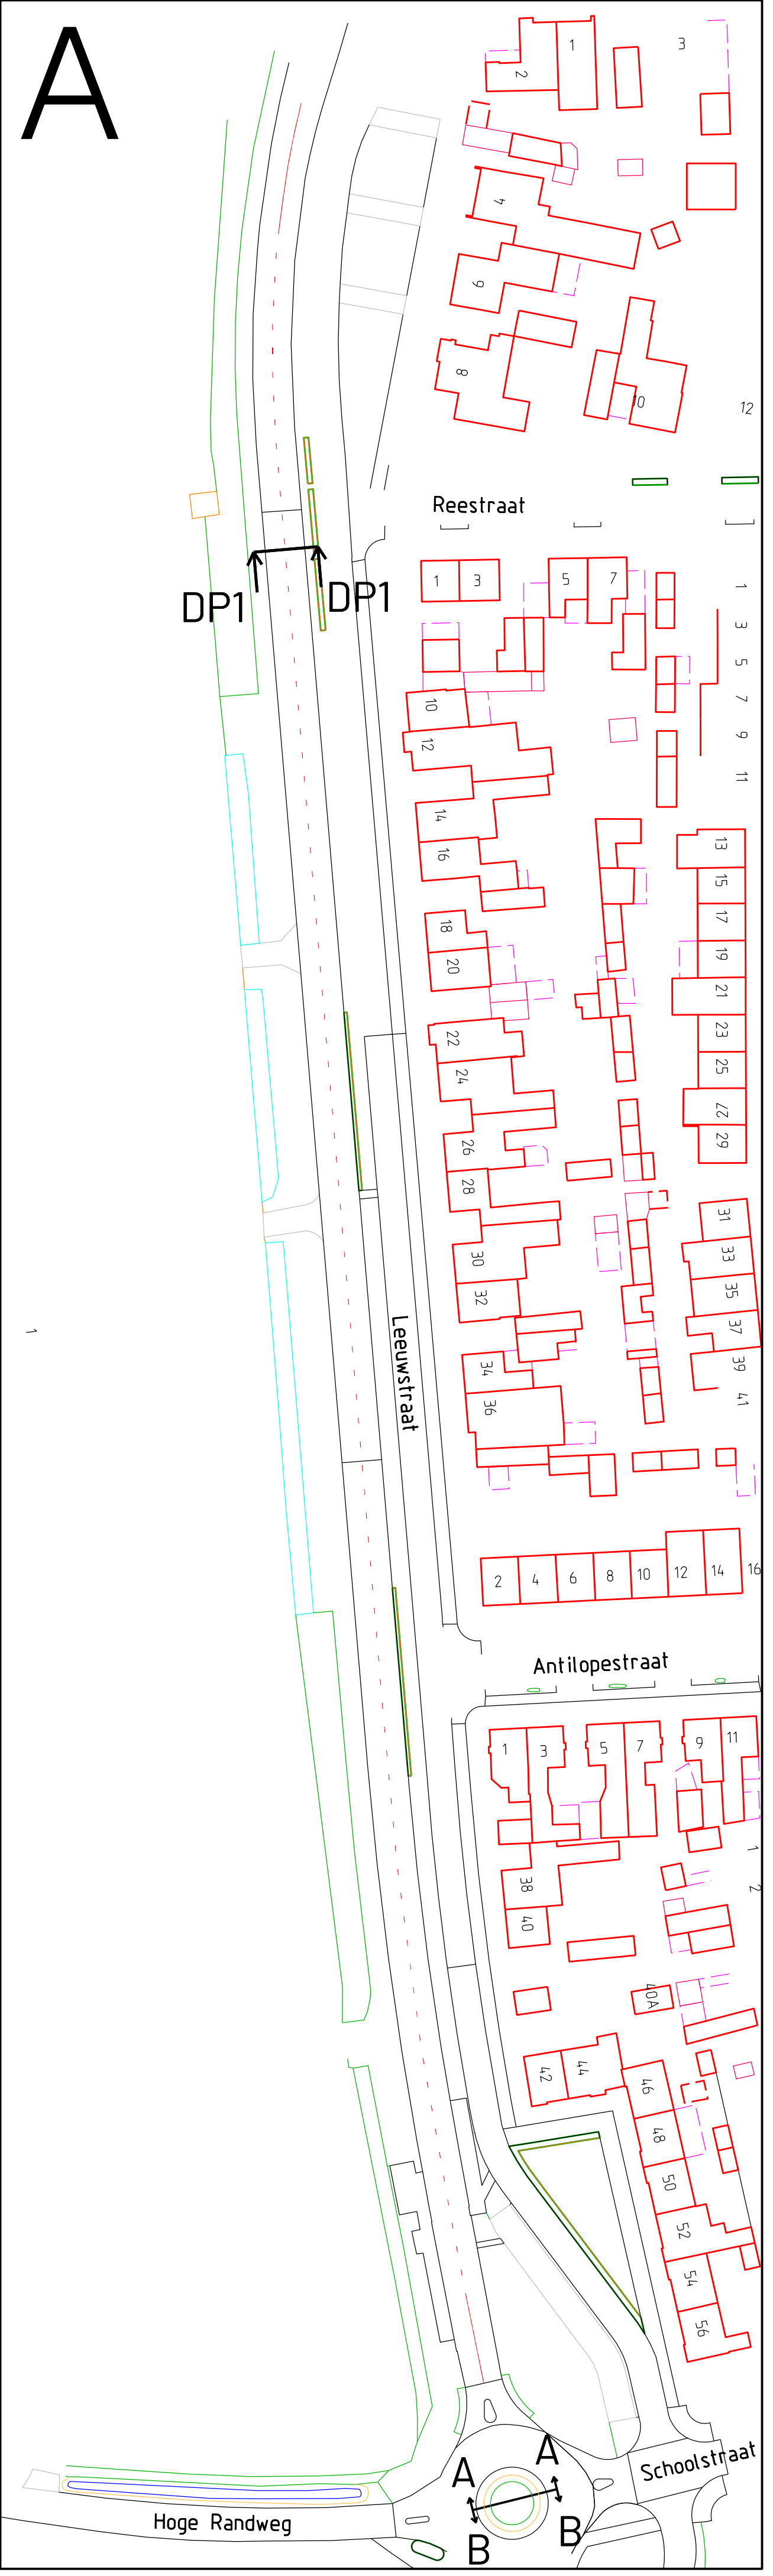

Legenda

- Verwijderen asmarkering 1-3 (A+B)
- Aanbrengen asmarkering 1-1 (A+B)
- Aanbrengen doorgetrokken asmarkering (A+B)
- Aanbrengen kantstroep 3-3 (10 cm) (B)

GEMEENTE UDEN
GEMEENTE UDEN
 Verkeersbesluittekening
 Leeuwstraat; nieuwe weg-as markering

Schaal	Datum	Wf-ged.	Get.	Gez.	Form.	Blad	Tekeningnummer
1:750	05-10-2021		RFH	AO			PLT V21-0510