

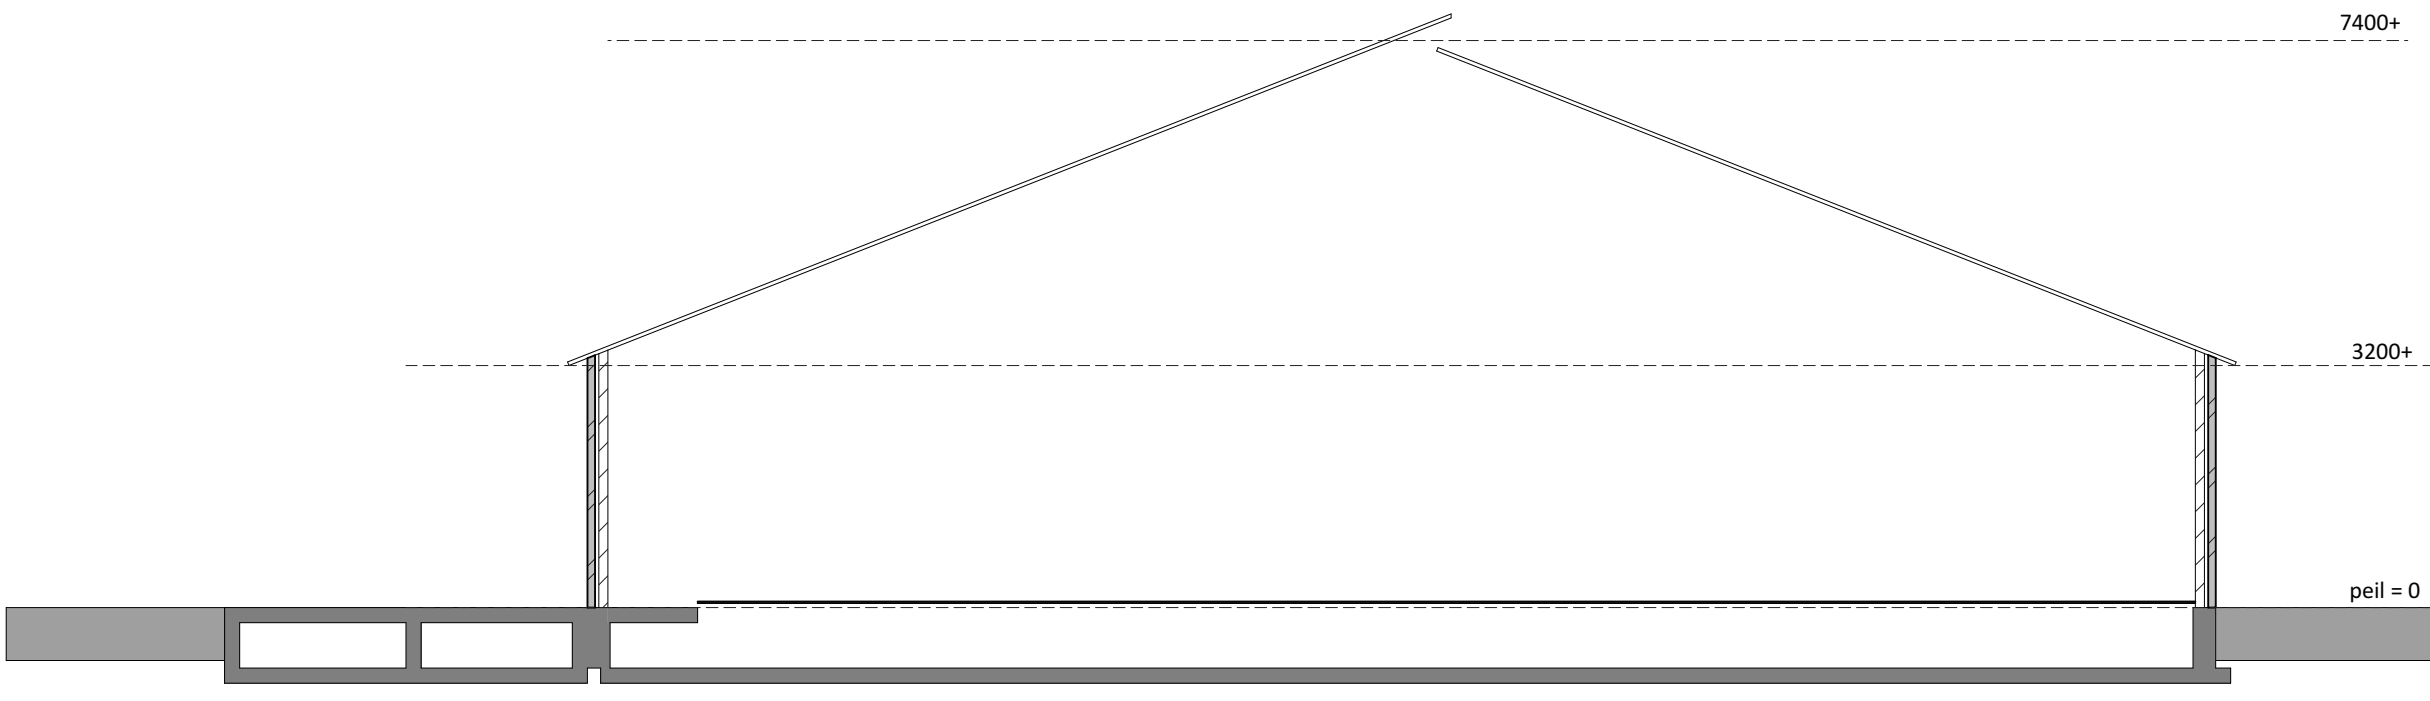


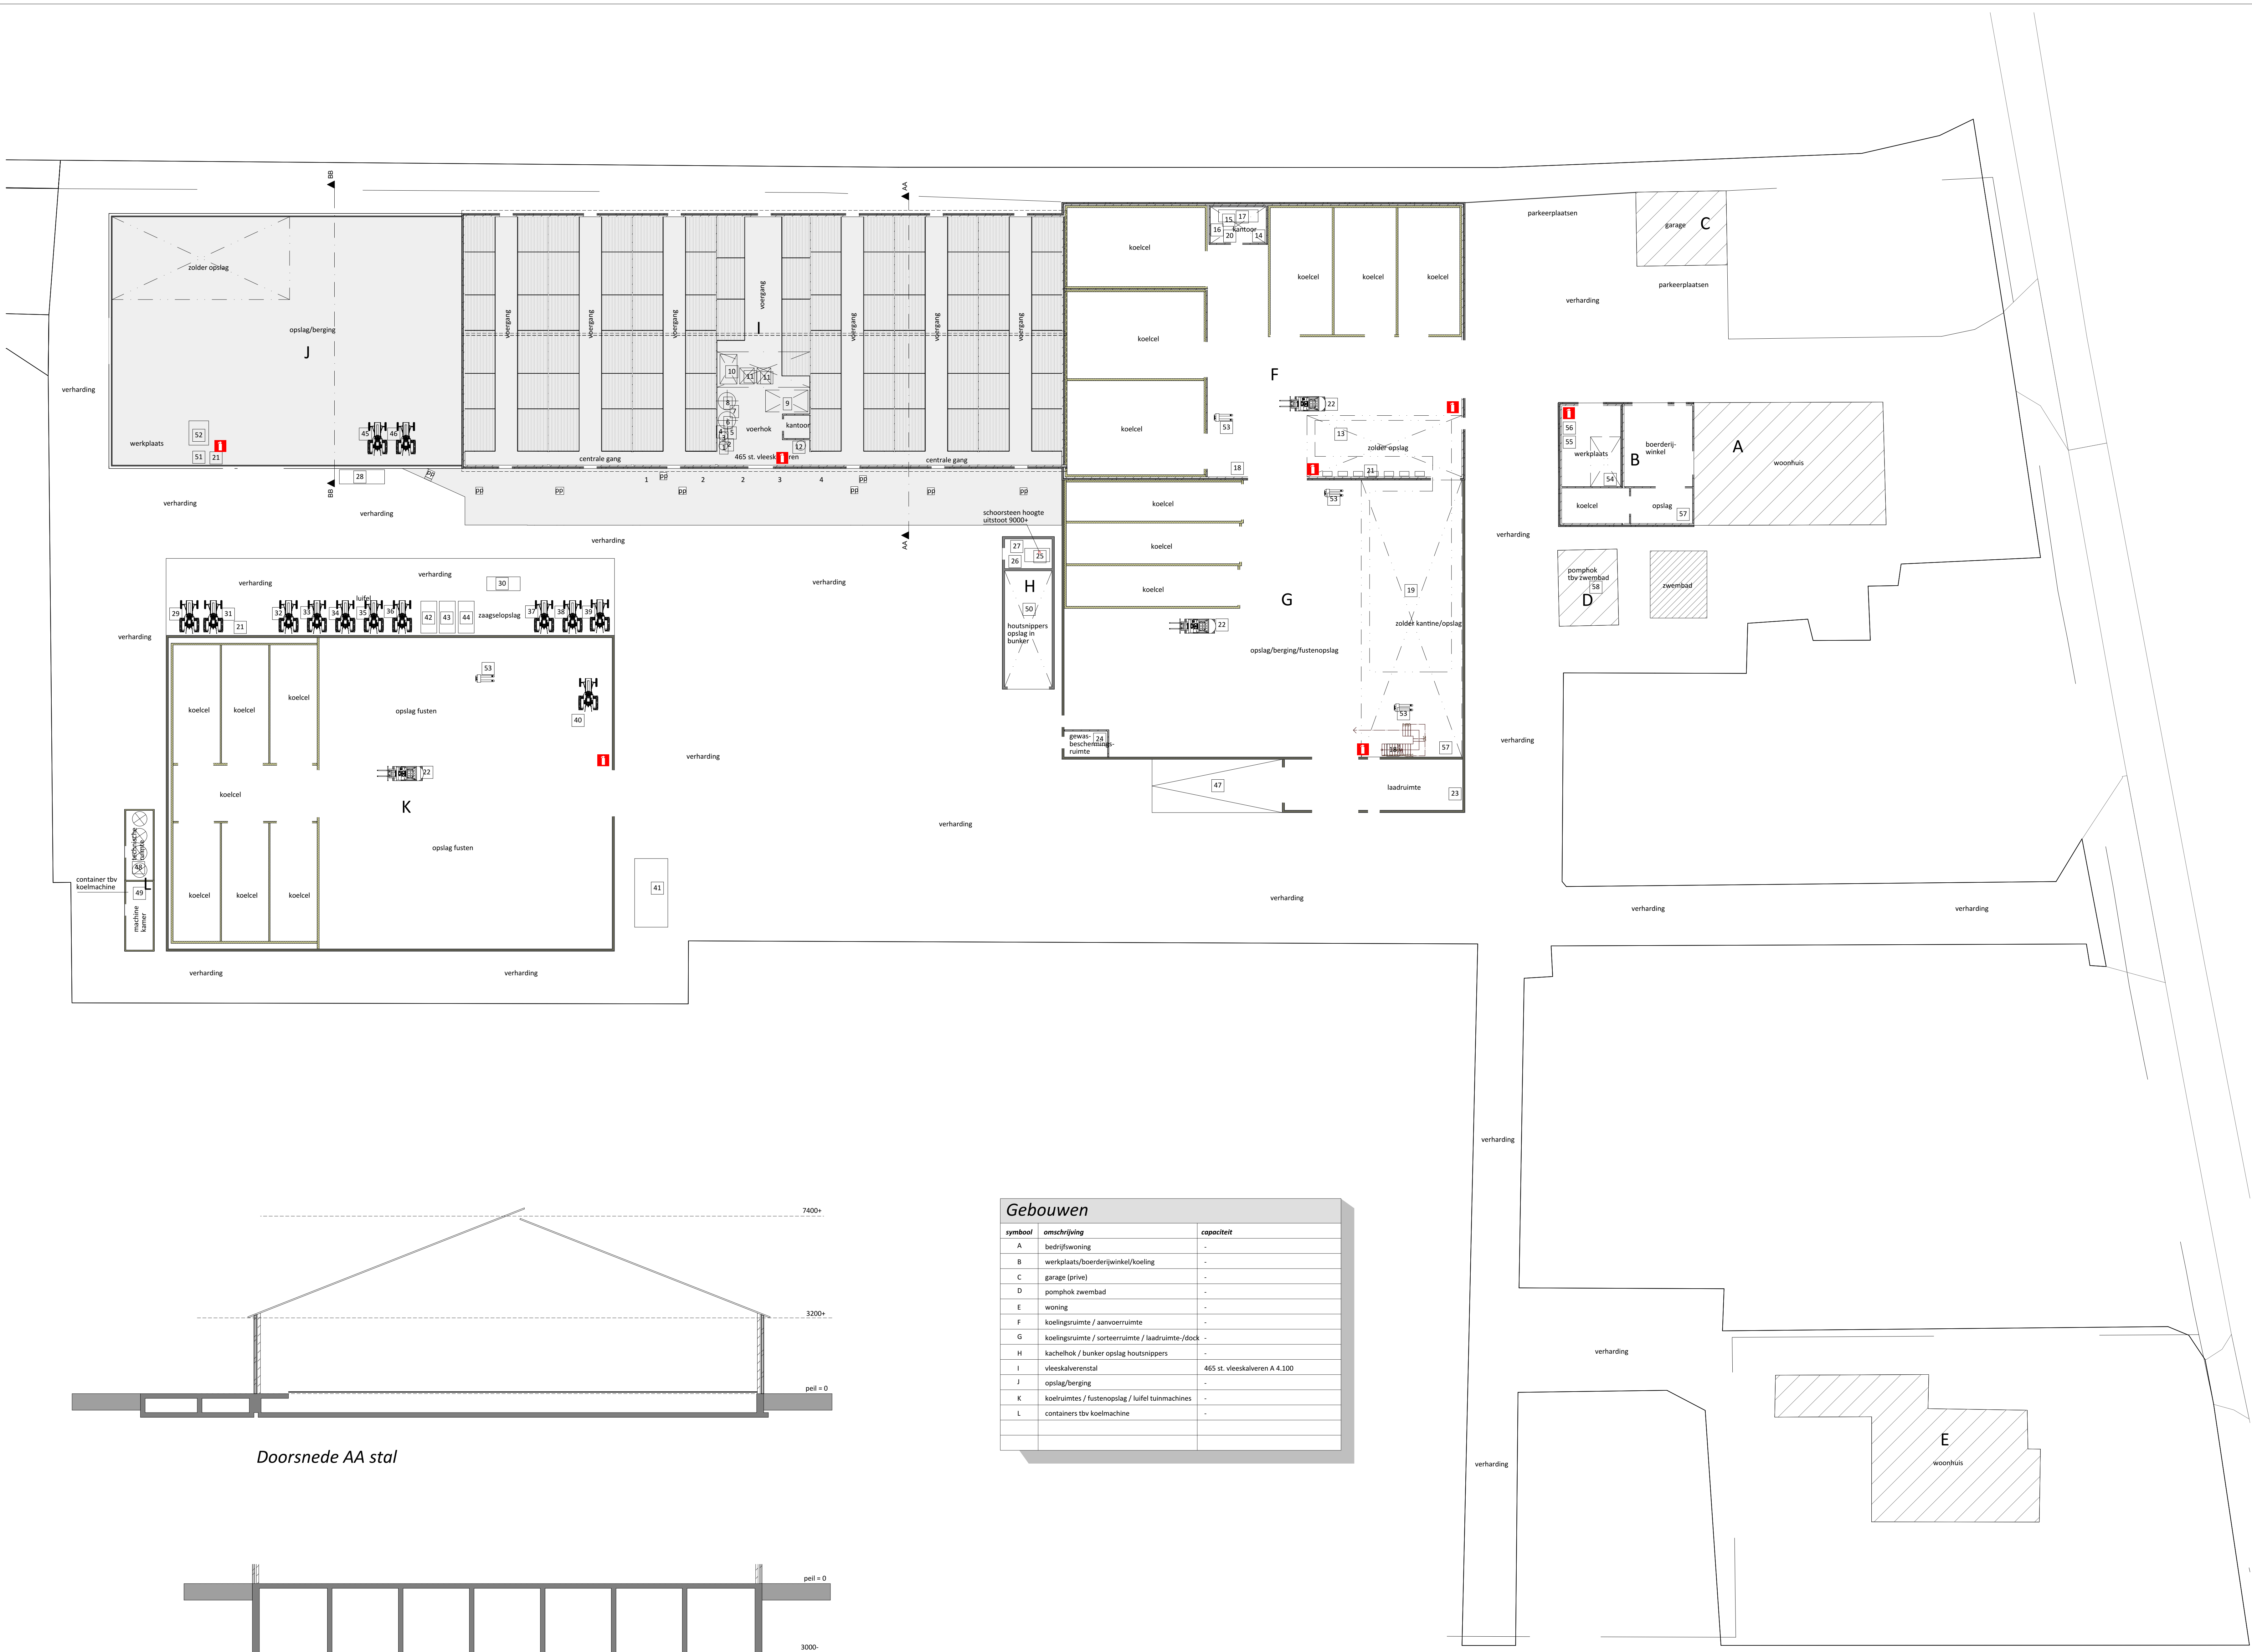


Doorsnede AA stal

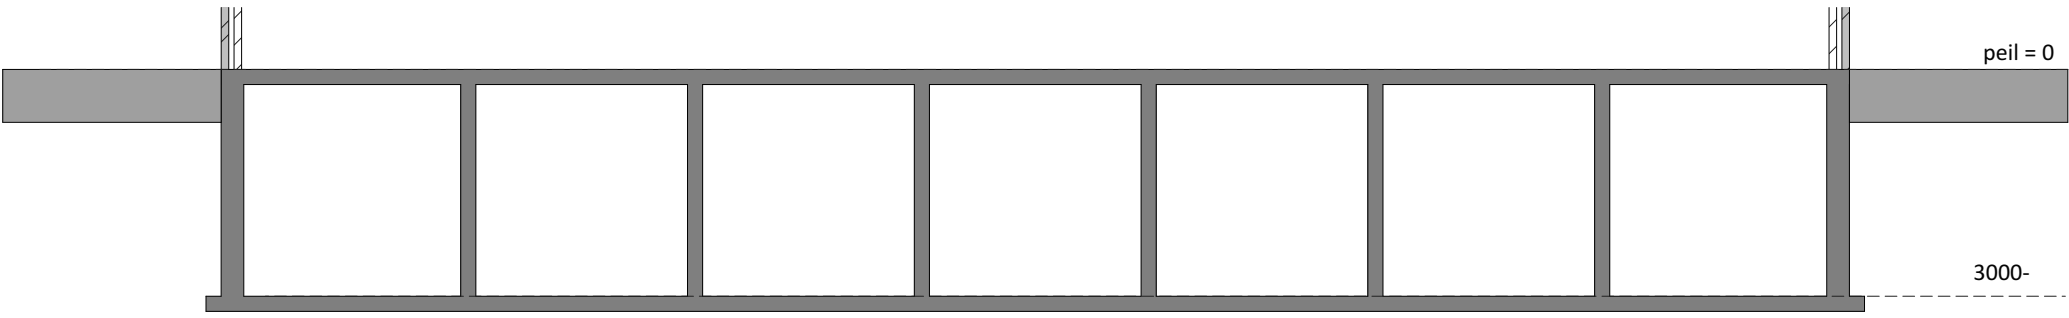

Doorsnede BB mestkelder

Gebouwen		
symbool	omschrijving	capaciteit
A	bedrijfwoning	-
B	werkplaats/boerderijwinkel/koeling	-
C	garage (prive)	-
D	pomp/hk zwembad	-
E	woning	-
F	koelruimte / aanvoerruimte	-
G	koelruimte / sorteerruimte / laadruimte /dock	-
H	kachelhok / bunker opslag houtsnippers	-
I	vleeskalverenstal	465 st. vleeskalveren A 4.100
J	opslag/berging	-
K	koelruimte / fustenopslag / kuffel tuinmachines	-
L	containers tbv koelmachine	-

Legenda				
symbool	omschrijving	aantal	vermogen (kW p/ 50)	eenheid
1	voersilo	1	-	5 ton
2	poedersilo met vijzel	2	1,5	8 ton
3	weltank met pomp	1	1,2	30 m³
4	weltank met pomp	1	0,75	7 m³
1	poederblusser			
1	weegmenger met roerder	1	1,2	300 ltr.
2	overstortpomp	1	1,5	-
3	medicijnemenger met roerder	1	0,5	225 ltr.
4	mineralspomp	1	1,2	-
5	melkpomp	1	1,5	-
6	reinigingsmiddelen	1	-	60 ltr.
7	overstortpomp	1	1,5	-
8	buftermenger met roerder	2	1,5	1200 ltr.
9	vertank	1	-	7 m³
10	warmwatervat	1	-	2500 ltr.
11	koudwatertank	2	-	1000 ltr.
12	hydratoornstallatie met ontijzing	1	2	-
13	stikstofseparator op zolder	1	7	300 kg.
14	buffervat	1	-	1500 ltr.
15	koelmachine R507A from 170.15 kg	1	150	-
16	scrubber	1	15	-
17	condensor	1	3,5	-
18	oplaadstation heftrucks/palletwagens	2	1,5	-
19	sorteremachine (8 uitgangen)	1	8	-
20	luchtcompressor	1	7,5	-
21	omvormers tbv zonnepanelen	1	-	-
22	heftrucks elektrisch	1	8	-
23	afvalcontainer	1	-	240 ltr.
24	gewasbeschermingsmiddelen	1	1,5	-
25	houtkachel	1	200	-
26	hogedrukreiniger	1	10	-
27	reinigingsmiddelen/zeep	1	-	60 liter
28	dieselolietank dubbelwandig met elektrische pomp	1	1,5	5000 ltr.
29	Massey Ferguson (1989)	1	55	-
30	JCB 3 CX (1992)	1	48	-
31	John Deere 1140 V (1993)	1	41	-
32	New Holland 70 86 S (2000)	1	52	-
33	Fendt 210 V (2013)	1	77	-
34	Tractor MF 35 (1975)	1	15	-
35	Tractor DEUTZ (1988)	1	35	-
36	Tractor John Deere 1630 (1986)	1	48	-
37	Tractor Shibaura D 23F (1990)	1	17,2	-
38	Tractor SAME aurora 45 (1992)	1	33	-
39	Tractor SAME aurora 45 (1980)	1	33	-
40	Tractor MF 364 v (1990)	1	42	-
41	Hogewerker Onyx electra (2019)	1	127	-
42	Hogewerker Onyx electra (2013)	3	127	-
43	Hogewerker Onyx diesel (2013)	1	127	-
44	dieselstovel + manghak kalveren (2010)	1	25	-
45	John Deere 3x 930 (1985)	1	32,1	-
46	John Deere 1020 (1985)	1	32	-
47	Vrachtauto MAN 12.224 L (1999)	1	165	-
48	condensor tbv koelmachine	1	6	-
49	koelmachine 35 kg propaan 3x 100 kW	1	300	-
50	opslagbunker + vijzel	1	4,5	-
51	compressor	1	65	-
52	otruiser	1	32,1	-
53	elektrische palletwagens	4	2	-
54	koelmachine R134A / 1,75 kg	1	0,5	-
55	compressor	1	3	-
56	kolomboormachine	1	2,5	-
57	boiler	2	2	-
58	pomp tbv zwembad	1	7,5	-

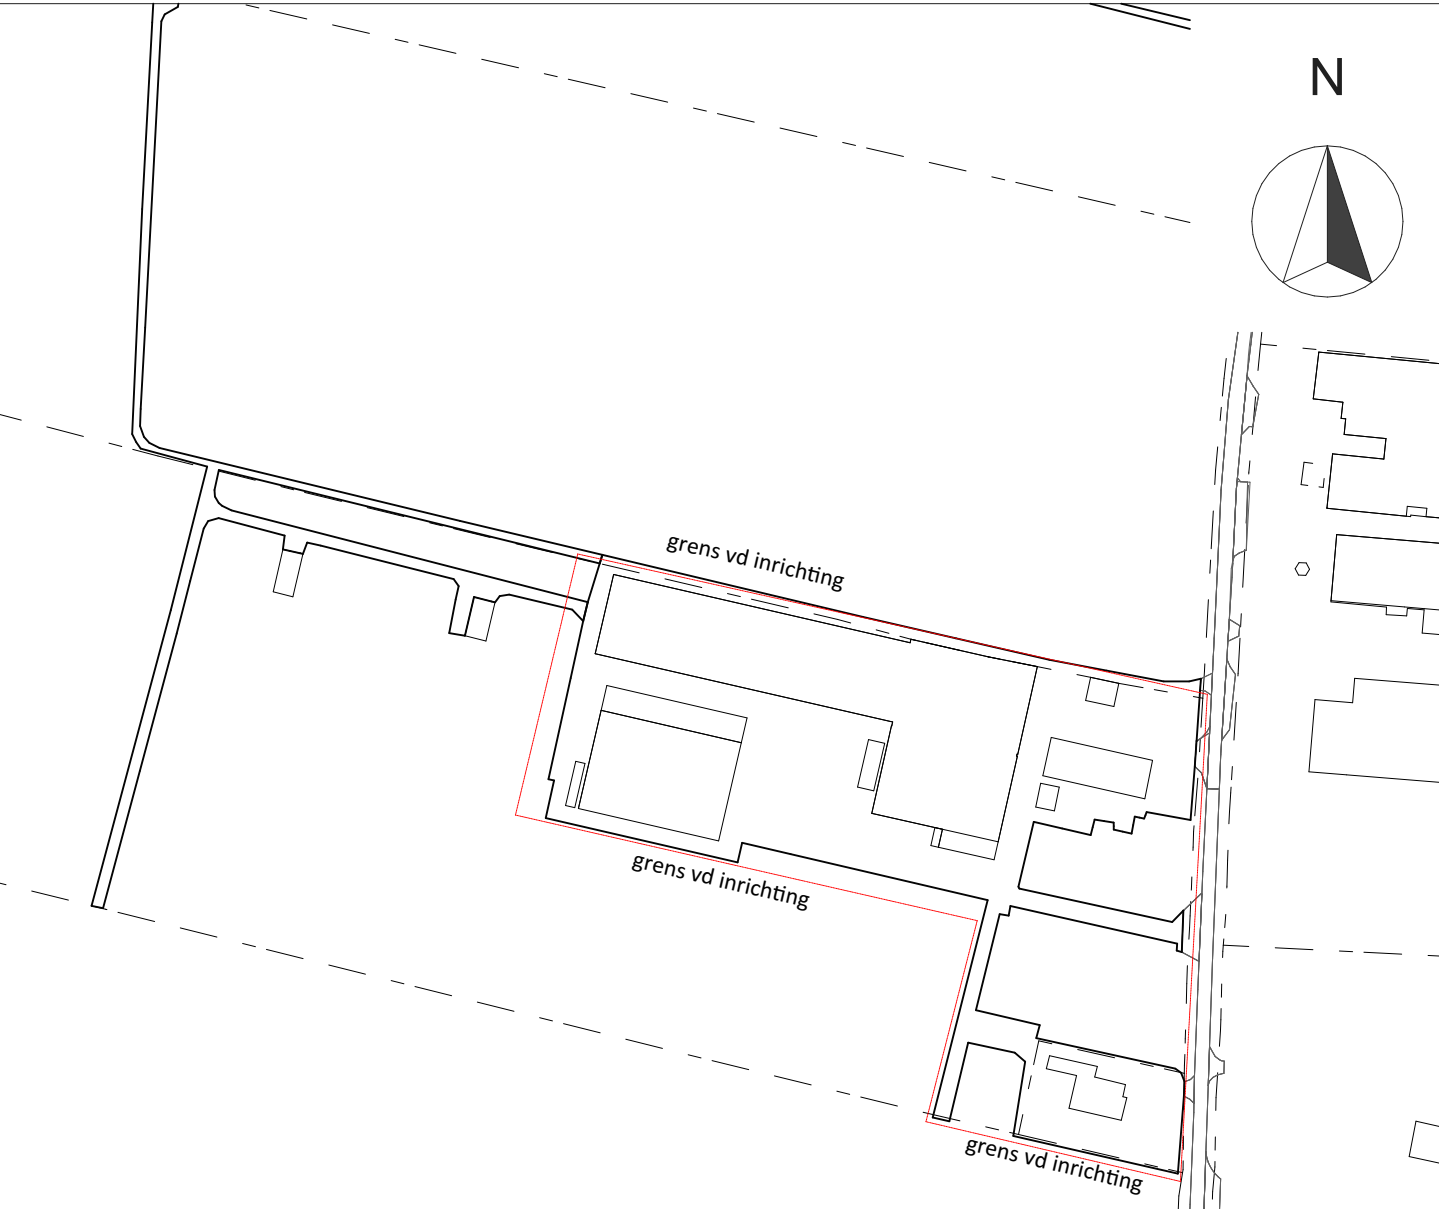

Situatie

Schaal 1 : 2000
Kad. Gemeente: Werkhoven
Sectie: 1
Kad. Nummer: 151

VanWestreenen

ADVISEURS RUIMTELIJKE ONTWIKKELING

PROJECT:
Aanvraag Natuurbeschermingswetvergunning
OPDRACHTGEVER:
Fruiteitbedrijf "Landrust"
Molenspoor 2
3985 SH WERKHOVEN
LOCATIE: Molenspoor 2 te Werkhoven

SCHAAL: 1:200
GETEKEND: HR
FORMAAT: A0
DATUM: 25/02/2021
WIJZIGING: 17/09/2021

ONDERDEEL:
Bedrijfsplattgrond
Maten voor de uitvoering in het werk controleren

PROJECTNUMMER:
202102WM-LANDRUST
Blad 1 van 1