


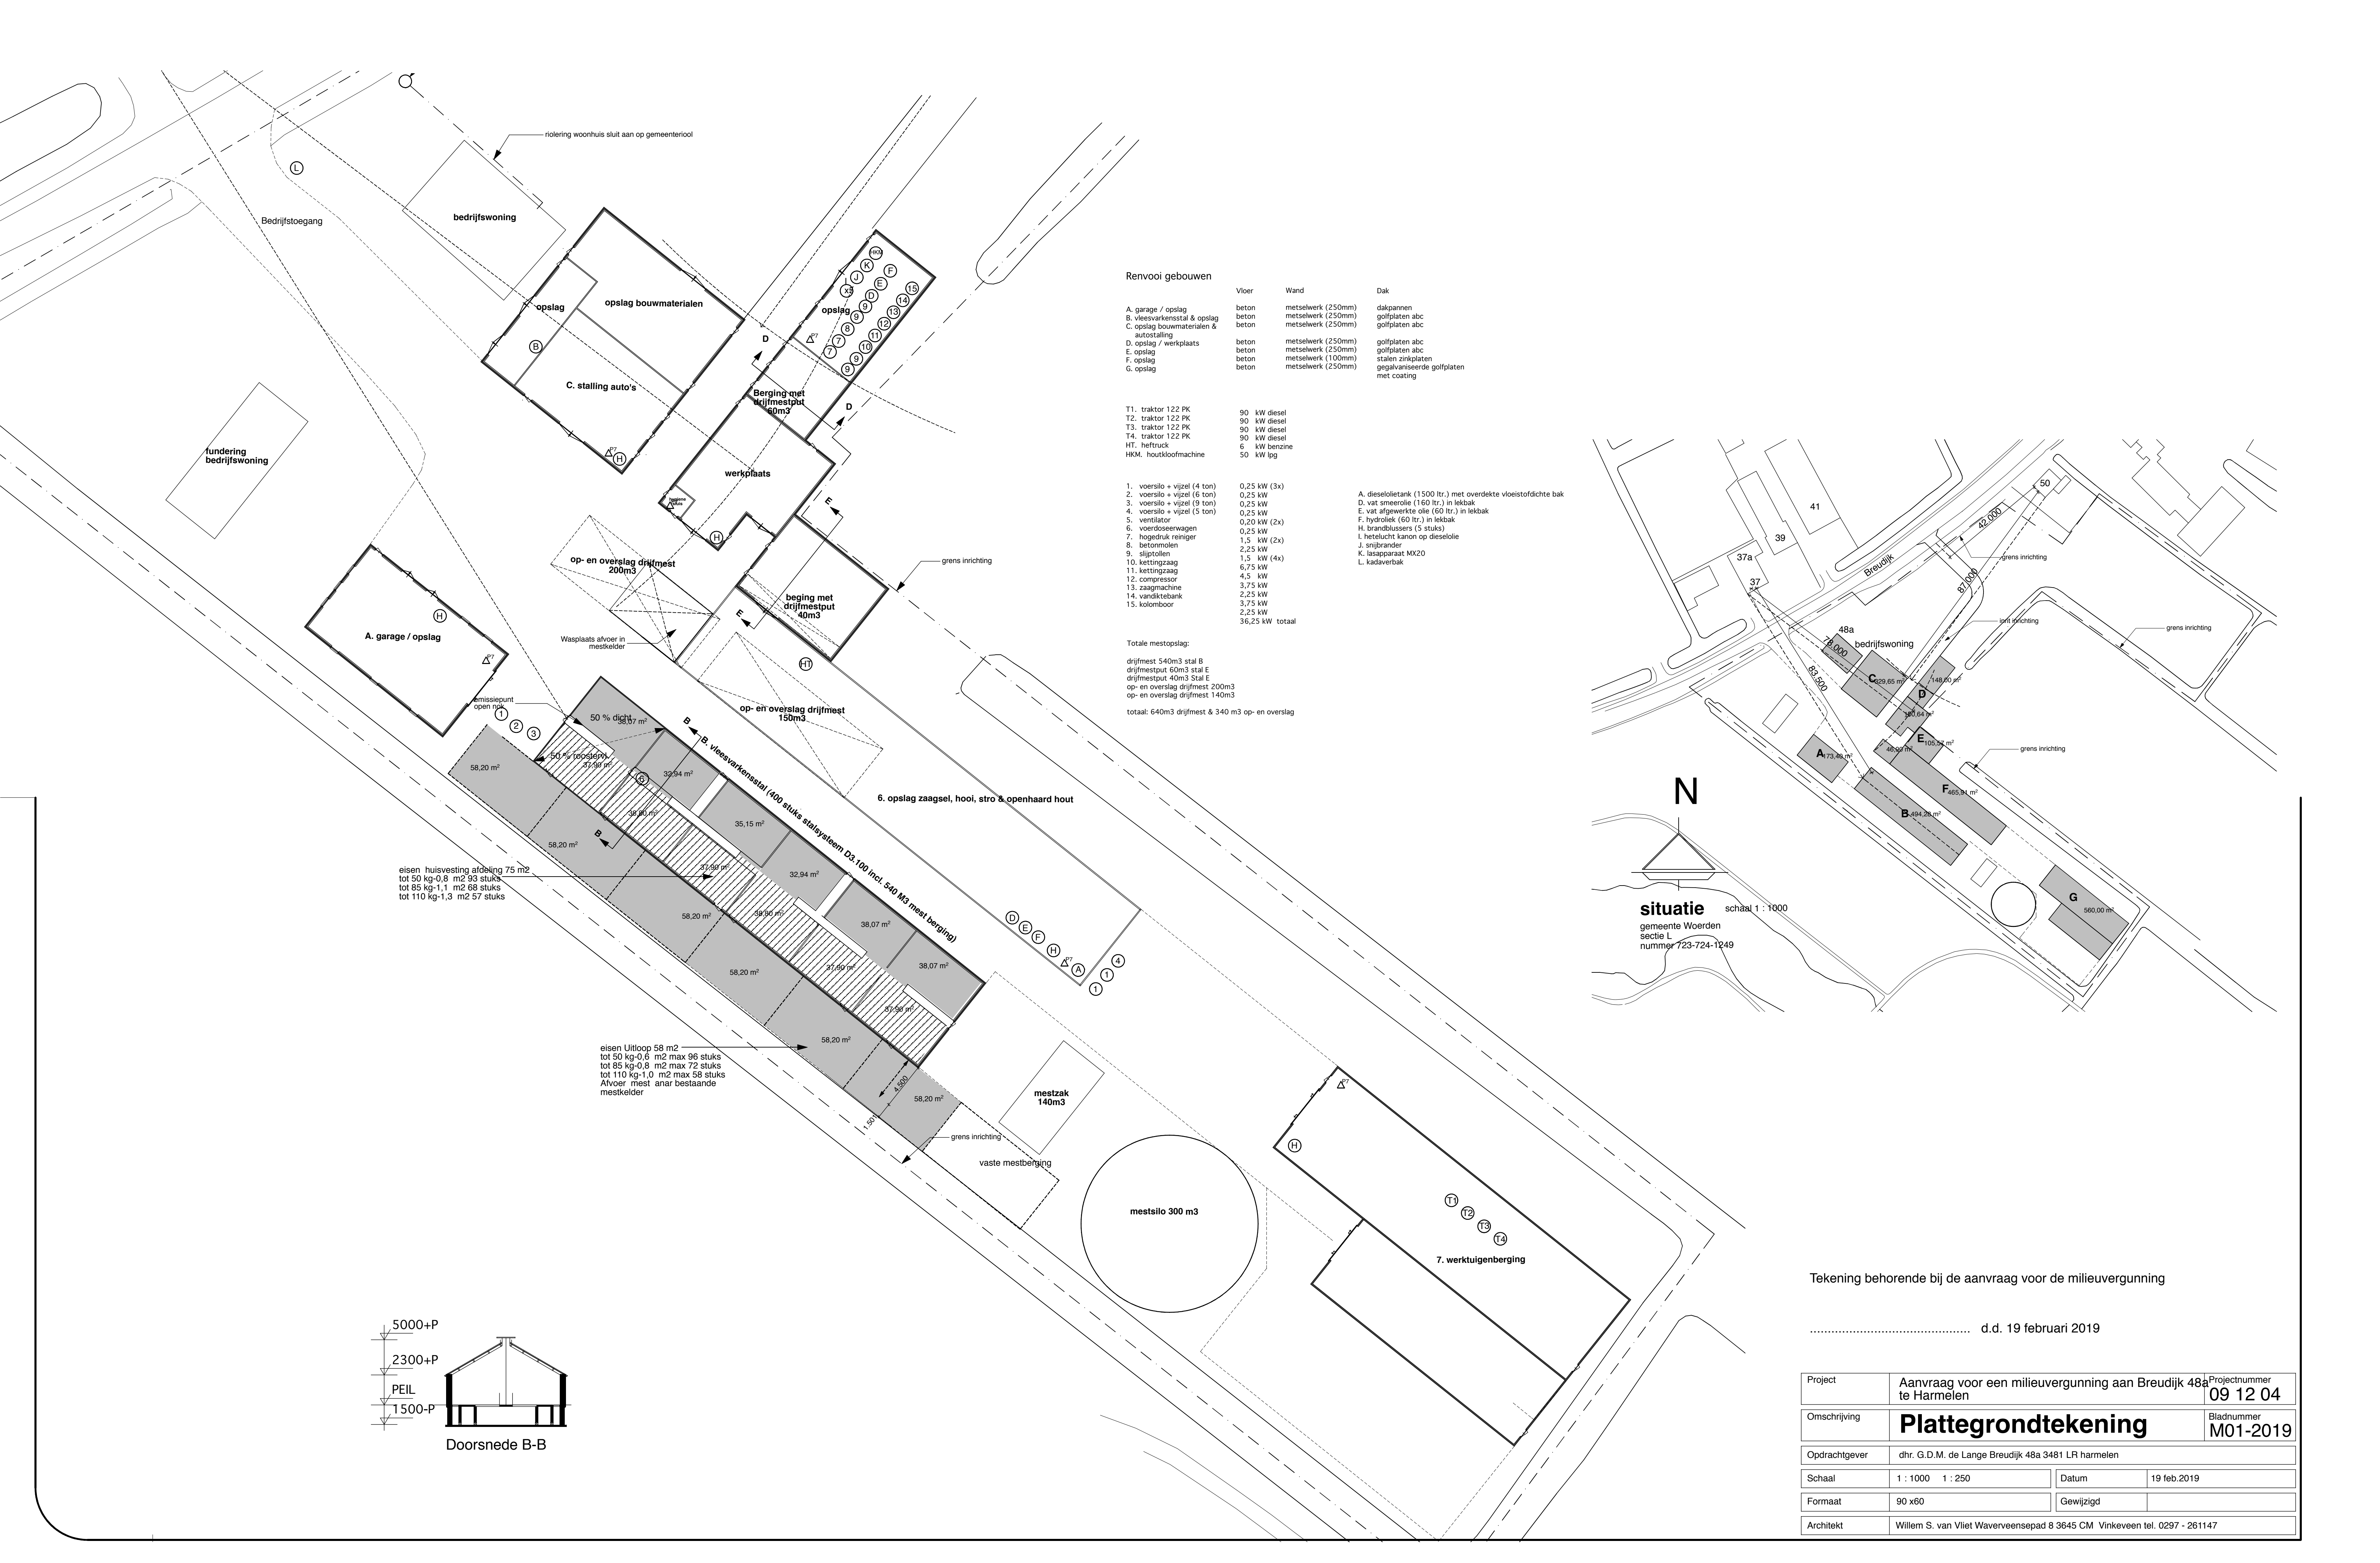

Renvooi gebouwen

	Vloer	Wand	Dak
A. garage / opslag	beton	metselwerk (250mm)	dakpannen
B. vleesvarkensstal & opslag	beton	metselwerk (250mm)	golfplaten abc
C. opslag bouwmaterialen & autostalling	beton	metselwerk (250mm)	golfplaten abc
D. opslag / werkplaats	beton	metselwerk (250mm)	golfplaten abc
E. opslag	beton	metselwerk (250mm)	golfplaten abc
F. opslag	beton	metselwerk (100mm)	stalen zinkplaten
G. opslag	beton	metselwerk (250mm)	gegalvaniseerde golfplaten met coating



T1. traktor 122 PK	90 kW diesel
T2. traktor 122 PK	90 kW diesel
T3. traktor 122 PK	90 kW diesel
T4. traktor 122 PK	90 kW diesel
HT. heftruck	6 kW benzine
HKM. houtkloofmachine	50 kW lpg

- voersilo + vijzel (4 ton)
- voersilo + vijzel (6 ton)
- voersilo + vijzel (9 ton)
- voersilo + vijzel (5 ton)
- ventilator
- voerdoseerwagen
- hogedruk reiniger
- betonmolen
- slipptollen
- kettingzaag
- kettingzaag
- compressor
- zaagmachine
- vaniliekabine
- kolombor

0,25 kW (3x)
0,25 kW
0,25 kW
0,25 kW
0,25 kW (2x)
0,25 kW
1,5 kW (2x)
2,25 kW
1,5 kW (4x)
6,75 kW
4,5 kW
3,75 kW
2,25 kW
3,75 kW
2,25 kW
36,25 kW totaal

- A. dieselolietank (1500 ltr.) met overdekte vloestofdichte bak
D. vat smeerolie (160 ltr.) in lekbak
E. vat afgewerkte olie (60 ltr.) in lekbak
F. hydrauliek (60 ltr.) in lekbak
H. brandblussers (5 stuks)
I. hetelucht kanon op dieselolie
J. snijbranden
K. lasapparaat MX20
L. kadaverbak

Totale mestopslag:
drijfmest 540m3 stal B
drijfmestput 60m3 stal E
drijfmestput 40m3 Stal E
op- en overslag drijfmest 200m3
op- en overslag drijfmest 140m3
totaal: 640m3 drijfmest & 340 m3 op- en overslag

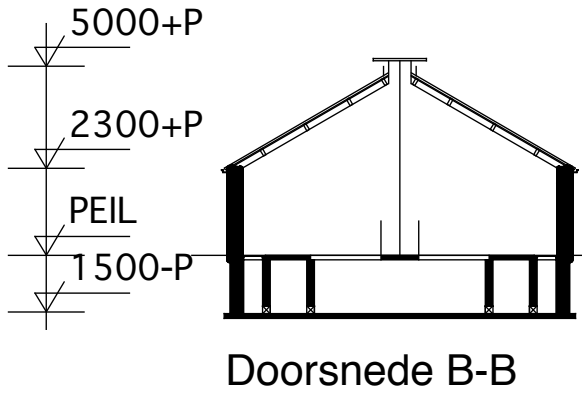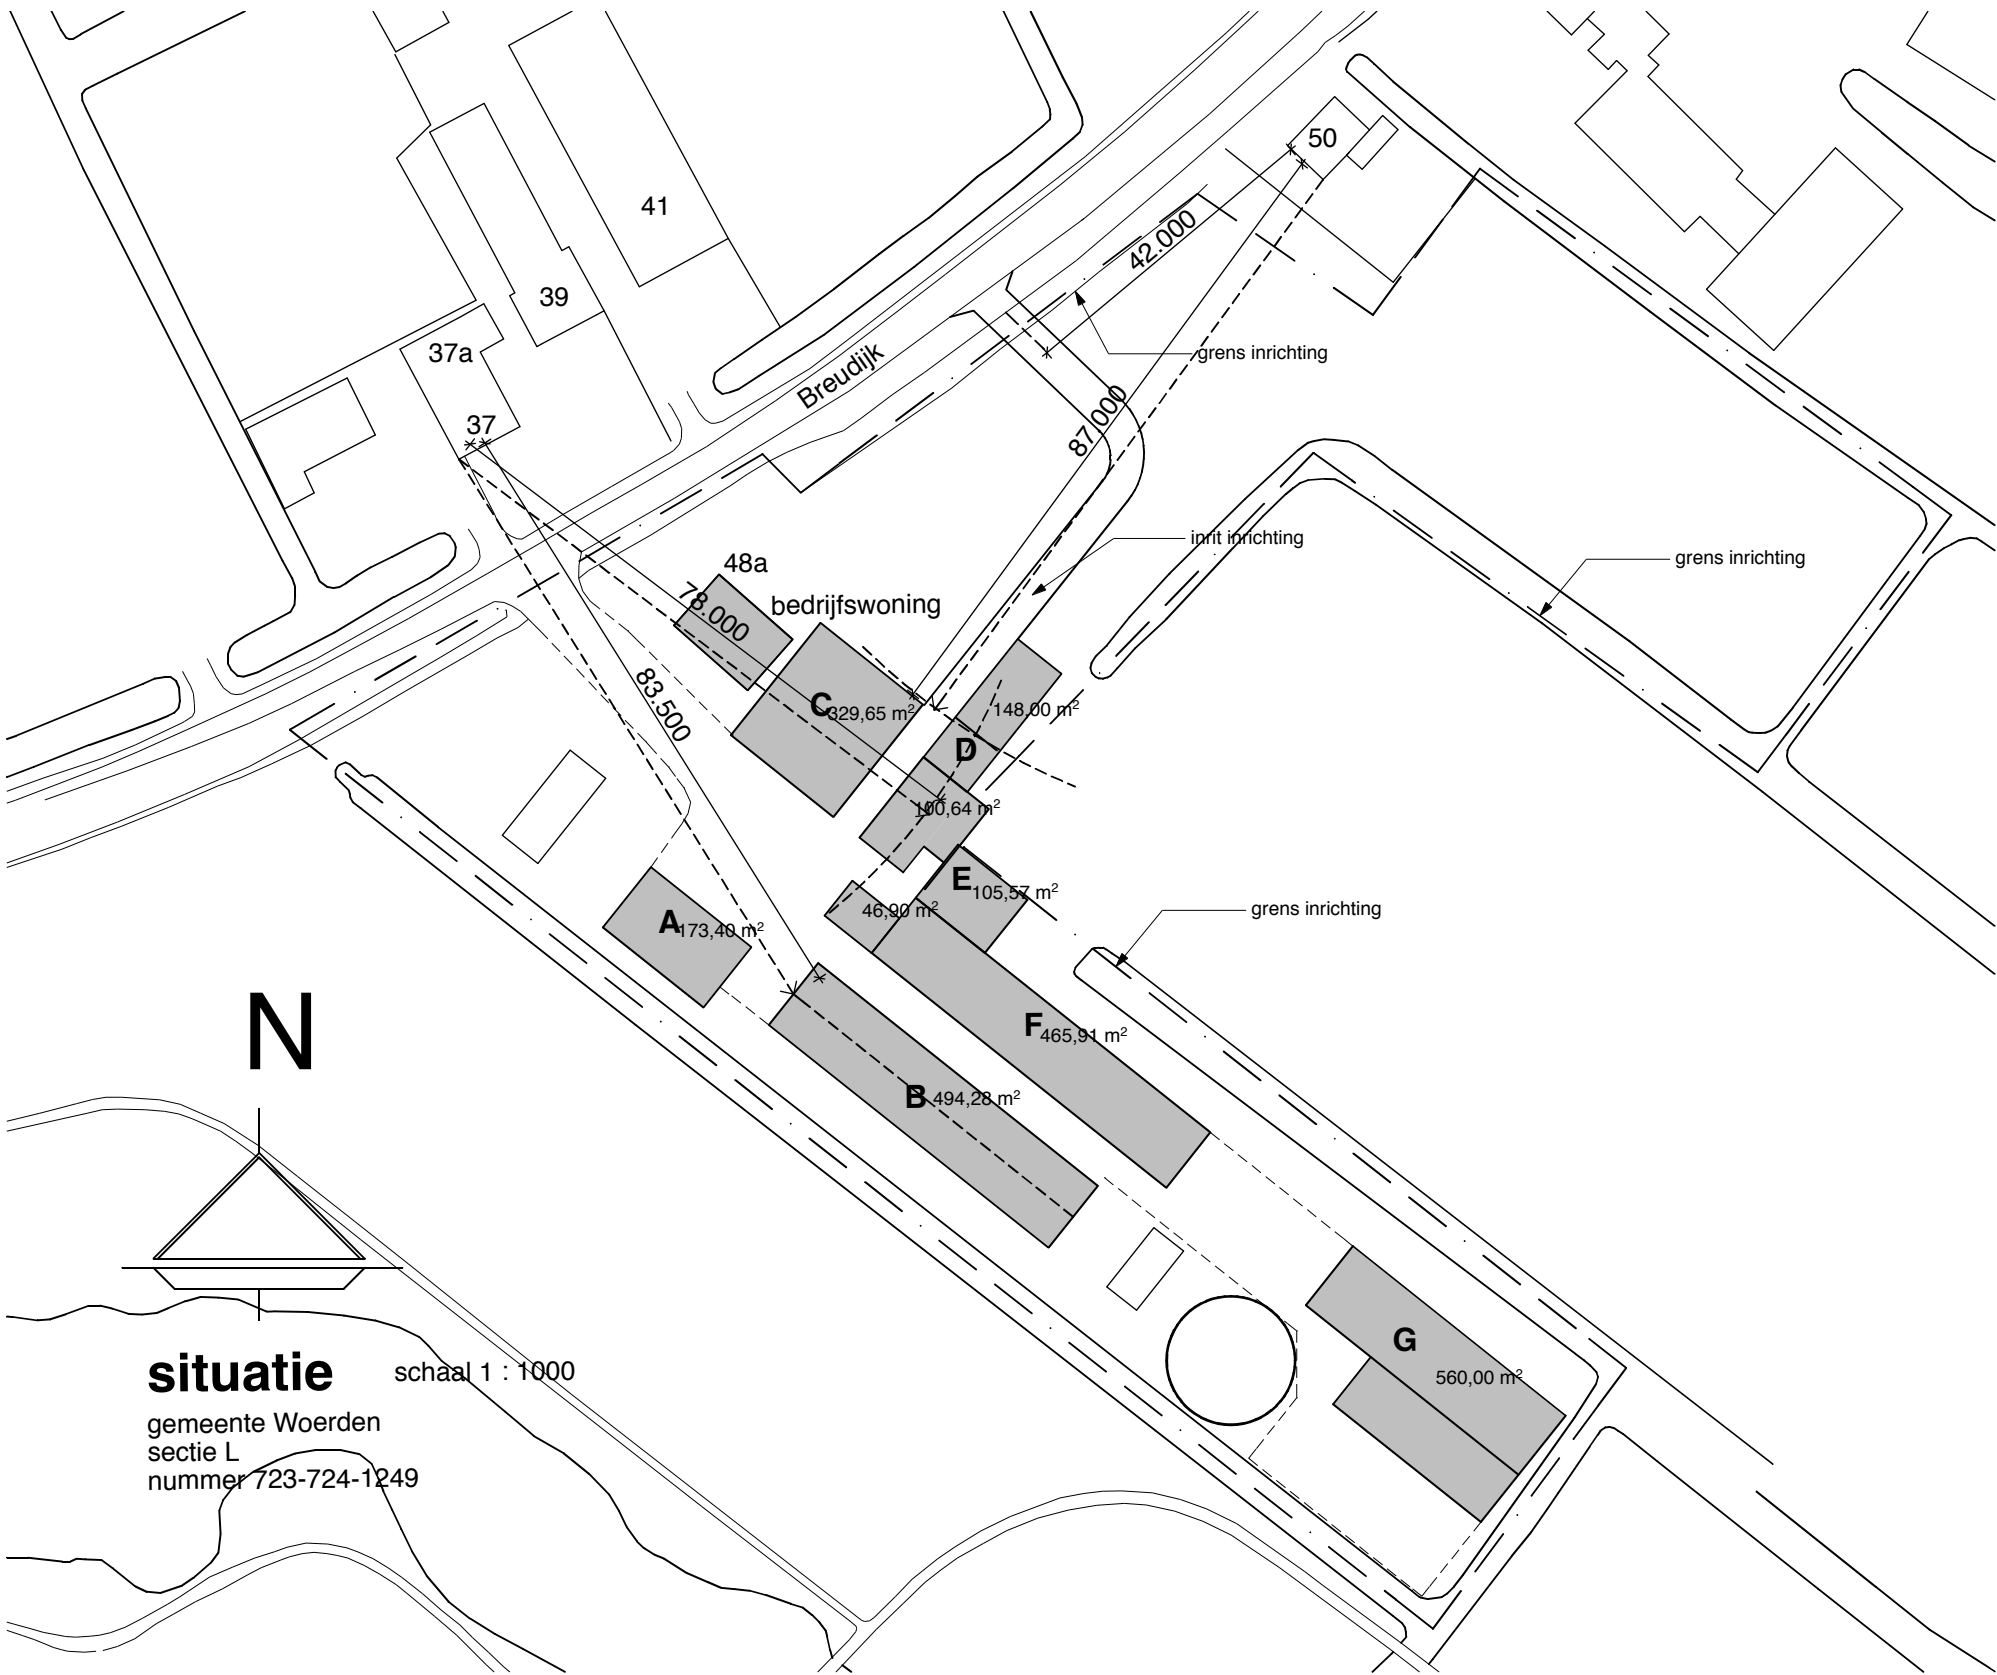

Tekening behorende bij de aanvraag voor de milieuvergunning

..... d.d. 19 februari 2019

Project	Aanvraag voor een milieuvergunning aan Breudijk 48a te Harmelen	Projectnummer	09 12 04
Omschrijving	Plattegrondtekening	Bladnummer	M01-2019
Opdrachtgever	dhr. G.D.M. de Lange Breudijk 48a 3481 LR harmelen		
Schaal	1 : 1000 1 : 250	Datum	19 feb.2019
Formaat	90 x60	Gewijzigd	
Architect	Willem S. van Vliet Waverveensepad 8 3645 CM Vinkeveen tel. 0297 - 261147		