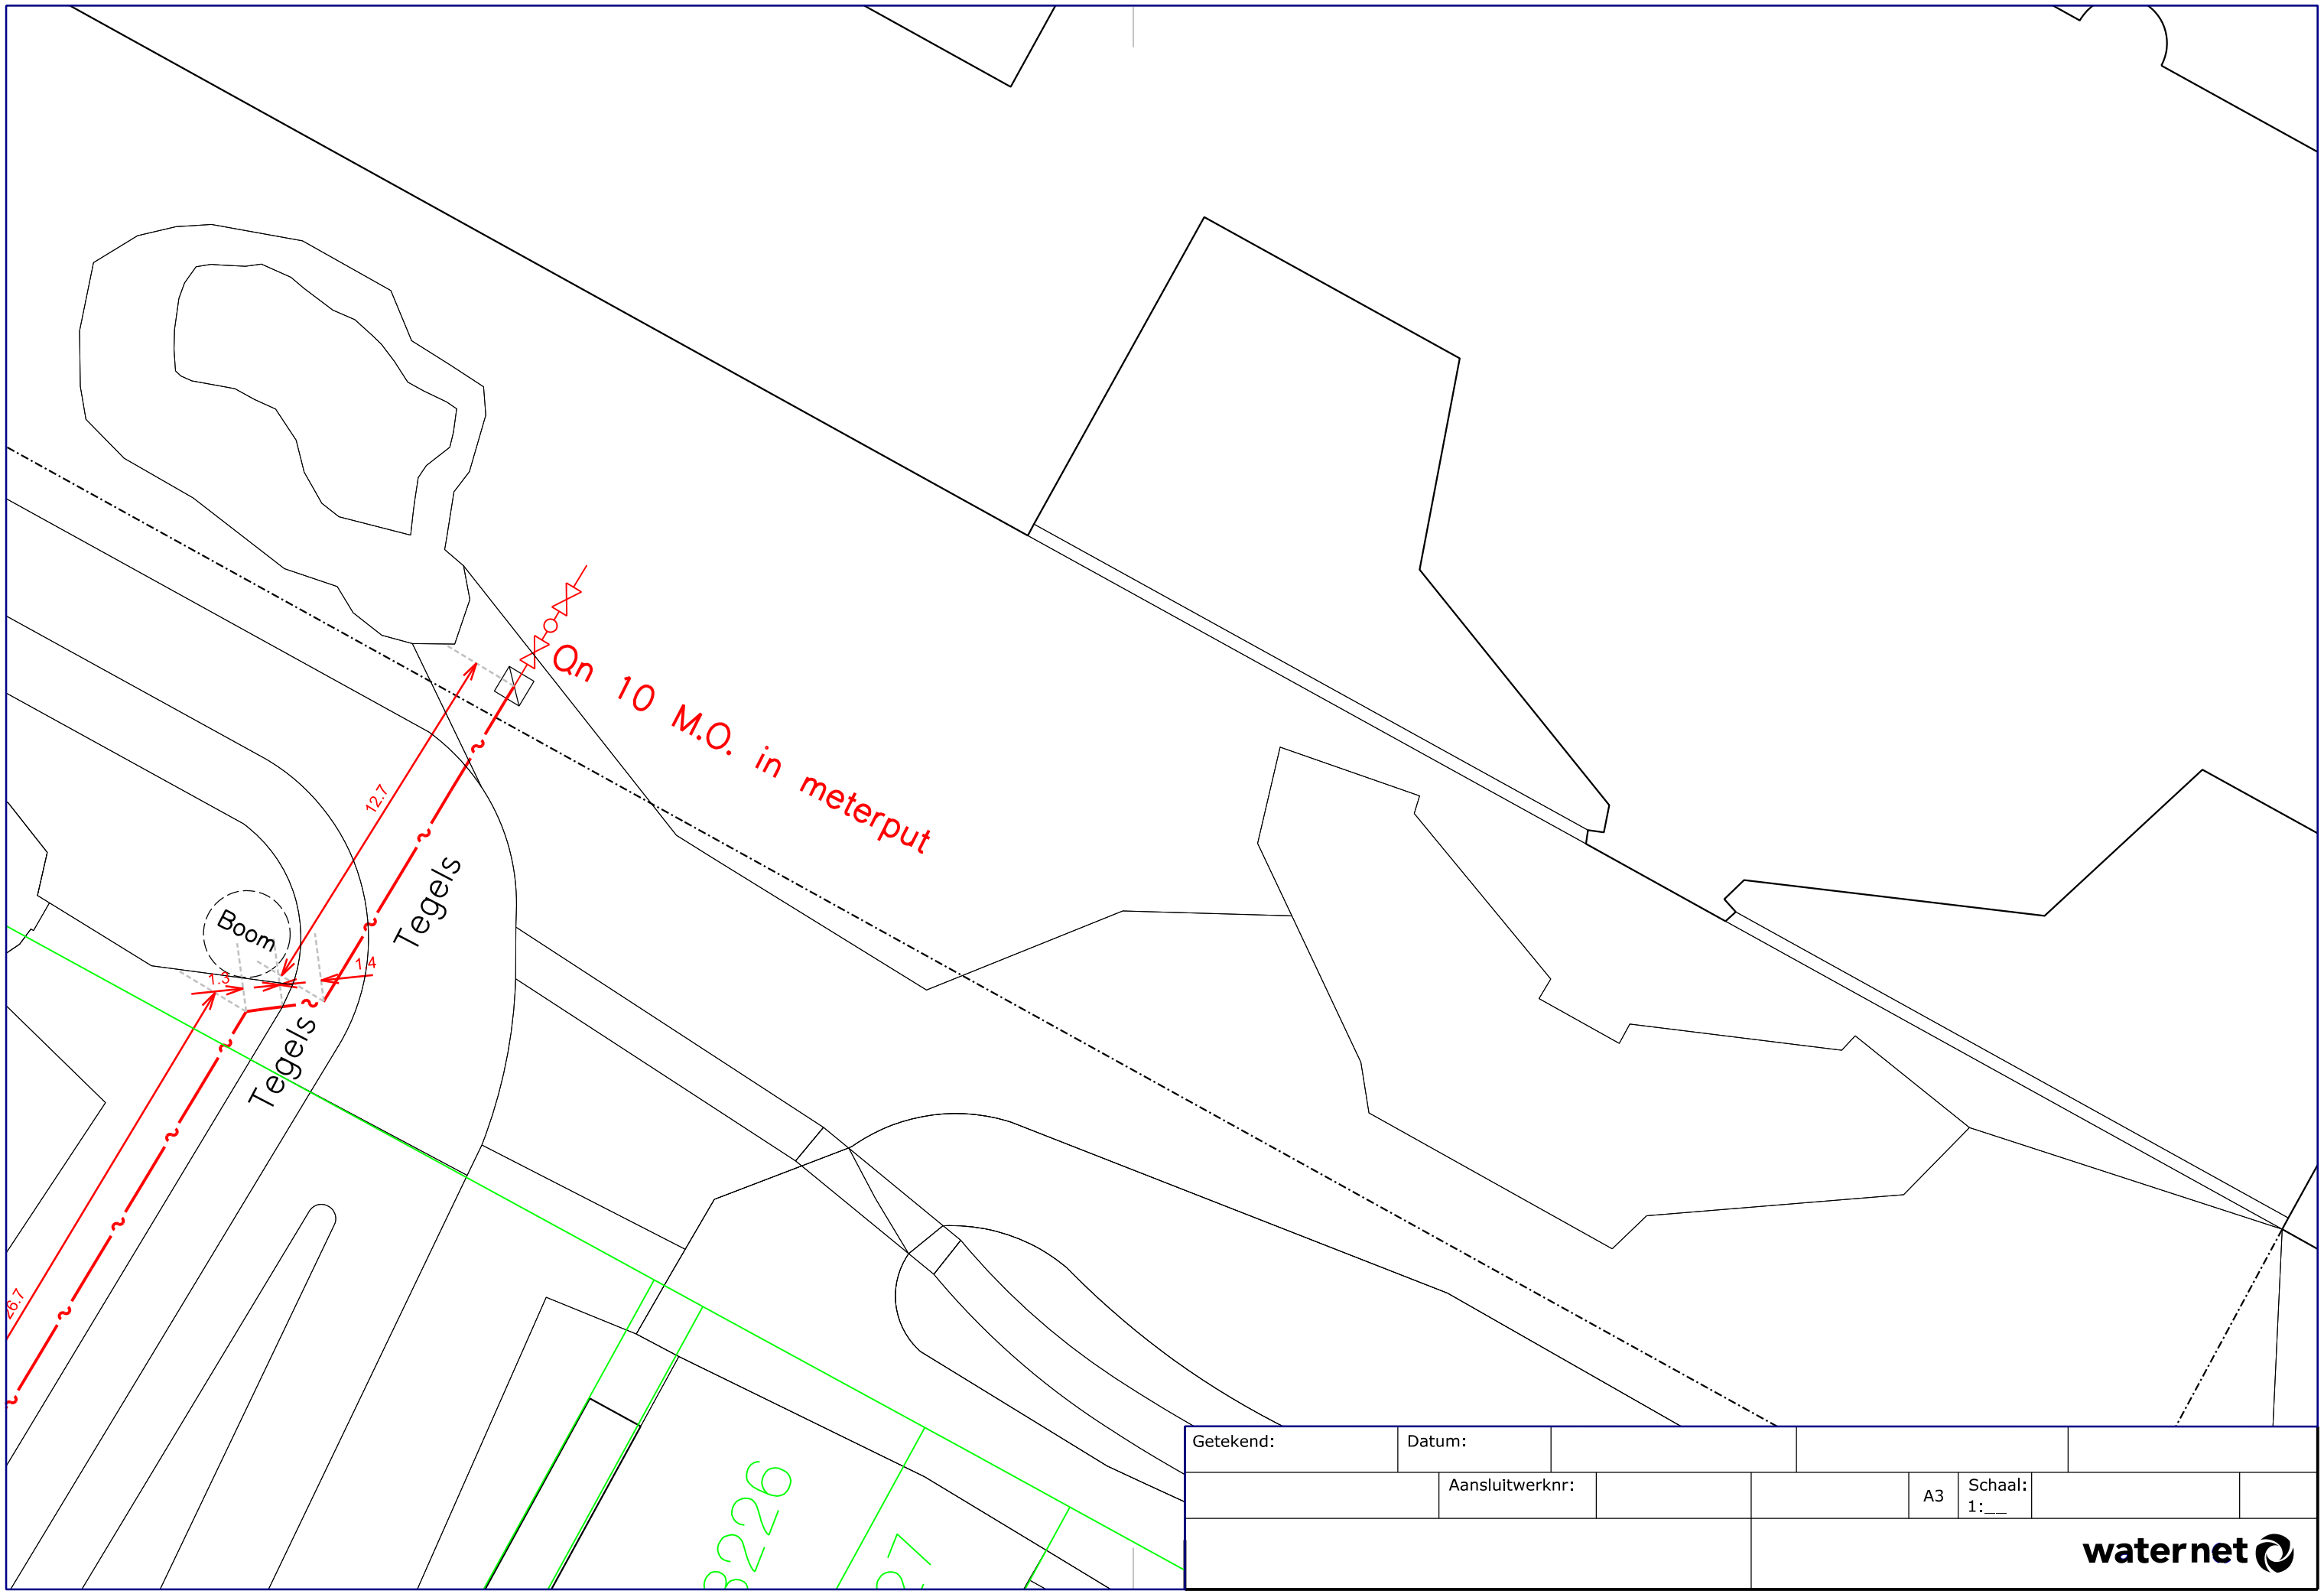

Getekend:	Datum:					
	Aansluitwerknr:			A3	Schaal: 1:__	

waternet

$PRINTDATE$

2017-83616-001.dgn