









begane grond  
1:50

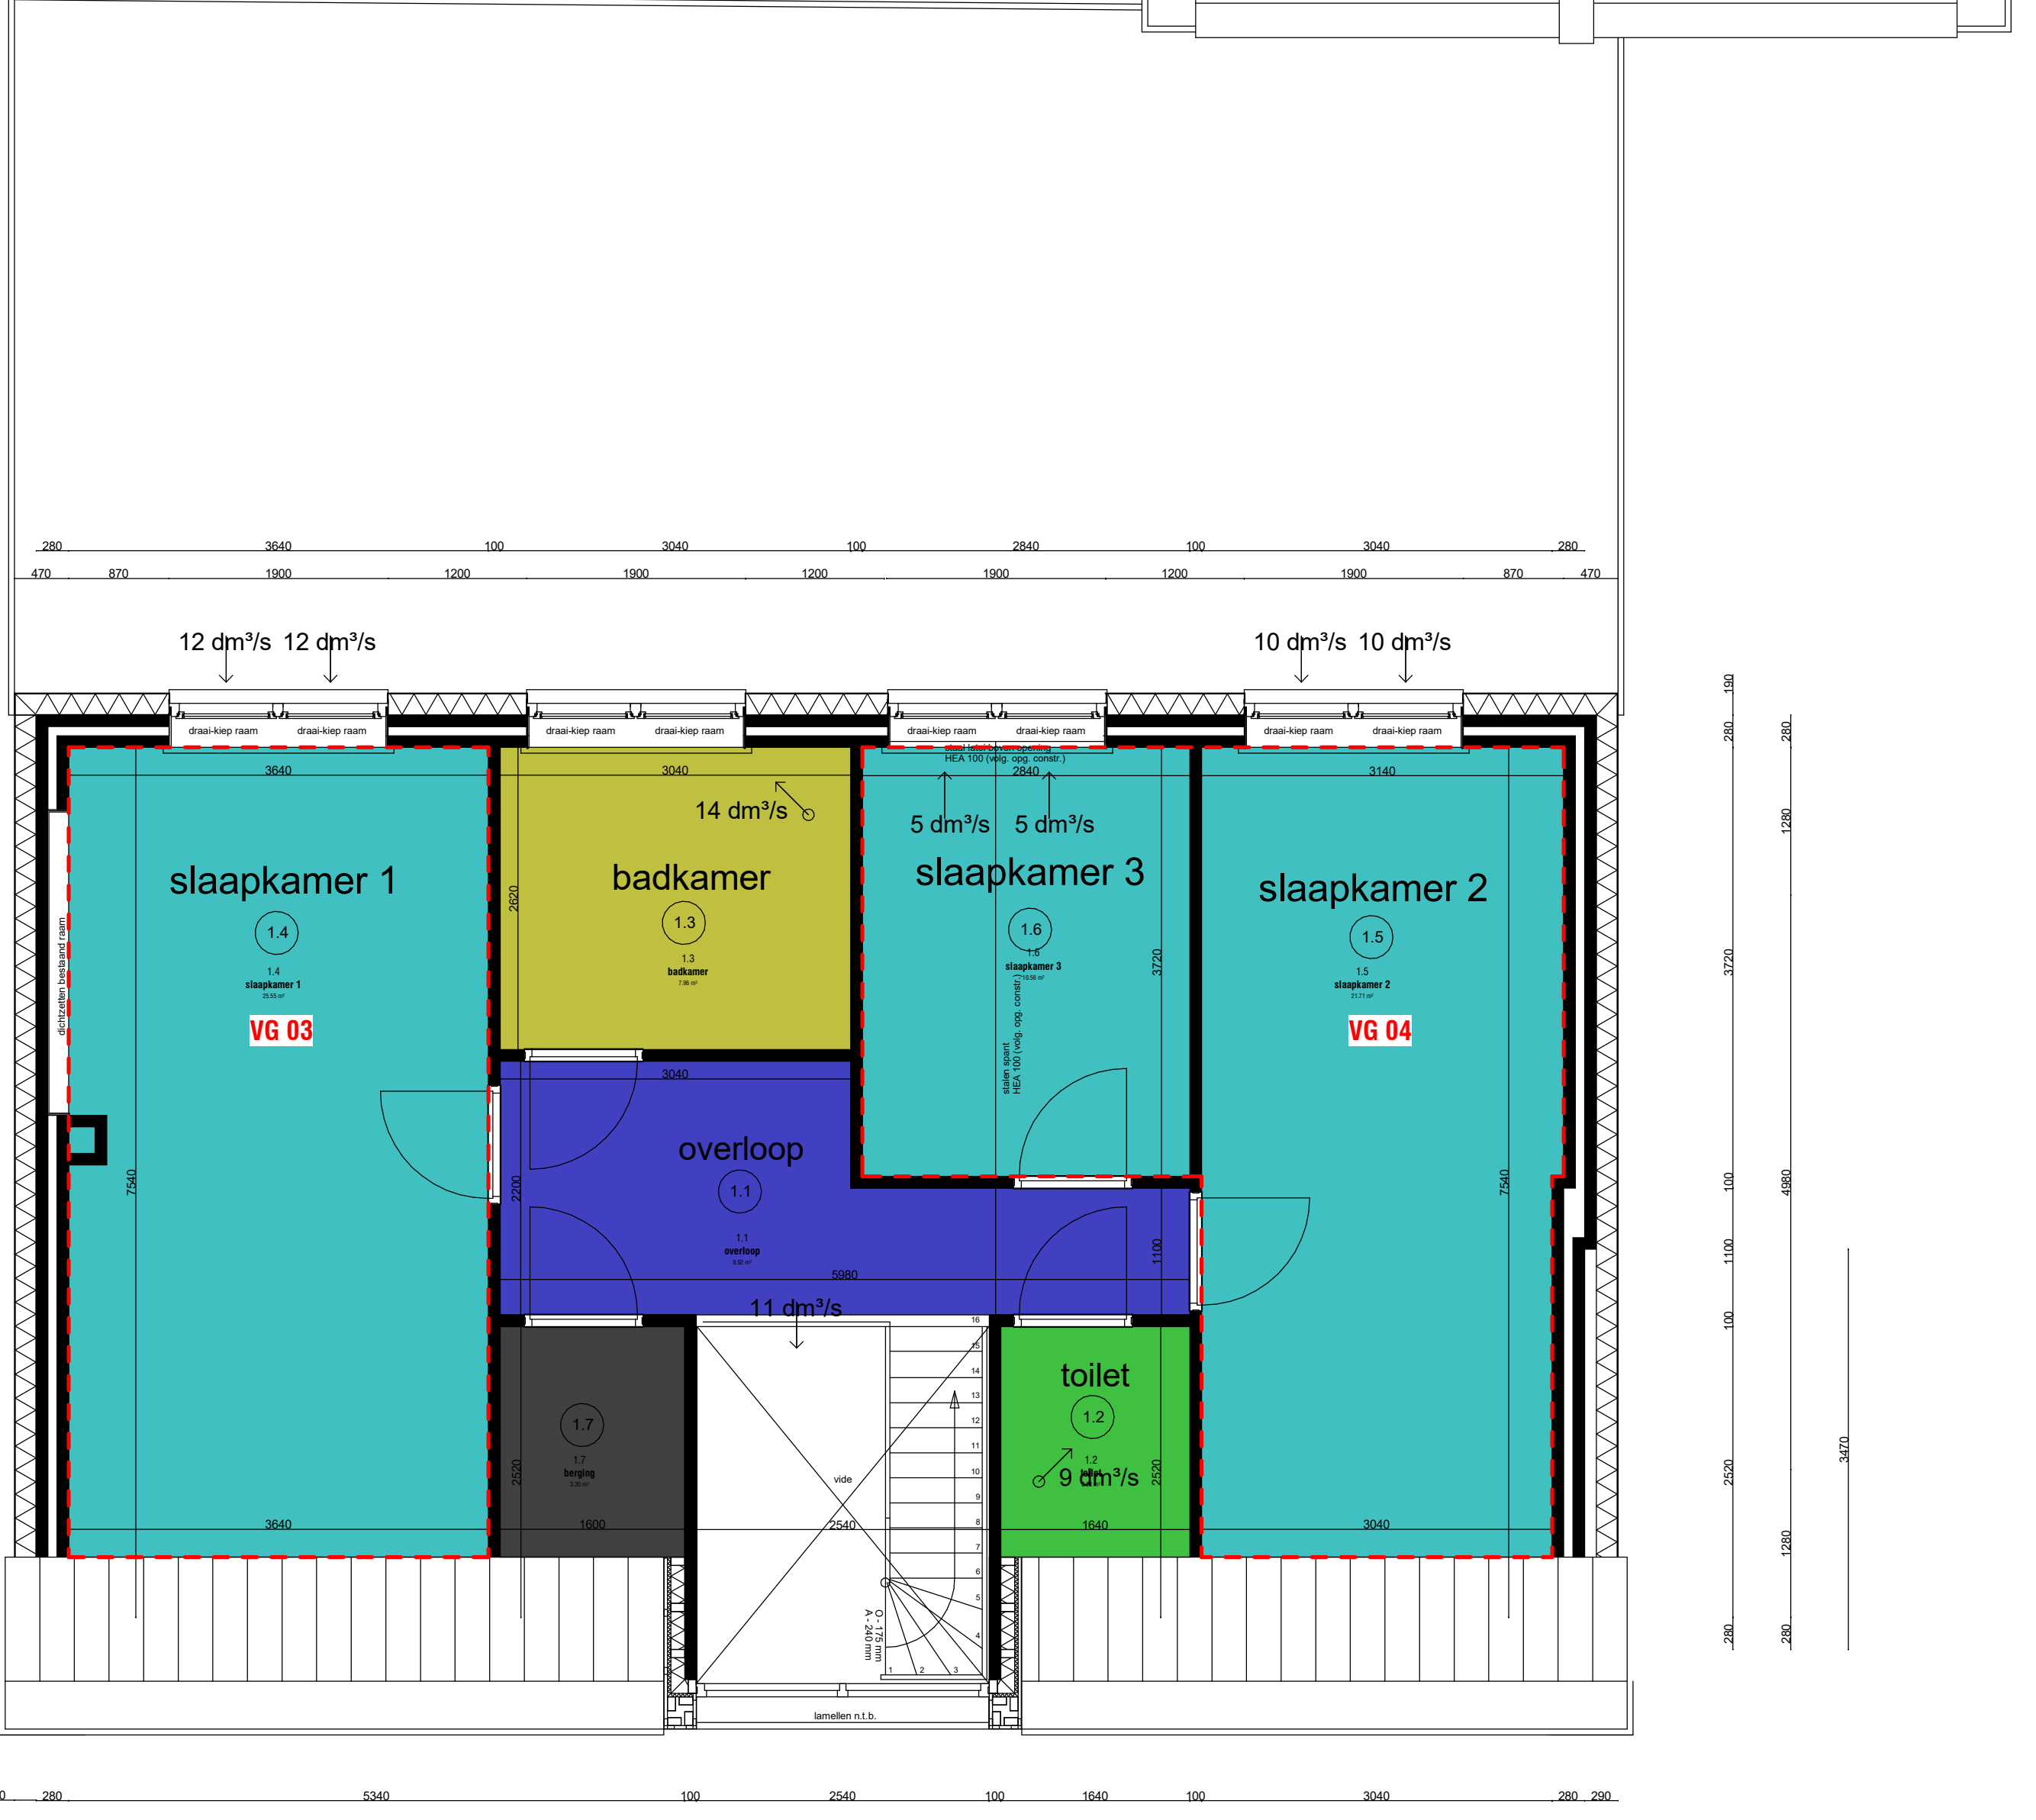



1e verdieping  
1:50

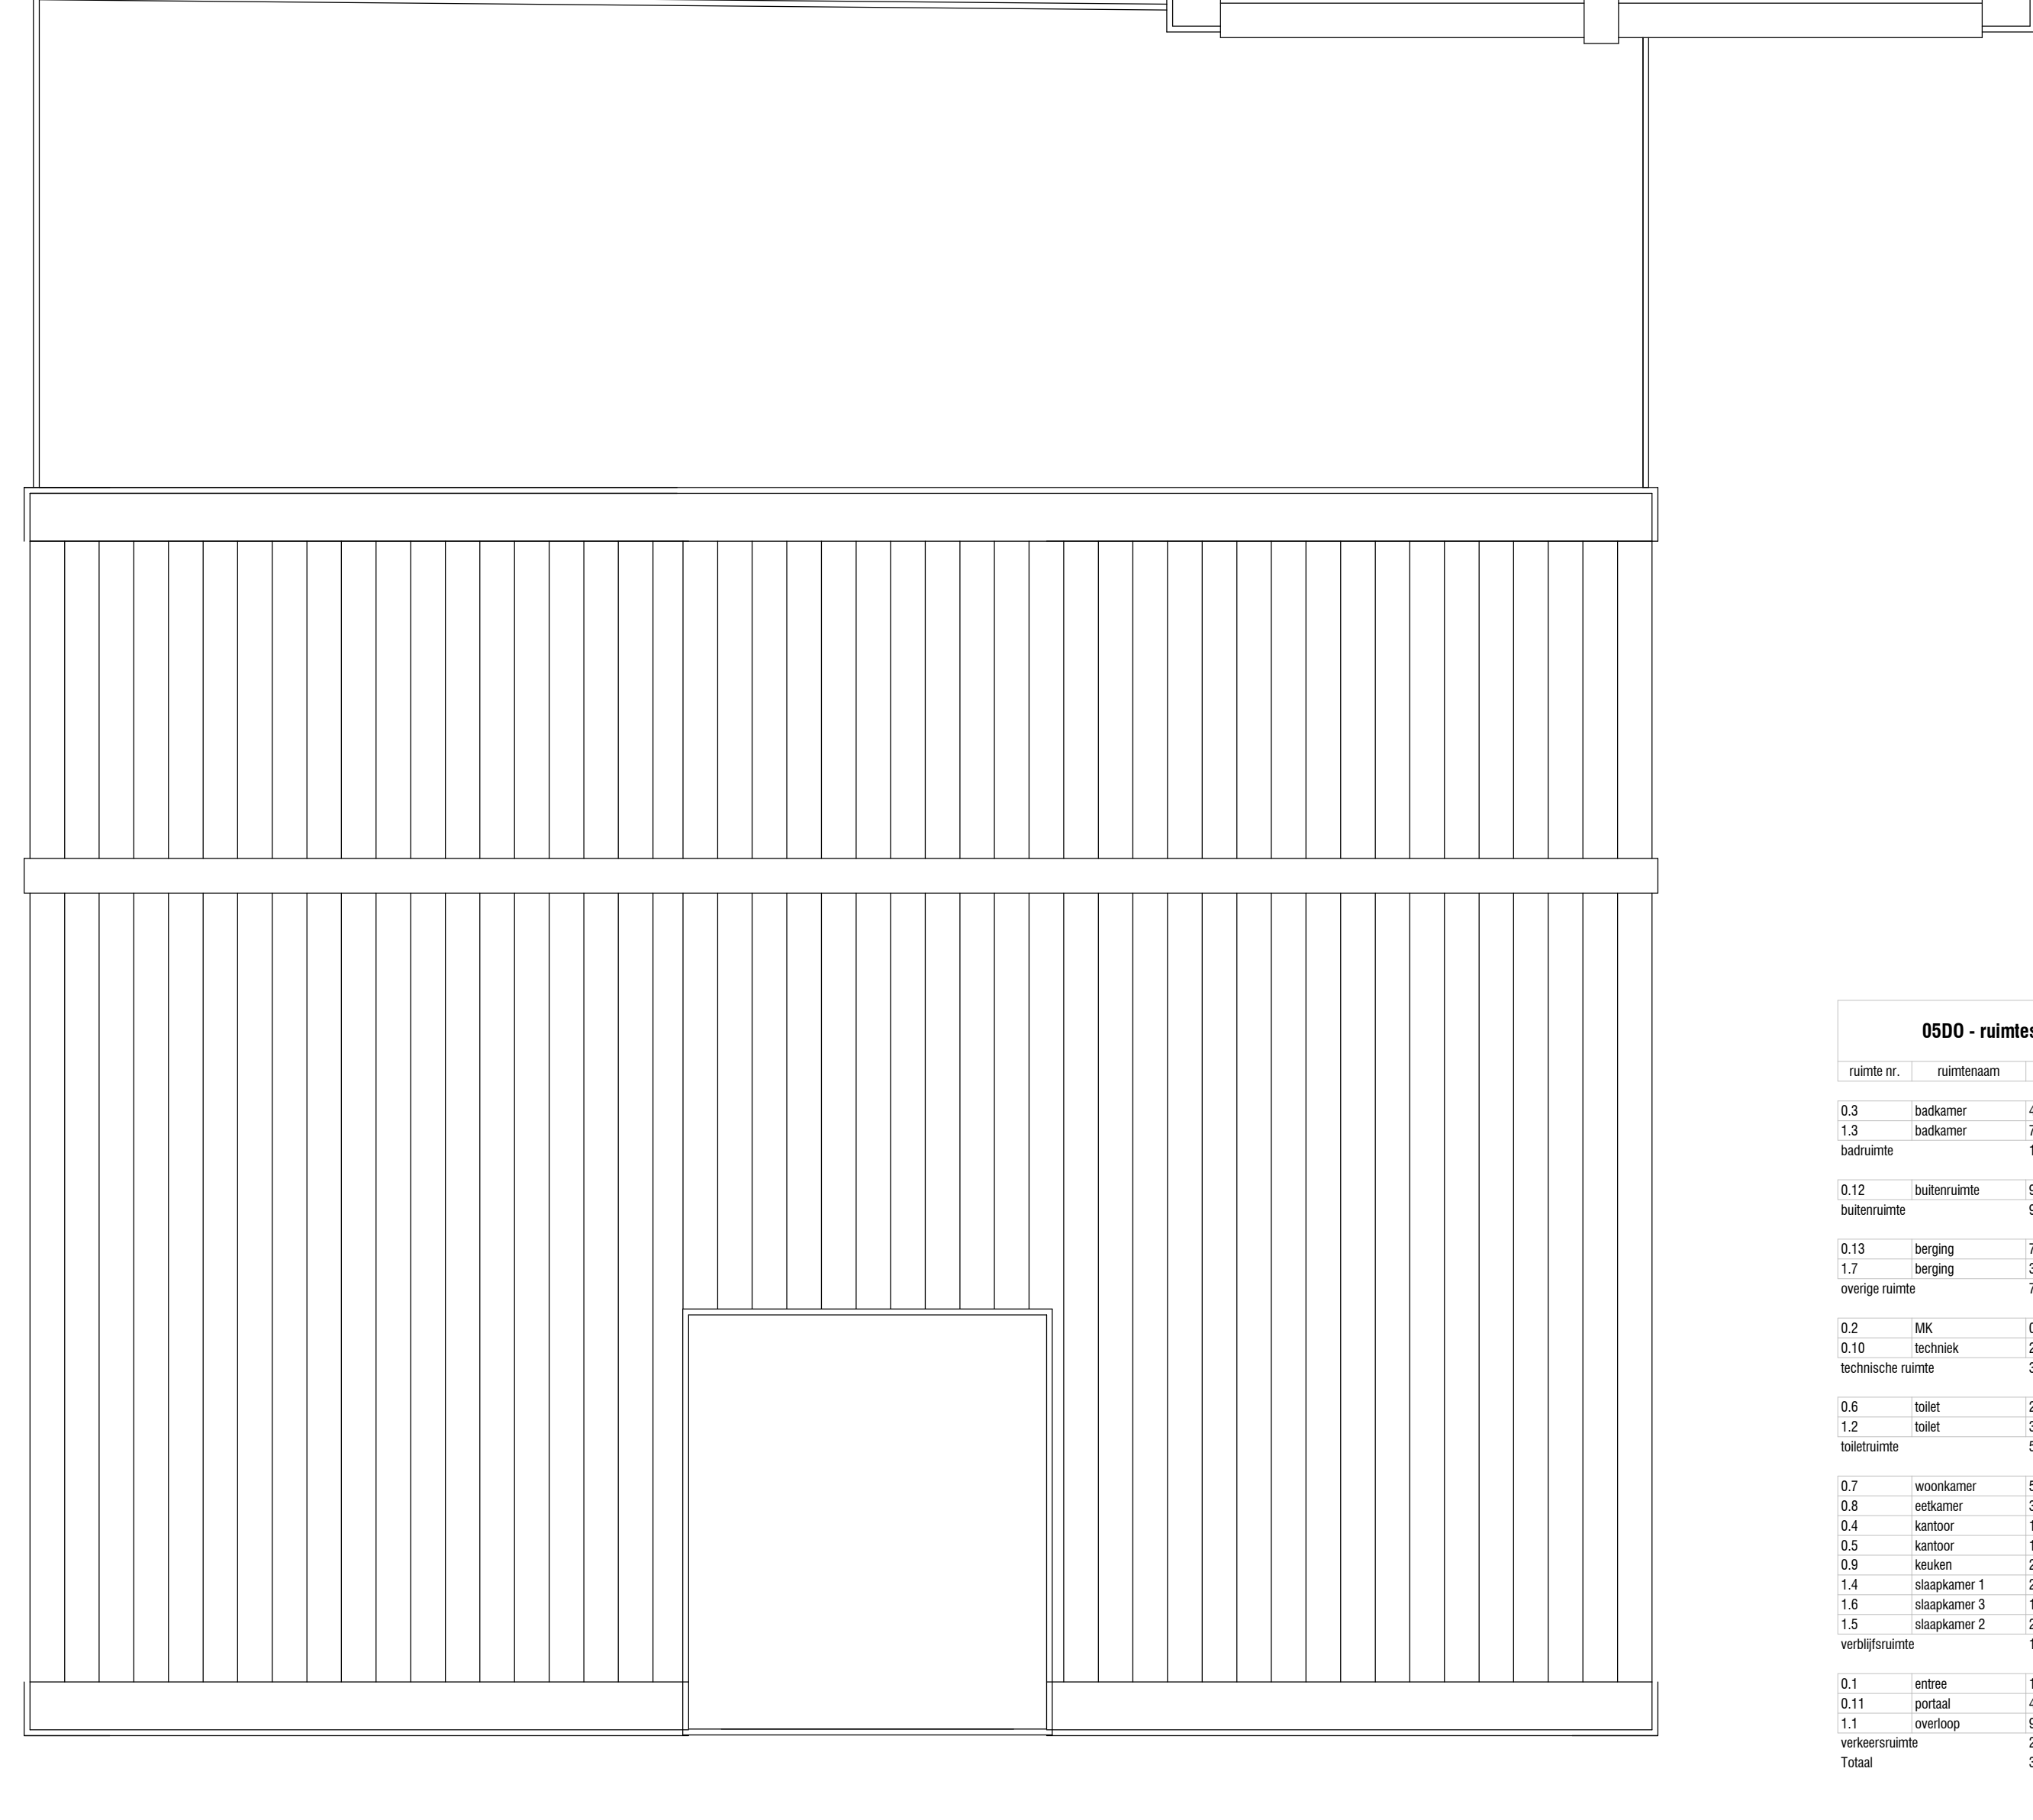

dakoverzicht  
1:50








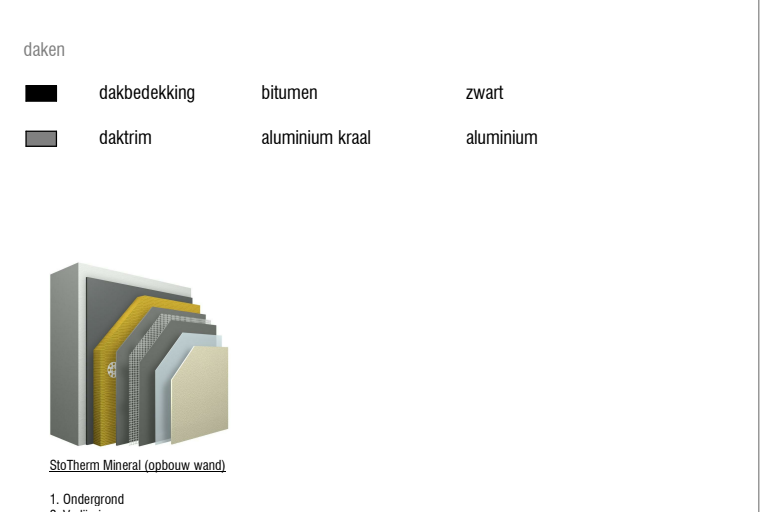


**05DO - ruimtestaat - totaal - gebouwfunctie**



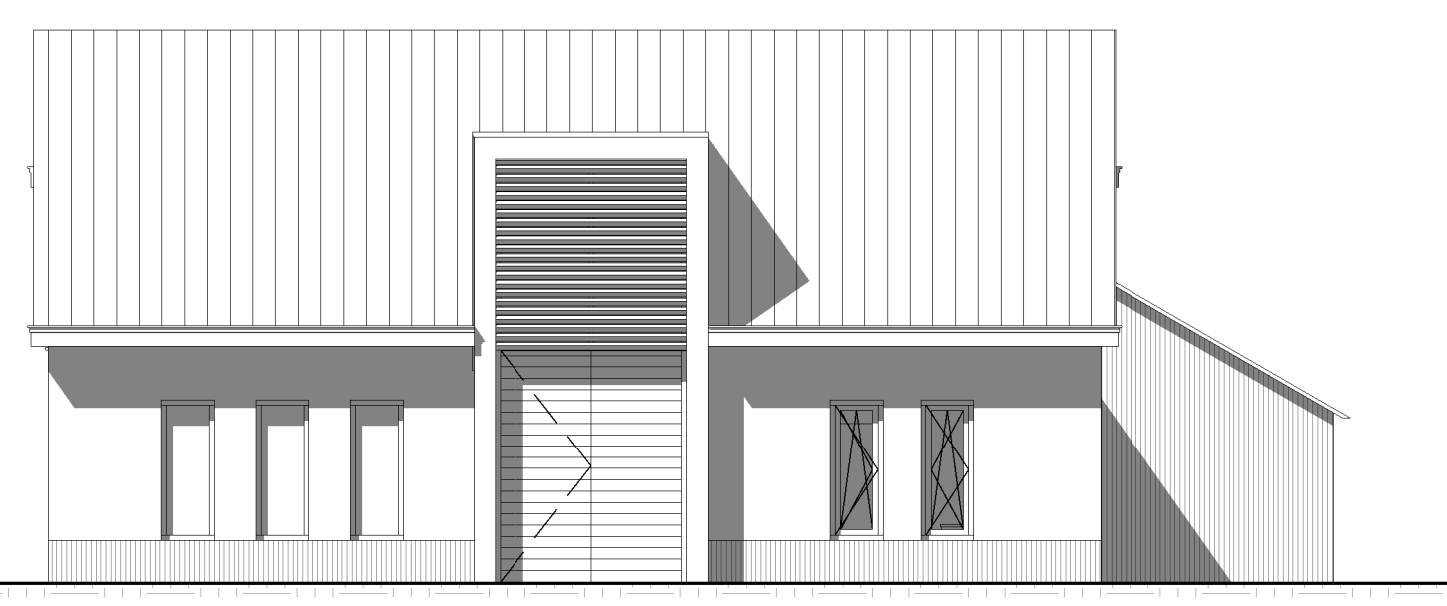


voorgevel  
1:100

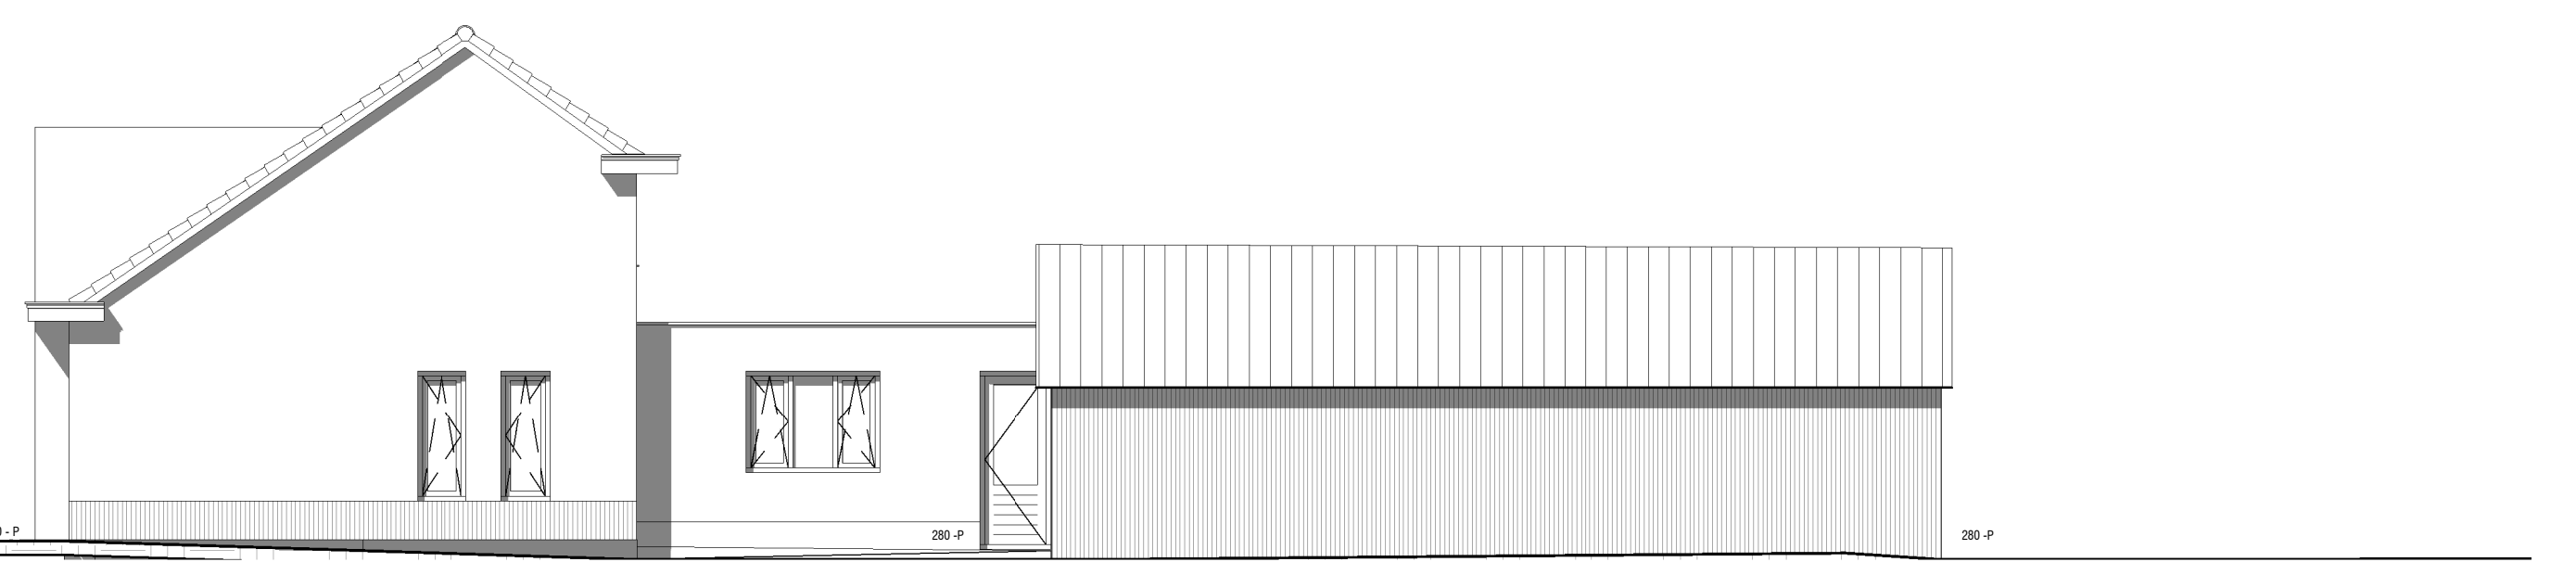


rechter zijgevel  
1:100

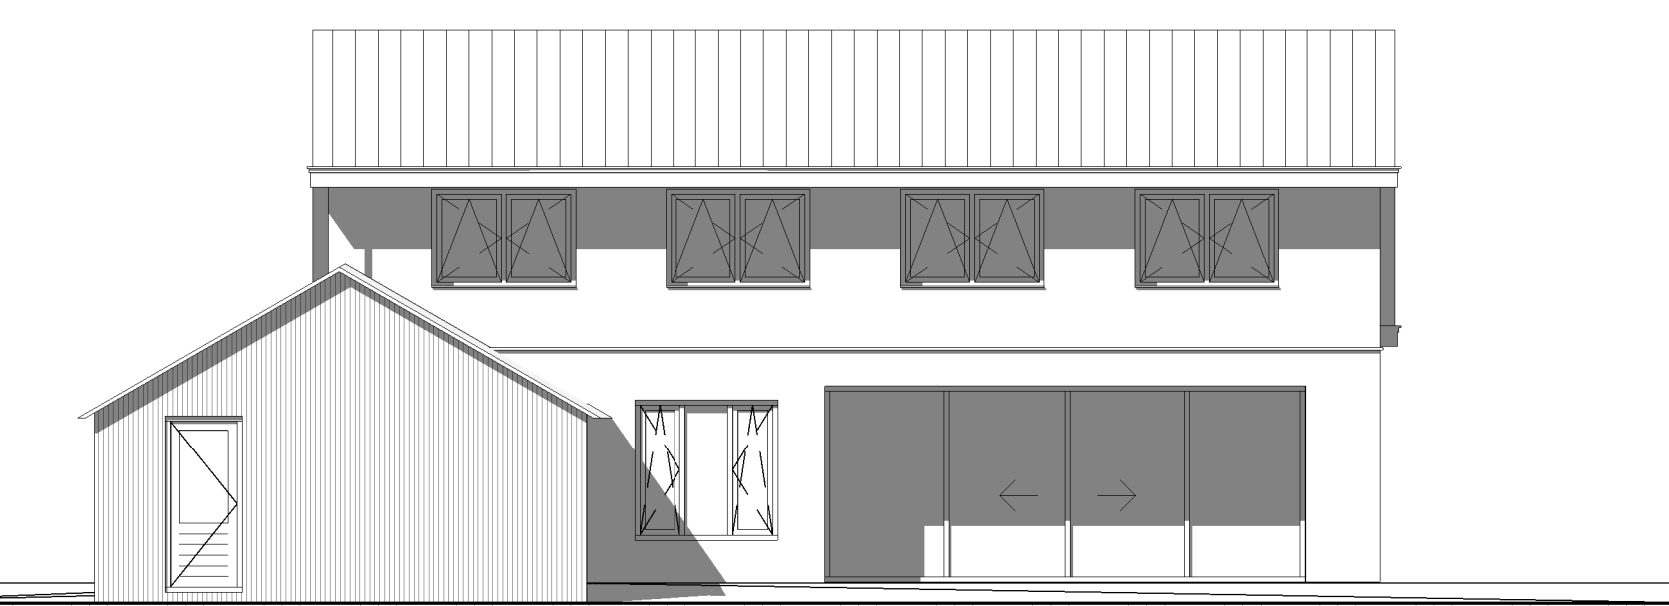


achtergevel  
1:100

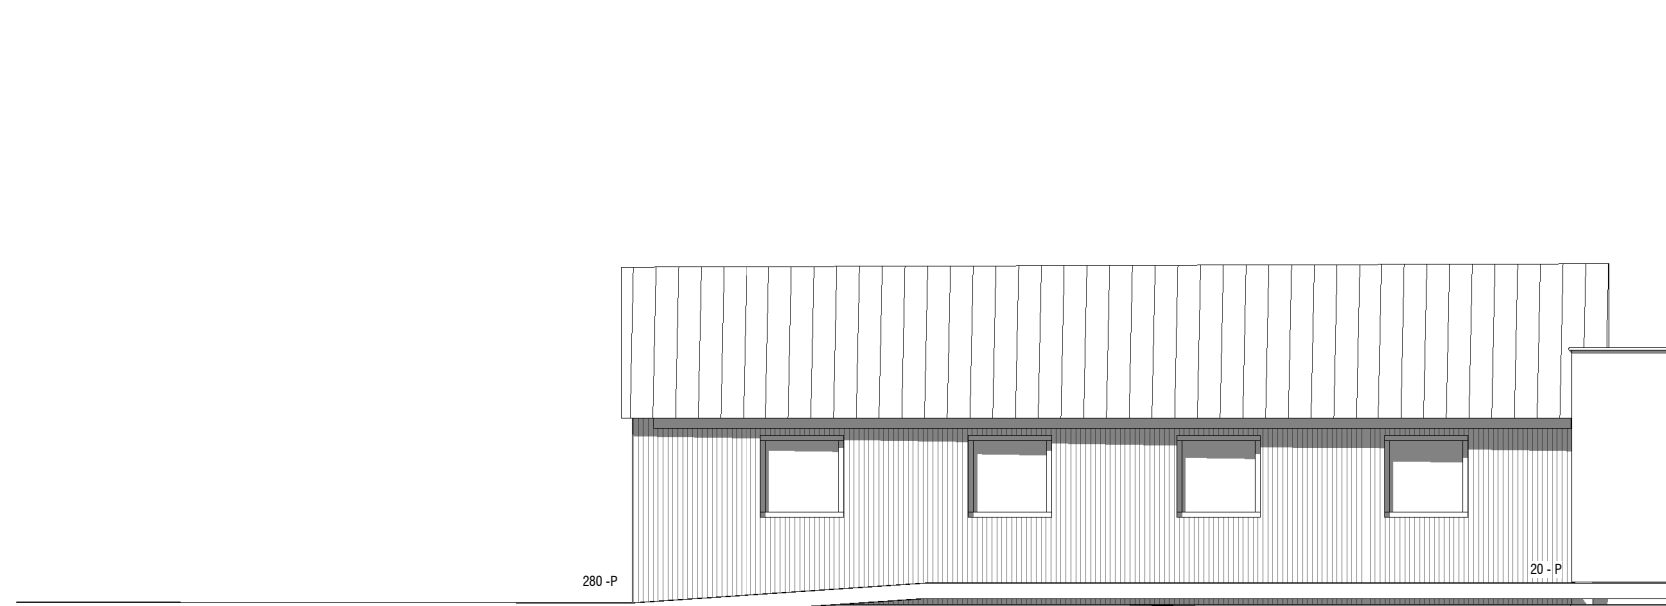


linker zijgevel  
1:100

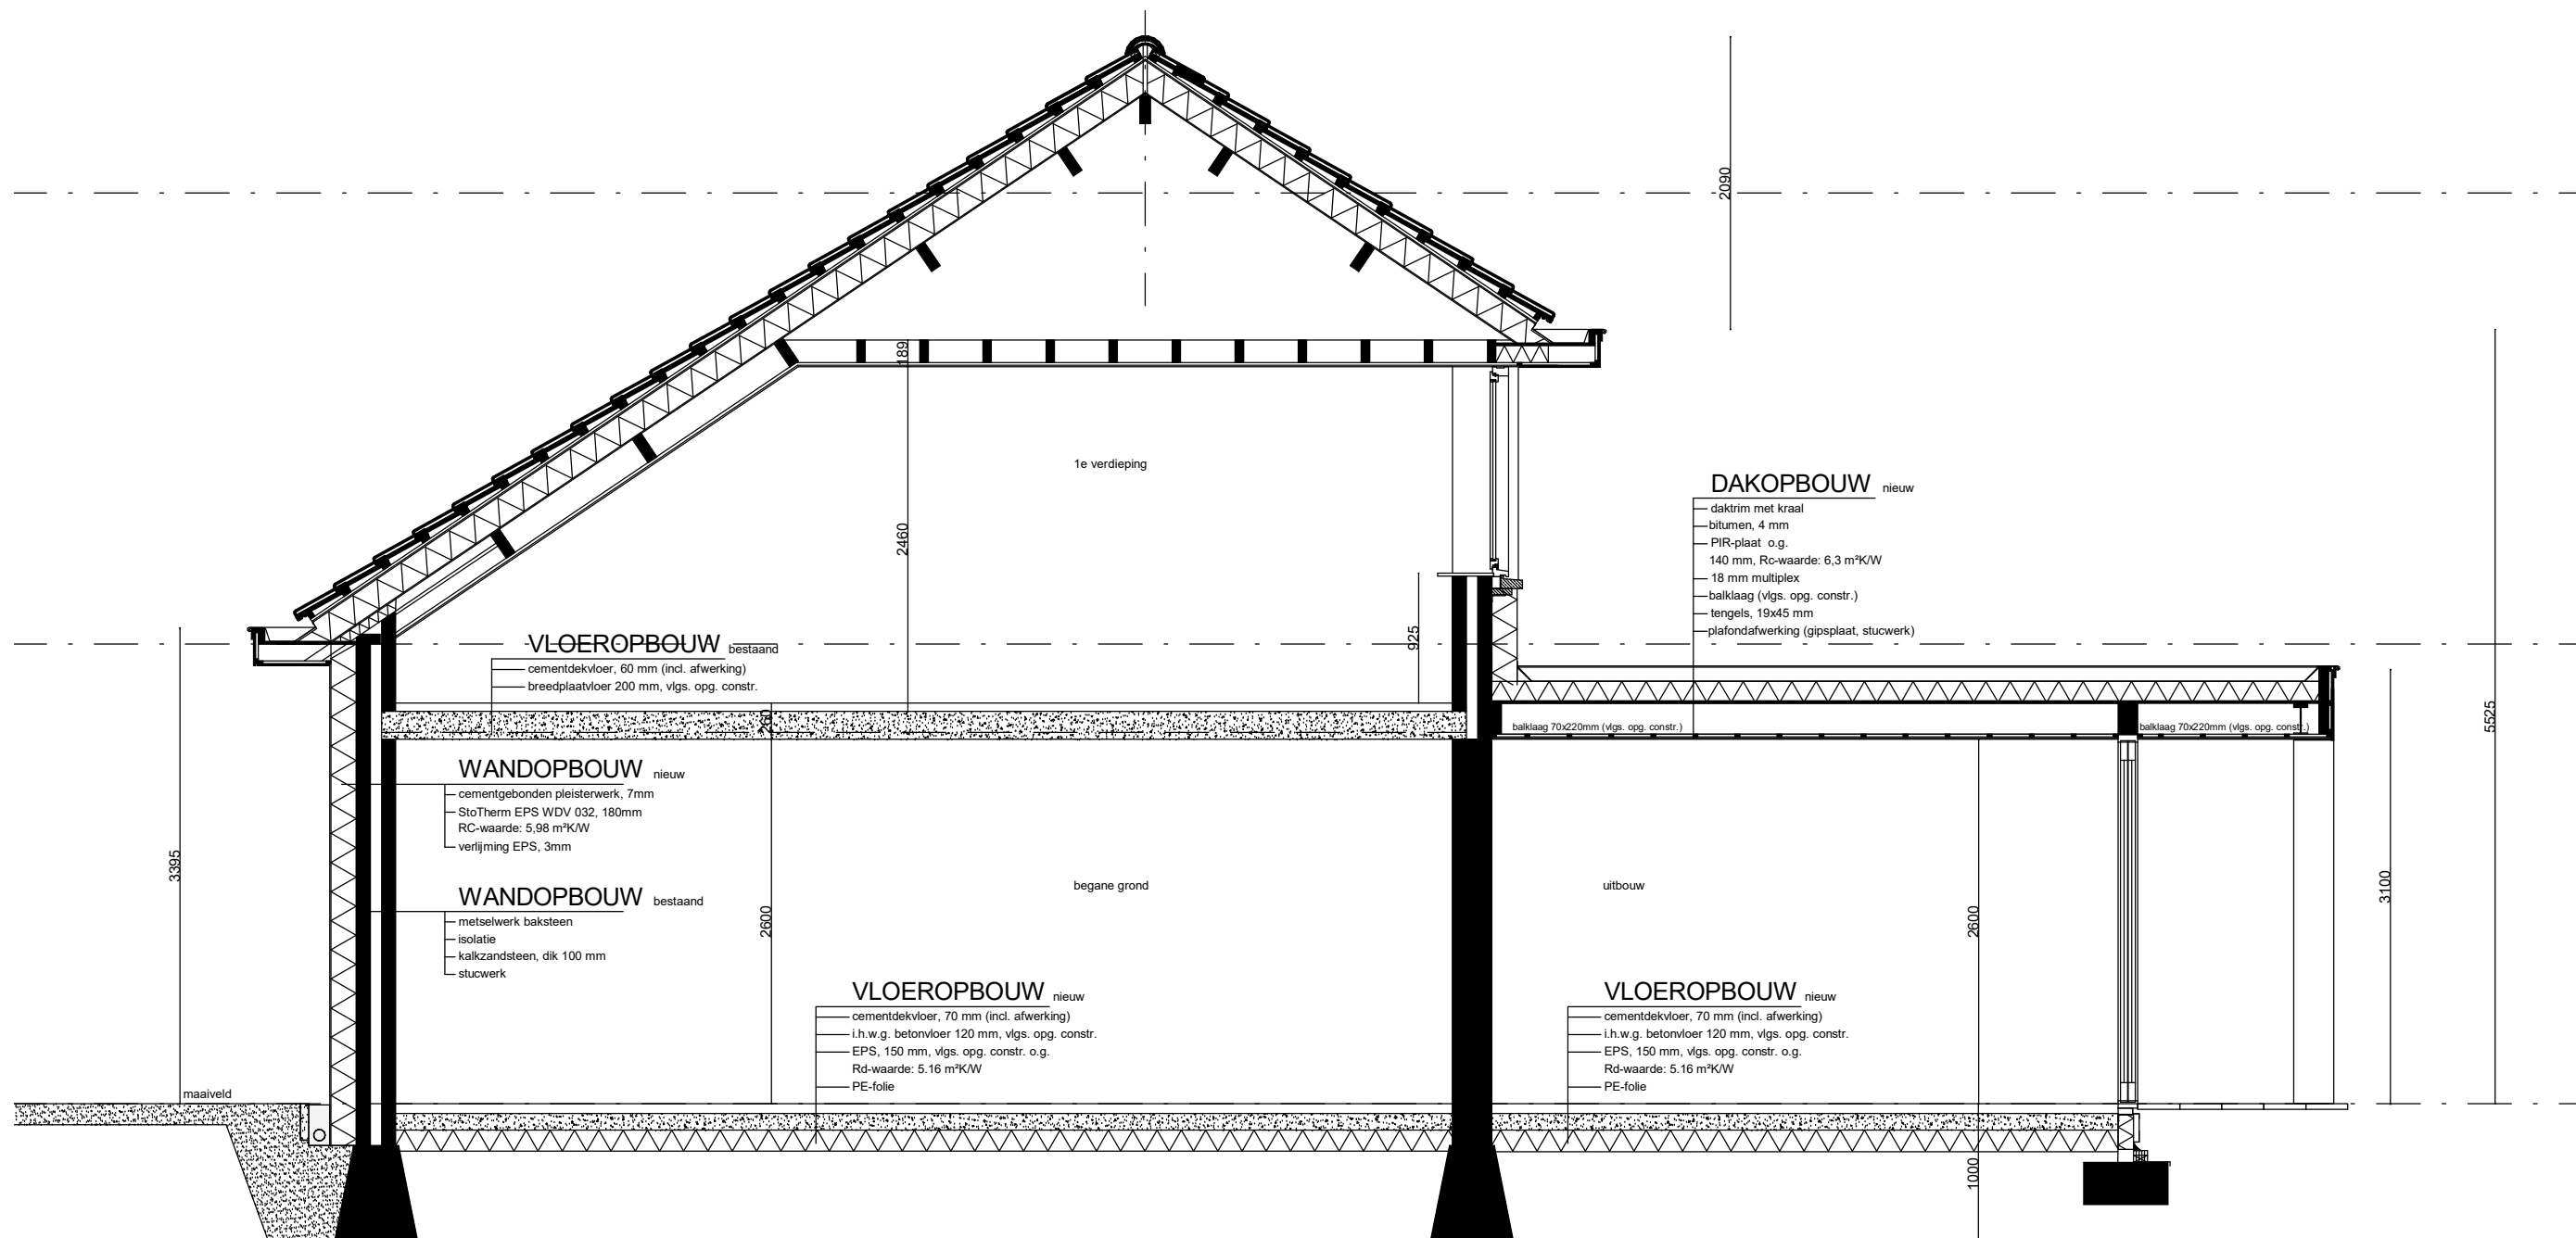


doorsnede woning  
1:50

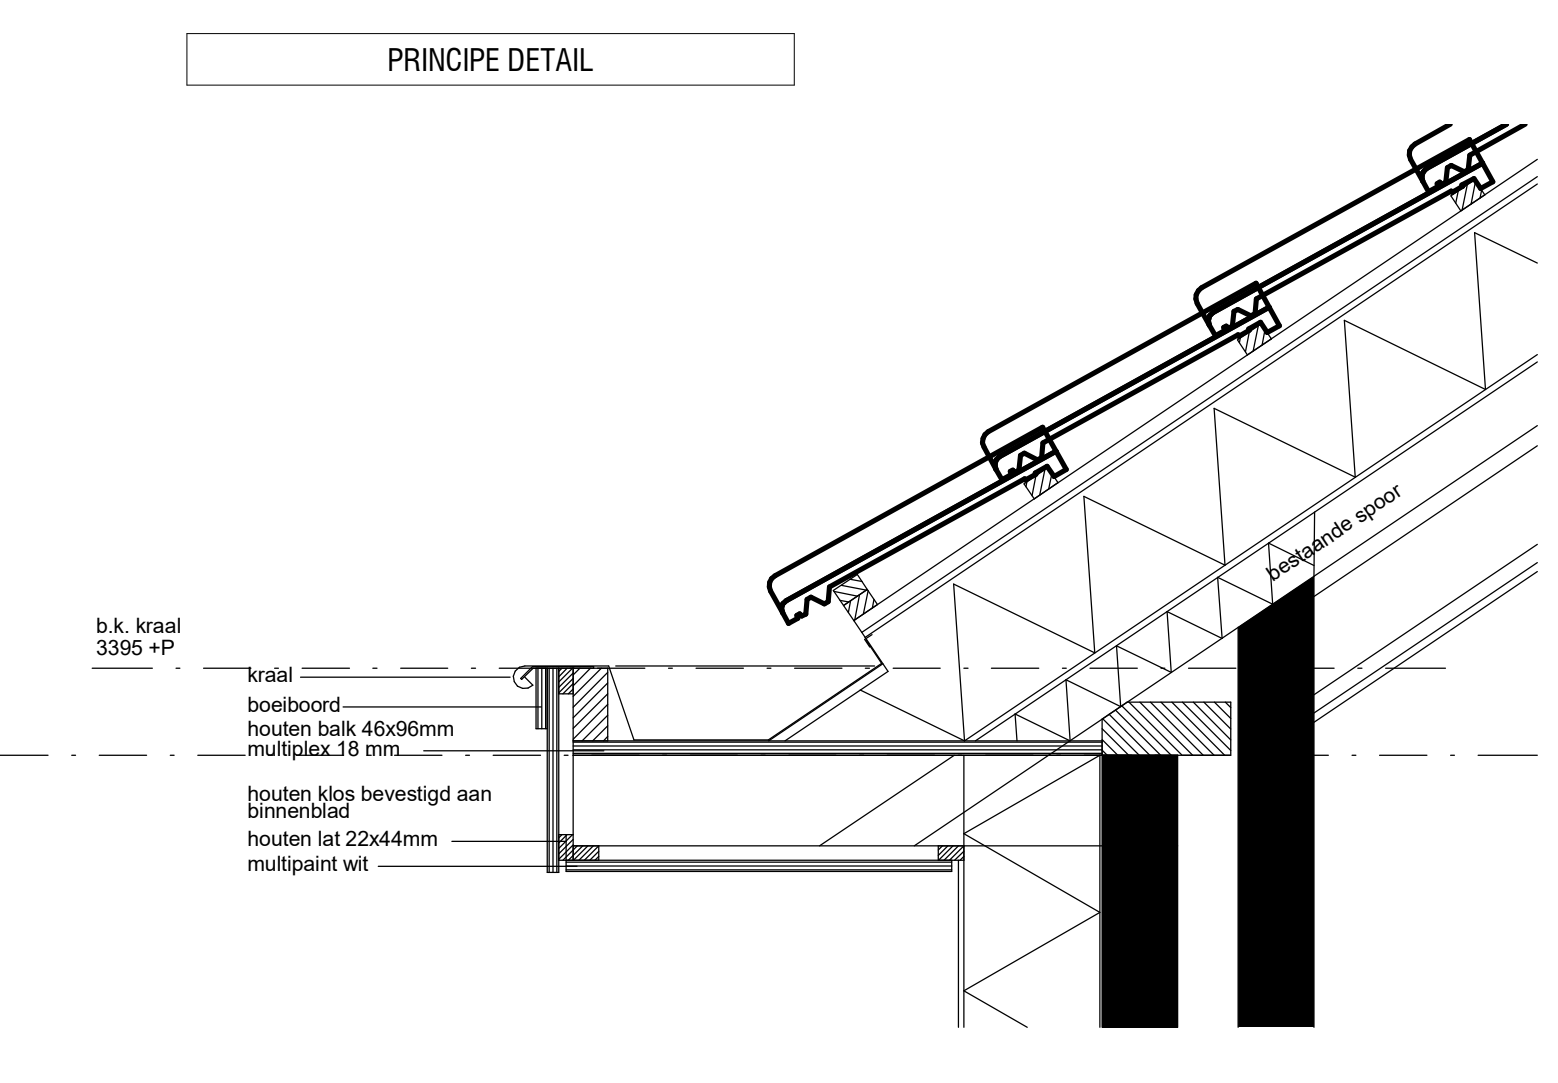

det. baggoot voorzijde  
1:10

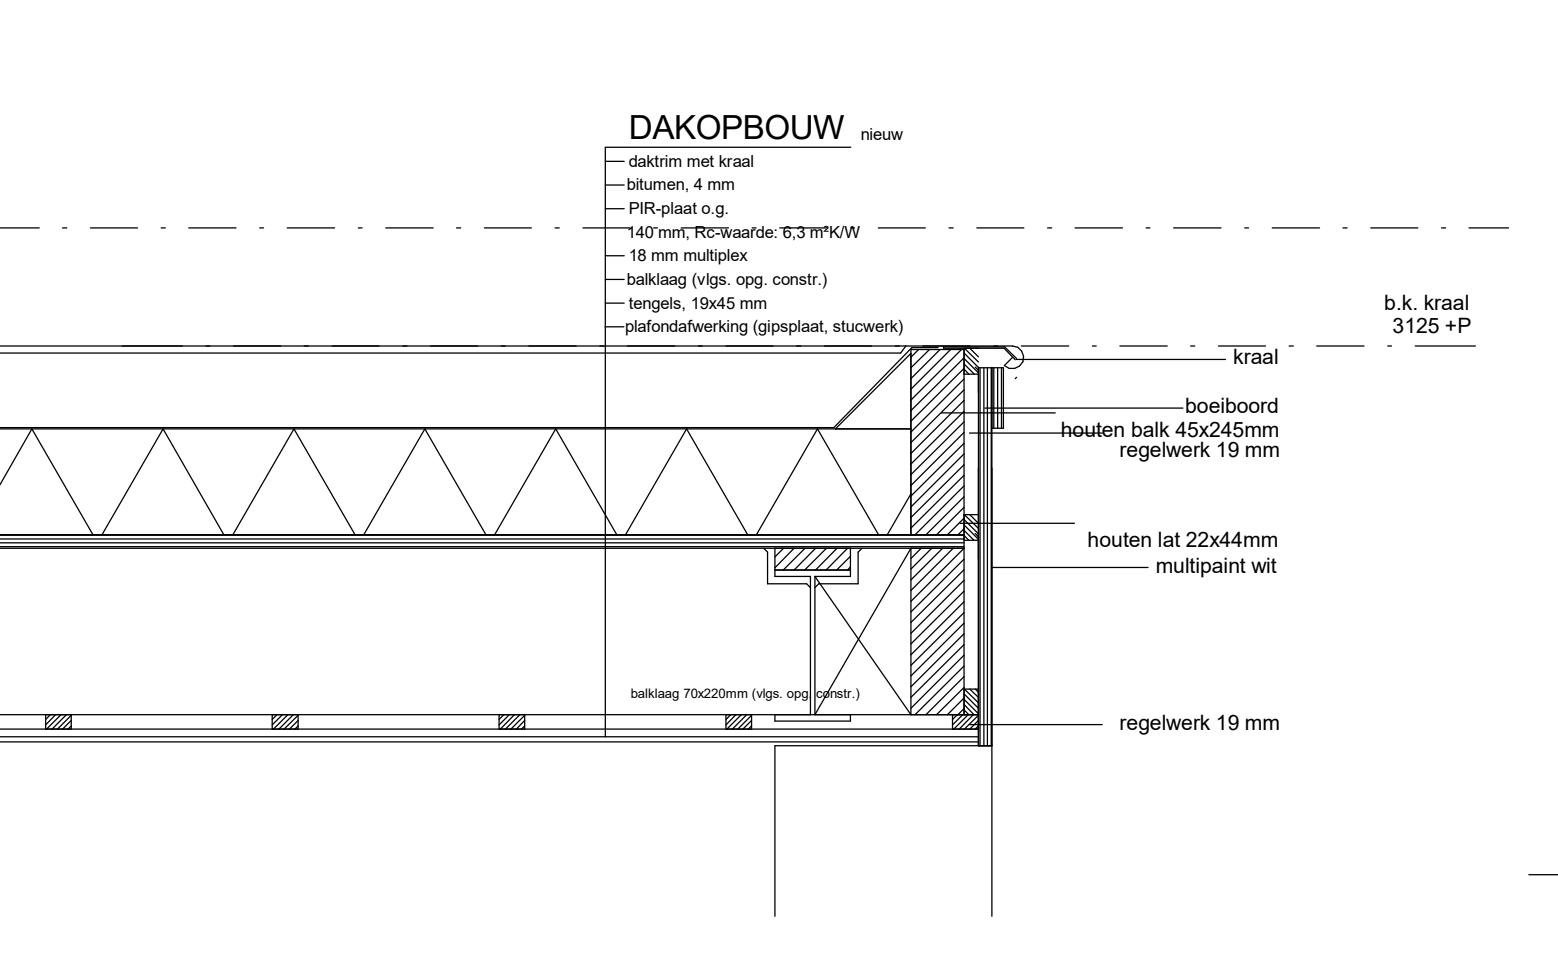

det. overkapping achterzijde  
1:10

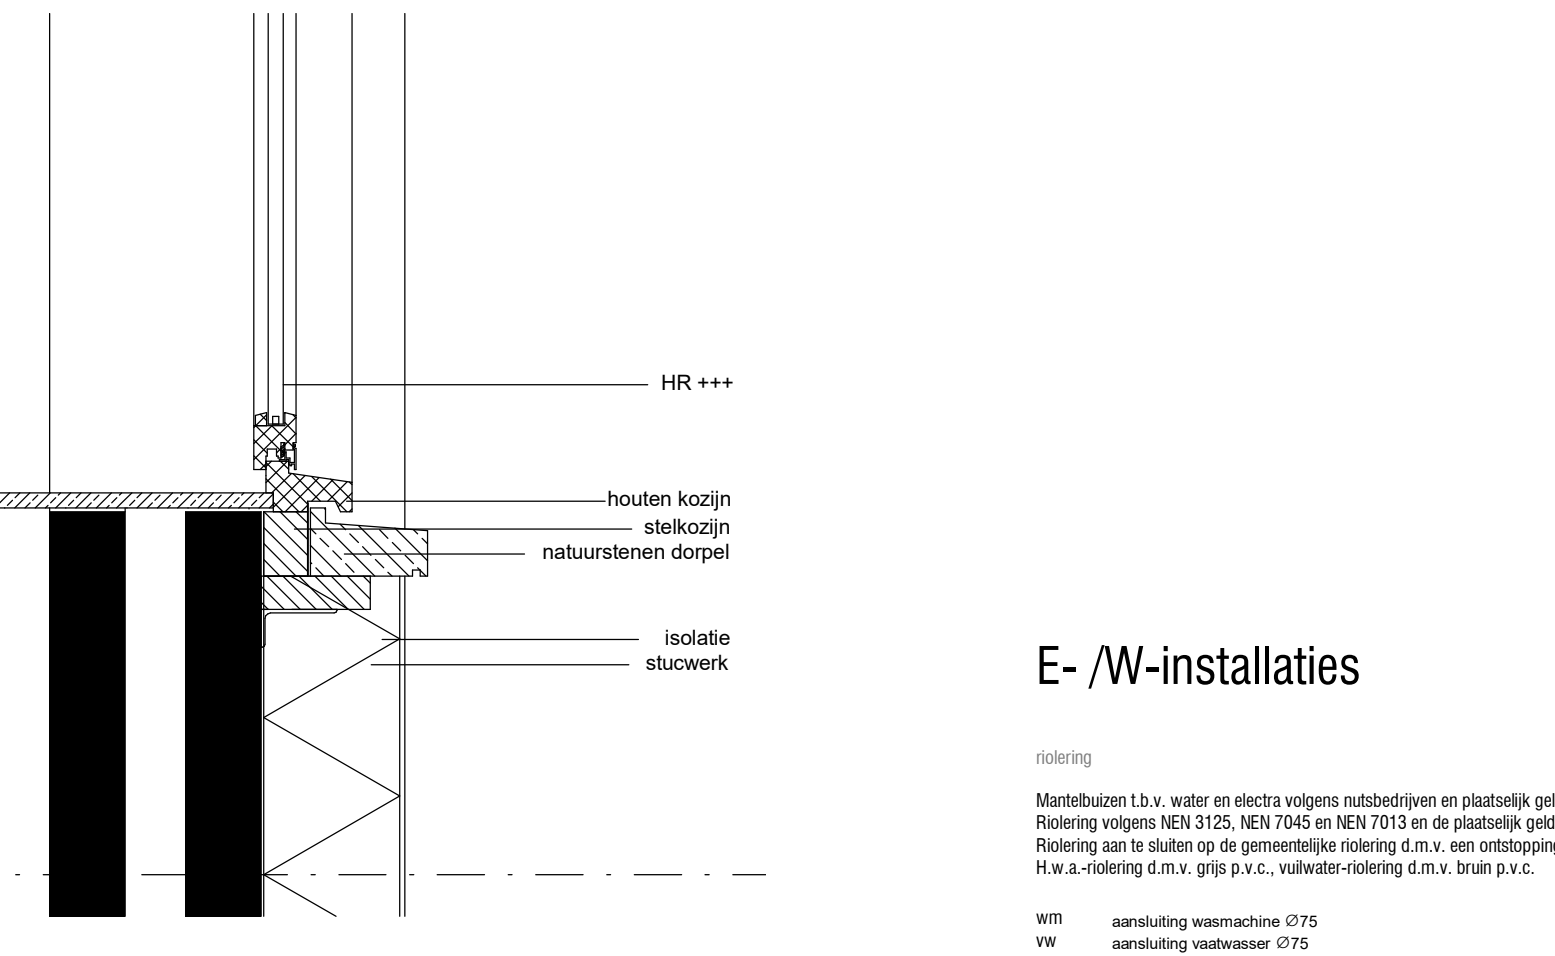

det. o.k. kozijn  
1:10

**E- /W-installaties**




**situatie**



projectfase schaal  
 datum  
 tekelaar

**05DO-900**  
 overzichtstekening bouwkundig  
 Definitief

**HUIZENHOOG BV**  
 ARCHITECTUUR | INTERIEUR | BIM ENGINEERING