
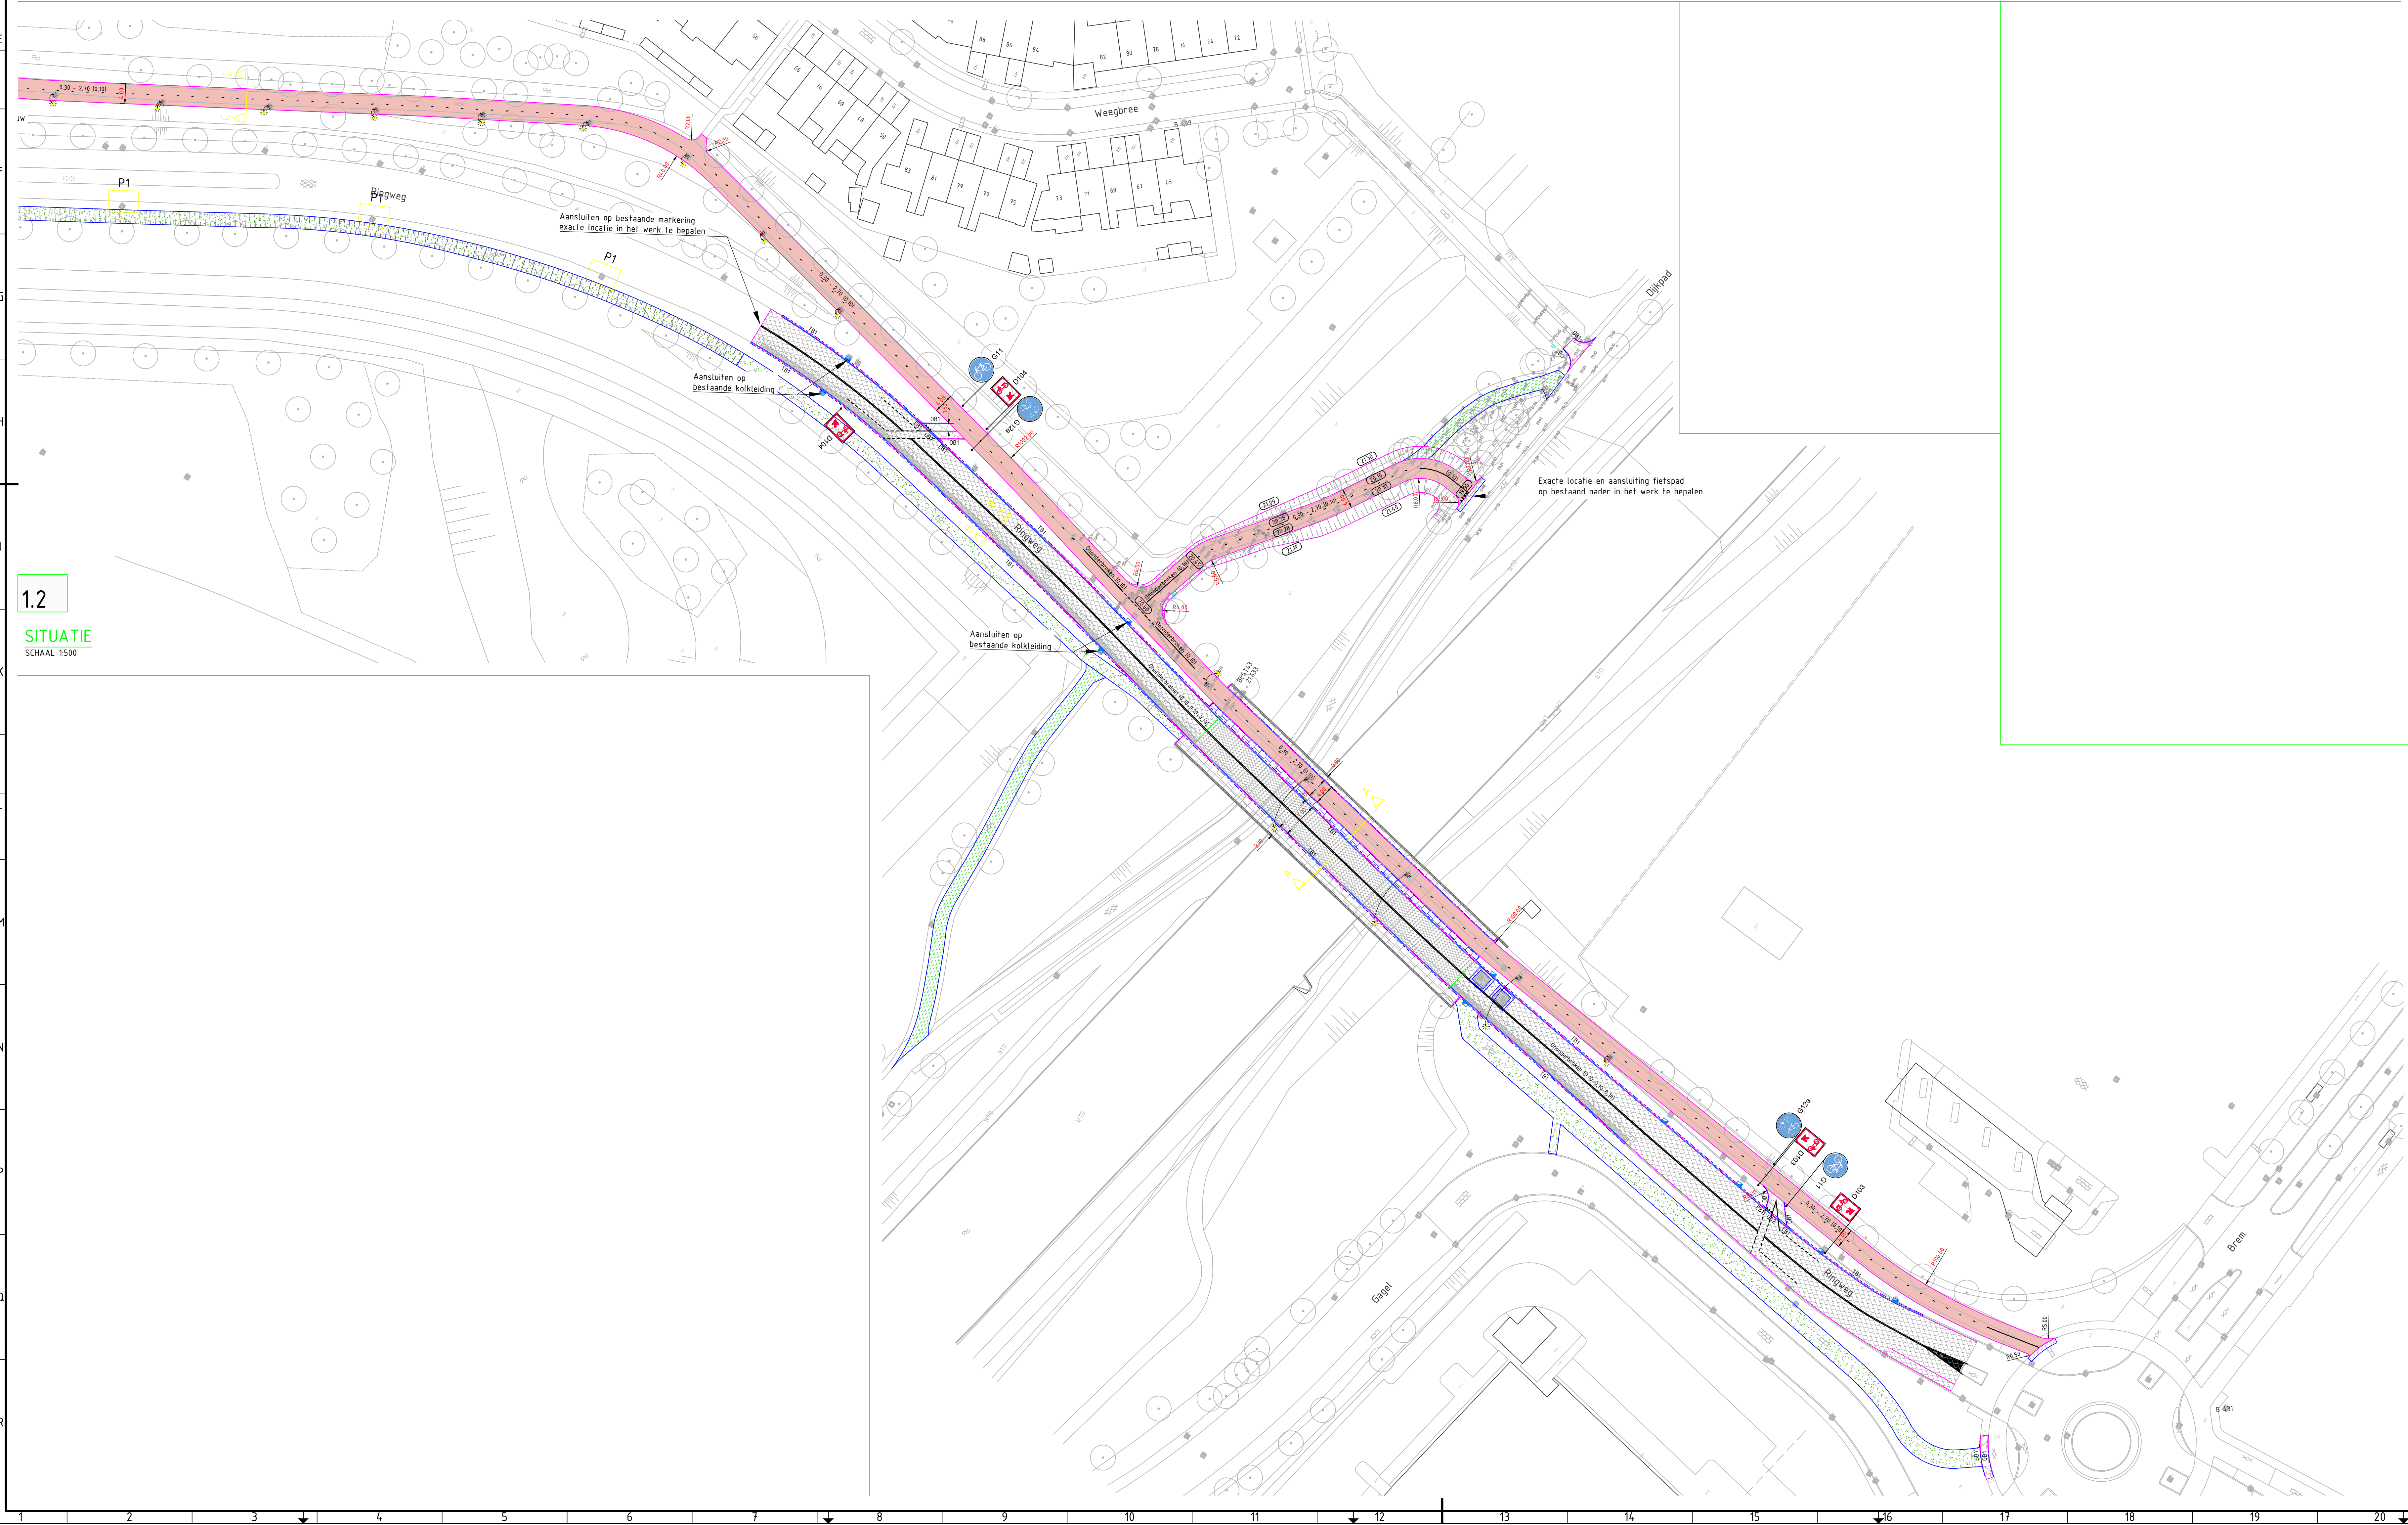


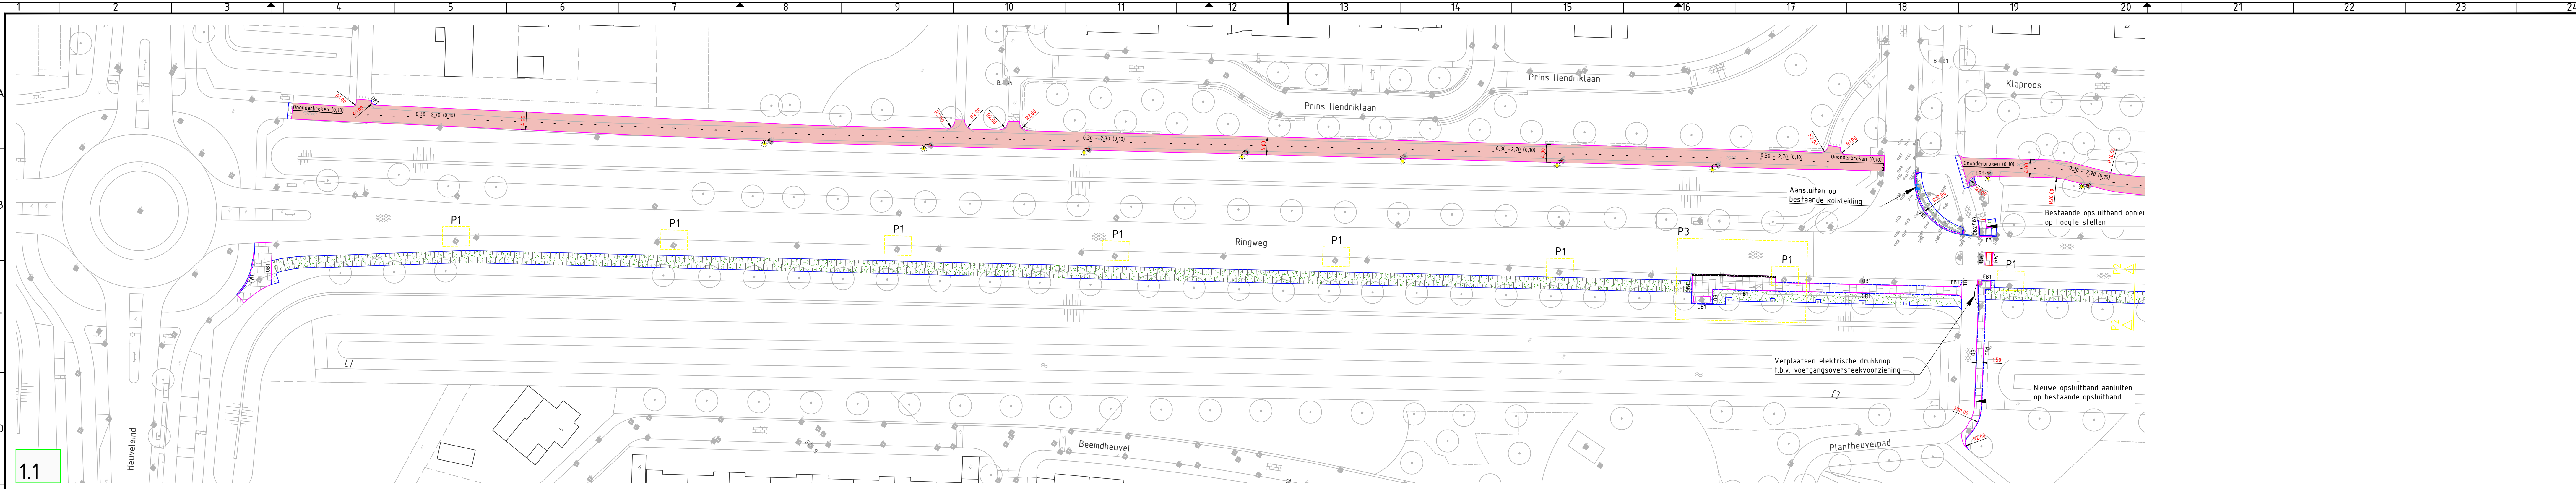

1.2
SITUATIE
SCHAAL 1:500

- Legenda**
- Bestaande situatie
 - Kadastrale grenzen
 - Bestaande hoogte
 - Nieuwe hoogte
 - Kantverharding
 - Trottoirband 180/200x250mm, kleur: grijs
 - RWS-band 115/225x240mm, kleur: grijs
 - Eindverloopband 180/200x250 - mv, kleur: grijs
 - Rijwielpadband 40x120x250mm, kleur: grijs
 - Opsluitband 100x200mm, kleur: grijs
 - Opsluitband 200x250mm, kleur: grijs
 - Goottegels 300x150x60mm, kleur: grijs
 - Asphalt fietspad, onderlaag 60mm AC 22 base OL-A, deklaag 35mm SMA-NL S 70/100 Hrood
 - Asphalt rijbaan, onderlaag 70mm AC 22 base OL-A
 - Asphalt rijbaan, deklaag 35mm SMA NL-11A, 70/100
 - Asphalt brugdek, deklaag 45mm SMA NL-11A, 70/100
 - Aanbrengen trapfrees + aanbrengen fussenlaag 60mm AC 16 bind TL-B
 - Aanbrengen betontegels 300x300x60mm, kleur: grijs
 - Aanbrengen betontegels 300x300mm (hergebruik)
 - Aanbrengen betontegels 300x300x60mm, kleur: wit
 - Aanbrengen betontegels 300x300x60mm, kleur: rood
 - Herstraten
 - Inzaaien bermen
 - Aanbrengen bosschage
 - Markering ononderbroken (0,10), thermoplast
 - Markering ononderbroken (0,10-0,10-0,10), thermoplast
 - Markering 0,30-2,70 (0,10), thermoplast
 - Markering 0,50-0,50 (0,10), thermoplast
 - Markering haaiantanden 300x300mm, thermoplast
 - Verplaatsen bestaande lichtmast naar berm (0,60m uit verharding)
 - Plaatsen kolk en aansluiten op bestaande kolkleiding