




Datum getekend:
12 Oktober 2021


Getekend door: 

Project nummer:
210192

Project omschrijving:
BBL_M.03/plat dak

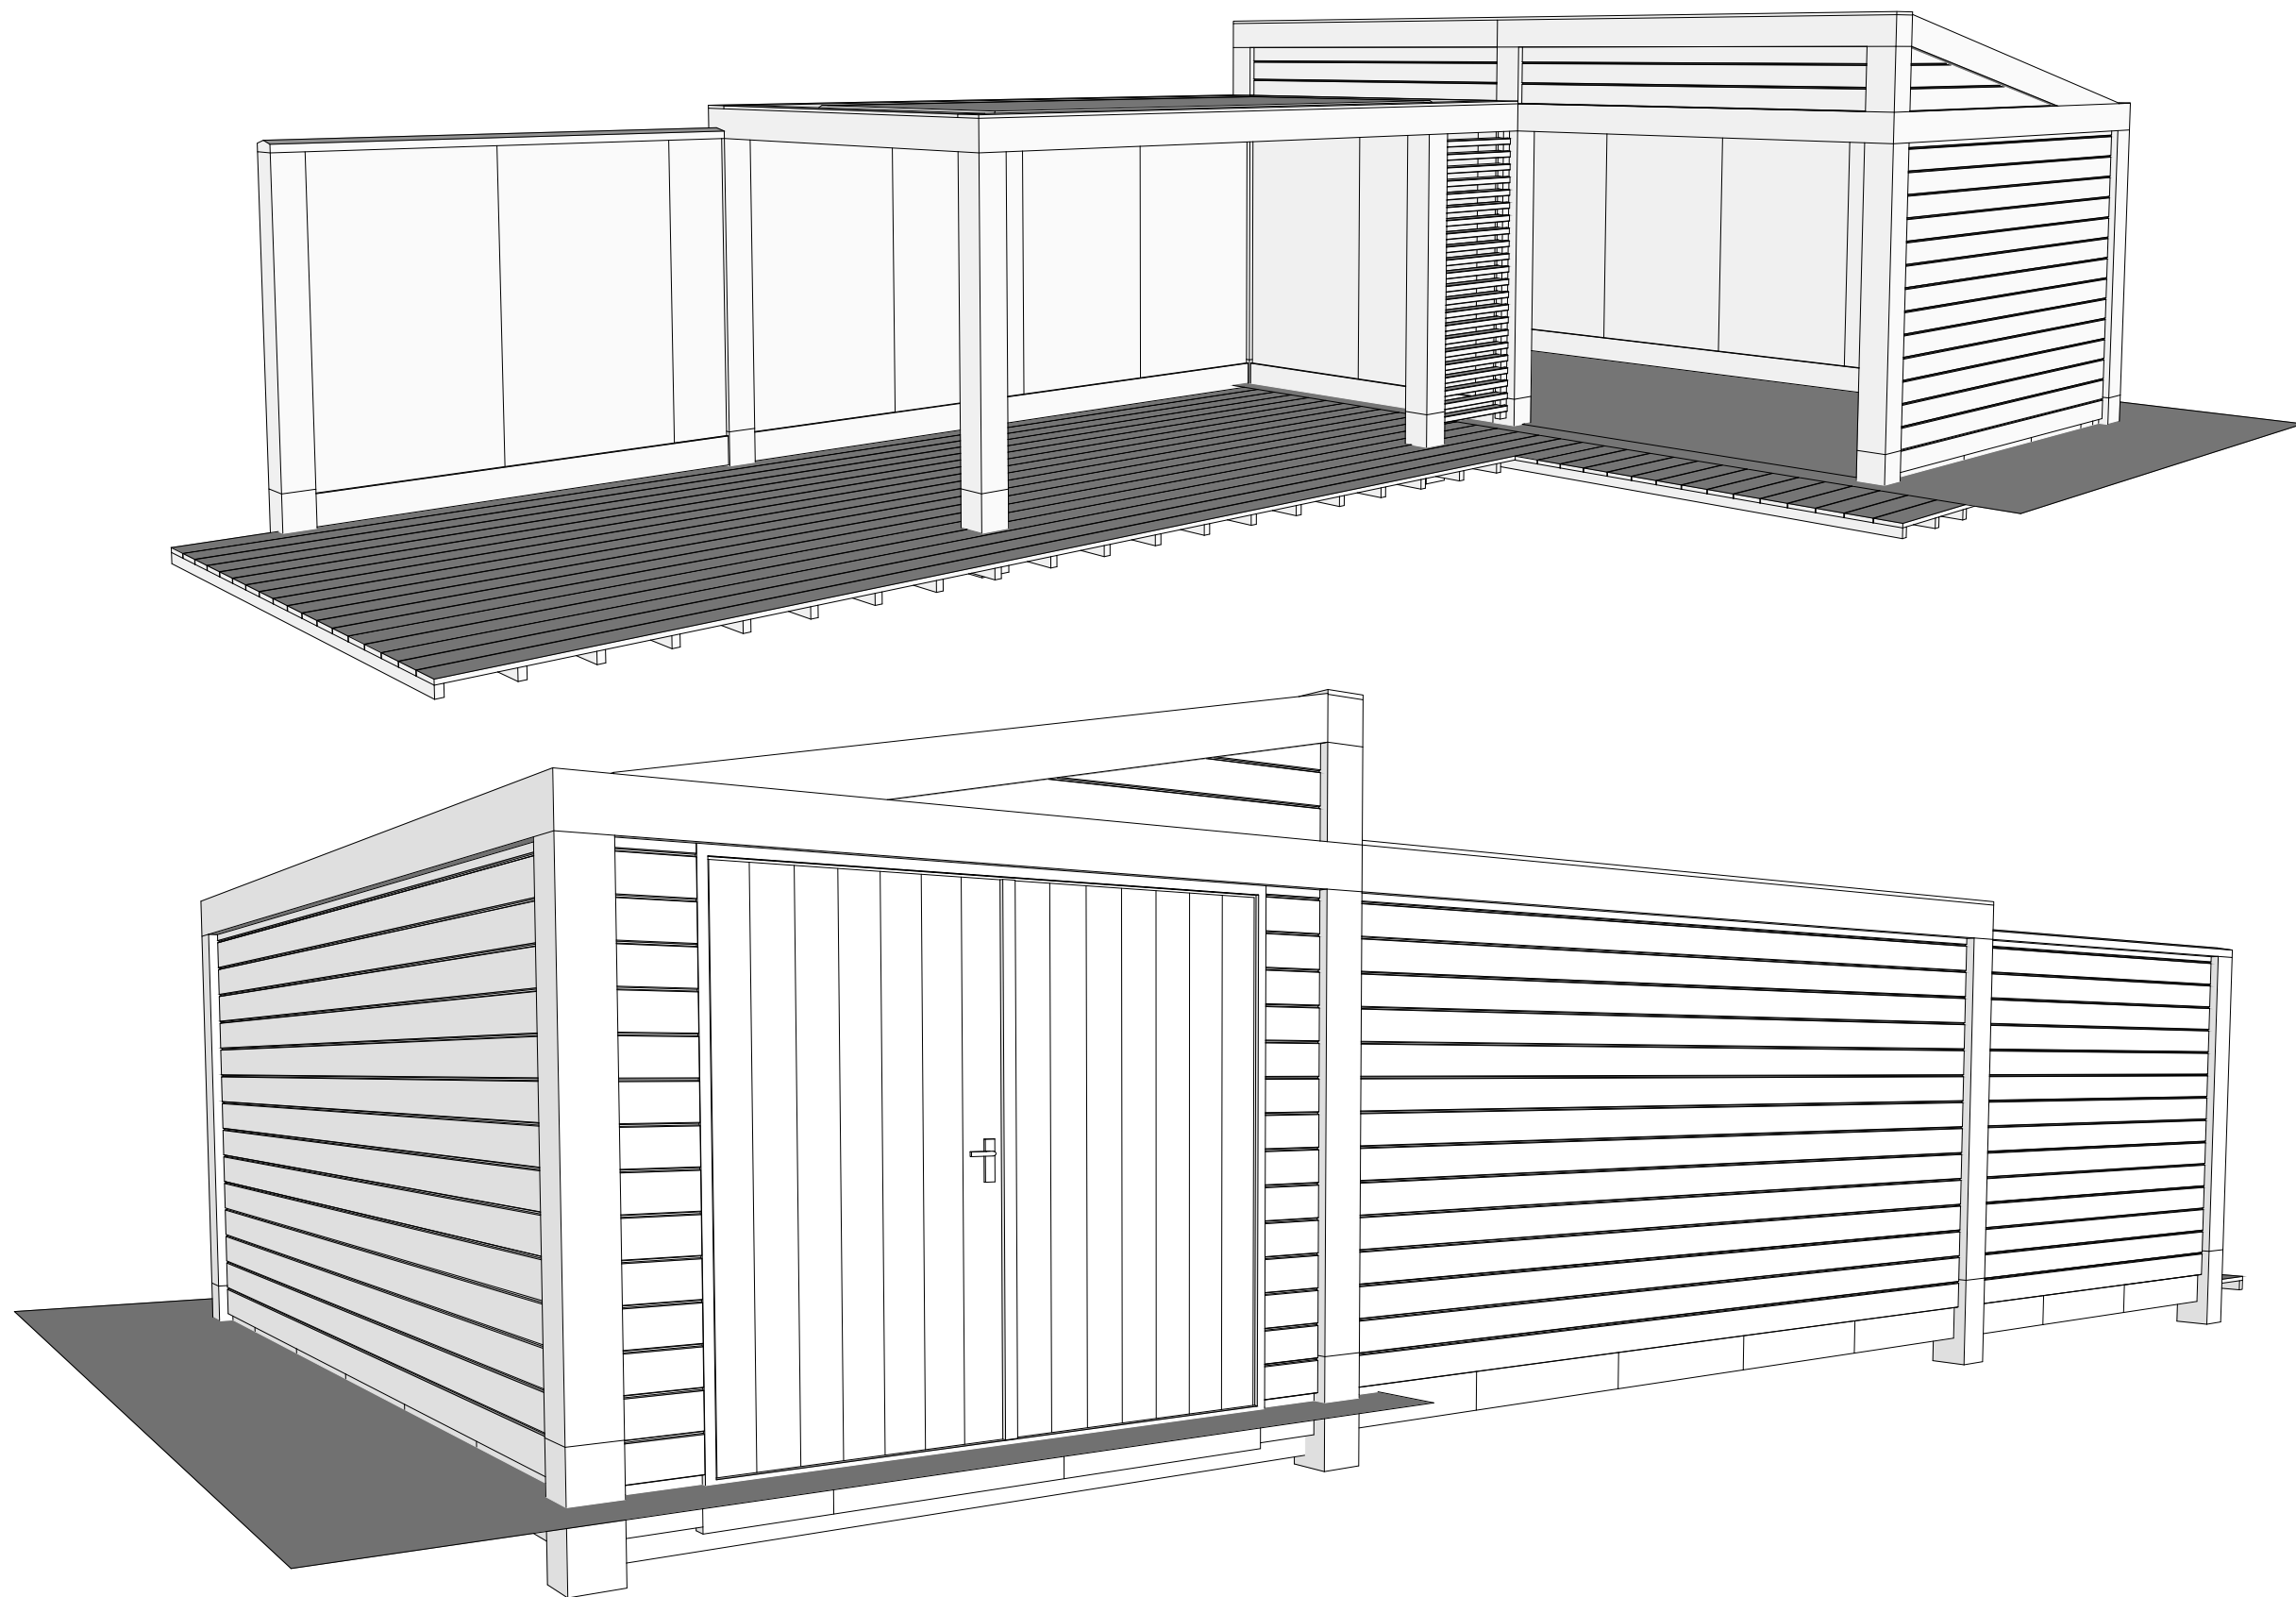


P=0

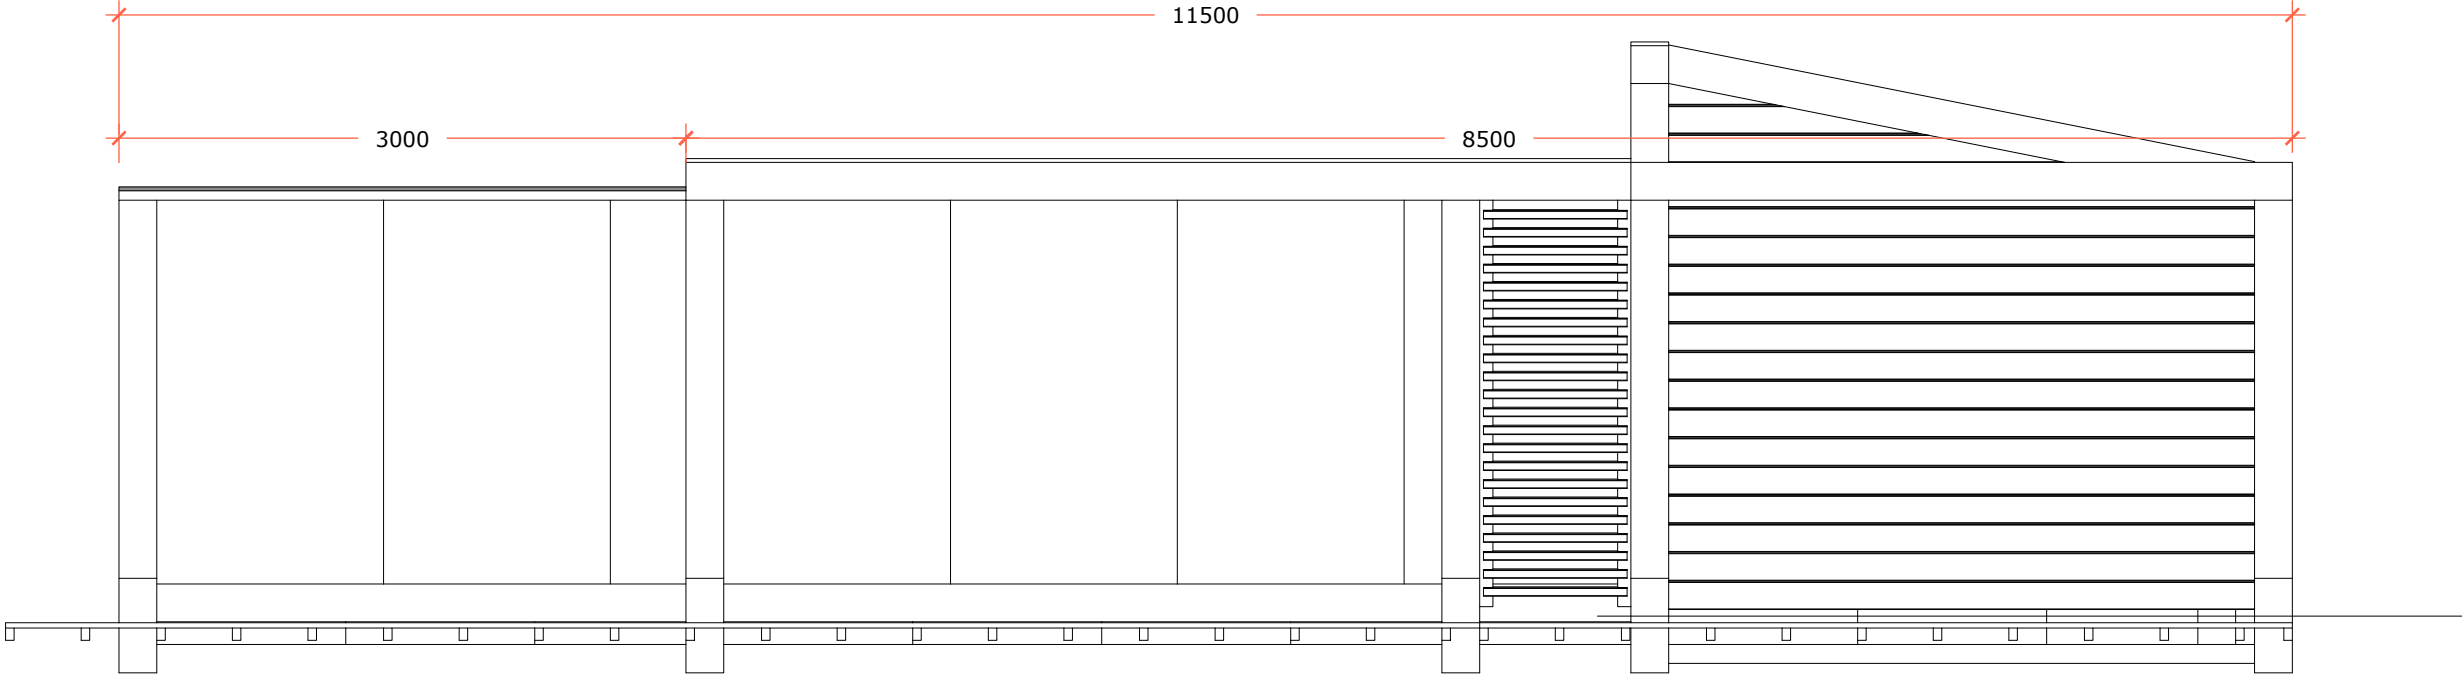


Voorzijde

P=0

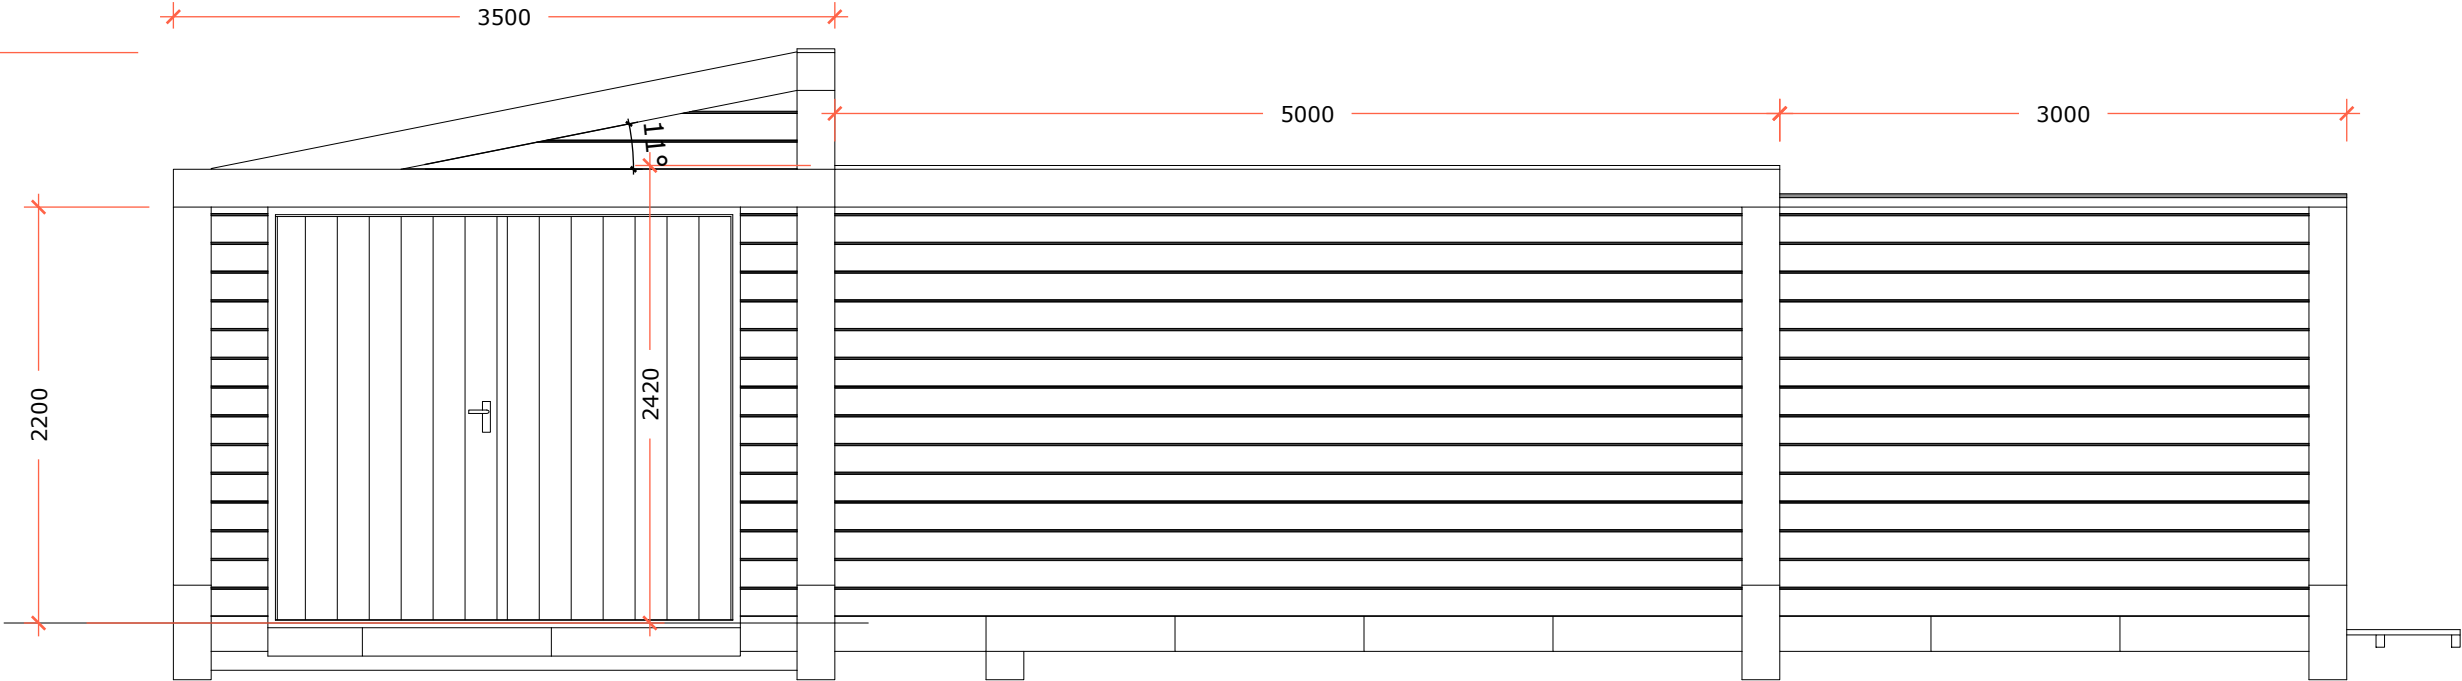


Achterzijde

P=0

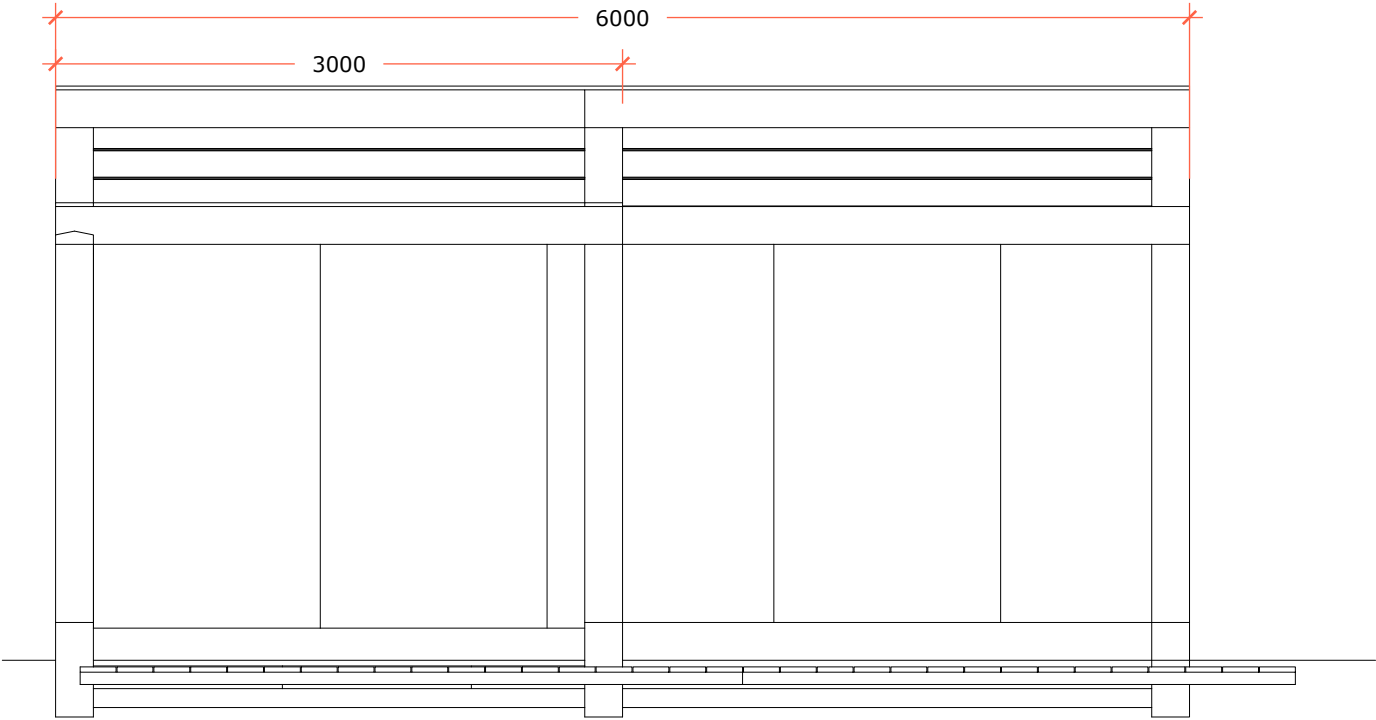


Linkerzijde


P=0

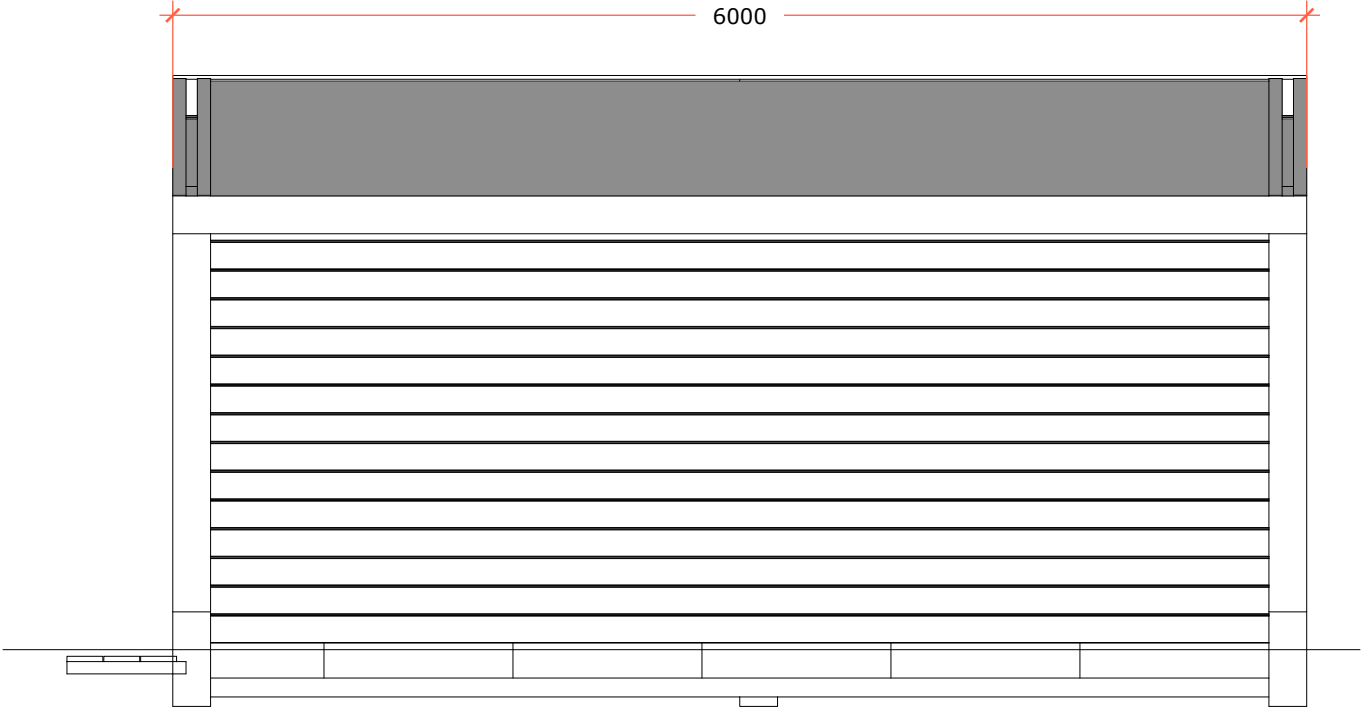


Rechterzijde

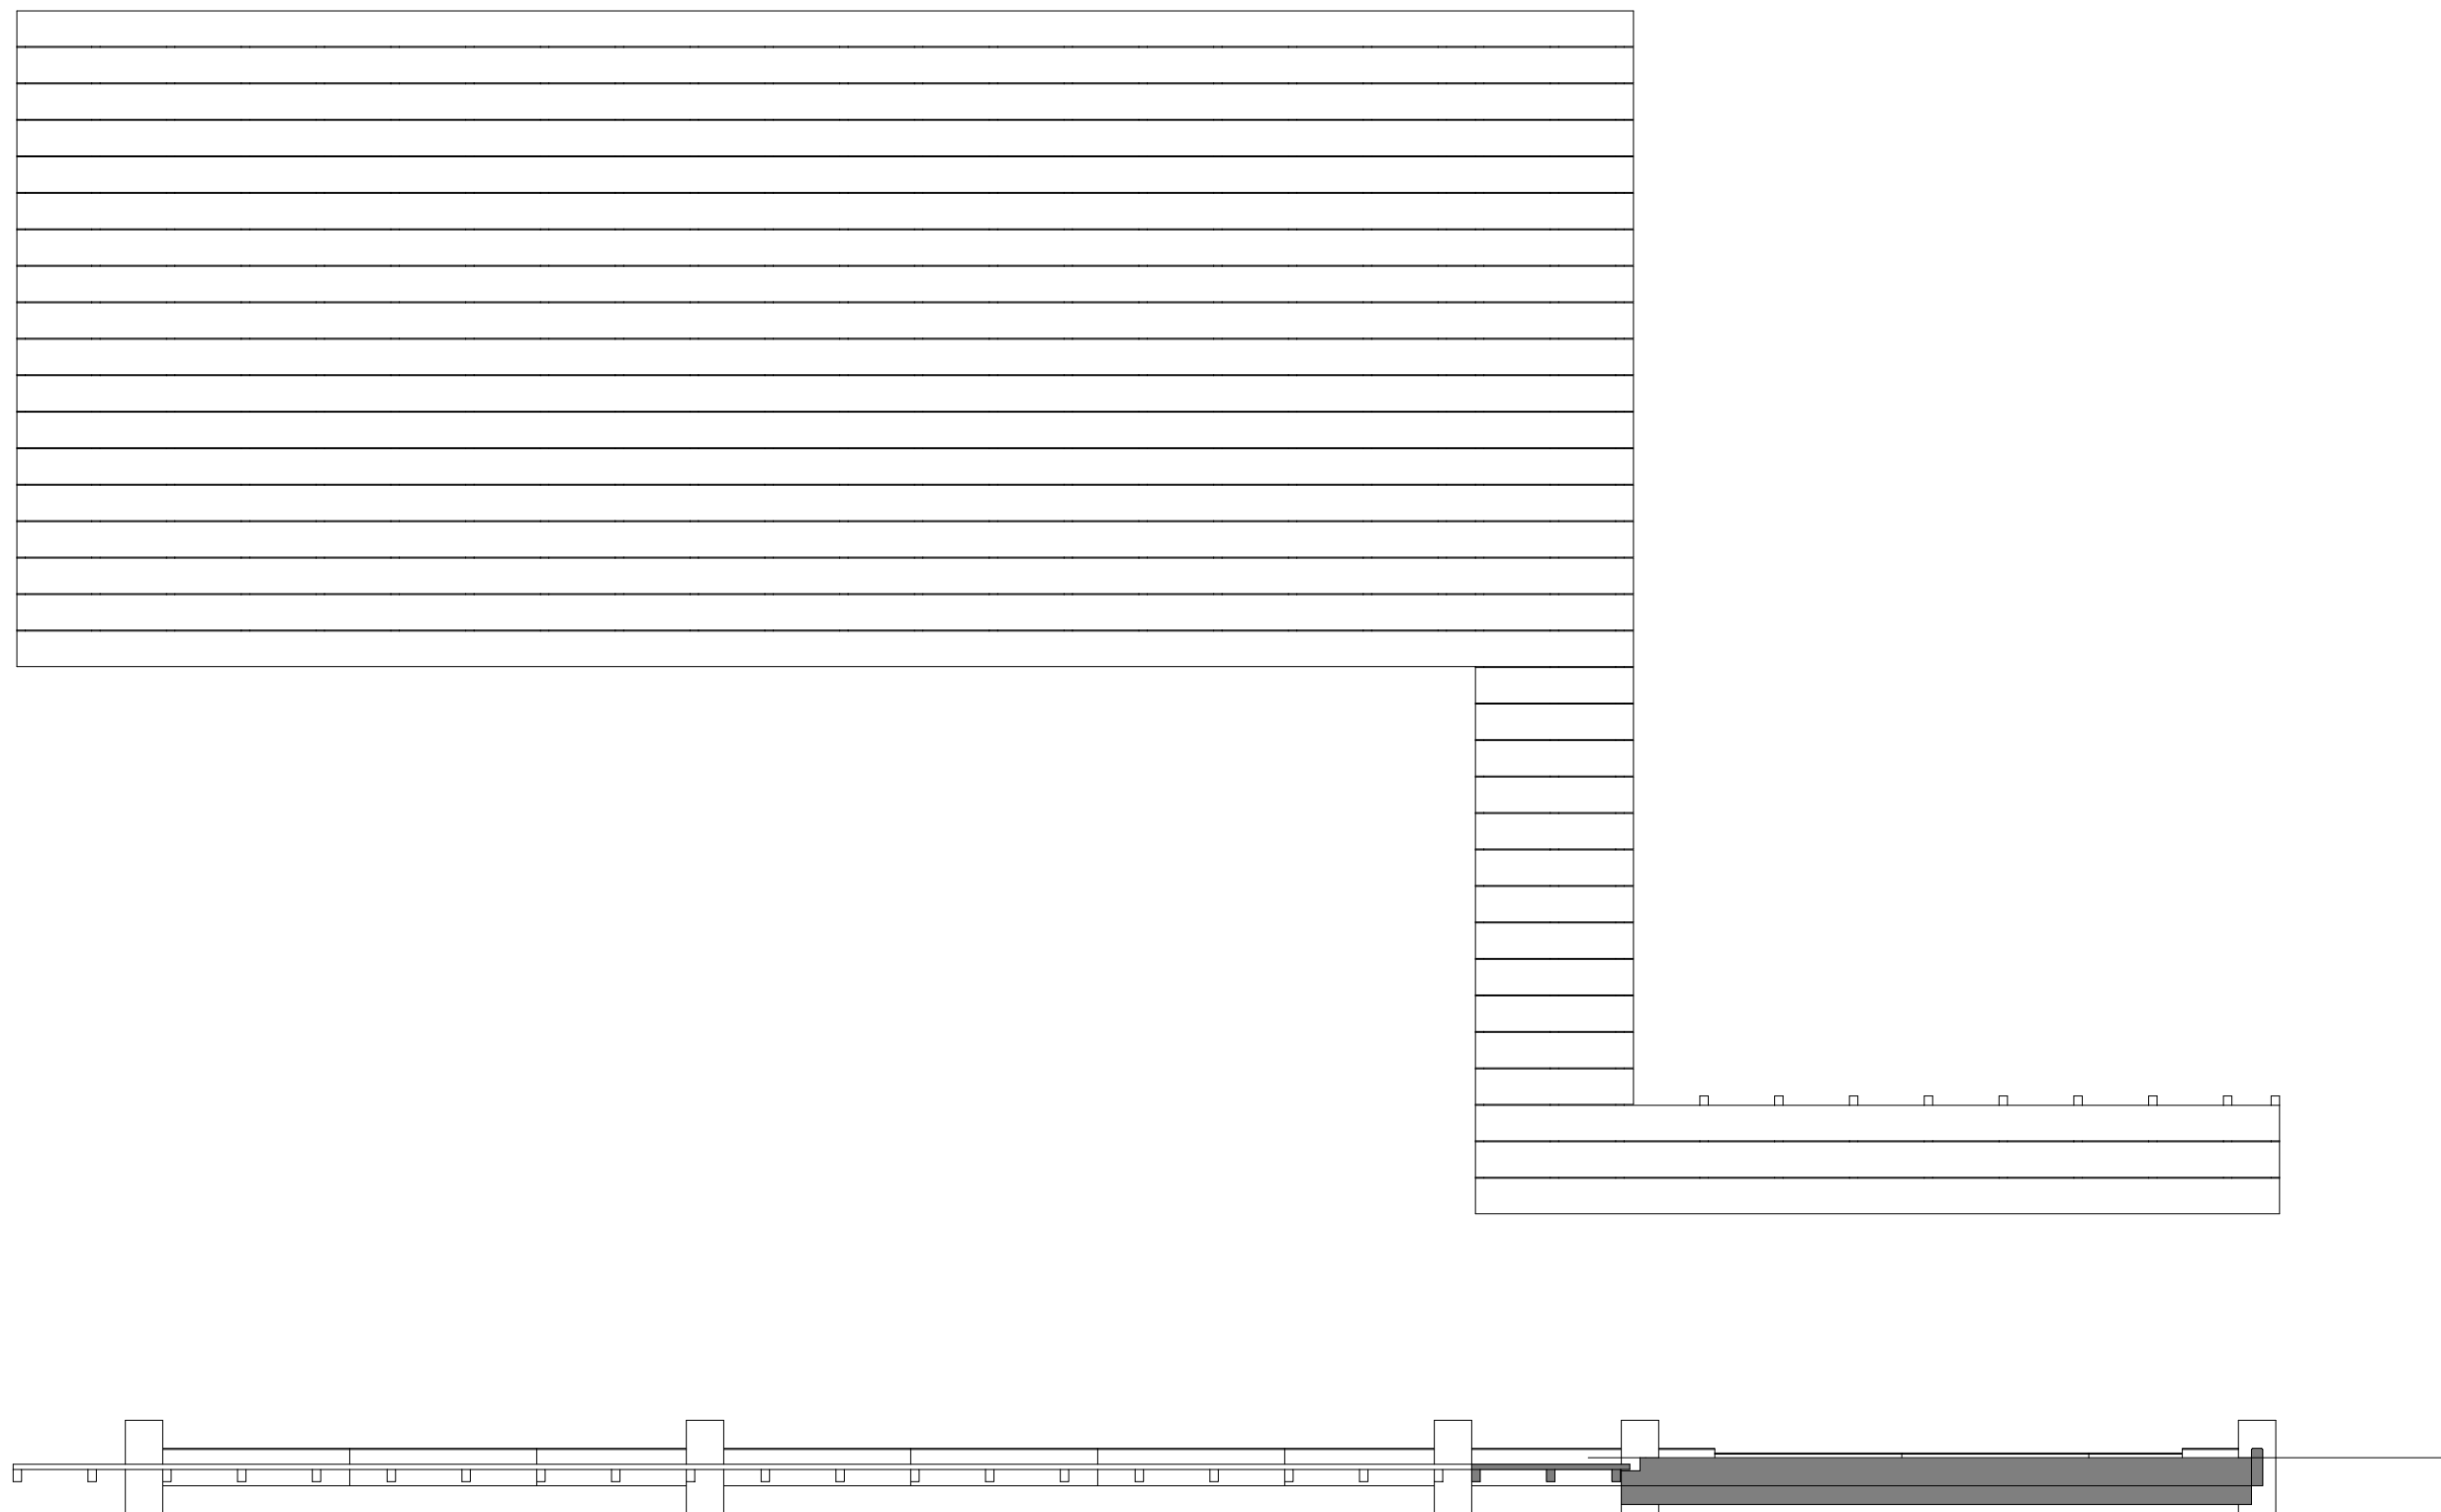



LET OP!! Vlonder 35mm onder peil ivm draaiende deel aluminium kozijn

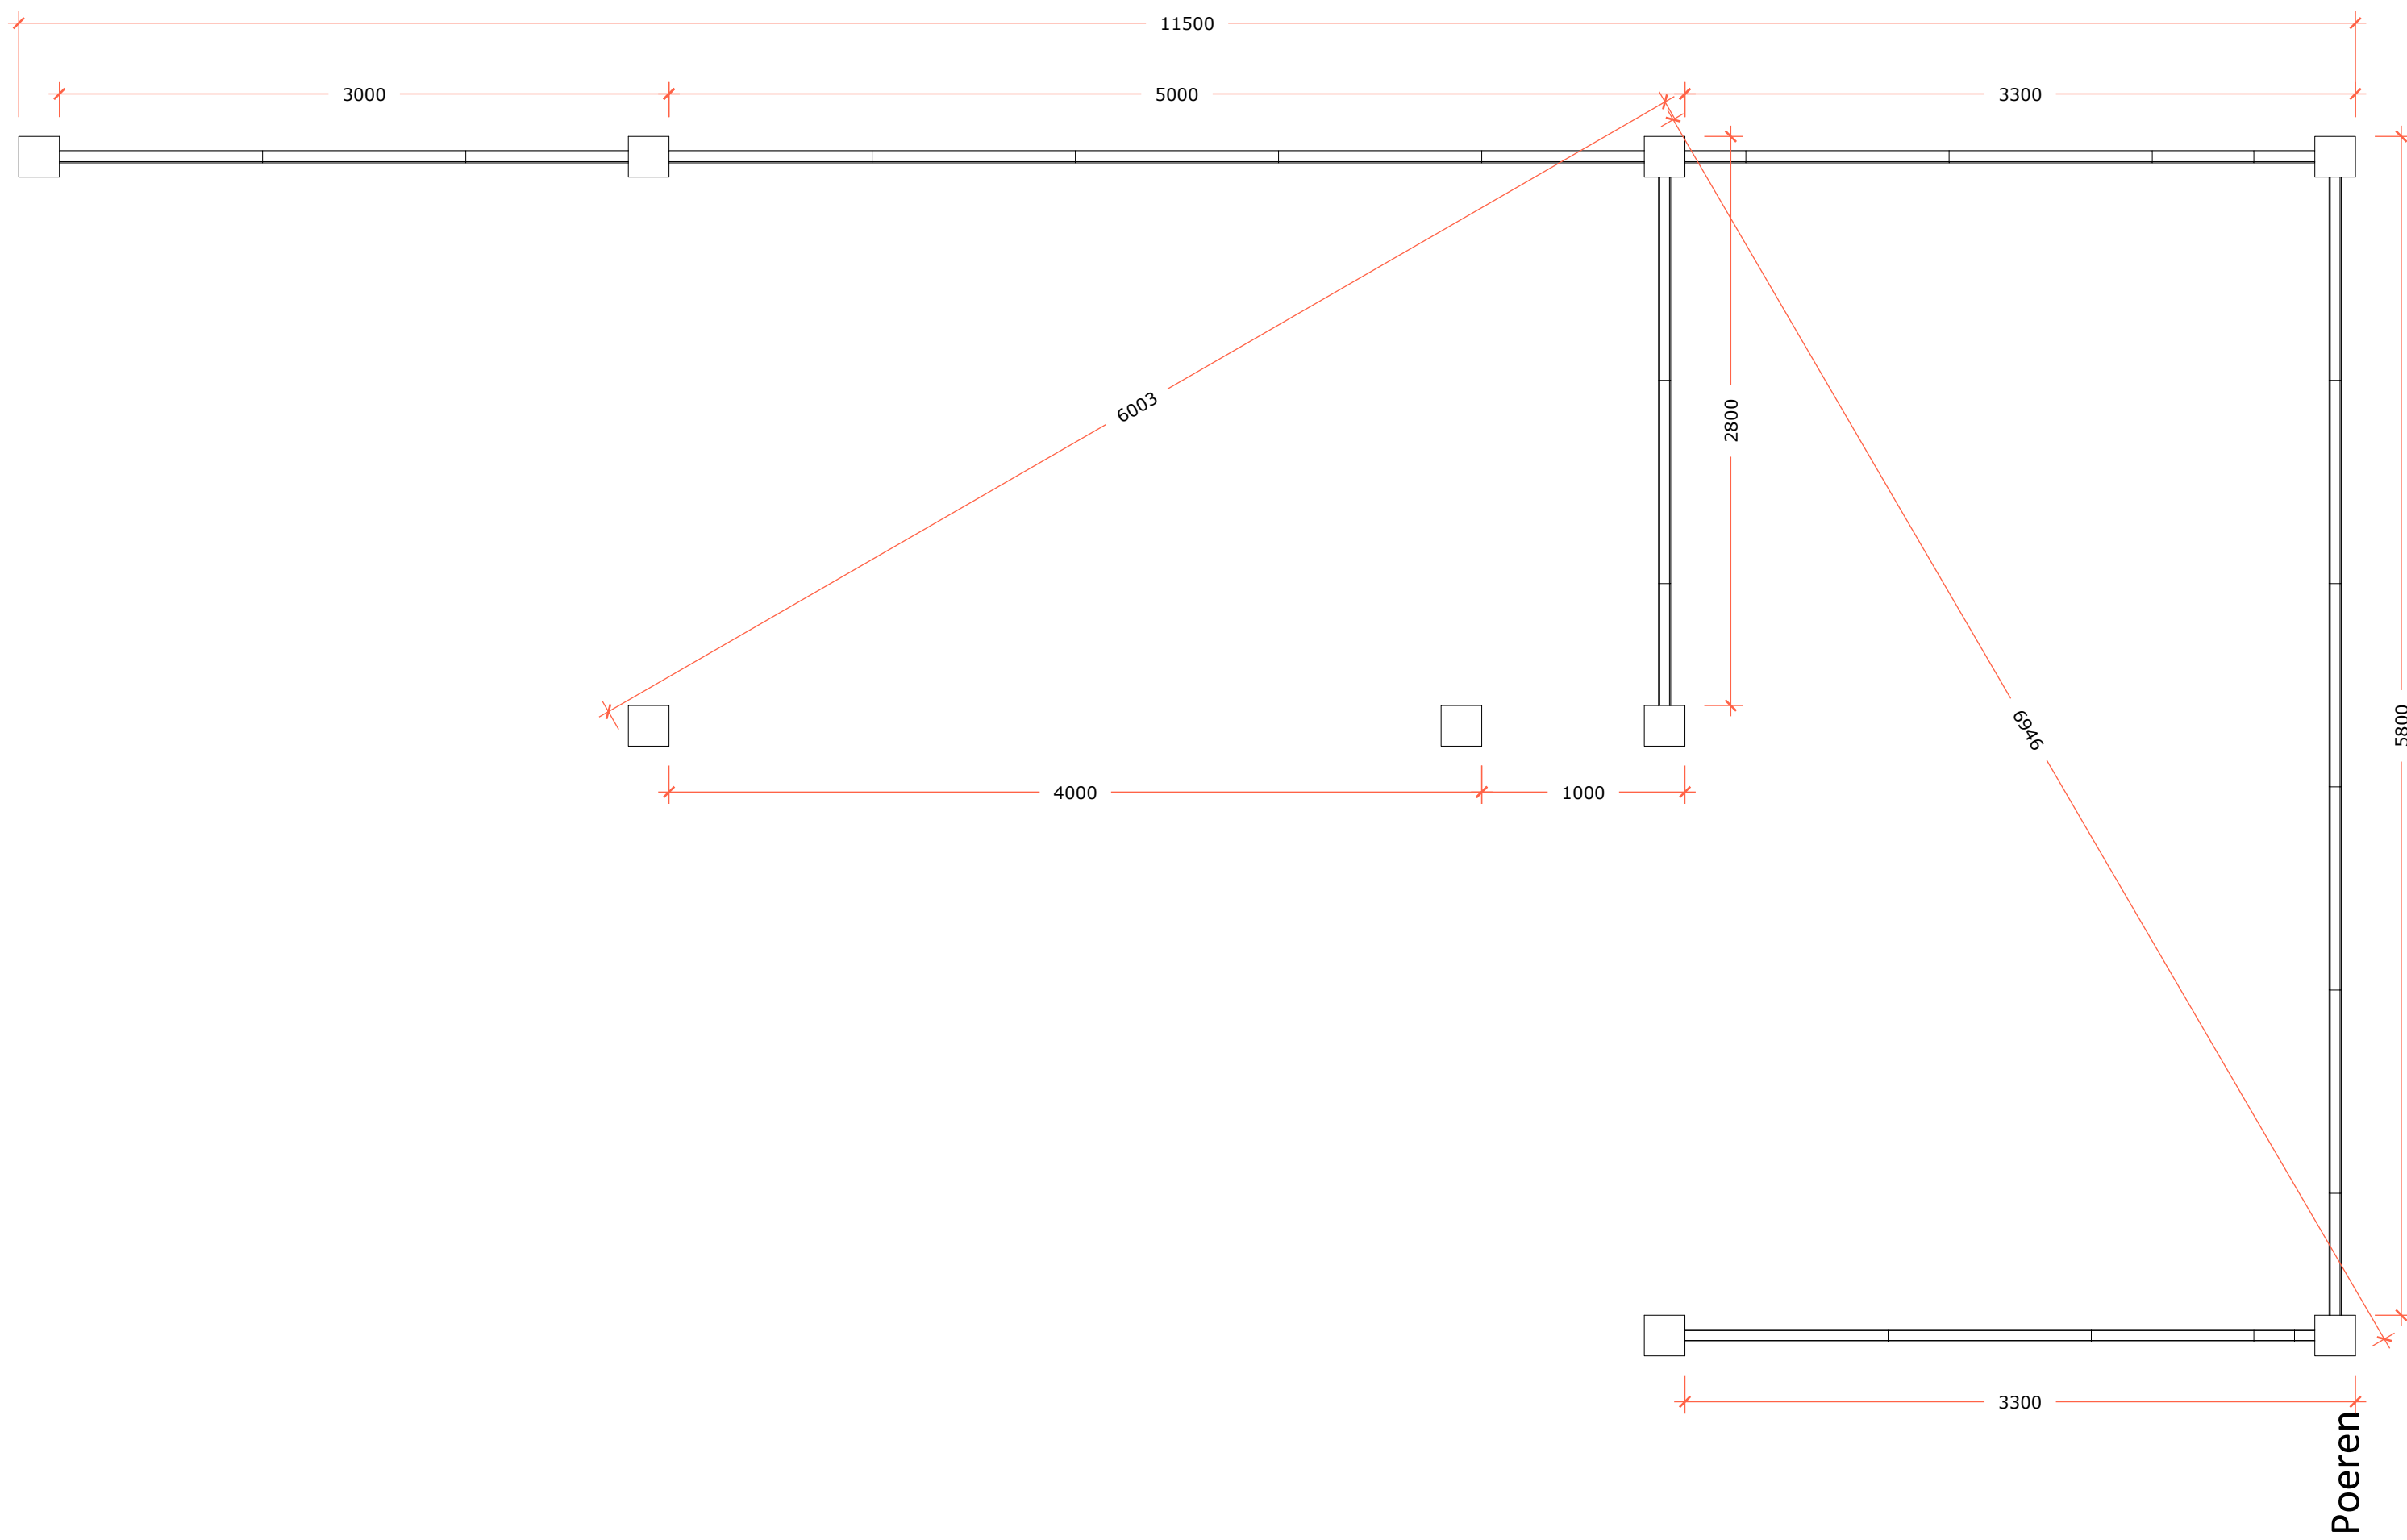

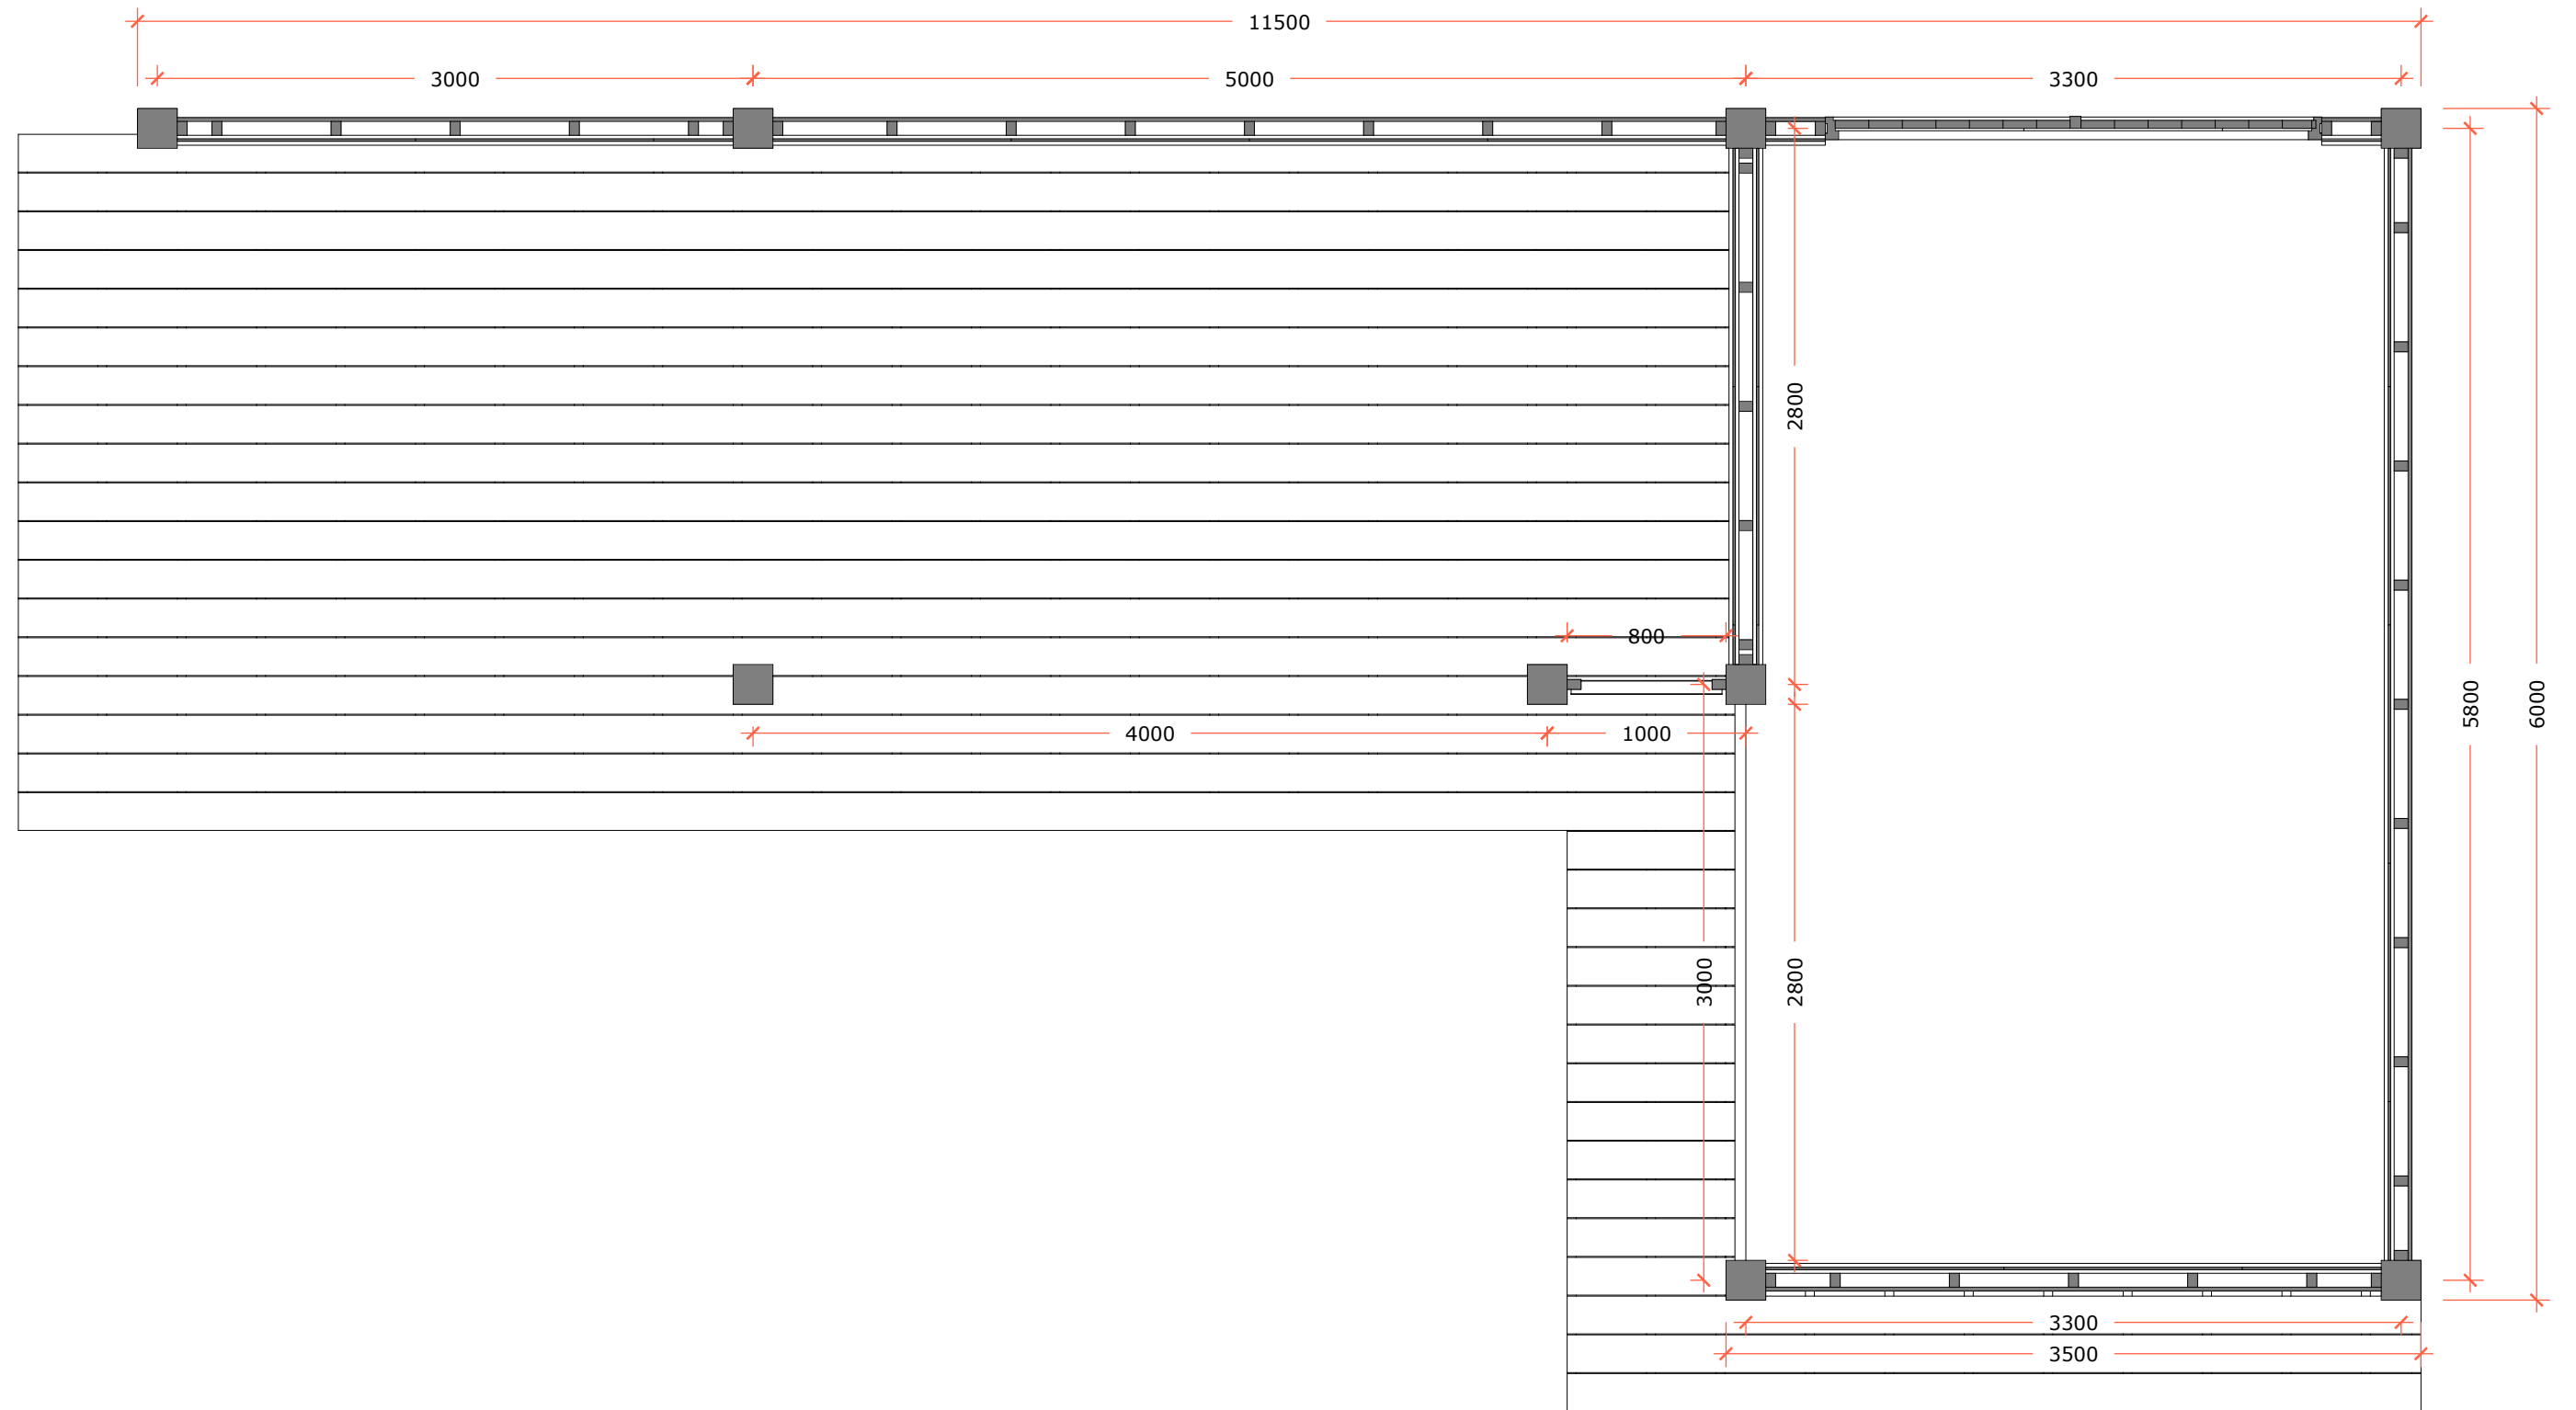

Plattegrond

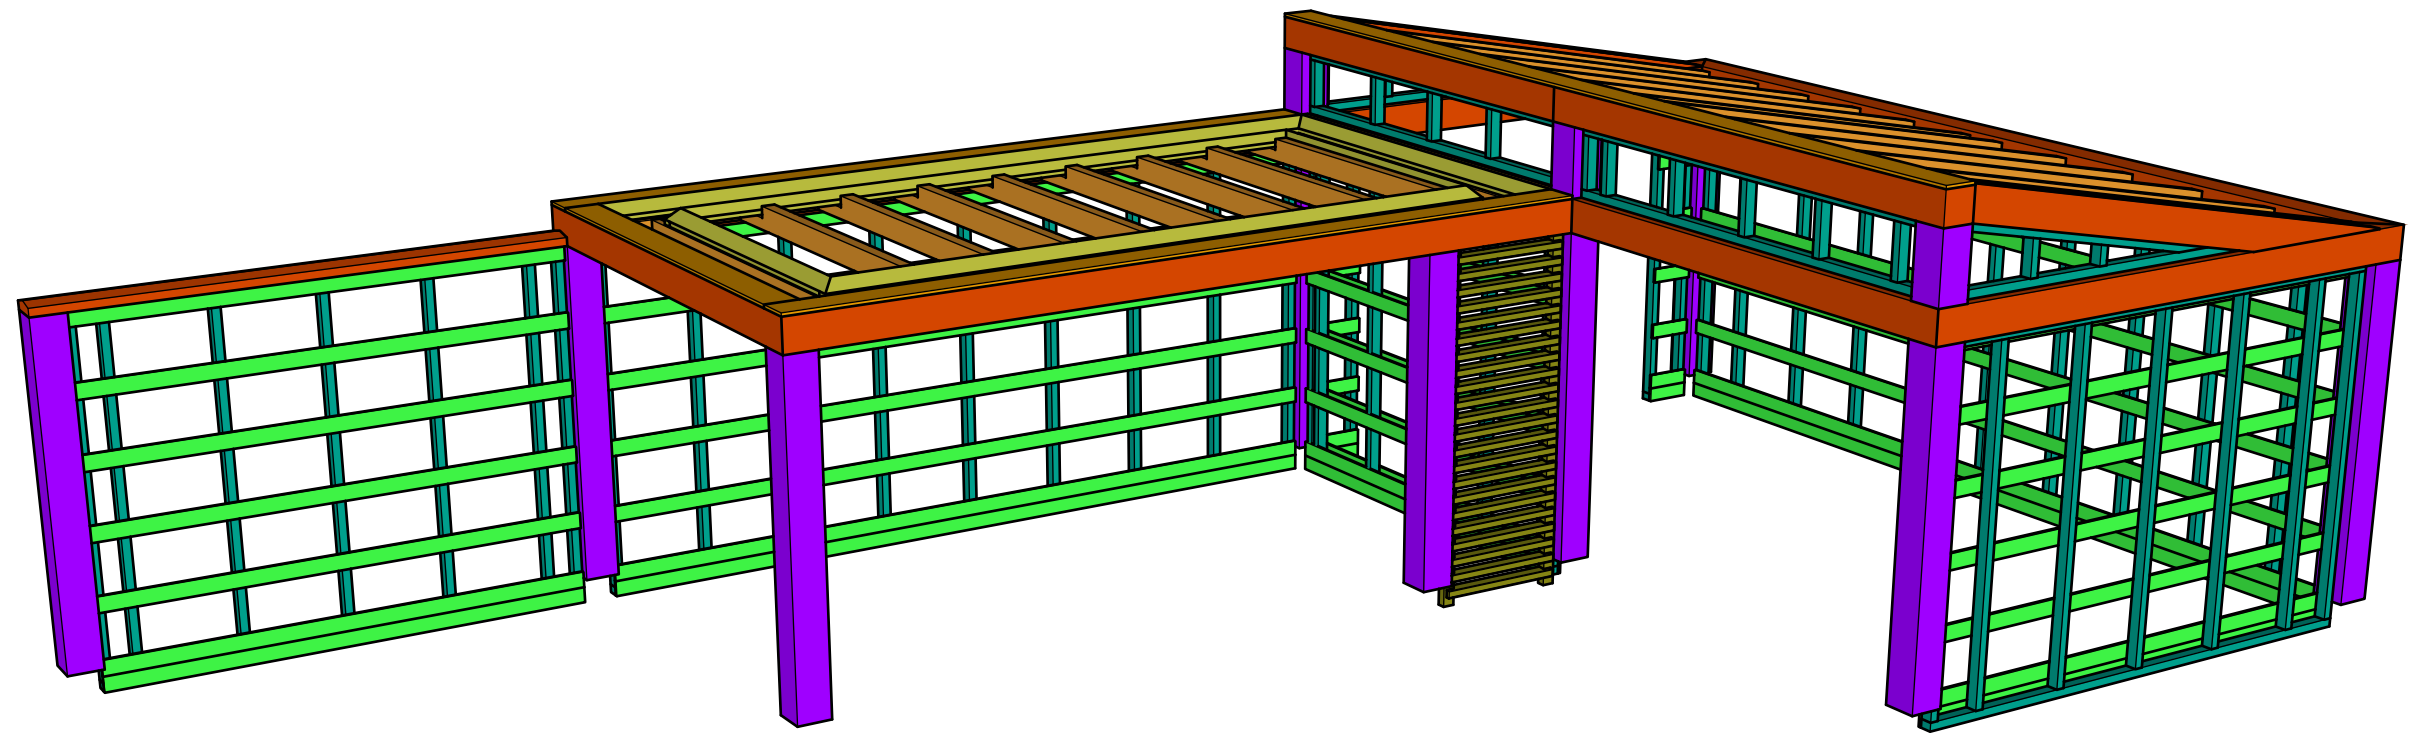

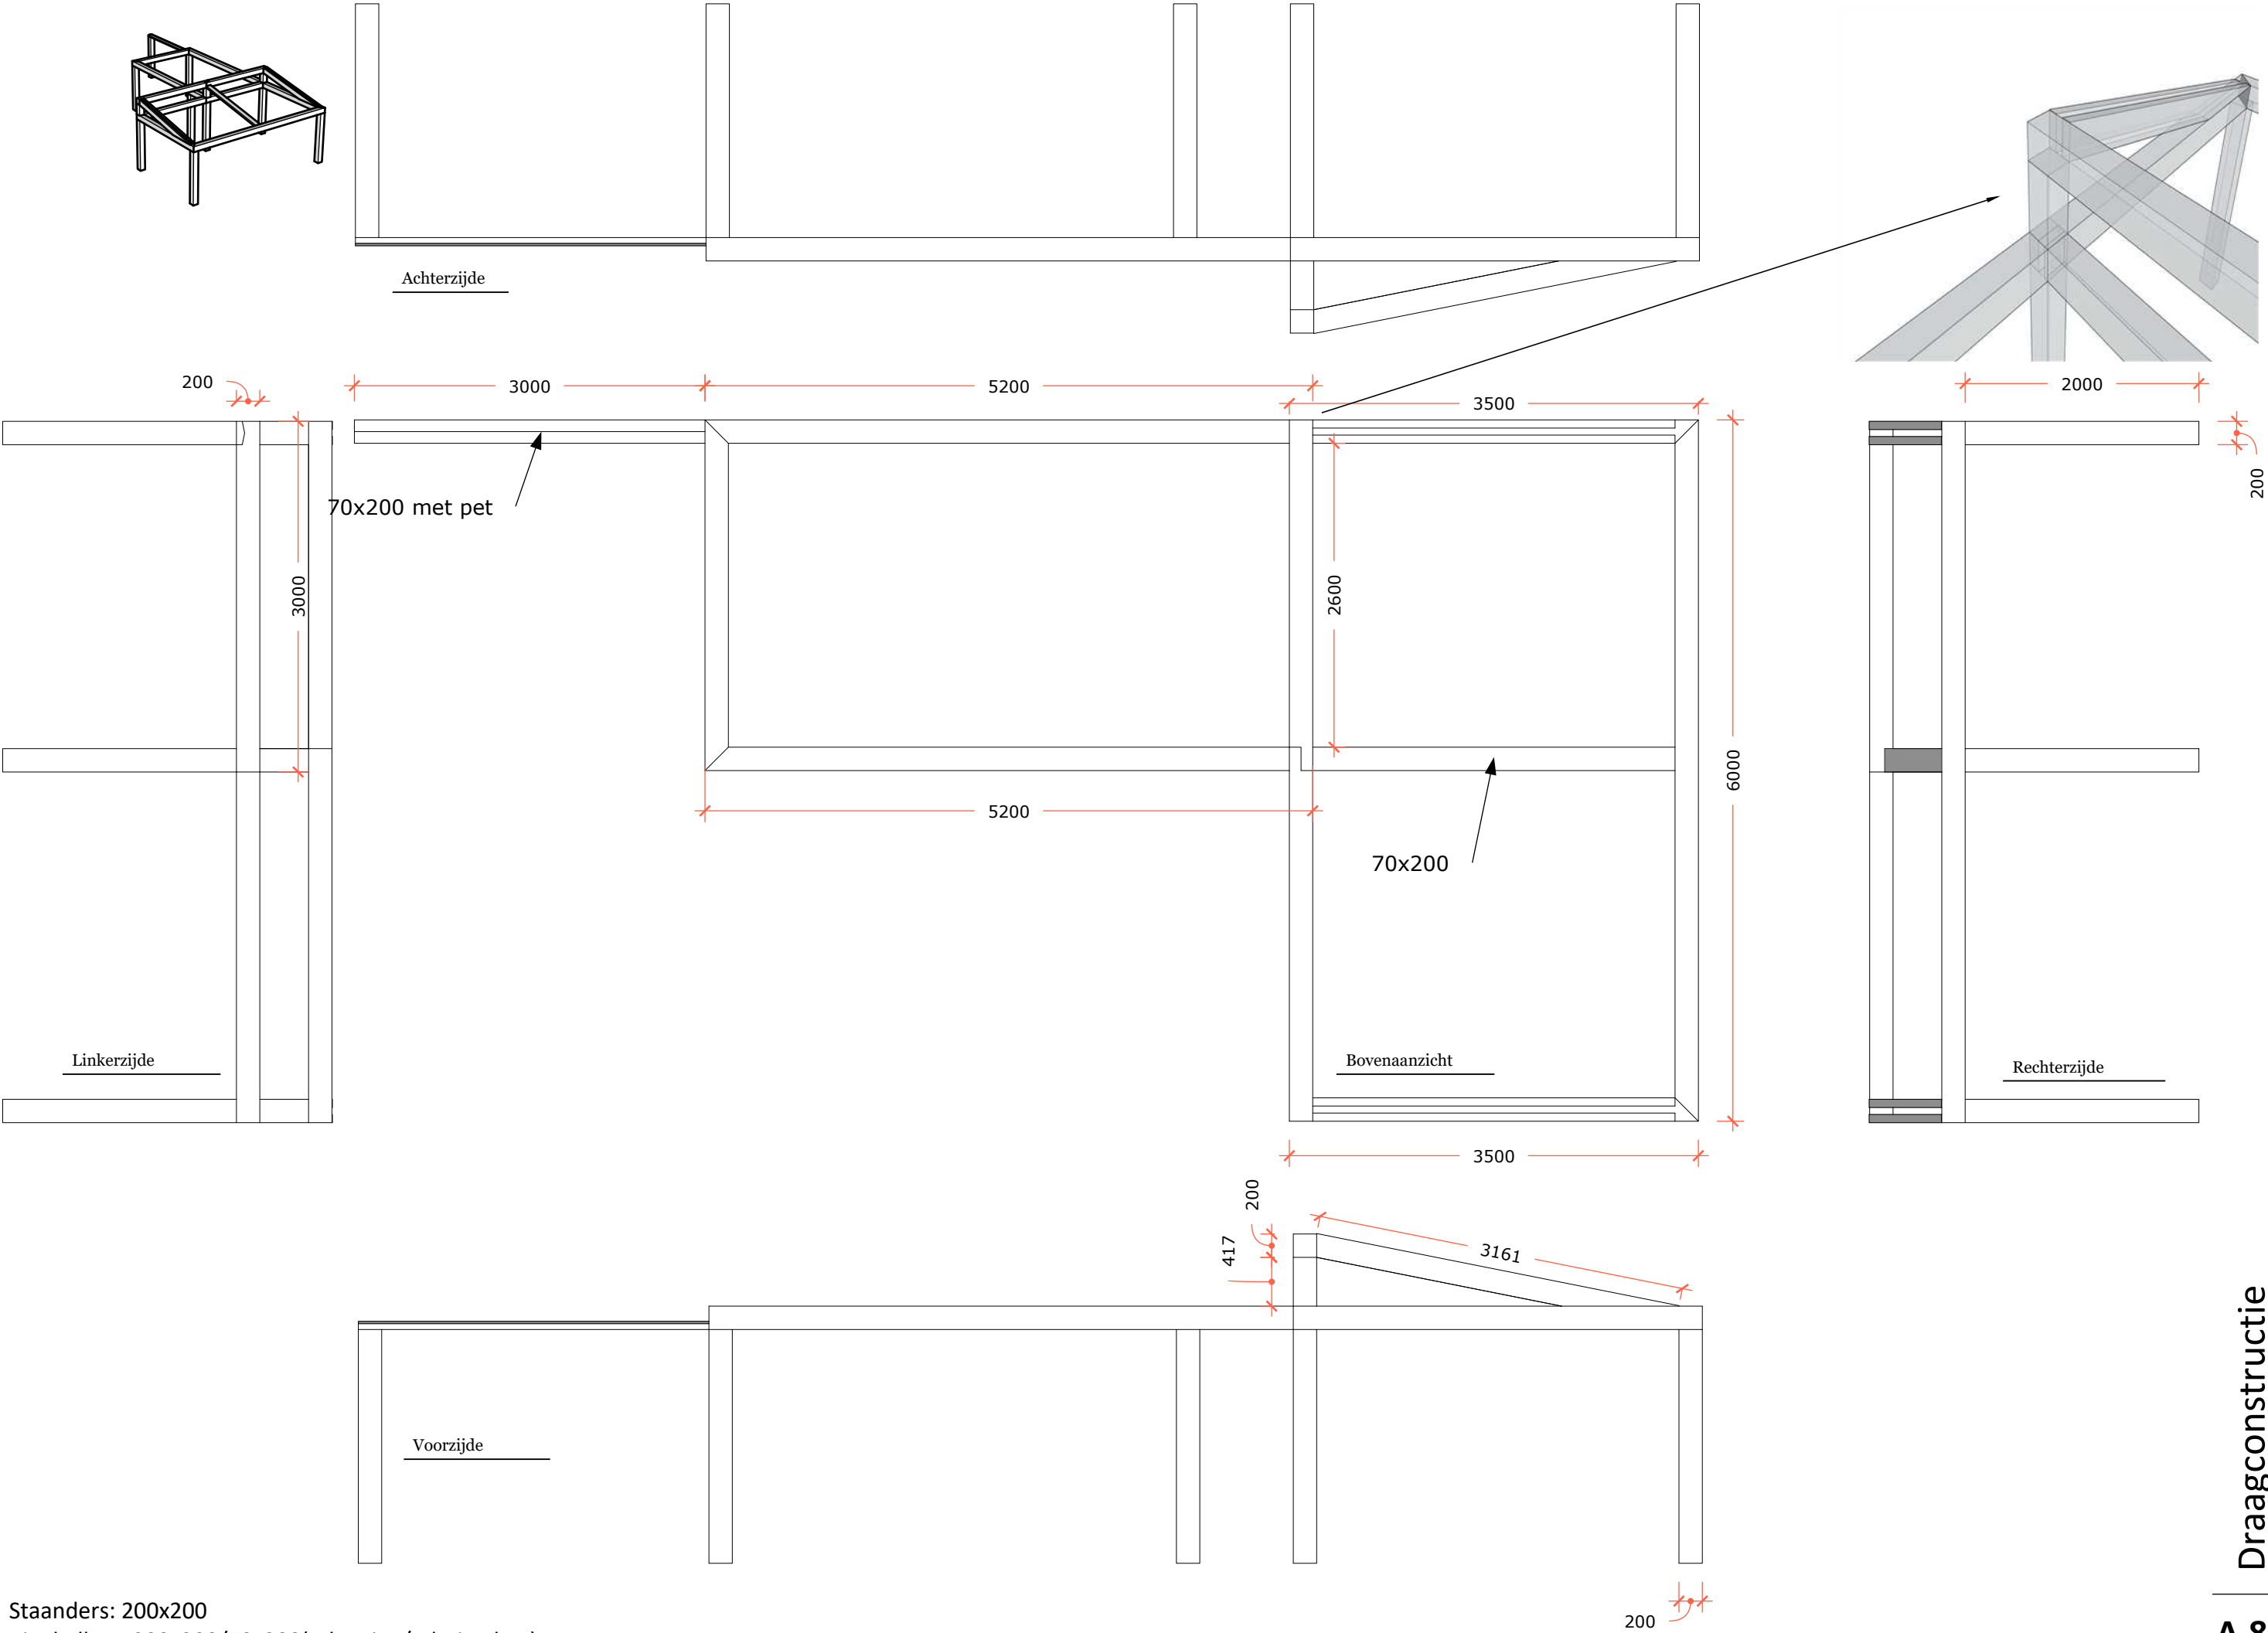

Staanders: 200x200
Ringbalken: 200x200/70x200(schutting/schuine kap)

Gordingen; 80x140

20x200 rondom op ringbalk

