


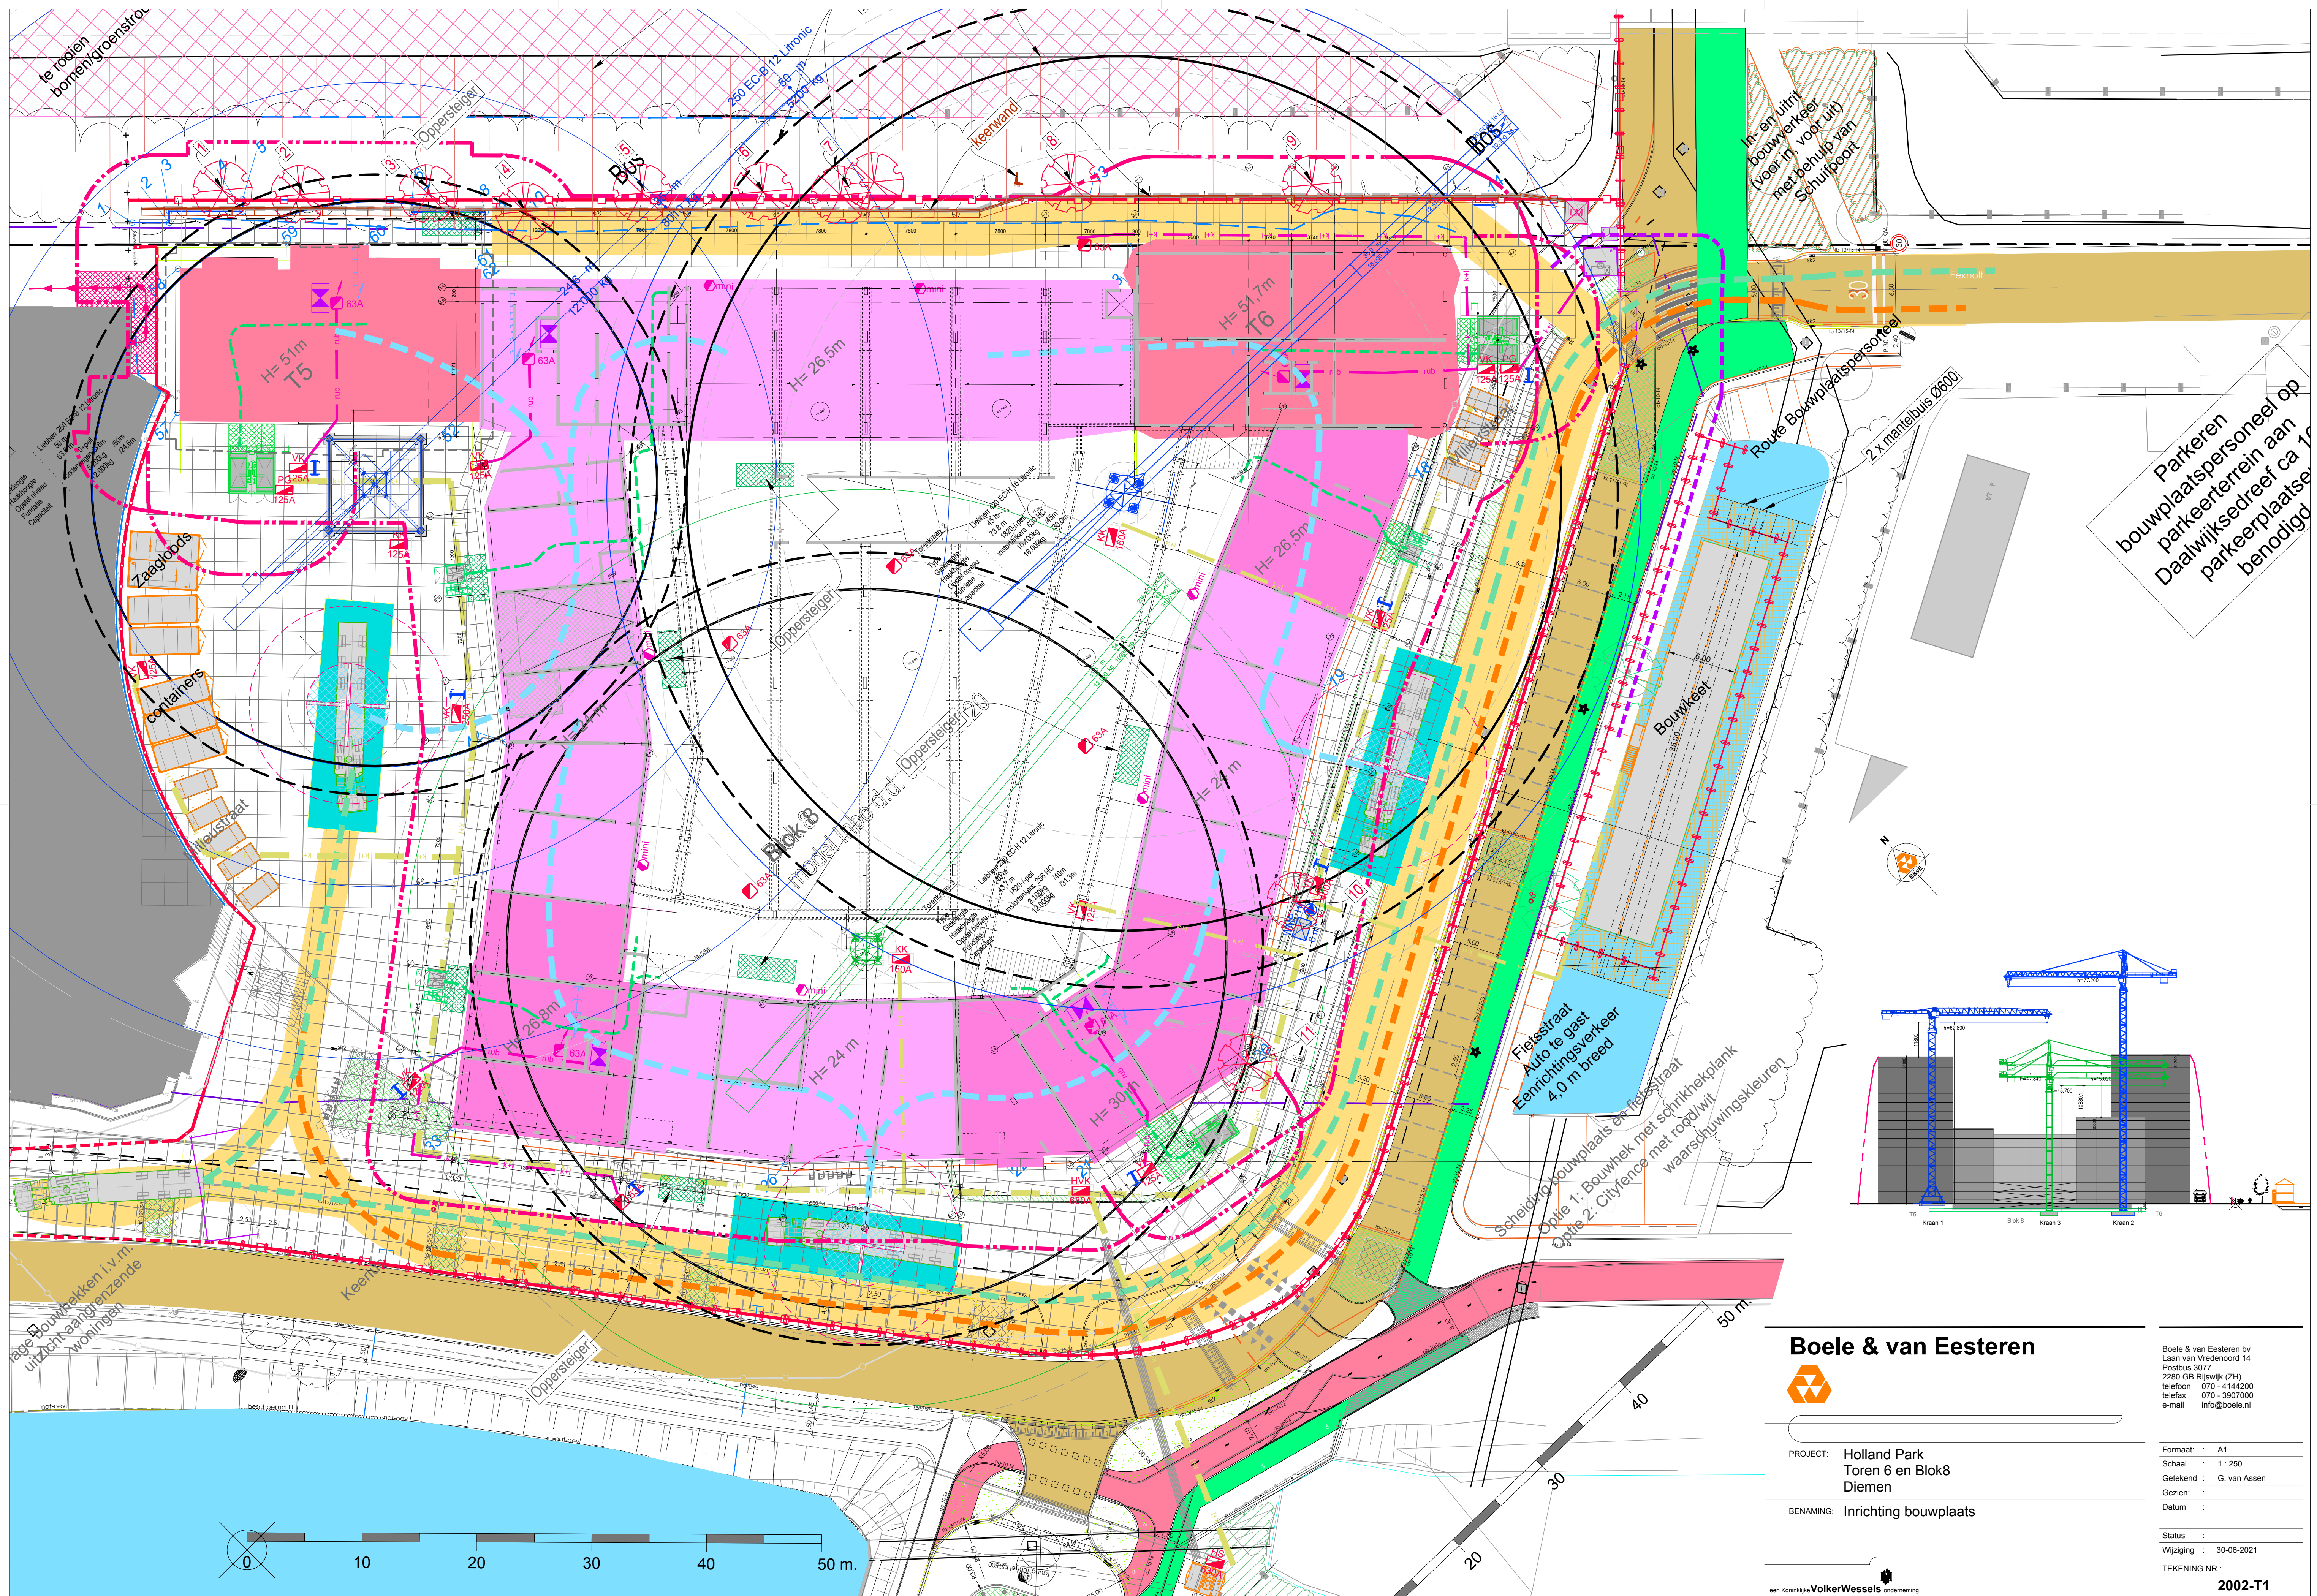

Parkeren
bouwplaatspersoneel op
parkeerterrein aan
Daalwijksedreef ca 10
parkeerplaatsen
benodigd

Boele & van Eesteren



PROJECT: **Holland Park
Toren 6 en Blok8
Diemen**

BENAMING: Inrichting bouwplaats

Boele & van Eesteren bv
Laan van Vredenoord 14
Postbus 3077
2280 GB Rijswijk (ZH)
telefoon 070 - 4144200
telefax 070 - 3907000
e-mail info@boele.nl

Formaat:	:	A1
Schaal	:	1 : 250
Getekend	:	G. van Assen
Gezien:	:	
Datum	:	

Status	:
Wijziging	: 30-06-2021

TEKENING NR.:

2002-T1