


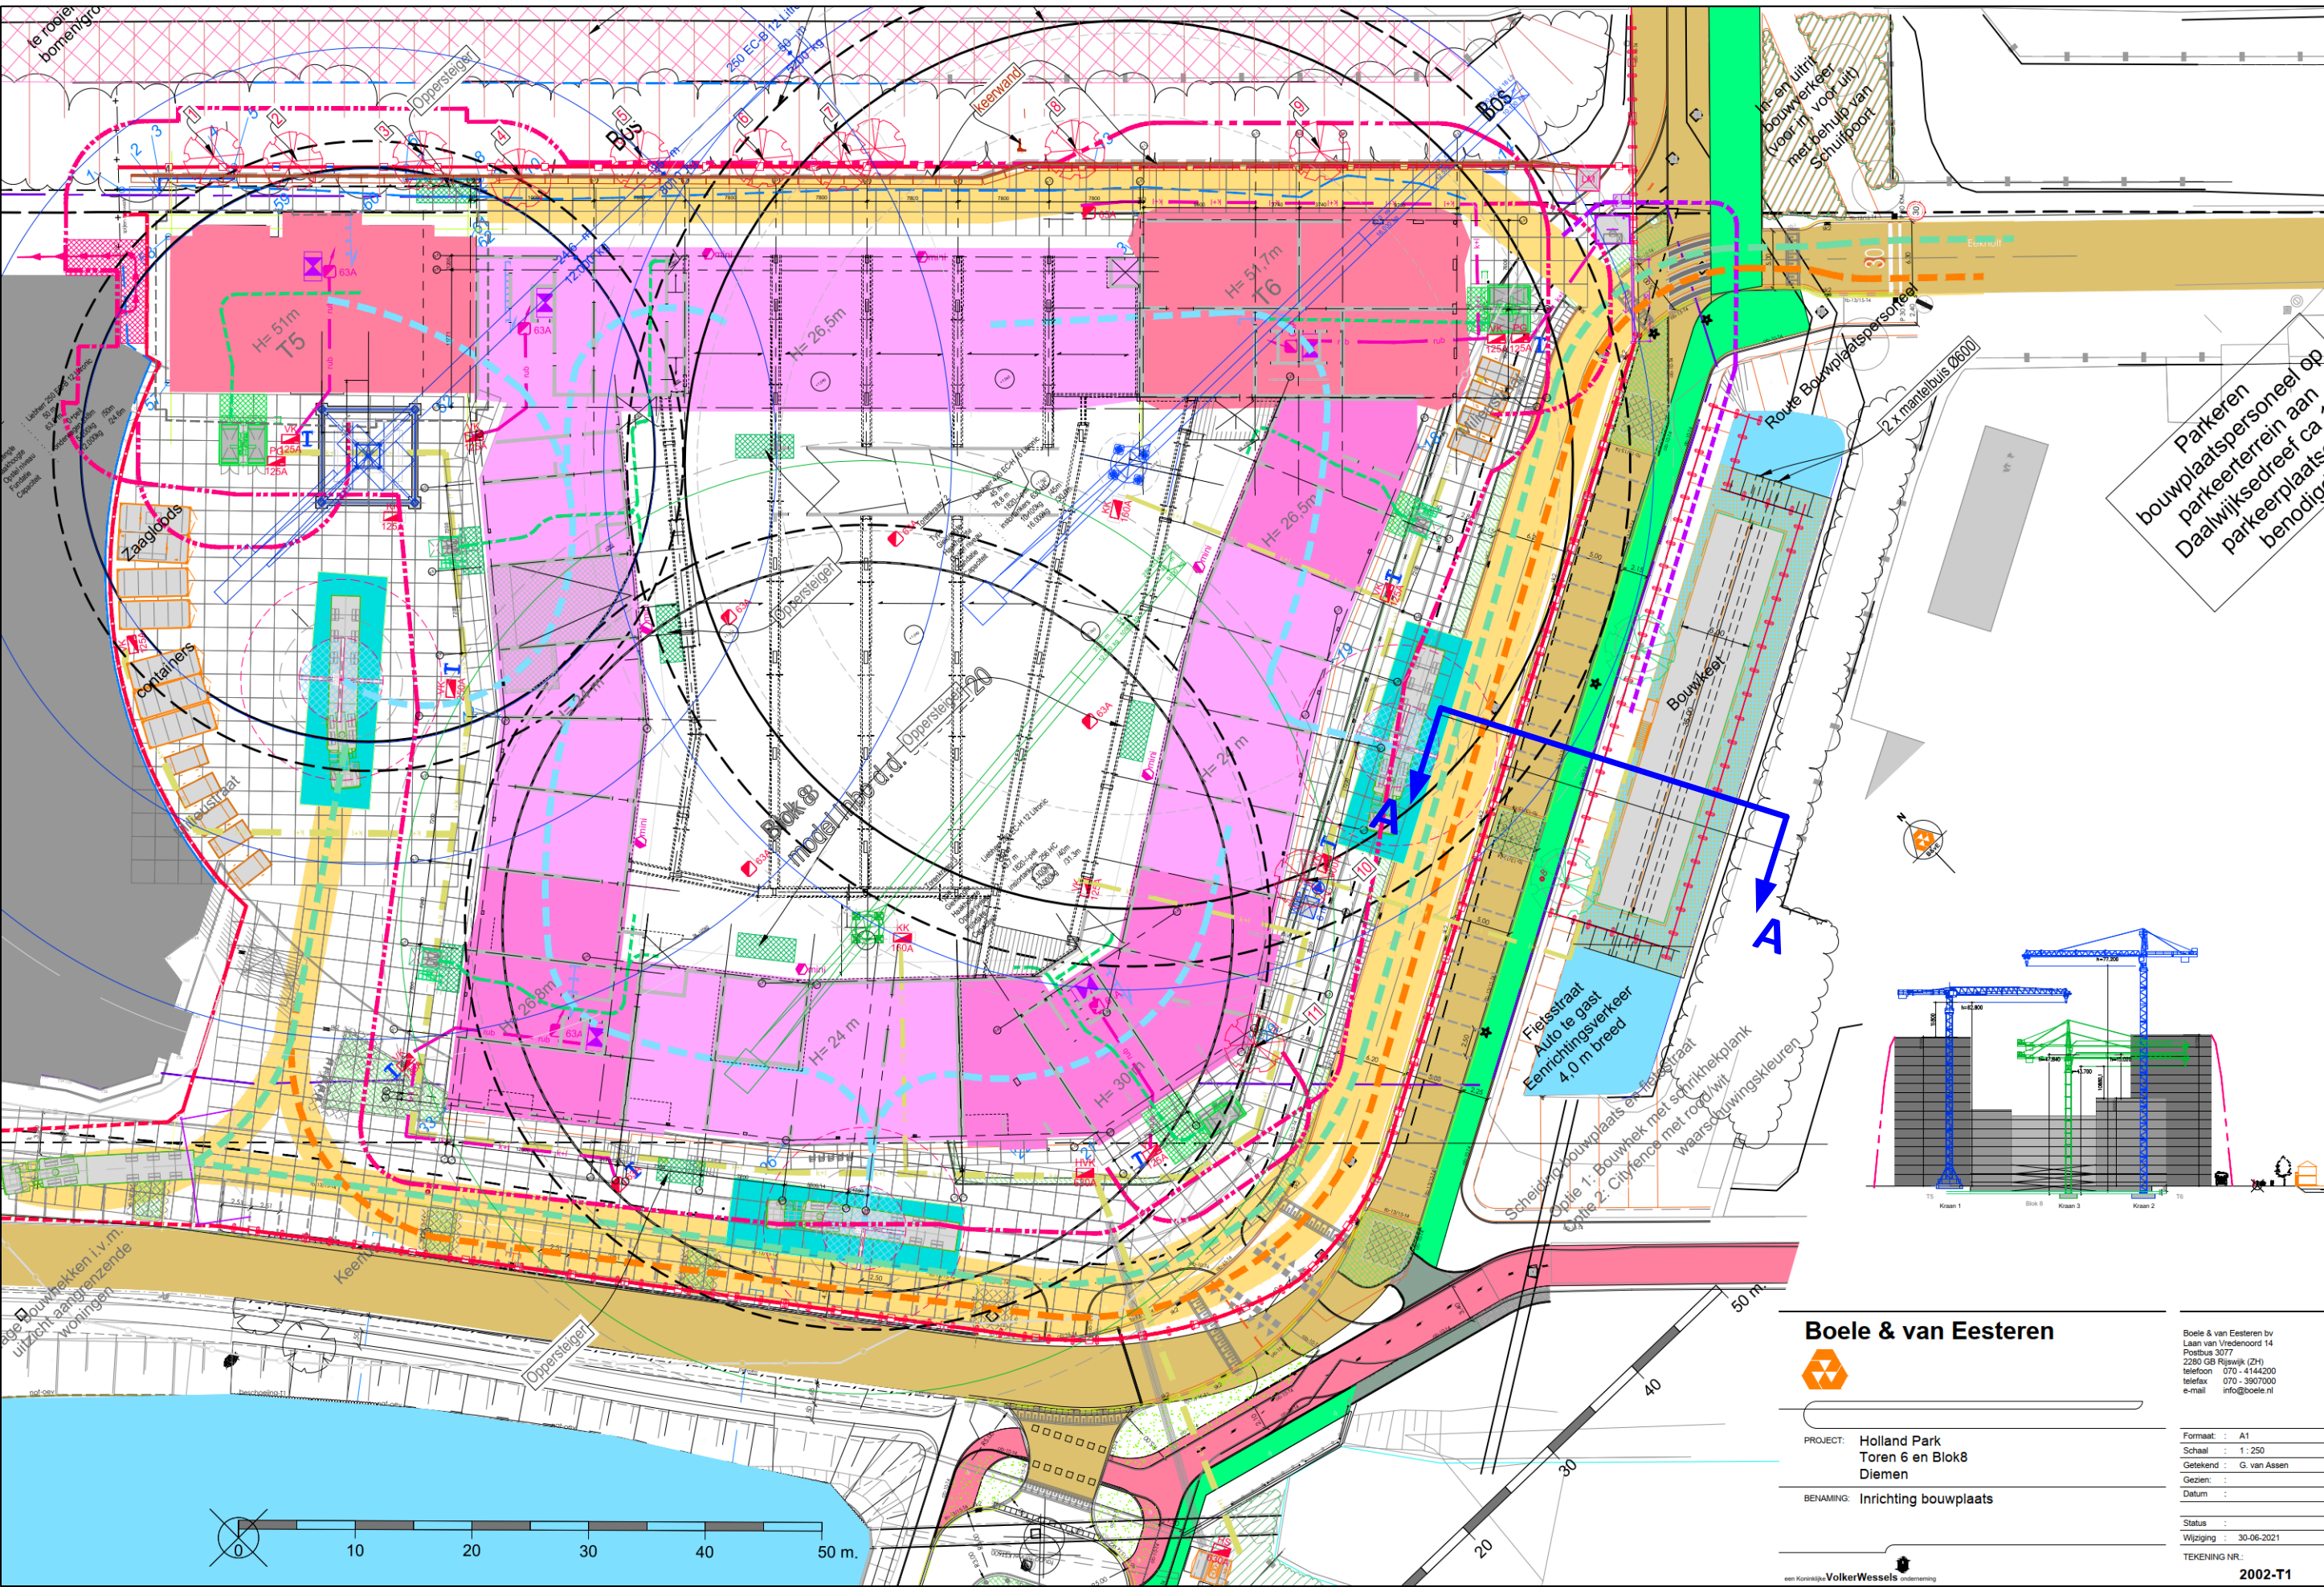

**Boele & van Eesteren**


PROJECT: Holland Park
Diemen

REMARK: Inrichting bouwplaats


Formaat: A1
2002-T1

NAP (mm)	Onderdeel	PEIL (mm)
-1.000	PEIL bk vloer begane grond	0
-910	Maaiveld hoog	90
-1.870	Maaiveld laag	-870
-2.090	O.k fundering woonblokken	-1.090
-2.300	GWS hoog	-1.300
-2.500	GWS handhaving polderpeil	-1.500
-3.860	bk vloer parkeerkelder	-2.860
-6.060	ok vloer parkeerkelder + max. liftputten ontgravingniveau ok werkvloer parkeerkelder (o.b.v. 300 mm grondverbetering)	-5.060
-4.460		-3.460
-5.060	ok funderingspoer parkeerkelder GWS laag	-4.060
-27.000	(Parkeergarage) inheinveld gemiddeld compitaal	-26.000
-25.000	(Blok 8) inheinveld gemiddeld compitaal	-24.000
-26.000	(Toren 5) inheinveld gemiddeld compitaal	-25.000
-25.000	(Toren 6) inheinveld gemiddeld compitaal	-24.000
LET OP!! Dit is een gemiddelde. Voor exacte lengte zie palenpaal.		

- STAPPENPLAN:**
- Grondkering maken in de sloot.
 - Sloot dempen; grond vanaf bouwterrein in de sloot.
 - Verdichten
 - Stelconplaten op zand
 - Plaatsen bouwkeet

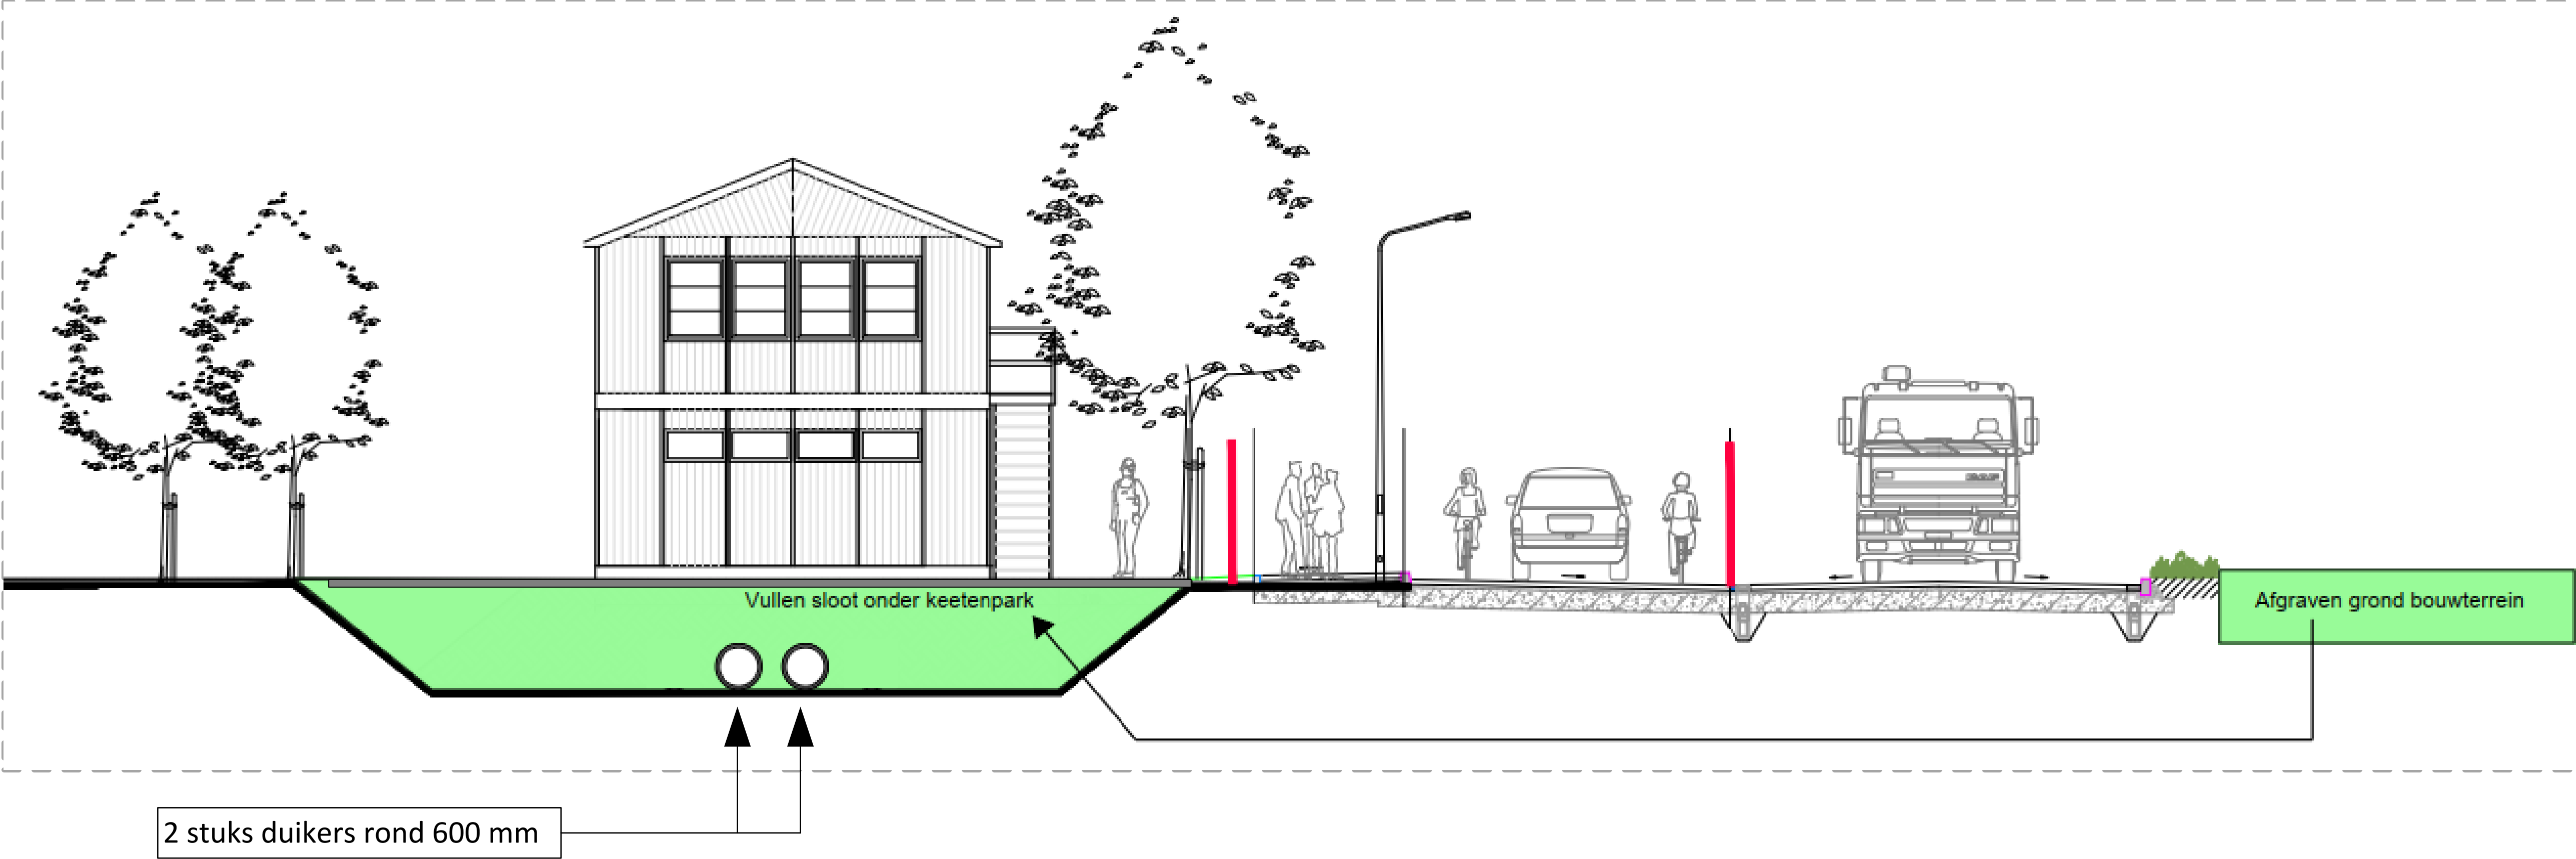

DOORSNEDE A-A
Vrijgekomen grond bouwterrein gebruiken voor dempen sloot onder ketenpark

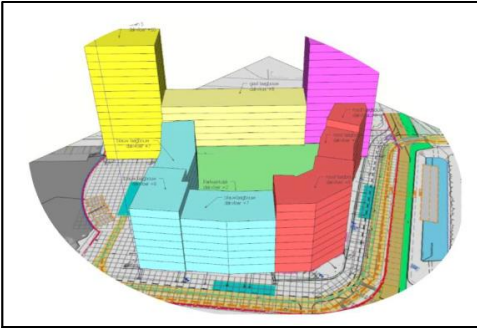**HOLLAND PARK DIEMEN**

DOORSNEDE A-A
DEMPEN SLOOT + PLAATSEN KEET

GETEKEND DOOR WESSELS, JOHAN 20-09-2021	FORMAAT A1 AANVRAAG	Status DRSN A-A_WATERNET	TEKENINGNAAR REV 0
SCHAAL 1:100	BLAD 1 VAN 1		