


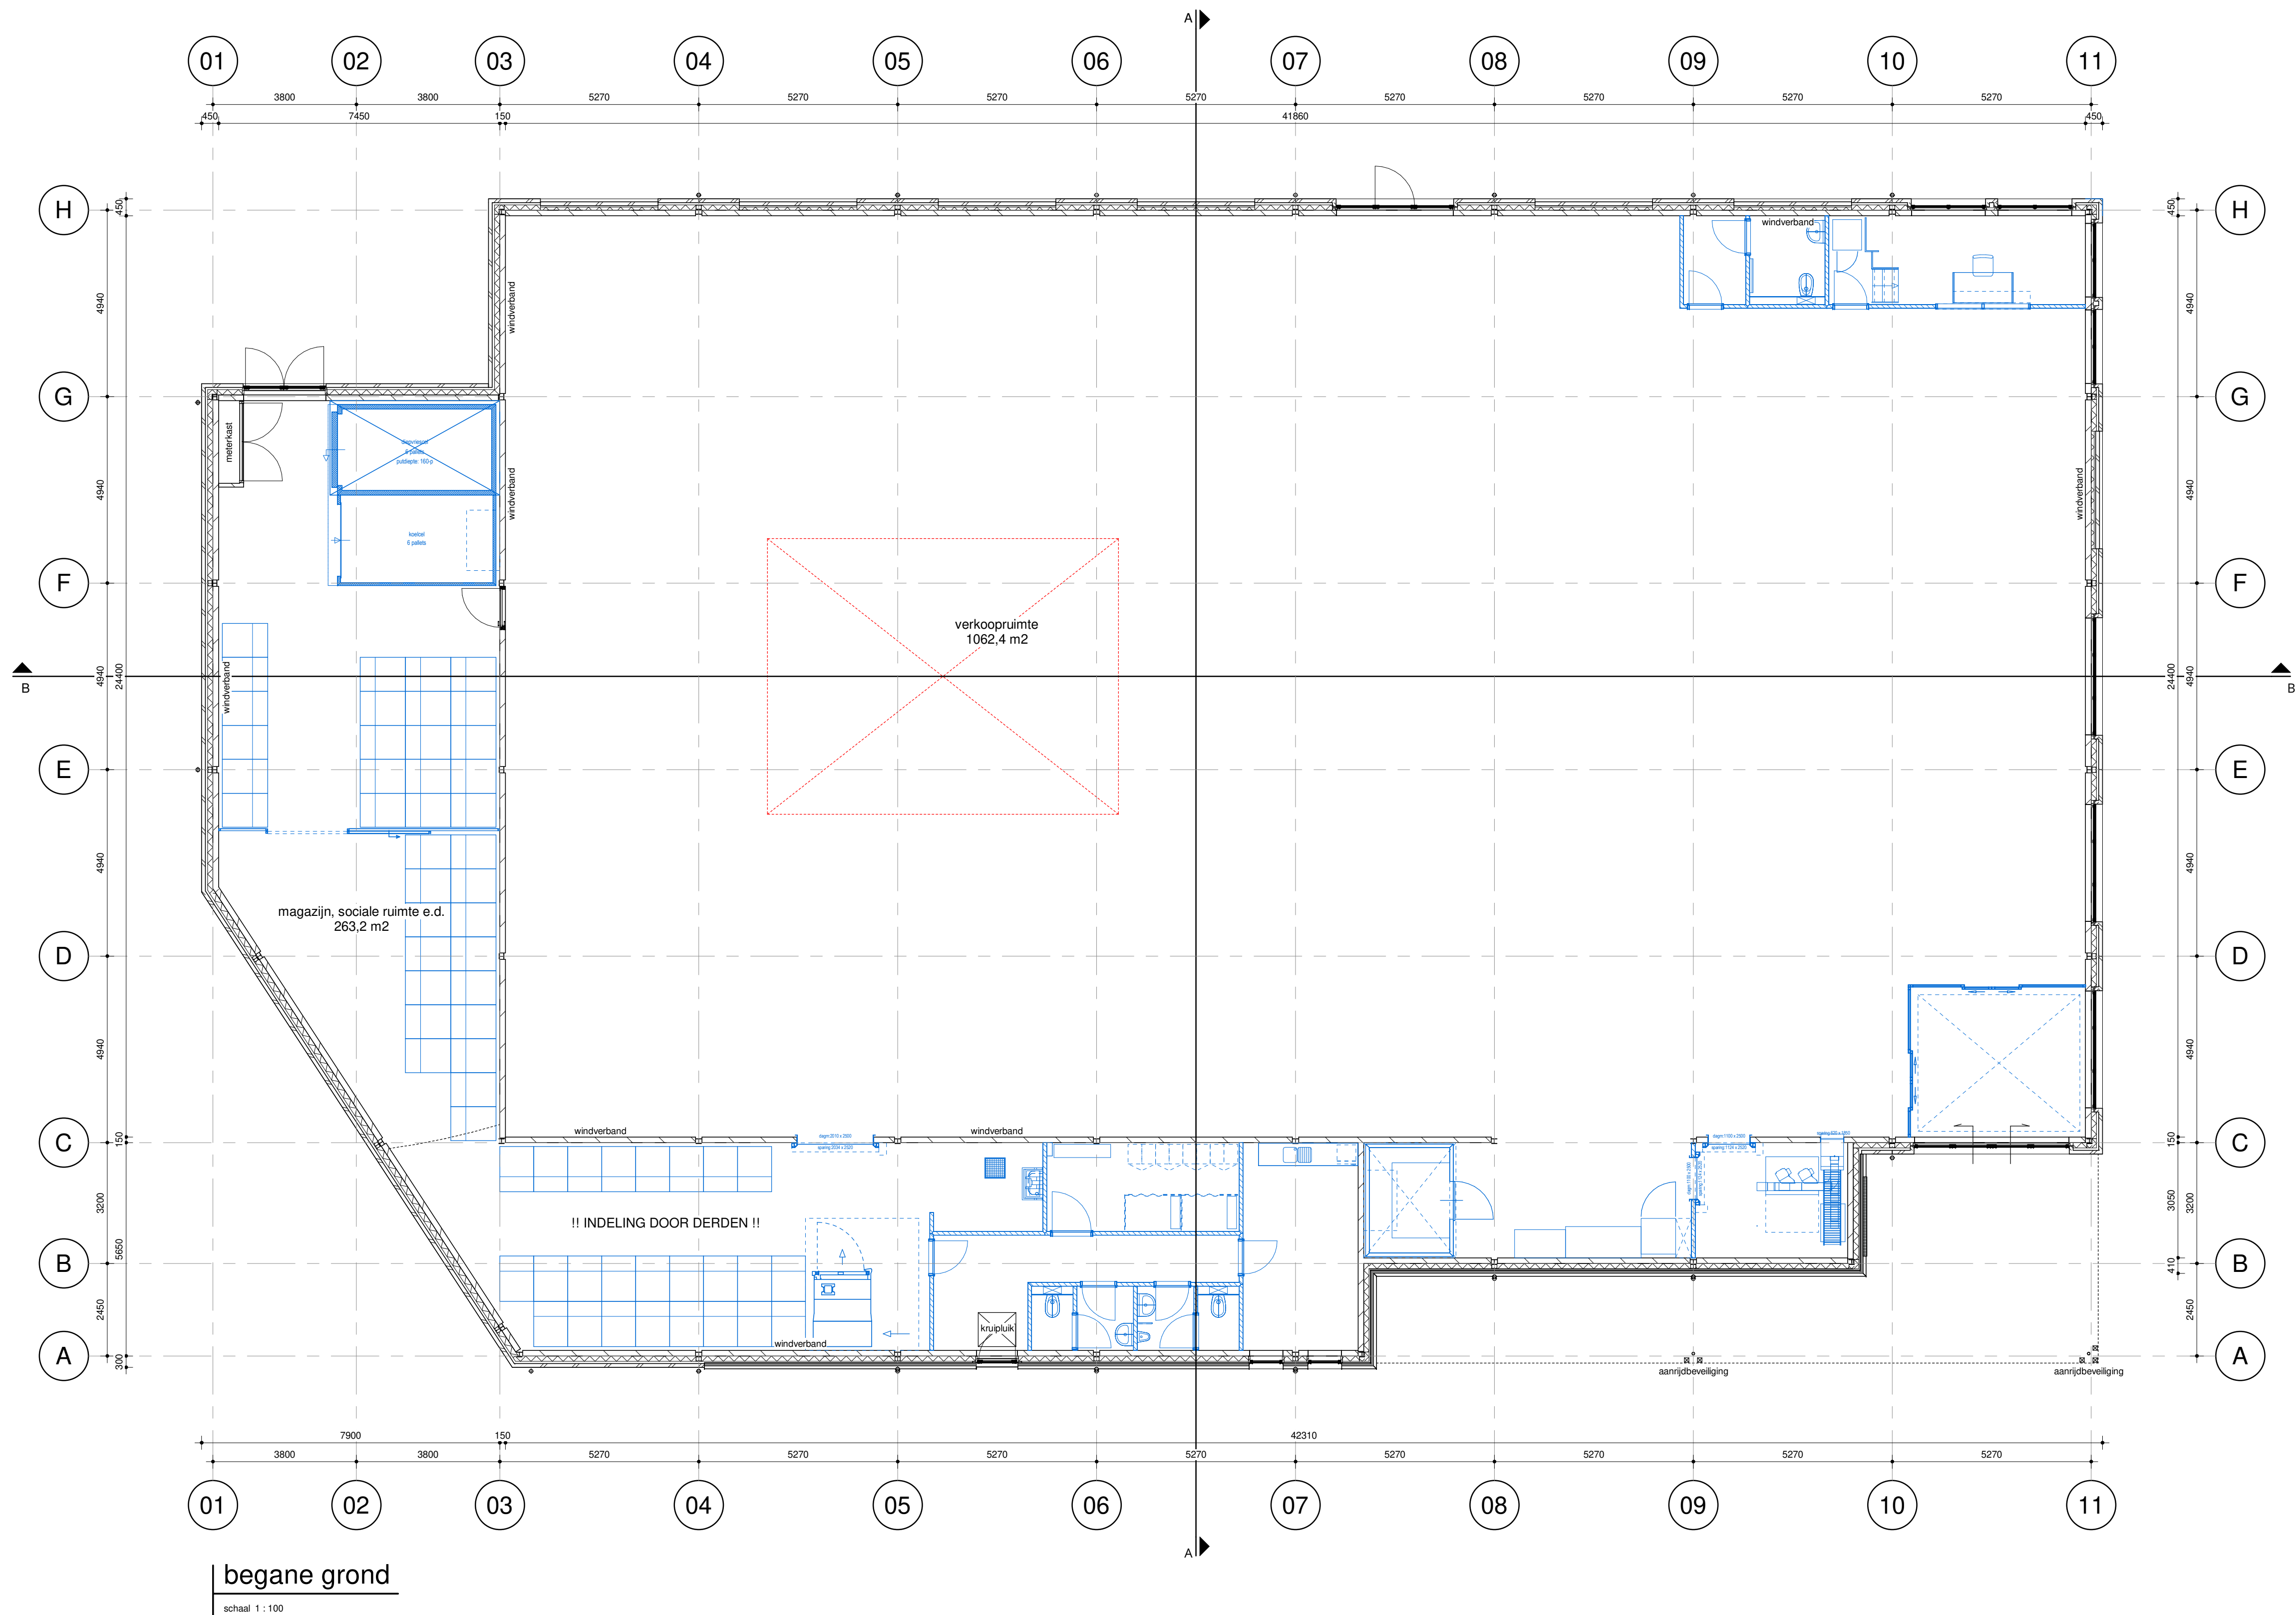

begane grond

schaal 1 : 100

BOUWBESLUIT

- min. dagmaat binnendeuren 850 x 2300mm.
- alle voor inbraak bereikbare kozijnen, ramen en deuren hebben volgens NEN 5096 een inbraakwerendheid die voldoet aan weerstandklasse 2 en voor woningen politiekeurmerk Veilig Wonen
- hoofdconstructie 60min. WBDBO mbt bezwijken
- niet ioniserende rookmelder, gekoppeld, op vaste stroom conform NEN 2555 rookmelders koppelen
- wering van vocht volgens artikel 3.21, 3.22, 3.23 en NEN 2778
- de meterkast dient voorzien te zijn van een niet afsluitbare toe- en afvoervoorziening voor luchtverversing volgens NEN 1087 met een capaciteit van minimaal 2dm³/s per m³.
- invoer nutsvoorzieningen om nutsbedrijven en volgens NEN1010/2768/2778

- geluidwering volgens NEN 5077
- het karakteristiek lucht-geluidniveau tussen verblijfsruimtes van dezelfde woonfunctie is niet kleiner dan 32dB volgens NEN 5077
- het gewogen contact-geluidniveau tussen verblijfsruimtes van dezelfde woonfunctie is niet groter dan 79dB volgens NEN 5077.
- rookafvoer / beluchting volgens berekening installateur, op basis van NEN 1067/2757-1
- waar nodig riolering geluidswerend omkleden
- bescherming tegen ratten en muizen volgens artikel 3.68, 3.69 en 3.70.
- open stootvoegen voorzien van muisswerende roosters

HISTORIE

versie get: datum: opmerking:
A HV 25-02-2021
B HV 04-03-2021
C HV 12-05-2021

PROJECTGEGEVENS

OPDRACHTGEVER: Van Grunsven Bouw & Ontwikkeling BV.
Postbus 27, 5469 ZG ERP

PROJECT: Nieuwbouw supermarkt aan de Loevestraat in Horst

ONDERDEEL: technisch ontwerp
begane grond

CIER ARCHITECTEN bv
Bakkersteeg 25
Postbus 88, 5100 AB Dongen
(0162) 372220
contact@cierarchitecten.nl

CIER ARCHITECTEN

PROJECTNUMMER: 2017068

GETEKEND : HV
FORMAAT : A1
SCHAAAL : 1 : 100
DATUM : 19-02-2021
WIJZIGING : 12-05-2021 (C)

BLAD: TO-01

WWW.CIERARCHITECTEN.NL

