


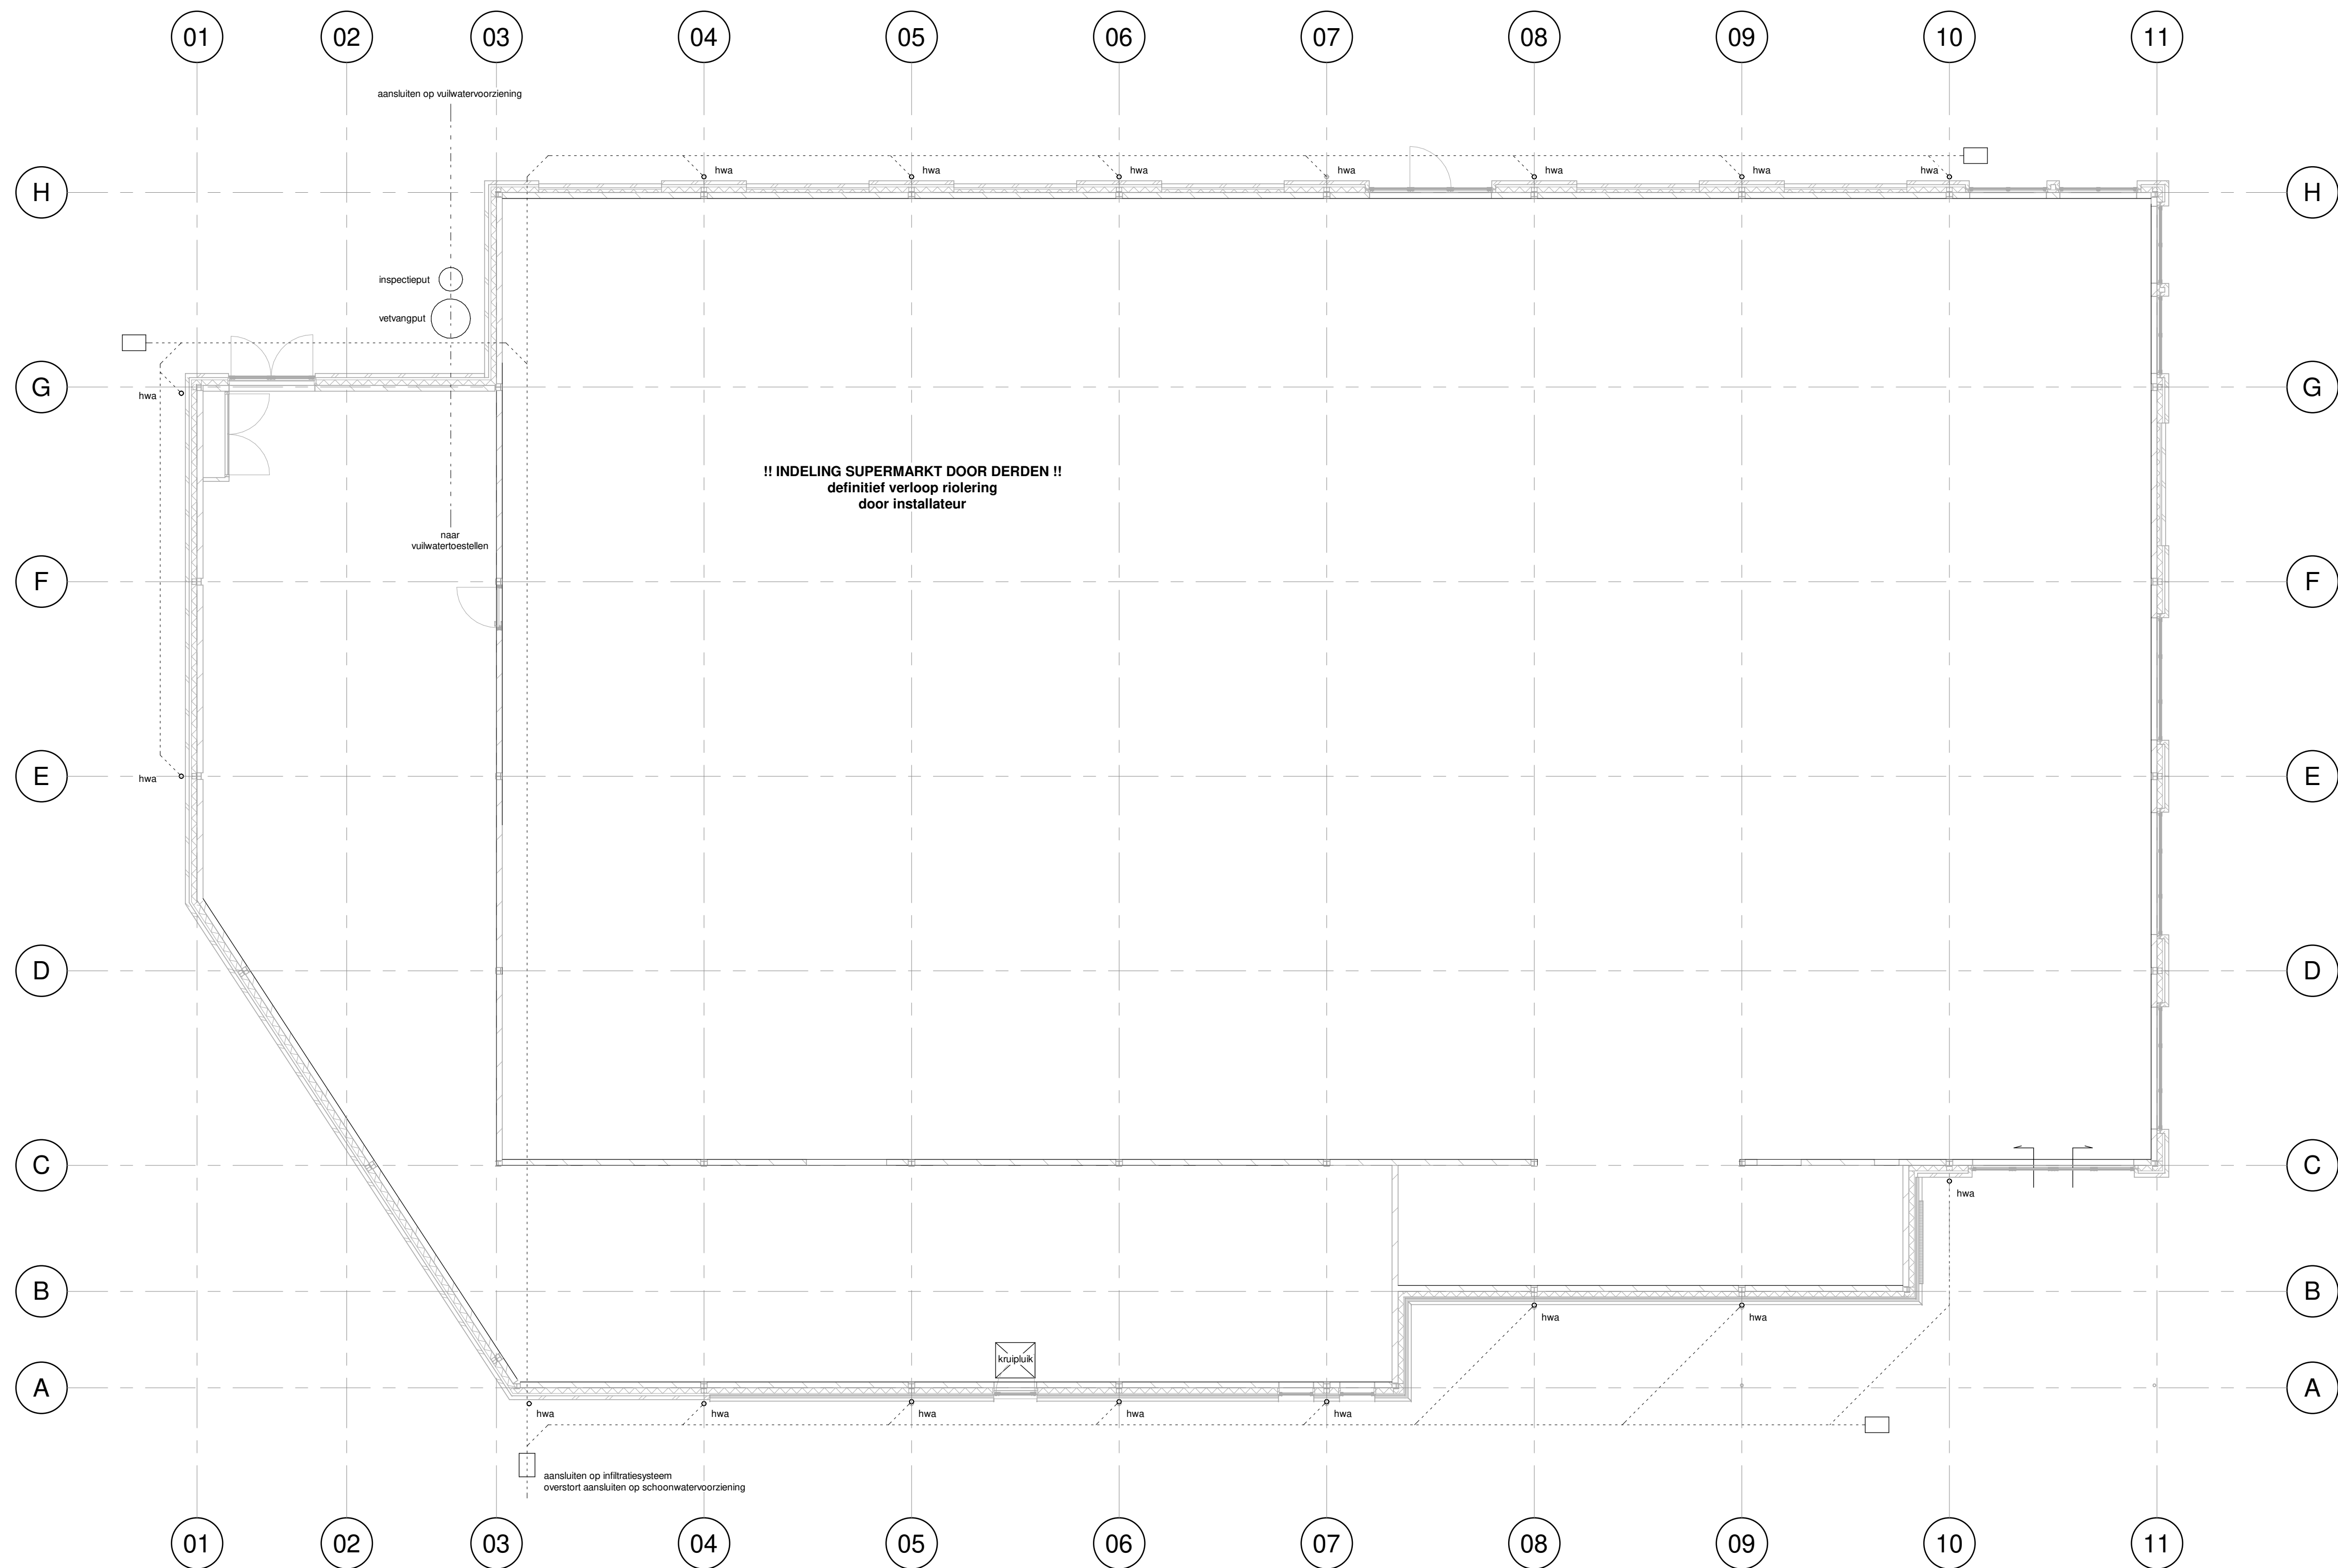

principe-verloop riolering

schaal 1 : 100

Hemelwater:
Het hemelwater van de nieuwe supermarket wordt op eigen perceel geïnfiltreerd conform de eisen van het Waterschap Limburg. Dat betekent dat de infiltratievoorziening een bui van 100 mm in 24 uur kan verwerken. De overloop geschied bovengronds via een of meerdere bladvangsters.
Ook het hemelwater van de parkeerplaats wordt op eigen perceel geïnfiltreerd conform de eisen van het Waterschap Limburg en ook hiervoor geldt dezelfde eis dat een bui van 100 mm in 24 uur moet kunnen worden verwerkt. De infiltratievoorziening zal bestaan uit infiltratiekragen en een infiltratieriolering welke onder het parkeerterrein zal worden aangebracht.

RIOLERING

hwa	hemelwaterafvoer	ø 100	richting afschot
wt	wastafel	ø 75	leiding vuil waterriool
wc	toilet	ø 110	leiding schoonwaterriool
wm	wasmachine	ø 50	
wd	wasdroger	ø 50	onluchting standleiding
fo	fontein	ø 50	doorgaande standleiding
gt	gootsteen	ø 75	afvoerpunt
ugt	uitstortgootsteen	ø 75	
stl	standleiding	ø 110	leidingverloop en capaciteit indicatief,
ontl	ontluchting standleiding	ø 110	definitief volgens opgave installateur
do	douche	ø 75	
bad	bad	ø 75	riolering volgens NEN 3215
ca	condens afvoer	ø 40	
os	ontstoppingsstuk		ventilatie toevoer
no	noodoverstort		ventilatie afvoer

(mits anders aangegeven)

versie get: datum: opmerking:
A HV 04-03-2021
B GK 28-07-2021

HISTORIE

PROJECTGEGEVENS

OPDRACHTGEVER: Van Grunsven Bouw & Ontwikkeling BV.
Postbus 27, 5469 ZG ERP
PROJECT: Nieuwbouw supermarket aan de Loevestraat
in Horst
ONDERDEEL: technisch ontwerp
principe-verloop riolering

PROJECTNUMMER: 2017068
GETEKEND : HV
FORMAAT : A1
SCHAAAL : 1 : 100
DATUM : 25-02-2021
WUZIGING : 28-07-2021 (B)

BLAD: TO-06

CIER ARCHITECTEN bv
Bakkersteeg 25
Postbus 88, 5100 AB Dongen
(0162) 372223
contact@ciersarchitecten.nl

WWW.CIERARCHITECTEN.NL

