



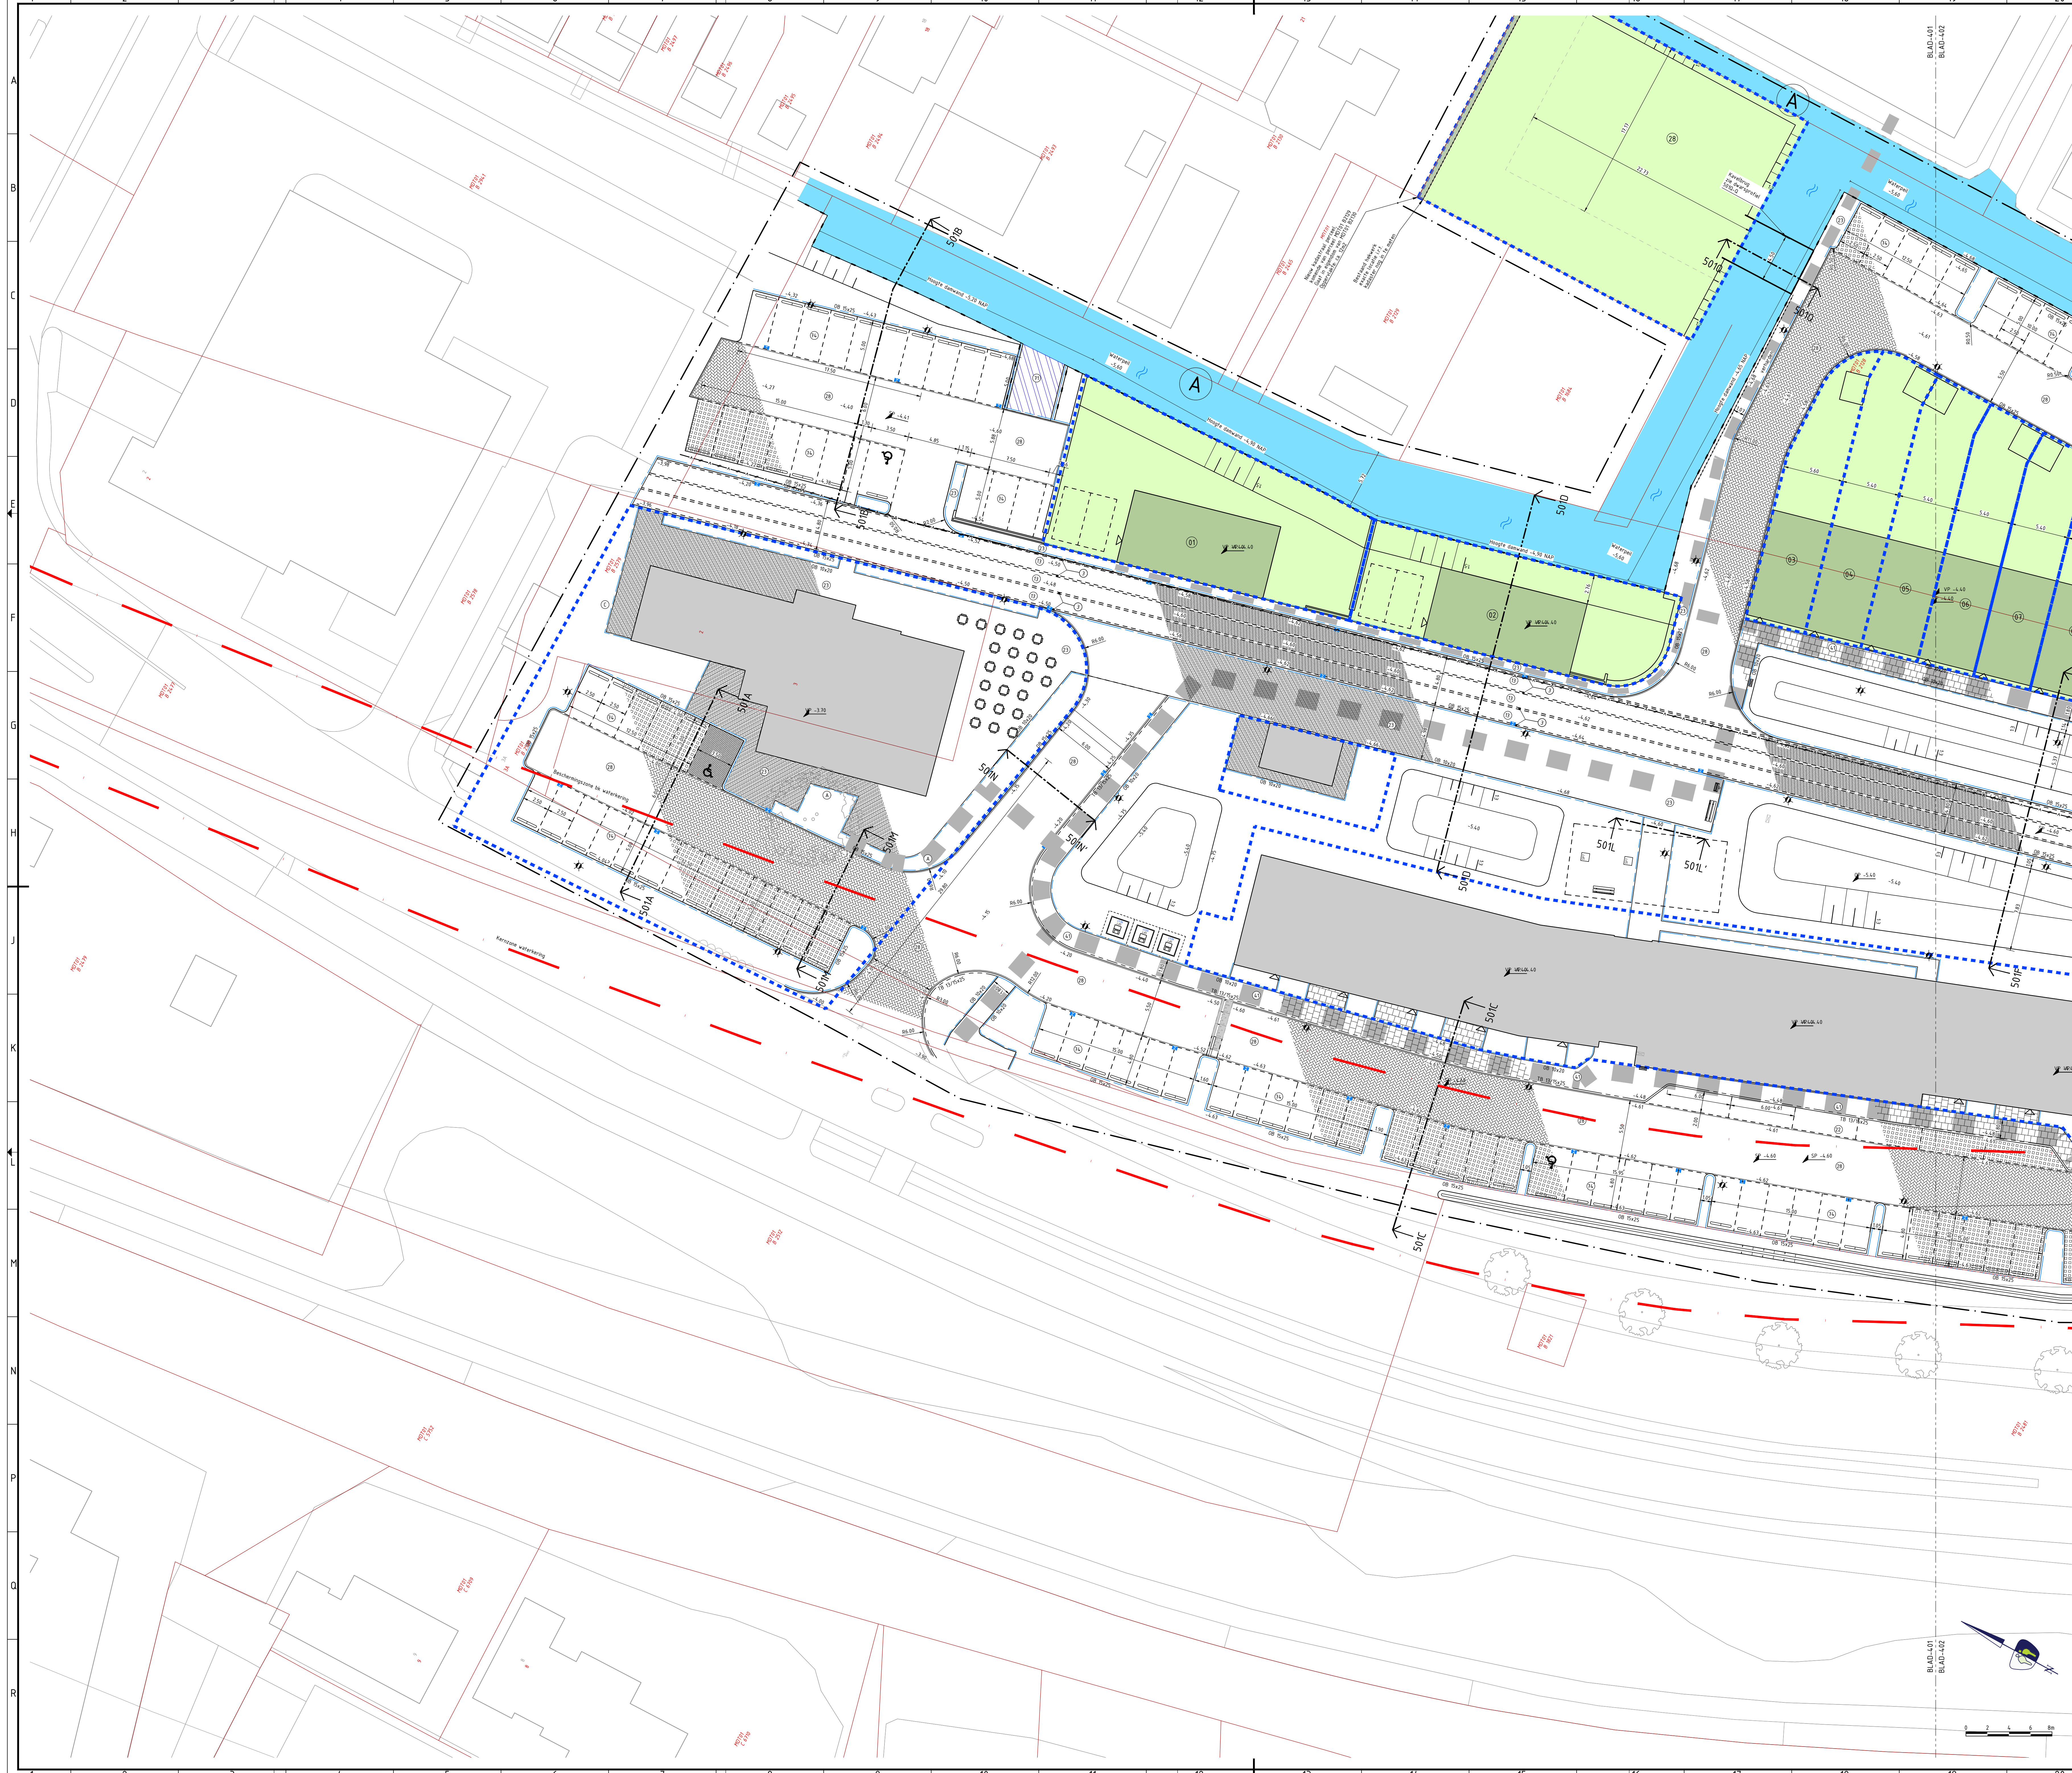

- LEGENDA**
- ALGEMEEN**
- Contouren GBN
 - Werkgrens / plangrens
 - Kadastrale grenzen
 - As ribbaan
 - Kernzone/ Beschermingszone bk waterkering
 - Vloerpeil bebouwing
 - Voorstel straatpeil
 - Bestaande hoogtes
 - Omwerphoogtes
 - Peilbuis met nummer
- KADASTRAAL TOEKOMSTIG**
- Gevel
 - Nieuwe perceelgrens
 - Kavelnummer
- KUNSTWERKEN**
- Constructiefijn brugdek (indicatieve weergave)
- GRONDWERK**
- Talud, kruin
 - Talud, teen
 - Taludarcering
 - Oppervlaktewater
- KABELS EN LEIDINGEN**
- Nutstracé (158 meter breed)
- OPSLUITBANDEN**
- Aanbrengen opsluitband 100x200 mm
 - Aanbrengen opsluitband 150x250 mm
- TROTTOIRBANDEN**
- Aanbrengen trottoirband 130/150x250 mm
 - Aanbrengen verloopband 130/150x250 > 150x250 mm
- ROL-STREKLAAG EN GOOTTEGEL**
- Straklaag bos keiormaat donkergrijs
- INRIJTBLOKKEN**
- Aanbrengen inrijtblokken 450x500 mm (links/midden/rechts)
- ALGEMEEN BESTRATING**
- Materiaalgrens
- STRAATBAKSTENEN**
- Aanbrengen sbs keiorm. Nova, halfsteensverband (3 strek)
 - Aanbrengen sbs keiorm. Bergerac genuanceerd, keperverband
 - Aanbrengen sbs diormaat, elleboogverband Ardeche
 - Aanbrengen bss keiormaat grijs (waterpasserend), keperverband
- BETONTEGELS**
- Aanbrengen betontegel 300x300x45 mm, halfsteensverband visbek
 - Aanbrengen verharding borenhelling (grasbetontegels)
 - Aanbrengen kap graselementen (waterpasserend) incl. inzaaien 400x400x120 / 200x400x120 mm (grjs)
- TERREININRICHTING**
- Aanbrengen uitheenbare paal staal
 - Aanbrengen zijbank met leuning
 - Aanbrengen afvalbak
 - Aanbrengen hekwerk
 - Aanbrengen speeltoestel
- CONTAINERS**
- Aanbrengen ondergrondse container (incl. type)
- BESCHOEING**
- Aanbrengen beschoeing en (dam)wanden
- WATERGANGEN**
- Primar/stedelijk water (Waterschap/varend onderhoud)
 - Secundair water (schuifstroom/aangrenzend eigenaar)
 - Primar/stedelijk water (Waterschap/varant de kant)
- OPMERKINGEN**
- maten in meters tenzij anders aangegeven
 - hoogtematen in meters t.o.v. N.A.P.
 - 'N.B.' rekening houden met kabels en leidingen

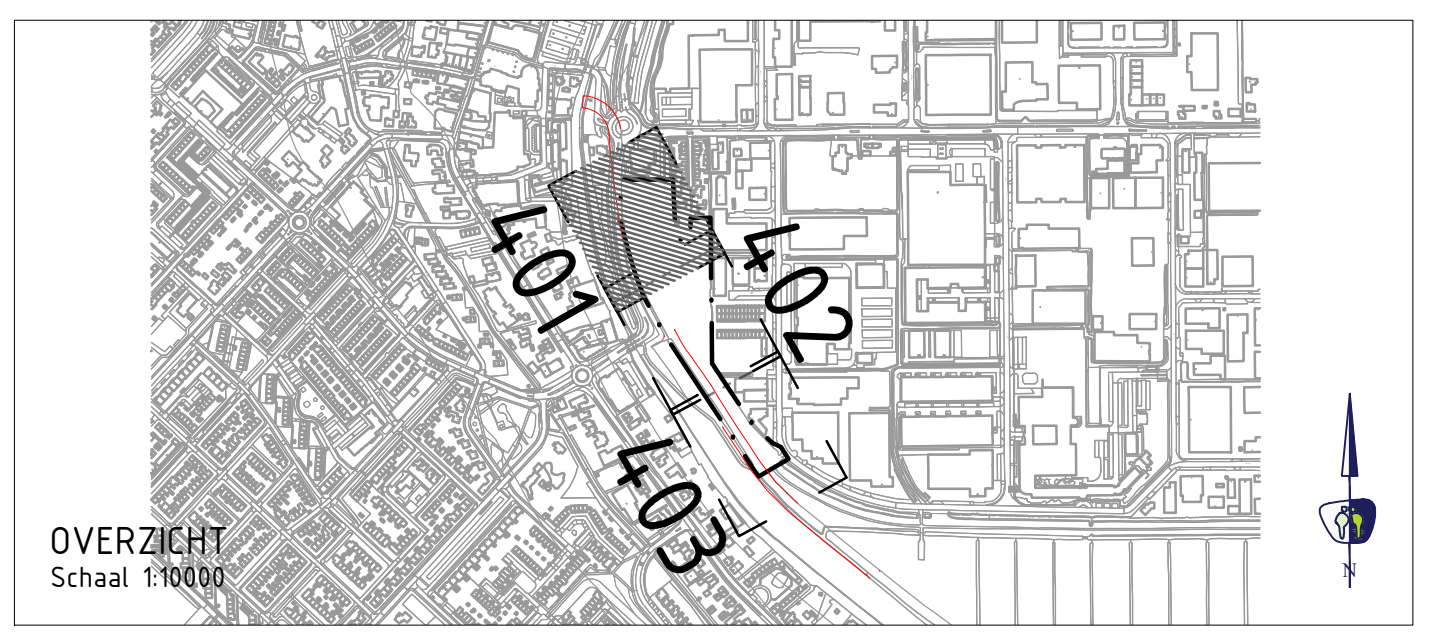

V.NR.	DATUM	GETEKEND	WIJZIGING
5.0	10-06-2021	LD	Taevoging uithering hestelling en stuw
4.0	03-06-2021	LD	Aanpassing kadastrale grenzen en inroek talud - watergang



project
Ontwikkeling Stationslocatie Mijdracht

onderwerp
Verhardings en inrichtingstekening
blad 1

opdrachtgever
BPD Ontwikkeling B.V.

projectnummer
19054

tekeningnummer
_DO_401

versie
5.0

blad
01 van 01

status
concept
05-07-2021

formaat
A0

ontwerper
L. Dorensbouter

paraaf
05-07-2021

projectleider
C. van Steen

paraaf
05-07-2021

datum
05-07-2021

aan
Groot Nijl op comf