


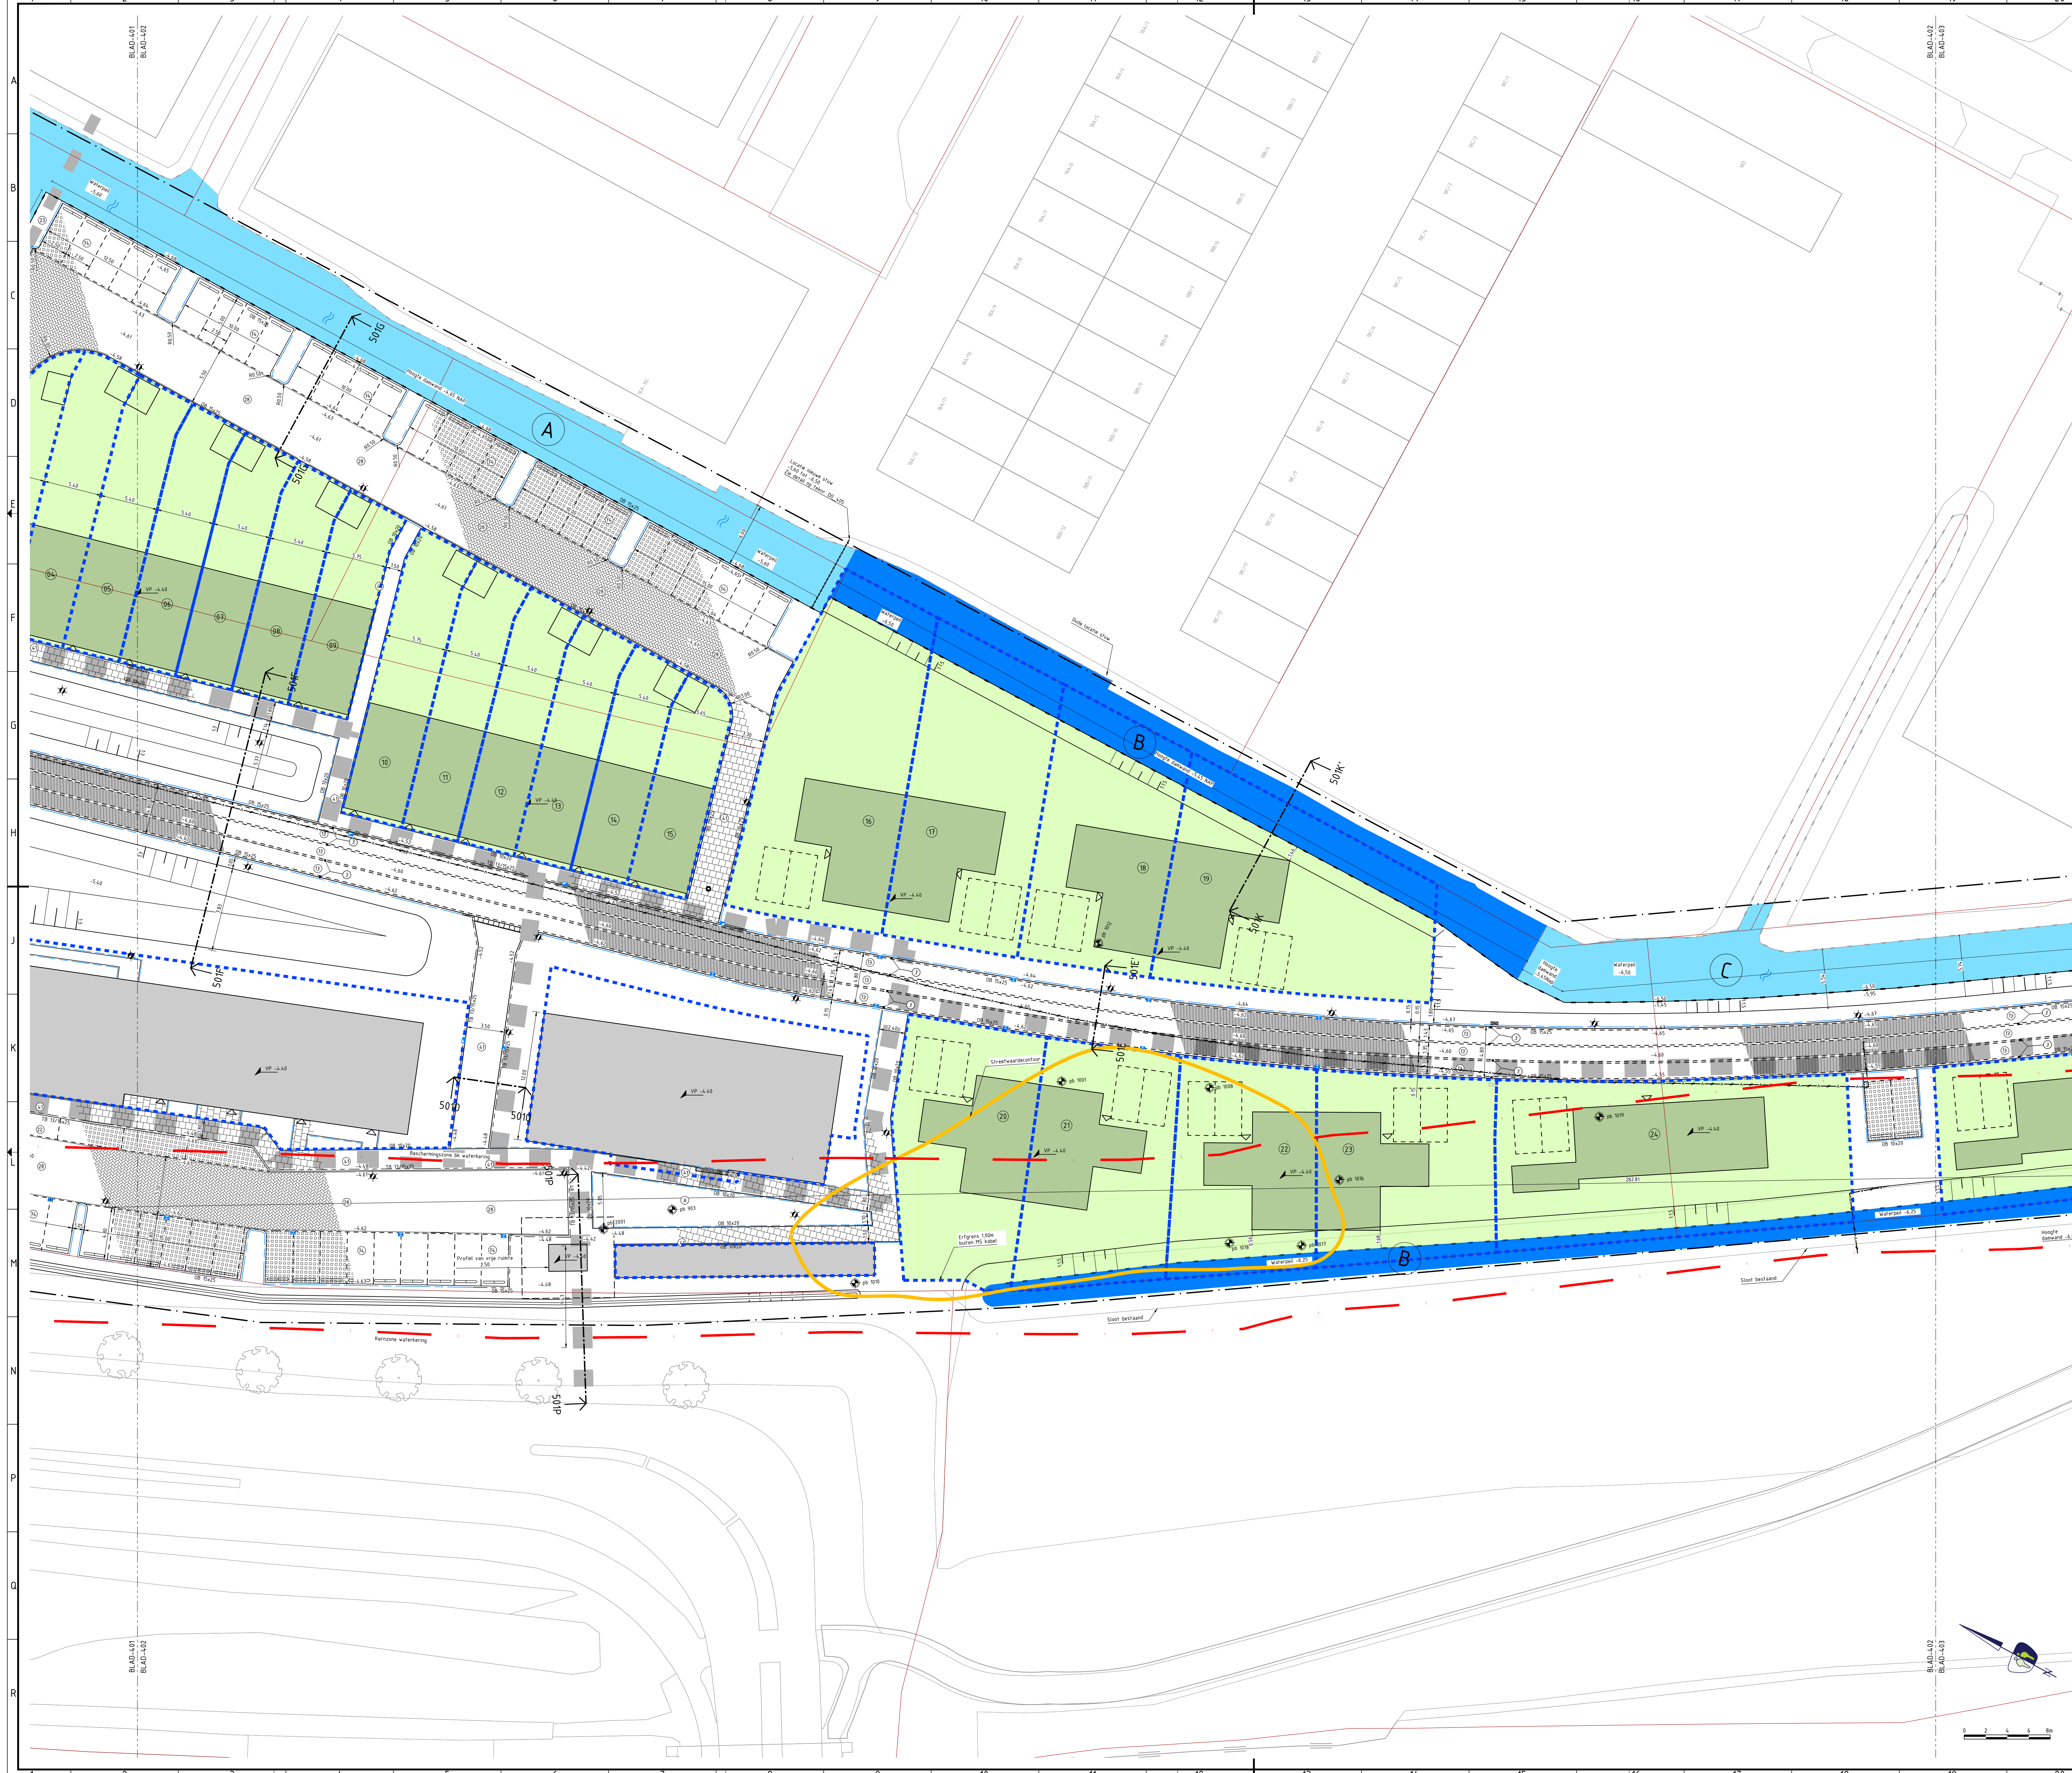

LEGENDA

ALGEMEEN

- Contouren GBKN
- Werkgrens / plangrens
- Kadastrale grenzen
- As ribaan
- Kernzone/ Beschermingszone bk waterkering
- Vloerpeil bebouwing
- Voorstel straatpeil
- Bestaande hoogtes
- Ontverphoogtes
- Peilbus met nummer

KADASTRAAL TOEKOMSTIG

- Gevel
- Nieuwe perceelgrens
- Kavelnummer

KUNSTWERKEN

- Constructieplan brugdek (indicatieve weergave)

GRONDWERK

- Talud, kruin
- Talud, teen
- Taludacering
- Oppervlaktewater

KABELS EN LEIDINGEN

- Nutstracé (1,58 meter breed)

OPSLUITBANDEN

- Aanbrengen opsluitband 100x200 mm
- Aanbrengen opsluitband 150x250 mm

TROTTIORGANGEN

- Aanbrengen trottoirband 130/150x250 mm
- Aanbrengen verloopband 130/150x250 + 150x250 mm

ROL-STREKLAAG EN GOOTTEGEL

- Streeklaag sbs keformaat donkergrijs

INRIJTBLOKKEN

- Aanbrengen inrijtblokken 450x500 mm (links/midden/rechts)

ALGEMEEN BESTRATING

- Materiaalgrenzen

STRAATBAKSTENEN

- Aanbrengen sbs keform. Nova, halfsteensverband (3 strek)
- Aanbrengen sbs keform. Bergerac gemanceerd, keperverband
- Aanbrengen sbs dikformaat, elleboogverband Ardeche

BETONSTRAATSTENEN

- Aanbrengen bss keformaat grijs (waterpasserend), keperverband

BETONTEGELS

- Aanbrengen betontegels 300x300x45 mm, halfsteensverband visbek
- Aanbrengen verharding botenhelling (grasbetontegels)
- Aanbrengen kap graselementen (waterpasserend) incl. inzaaien 400x400x20 / 200x400x20 mm (grjs)

TERREININRICHTING

- Aanbrengen uitneembare paal staal
- Aanbrengen zitbank met leuning
- Aanbrengen afvalbak
- Aanbrengen hekwerk
- Aanbrengen speeltoestel

CONTAINERS

- Aanbrengen ondergrondse container (incl. type)

BESCHOEIING

- Aanbrengen lichtmast paalfop
- Aanbrengen beschoeiing en idamwanden

WATERGANGEN

- Primair/stedelijk water (Waterschap/verand onderhoud)
- Secundair water (luchtwatloof/taangrenzend eigenaar)
- Primair/stedelijk water (Waterschap/vanaf de kant)

OPMERKINGEN

- maten in meters tenzij anders aangegeven
- hoogten in meters t.o.v. N.A.P.
- N.B.: rekening houden met kabels en leidingen

OVERZICHT

Schaal 1:10000

VNR	DATUM	GETEKEND	WIJZIGING
5.0	10-06-2021	LD	Tussentijdse uitwerking kavelling en stuw
4.0	03-06-2021	LD	Aanpassing kadastrale grenzen en inroep talud - watergang

PROMMENZ

Herengracht 11 | 1741 LA Schagen | www.prommenz.nl | info@prommenz.nl

project	projectnummer	tekstnummer	versie	blad
Ontwikkeling Stationslocatie Mijrecht	19054	_DO_402	5.0	01

ontwerper	ontworp	status	datum
L. Doran	Verhardings en inrichtingstekening	concept	05-07-2021
C. van Steen	blad 2	actueel	12-07-2021
	opdrachtgever	paraaf	05-07-2021
	BPD Ontwikkeling B.V.	paraaf	05-07-2021

0 2 4 6 8 m