




- LEGENDA**
- ALGEMEEN**
- Contouren BGT
 - Werkgrens
 - Kadastrale grenzen
 - Kernzone/Beschermingszone bk waterkering
 - Vloerpeil bebouwing
 - Voorstel straatpeil
 - Bestaande hoogtes
 - Ontwerphoogtes
 - Peilbuis met nummer
- KADAstraAL TOEKOMSTIG**
- Gevel
 - Nieuwe perceelsgrens
 - Kavelnummer
 - Oppervlakte perceel
- GRONDWERK**
- Taludarcering
- ALGEMEEN BESTRATING**
- STRAATBAKSTENEN**
- Aanbrengen sbs keelformaat, Nova, halfsteensverband (3 strek)
 - Aanbrengen sbs keelformaat, Bergerac, genuanceerd, keperverband
 - Aanbrengen sbs dikformaat, Ardeche, eleeboogverband
- BETONSTRAATSTENEN**
- Aanbrengen bss keelformaat (waterpasserend), grijs, keperverband
- BETONTEGELS**
- Aanbrengen betontegel 300x300x5mm, halfsteensverband
 - Aanbrengen verharding botenhelling, grasbetontegels
 - Aanbrengen kap graselementen, 400x400x120/200x400x120mm, grijs
- BESCHOEIING**
- Aanbrengen beschoeiing en (dam)wanden
- WATERGANGEN**
- Primair/stedelijk water (Waterschap/varend onderhoud)
 - Secundair water (schuifwiel/aangrenzend eigenaar)
 - Primair/stedelijk water (Waterschap/ranaf de kant)
- OPMERKINGEN**
- maten in meters tenzij anders aangegeven
 - hoogtematen in meters t.o.v. N.A.P.
 - N.B.: rekening houden met kabels en leidingen

Kavelnr.	Oppervlakte in m ²	Kavelnr.	Opp. talud in m ²	Opp. water in m ²
1	382	1	83	-
2	239	2	89	-
3	135	3	16	30
4	168	4	19	41
5	139	5	18	42
6	132	6	19	38
7	124	7	20	8
8	119	8	21	15
9	115	9	22	28
10	104	10	23	34
11	101	11	24	67
12	100	12	25	63
13	102	13	26	73
14	110	14	27	55
15	110	15	28	51
16	471			
17	304			
18	248			
19	412			
20	293			
21	289			
22	280			
23	286			
24	446			
25	423			
26	591			
27	541			
28	665			
Totale oppervlakte			7598	



PROMMENZ

Herengbaan 11 | 1761 LA Schagen | www.prommenz.nl | info@prommenz.nl

projectnummer	19054	tekeningnummer	_DO_406	versie	5.0	blad	01
onderwerp	Verhardings en inrichtingstekening			ontwerper	L. Dorensma	paraaf	
opdrachtgever	BPD Ontwikkeling B.V.			projectleider	C. van Steen	paraaf	
status	concept	schaal	1:400	datum	05-07-2021	formaat	A1.3 (470x690)
datum	05-07-2021	datum	05-07-2021	datum	05-07-2021	datum	05-07-2021

een frisse kijk op ruimte