


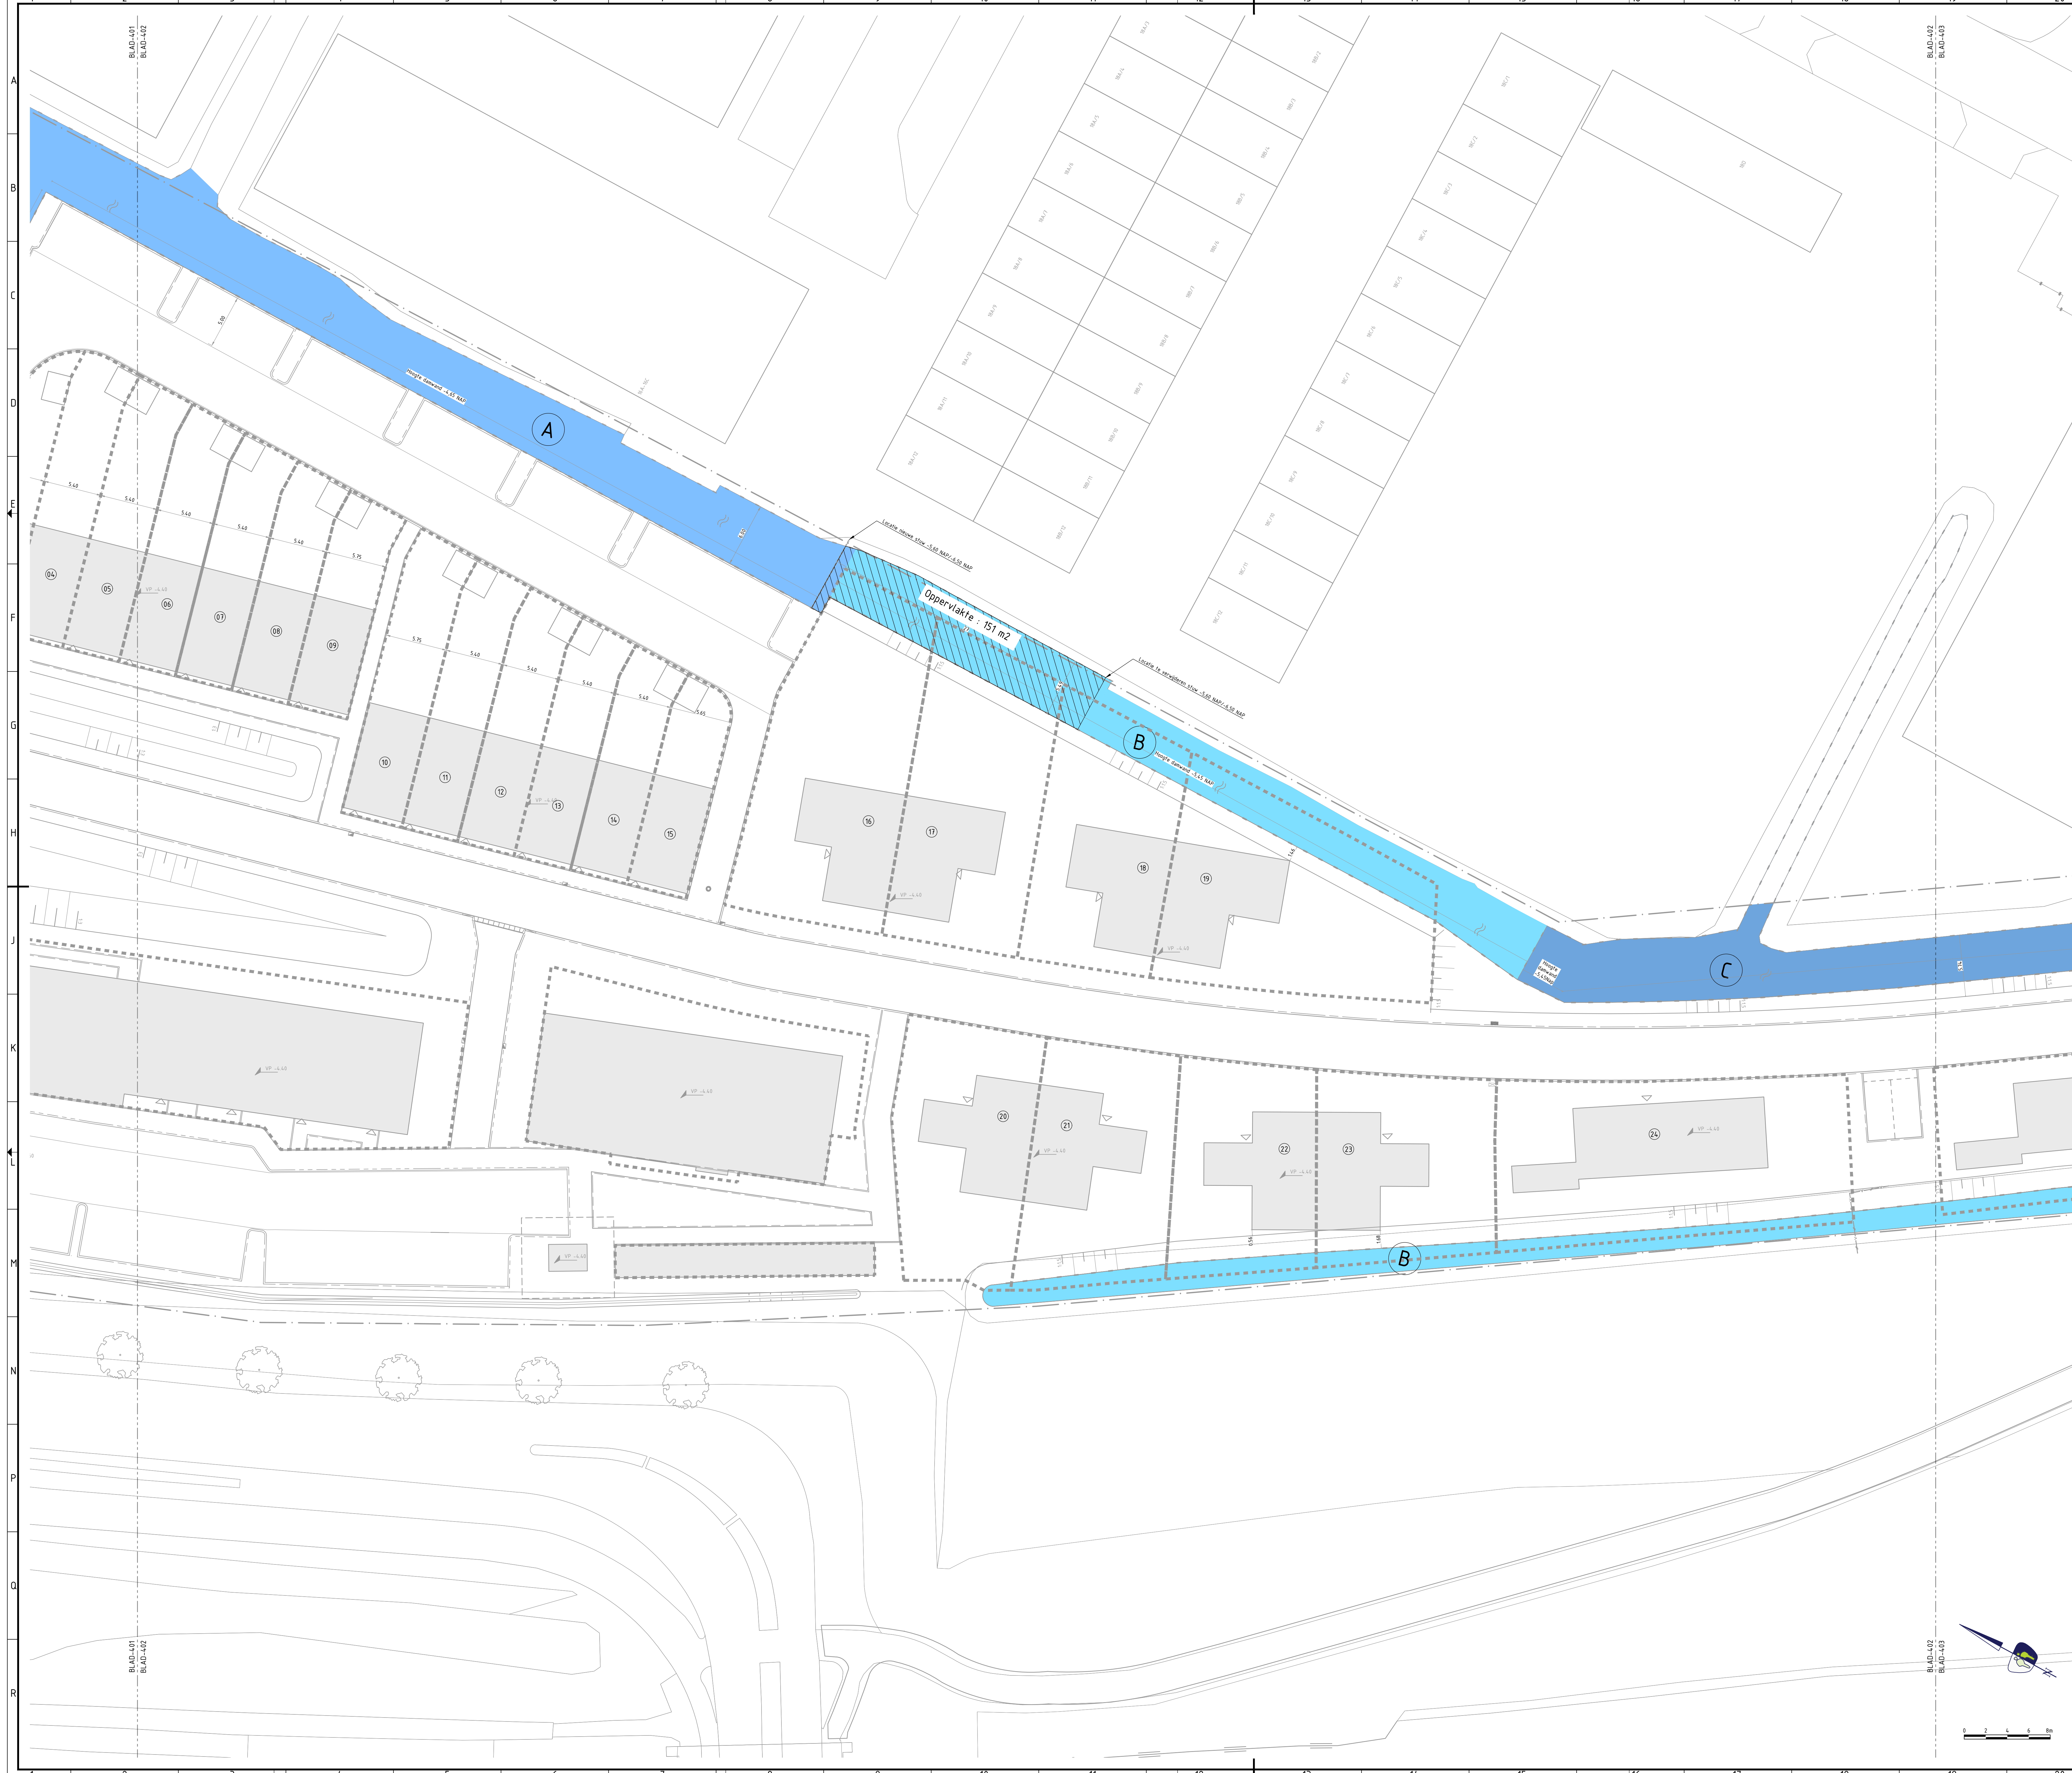

LEGENDA


WATERGANGEN

Primair/stedelijk water (waterschap/verand onderhoud)

Secundair water (schouwslot/aangrenzend eigenaar)

Primair/stedelijk water (waterschap/vanaf de kant)

Oppervlakte tussen oude stuw-nieuwe stuw

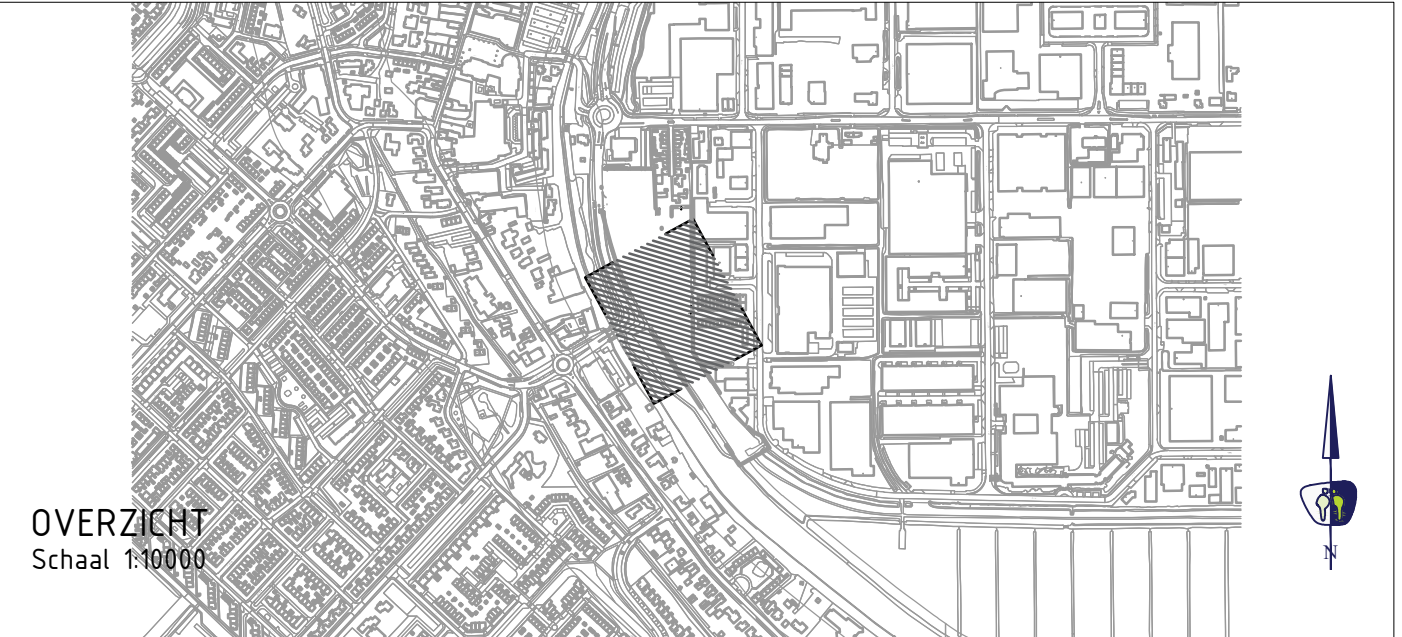

OVERZICHT
Schaal 1:10000

R.N.	-	-	-
R.N.	-	-	-
R.N.	-	-	-
5.0	10-09-2021	LD	Taanvoeging uitheking kaveling en stuw
4.0	03-09-2021	LD	Aanpassing kadastrale grenzen en inbreuk talud - watergang
V.NR.	DATUM	GETEKEND	WIJZIGING

project

Ontwikkeling Stationslocatie Mijdrecht

onderwerp

Oppervlakte tussen oude en nieuwe stuw

opdrachtgever

BPD Ontwikkeling B.V.

ontwerper

L. Dorrestouwer

projectleider

C. van Steen

status

concept

schaal

1:200

paraaf

datum

05-08-2021

formaat

A0

datum

05-08-2021

datum

05-08-2021

projectnummer

19054

tekeningsnummer

_DO_912

versie

1.0

blad

01

van

01

Herengracht 11

1741 LA Schagen

www.prommenz.nl

info@prommenz.nl

een frisse blik op de wereld

