


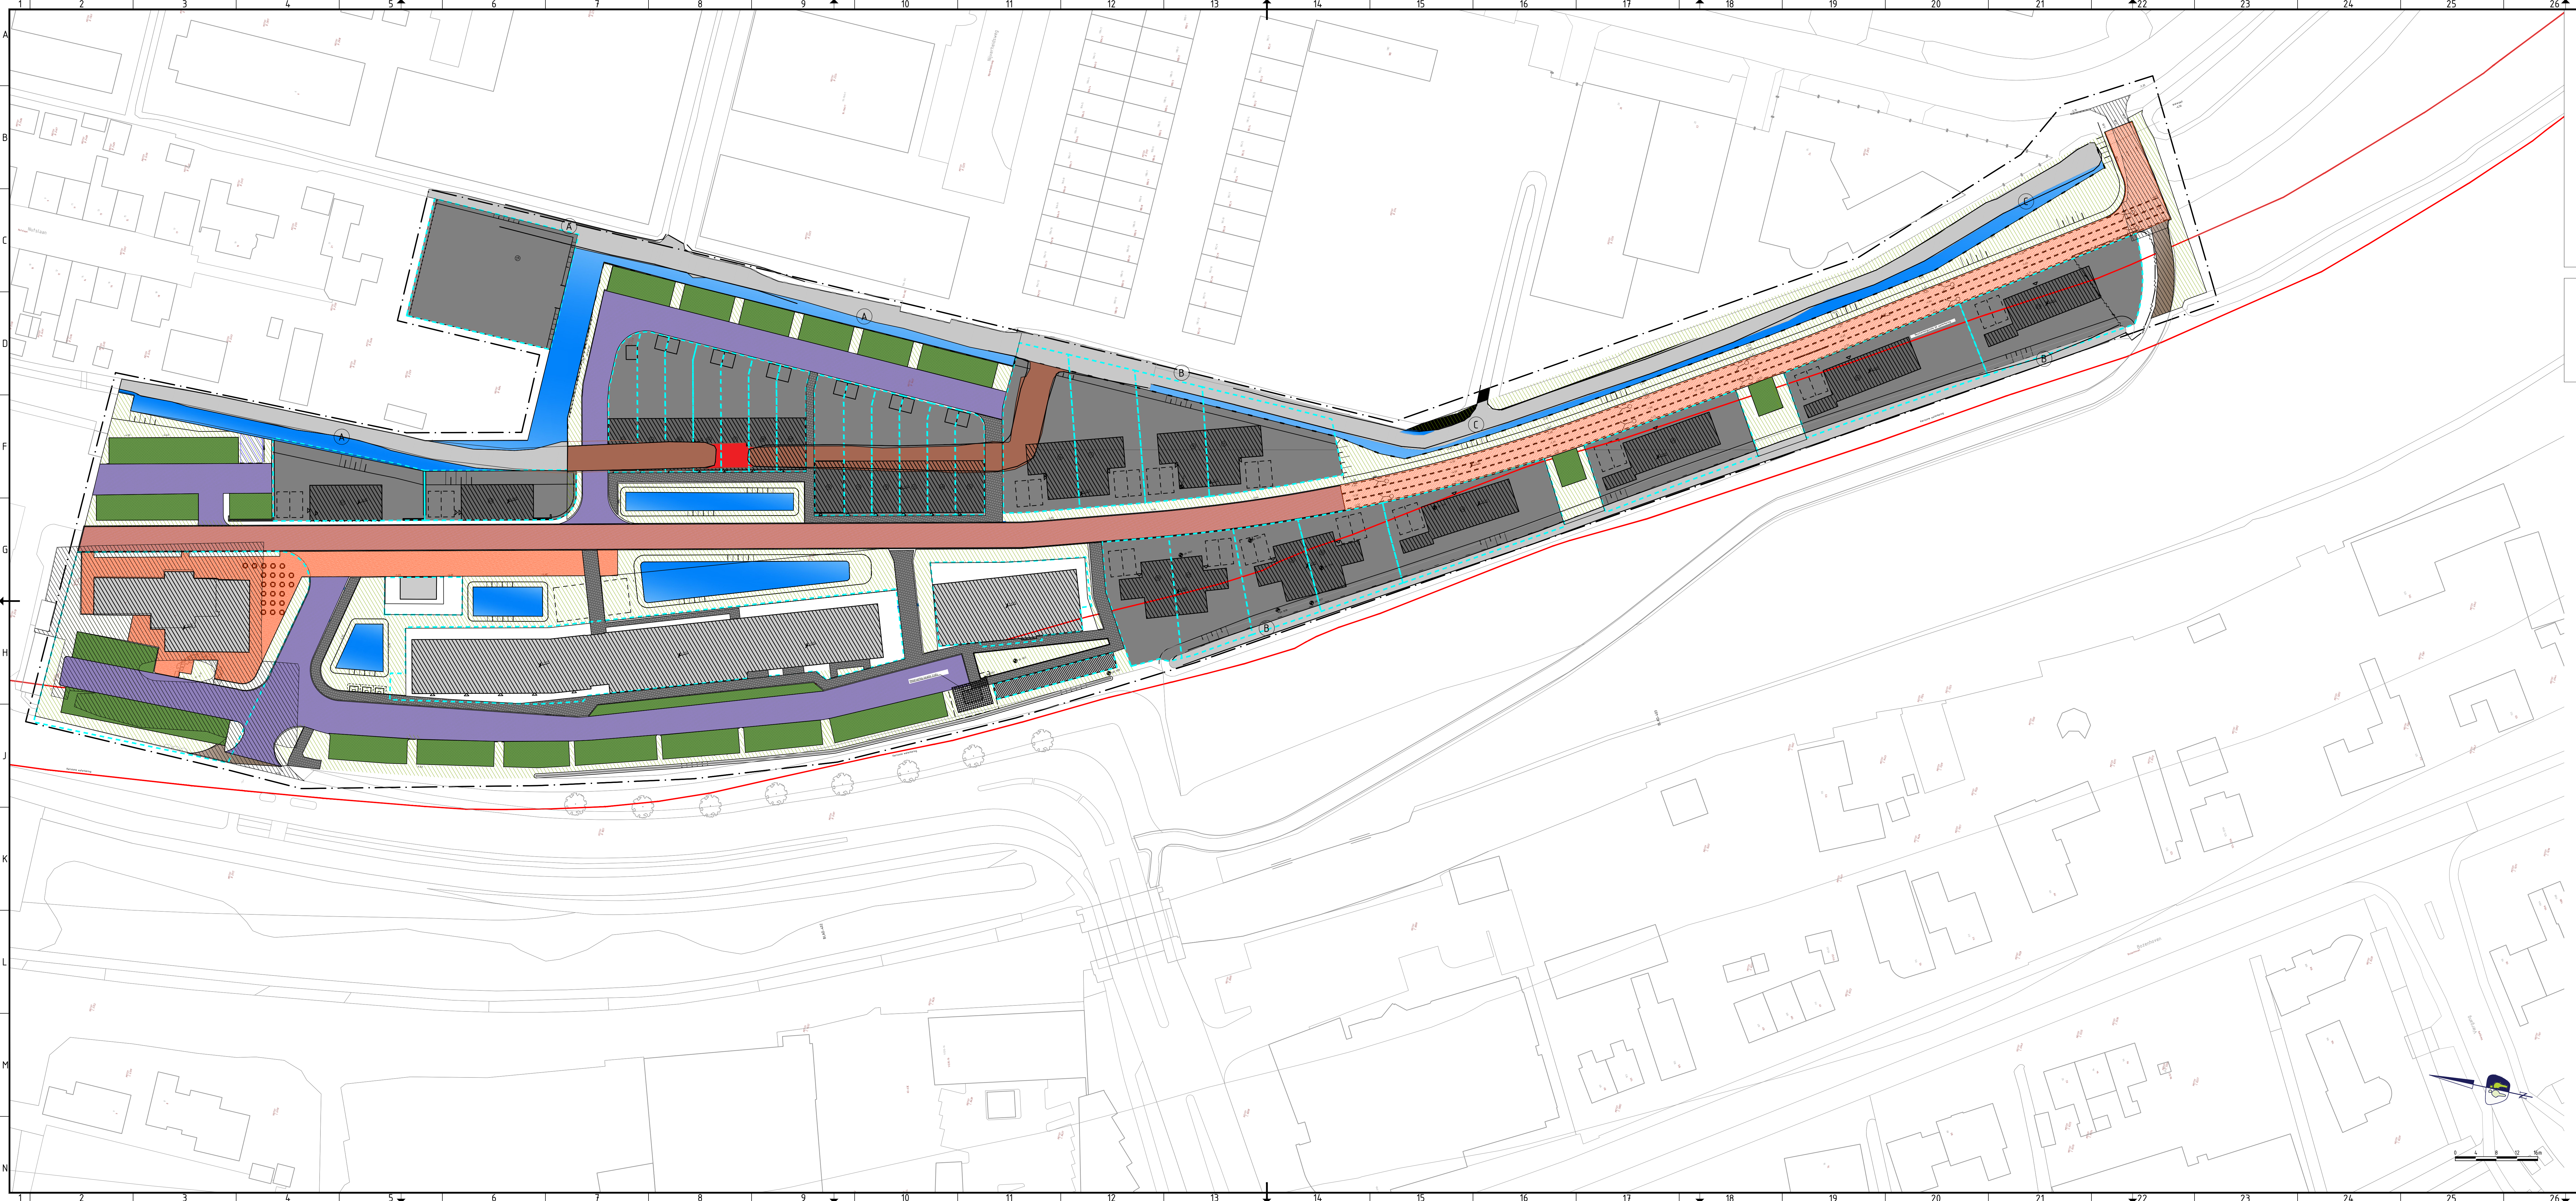

ELEMENTENVERHARDING

- Betontegels, halfsteensverband, niet waterpasserend
- Straatbaksteen niet voorzien van waterbergend granulaat
- Straatbaksteen voorzien van waterbergend granulaat
- Betonstraatsteen niet waterpasserend
- Betonstraatstenen waterpasserend en voorzien van waterbergend granulaat
- Grasbetontegels / KAP graselementen, waterpasserend
- Toename wateroppervlak
- Te dempen wateroppervlak
- Bestaande wateroppervlak plangebied
- Bestaande dam
- Bestaand fietspad
- Groenoppervlak (bestaand / nieuw)
- Bebouwing toekomstig
- Verhardingsoppervlak bestaande situatie
- Toekomstige perceelsgrens
- Primair/stedelijk water (Waterschap/varend onderhoud)
- Secundair water (schouwslot/aangrenzend eigenaar)
- Primair/stedelijk water (Waterschap/vanaf de kant)

Bestaande situatie	1250 m2
Nieuwe/toekomstige situatie	5860 m2
Verhardingstoename	4610 m2



Herenkaag 11 • 1761 LA Schagen • www.prommenz.nl • info@prommenz.nl

project	19054	tekeningnummer	_DO_910	versie	1.0	blad	01
ontwerp				status	informatief	datum	12-08-2021
inrichtingstekening				schaal	1:400	formaat	A1.3 (47x69cm)
opdrachtgever				ontwerper	L. Dorensma	paraaf	datum
BPD Ontwikkeling B.V.				opdrachtgever	C. van Steen	paraaf	12-08-2021

een frisse kijk op ruimte

