


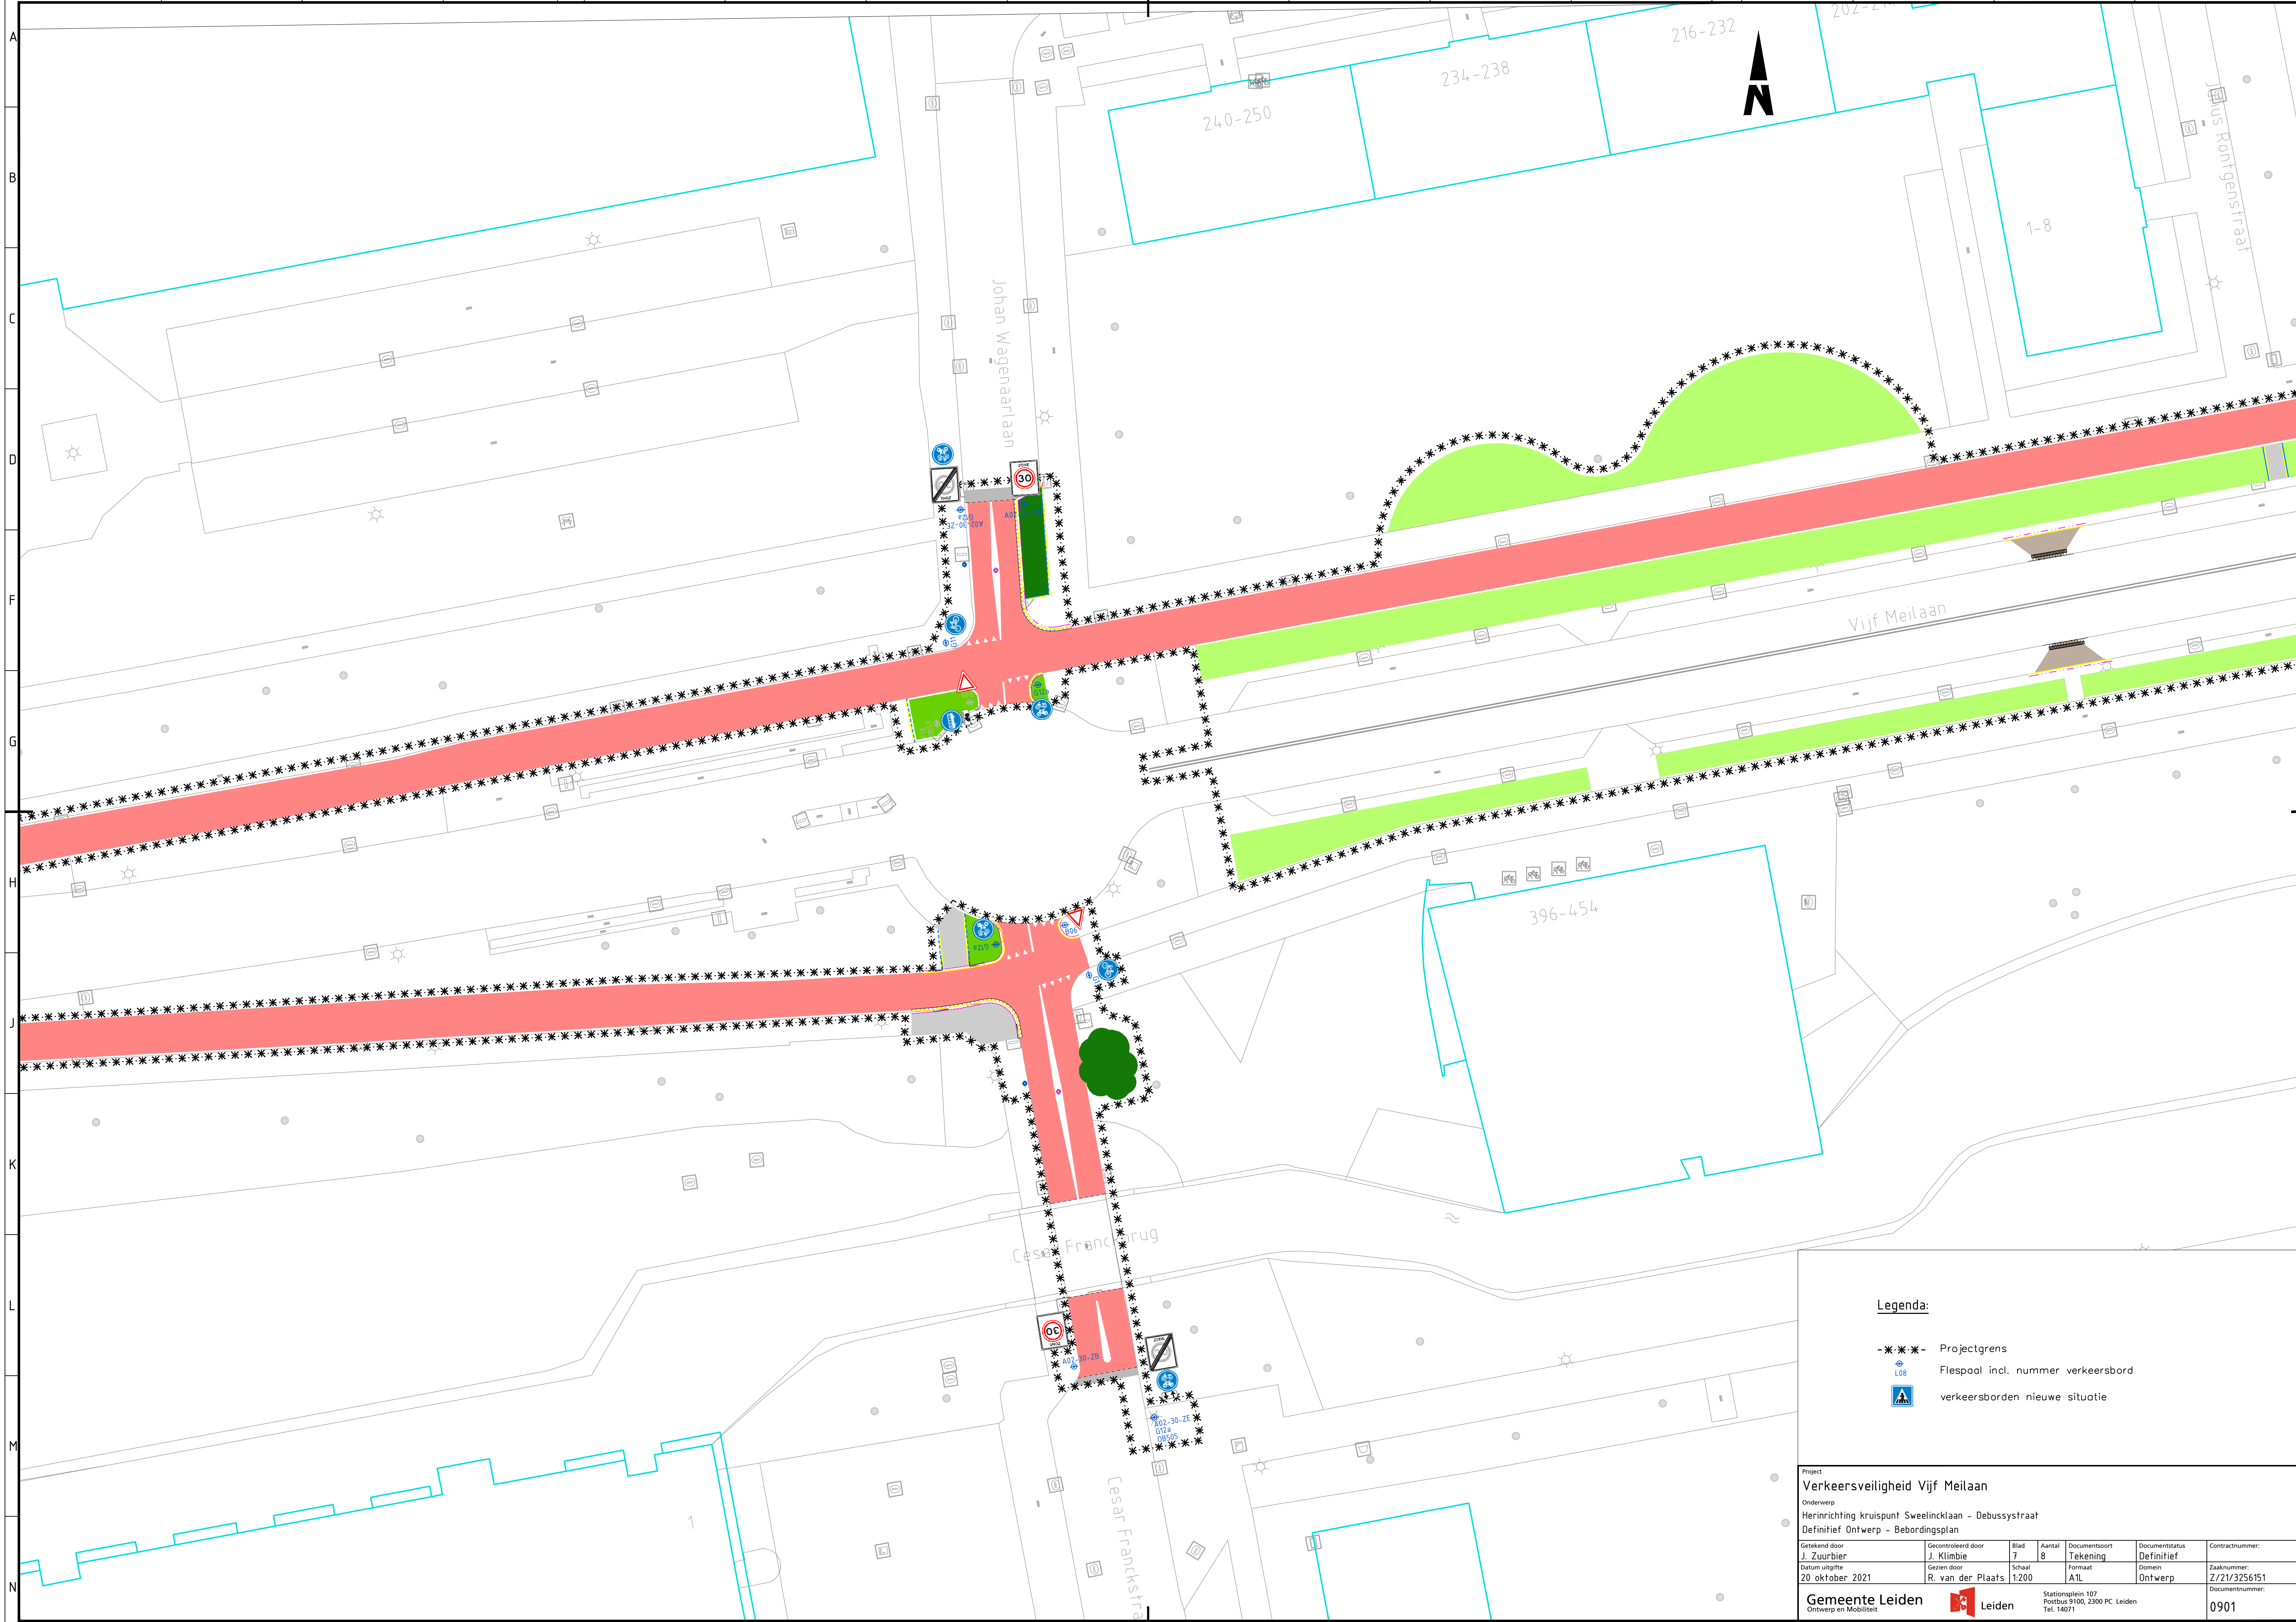

Legenda:

- * * * - Projectgrens
-  Flespaal incl. nummer verkeersbord
-  verkeersborden nieuwe situatie

Project
Verkeersveiligheid Vijf Meilaan

Onderwerp
Herinrichting kruispunt Sweelincloan - Debussysstraat
Definitief Ontwerp - Bebodingsplan

Getekend door J. Zuurbier	Gecontroleerd door J. Klimbie	Blad 7	Aantal 8	Documentsoort Tekening	Documentstatus Definitief	Contractnummer:
Datum uitgifte 20 oktober 2021	Gezien door R. van der Plaats	Schaal 1:200	Formaat A1L	Domein Ontwerp	Zaaknummer: Z/21/3256151	Documentnummer: 0901

Gemeente Leiden
Ontwerp en Mobiliteit

 **Leiden**

Stationsplein 107
Postbus 9100, 2300 PC Leiden
Tel. 14071