



Aankomst van de bus naar de halte

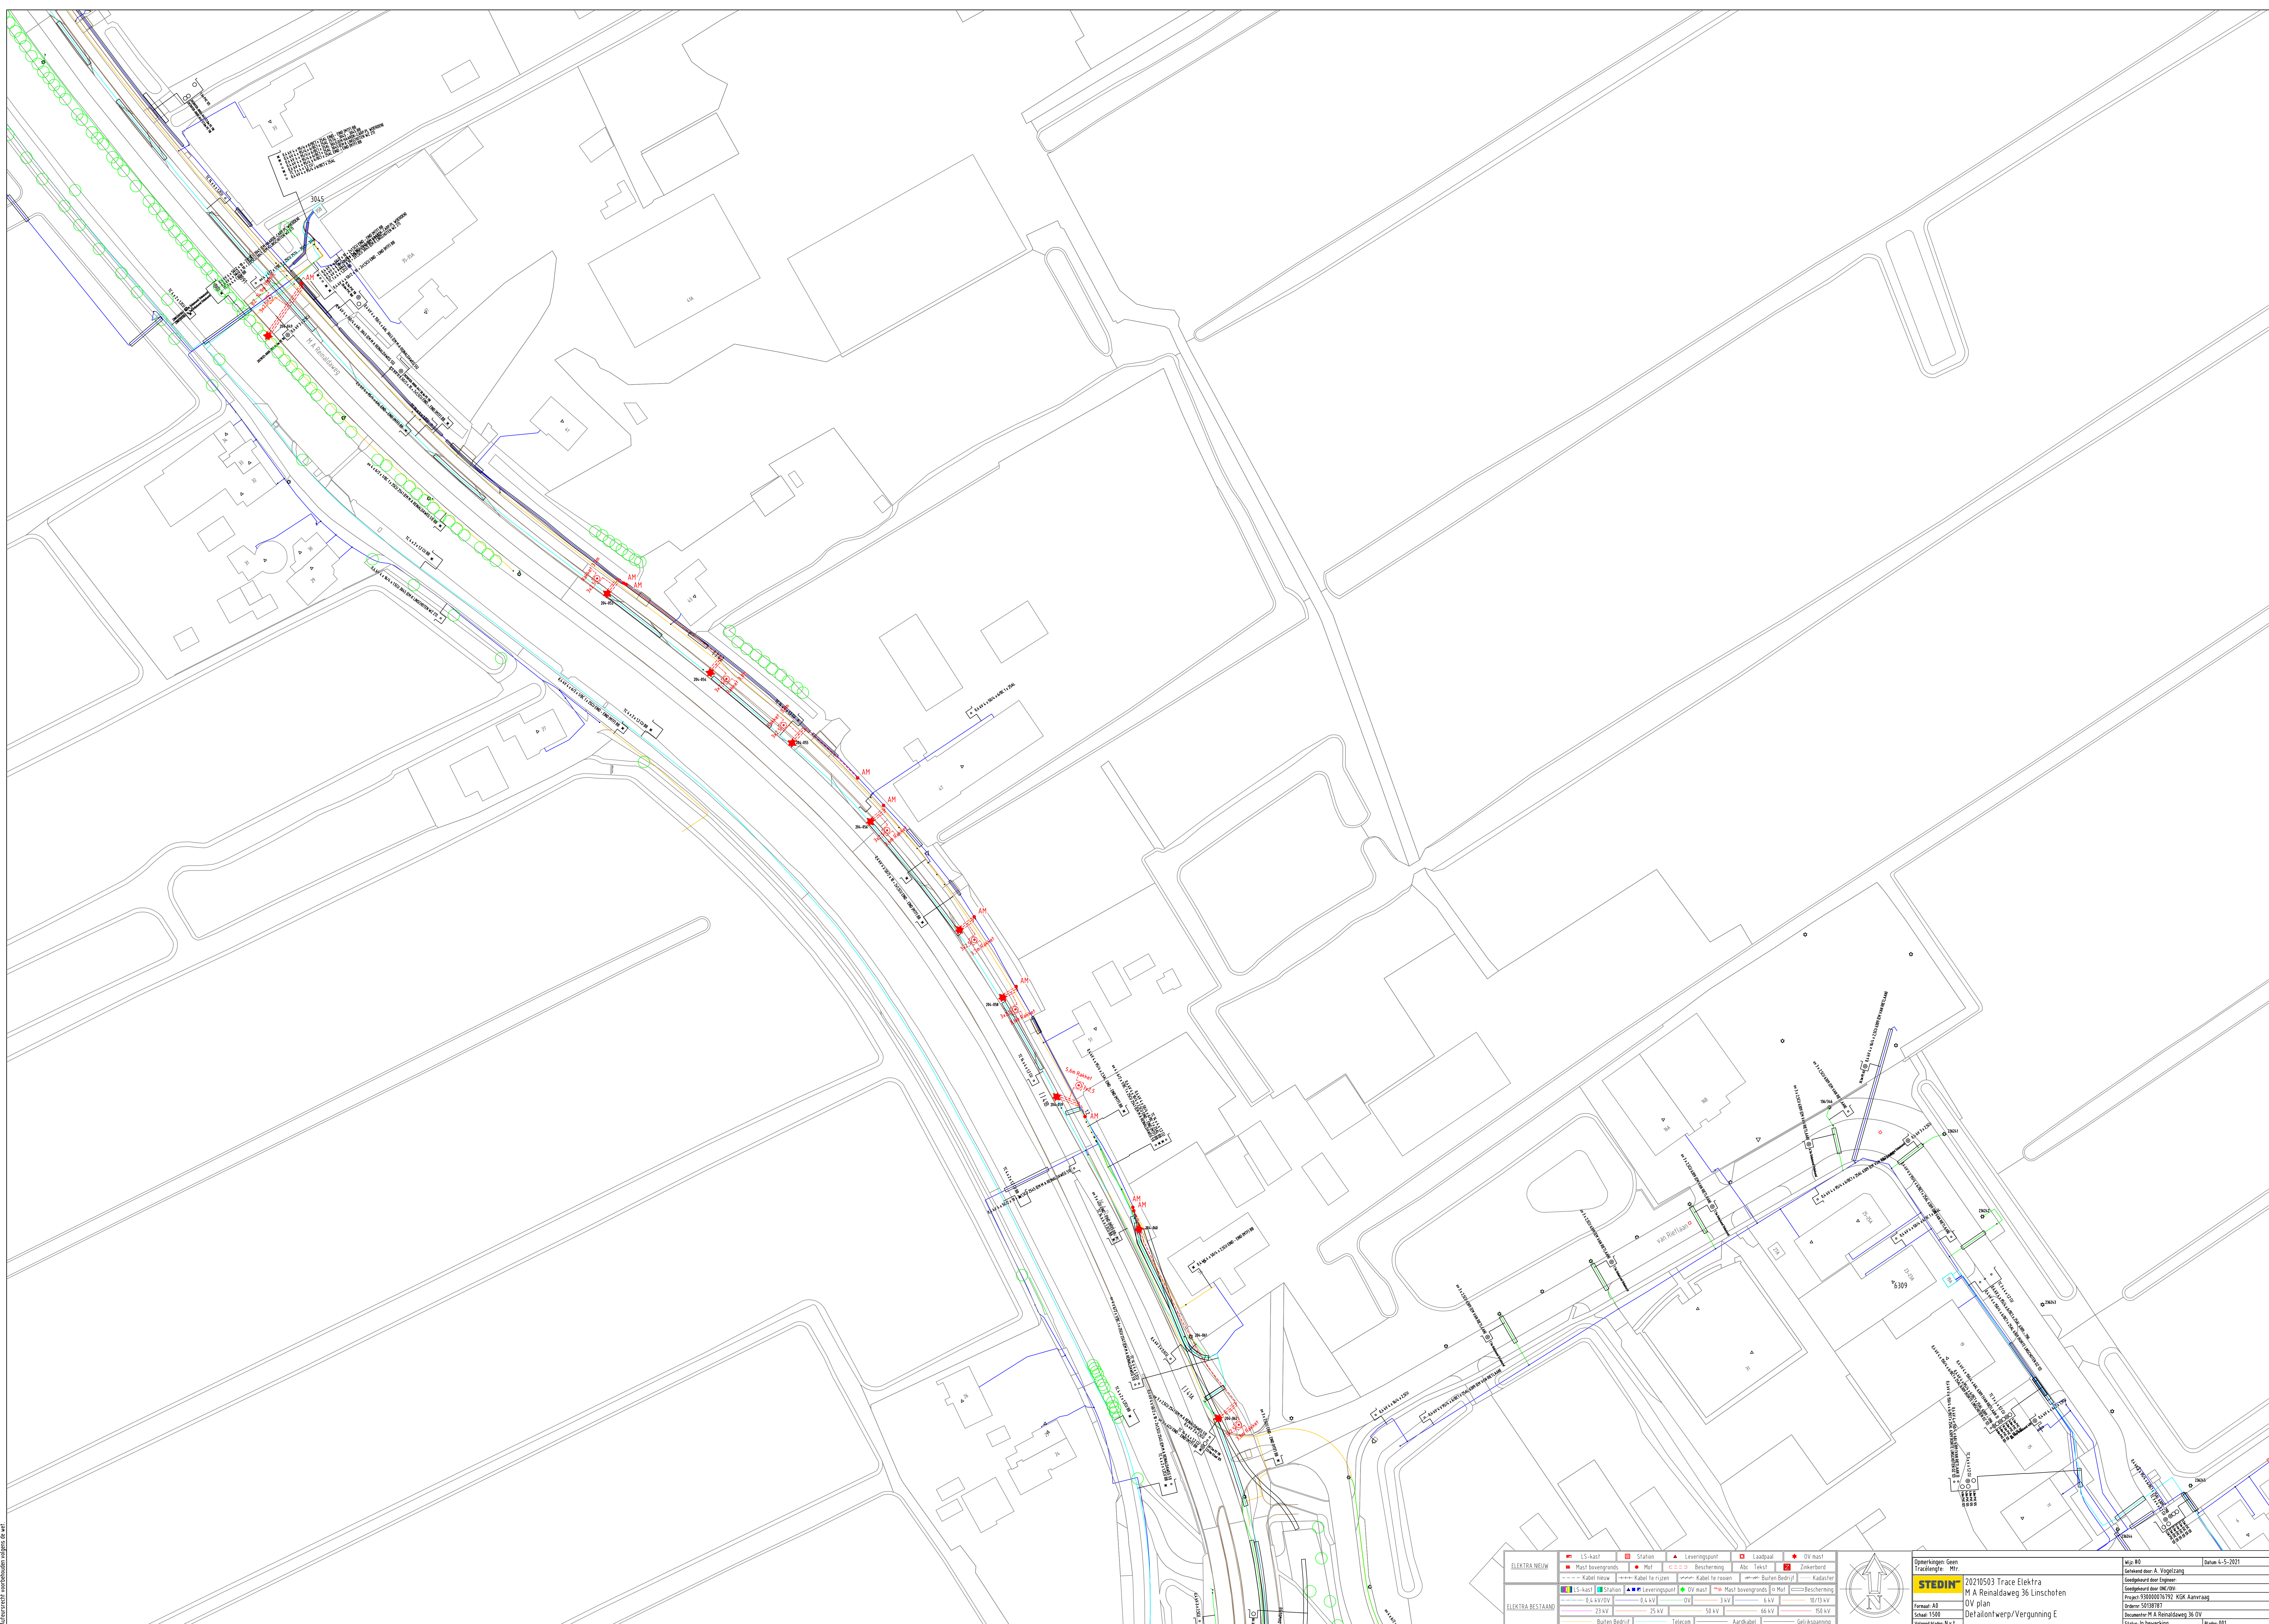

ELEKTRA NIEUW	
LS-nast	Stasjon
Mast bovengronds	Mof
Kabel nieuw	Kabel te rijden
LS-nast	Staten
25 kV	25 kV
10 kV	10 kV
6 kV	6 kV
3 kV	3 kV
Buiten Bedrijf	Telecom
ELEKTRA BESTAAND	
LS-nast	Stasjon
Mast bovengronds	Mof
Kabel nieuw	Kabel te rijden
LS-nast	Staten
25 kV	25 kV
10 kV	10 kV
6 kV	6 kV
3 kV	3 kV
Buiten Bedrijf	Telecom

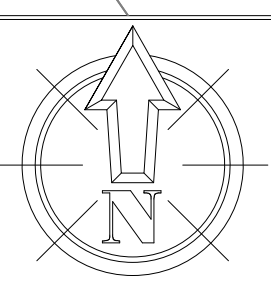

Opmerkingen: Geen Tracélength: Mr.	20210503 Trace Elektra M A Reinaldweg 36 Linschoten OV plan Detailontwerp/Vergunning E	Wij: B2 Gehoord door: A. Vogelzang Geplaatst door: Mr. van Project: 20210503/792 K&K Aanvraag Onder: 50138187 Staat: In bewerking Blad: 001
---------------------------------------	---	---