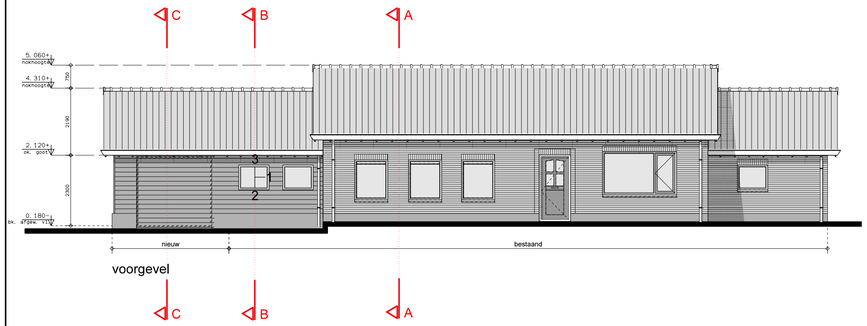

voorgevel

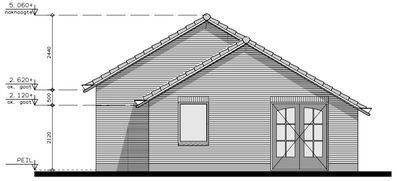

rechterzijgevel (ongewijzigd)

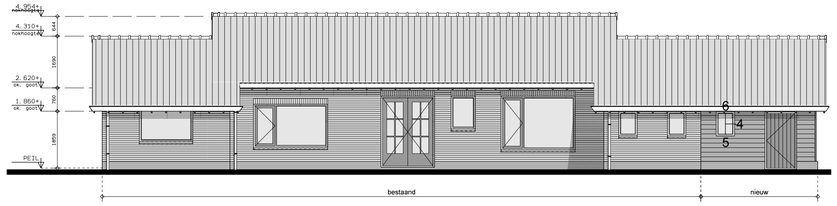

achtergevel

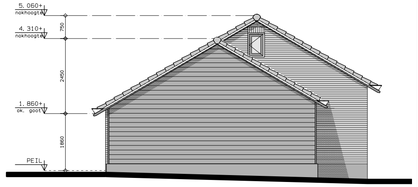

linkerzijgevel

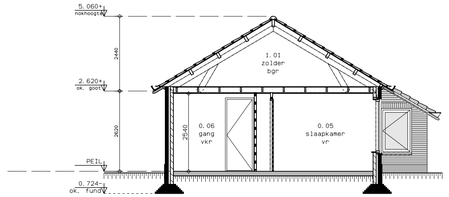

doorsnede A-A (ongewijzigd)

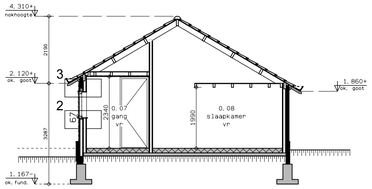

doorsnede B-B

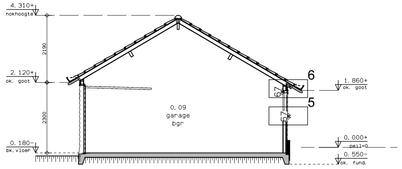

doorsnede C-C

situatie schaal 1:500
sectie B nummer 3117
gemeente Bodegraven

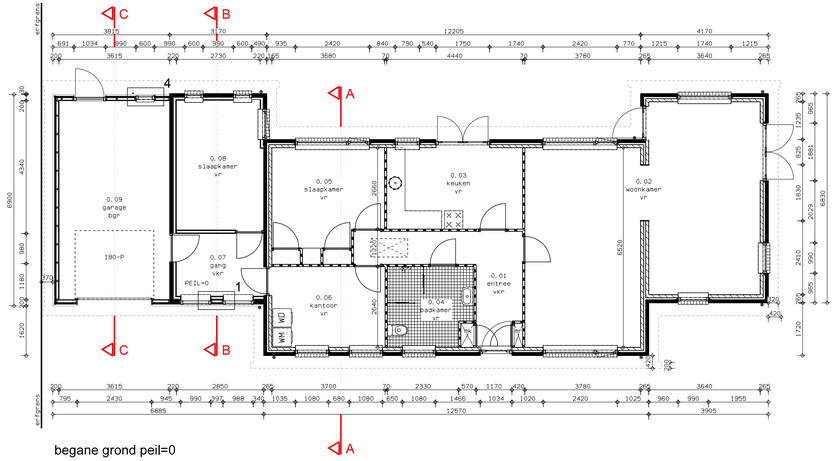

begane grond peil=0

RENVOOI

bgr	bergruimte
br	badruimte
bur	buitenruimte
mr	meterruimte
or	onbenoemde ruimte
str	stallingsruimte
tech	technische ruimte
tr	toiletruimte
vkr	verkeersruimte
vr	verblijfsruimte
cv+ww	cv-ketel met warmwatervoorziening
mk	meterkast
mr. alg.	algemene meterkast
mv	mechanische ventilatie
wm/wd	opstelplaats wasmachine opstelplaats wasdroger
vro/mv	ventilatie dmv mechanische ventilatie (afvoer) en ventilatieroosters (toevoer)

minimale tegelhoogte in sanitaire ruimten:
toilet 1200+VL / badkamer 1800+VL /tpv douche 2100+VL

weren van ratten en muizen:
dmv muisdichte roosters in open stootvoegen en
muisdichte kruipruimte-ventilatie

trappen vlgs. tabel 2.33,reguliere trap woonfunctie
aantrede min. 220 mm
optrede max. 188 mm
met een minimale vloerafscheiding van 1000mm

deuren 8800x2315 mm indien niet anders aangegeven
(dagmaat = 850mm)

woning = brandcompartiment 1

-brandwerendheid van de hoofddraagconstructie
met betrekking tot bezwijken is 60 minuten
-WBDBO 1e verdiepingsvloer = 30 minuten

inbraak inbraakwerendheidsklasse = 2

glas	ramen HR++ glas	u ≤ 1,0 W/m2K
iso	beganegrondvloer	Rc = 3,5 m2K/W
	gevels	Rc = 4,5 m2K/W
	dakconstructies	Rc = 6,0 m2K/W

100mm metselwerk baksteen
130 mm spouw met max. 95 mm isolatie
100/120/150 mm kalkzandsteen

gipsblokken scheidingswanden

het aanbrengen van 220 volt
gekoppelde optische rookmelders
met ingebouwde noodvoeding

PROJECT	uitbreiding woonhuis Weijland 4 te Nieuwerbrug		
OPDRACHTGEVER	W.R. Lok Weijland 4 2415BA Nieuwerbrug	42127	WERK
		M. L.	GETEKEND
		14-09-2021	DATUM
BETREFT	definitief ontwerp nieuwe toestand	1:100	SCHAAL
		841x420	FORMAAT
		D0-02	BLAD
07-10-2021A			
GEWIJZIGD			

BEN KRAAN ARCHITECTEN BNA
pr.hendrikstraat 16
2411 CT BODEGRAVEN
www.benkraan.nl
TEL(0172)619211
bureau@benkraanarchitecten.nl