


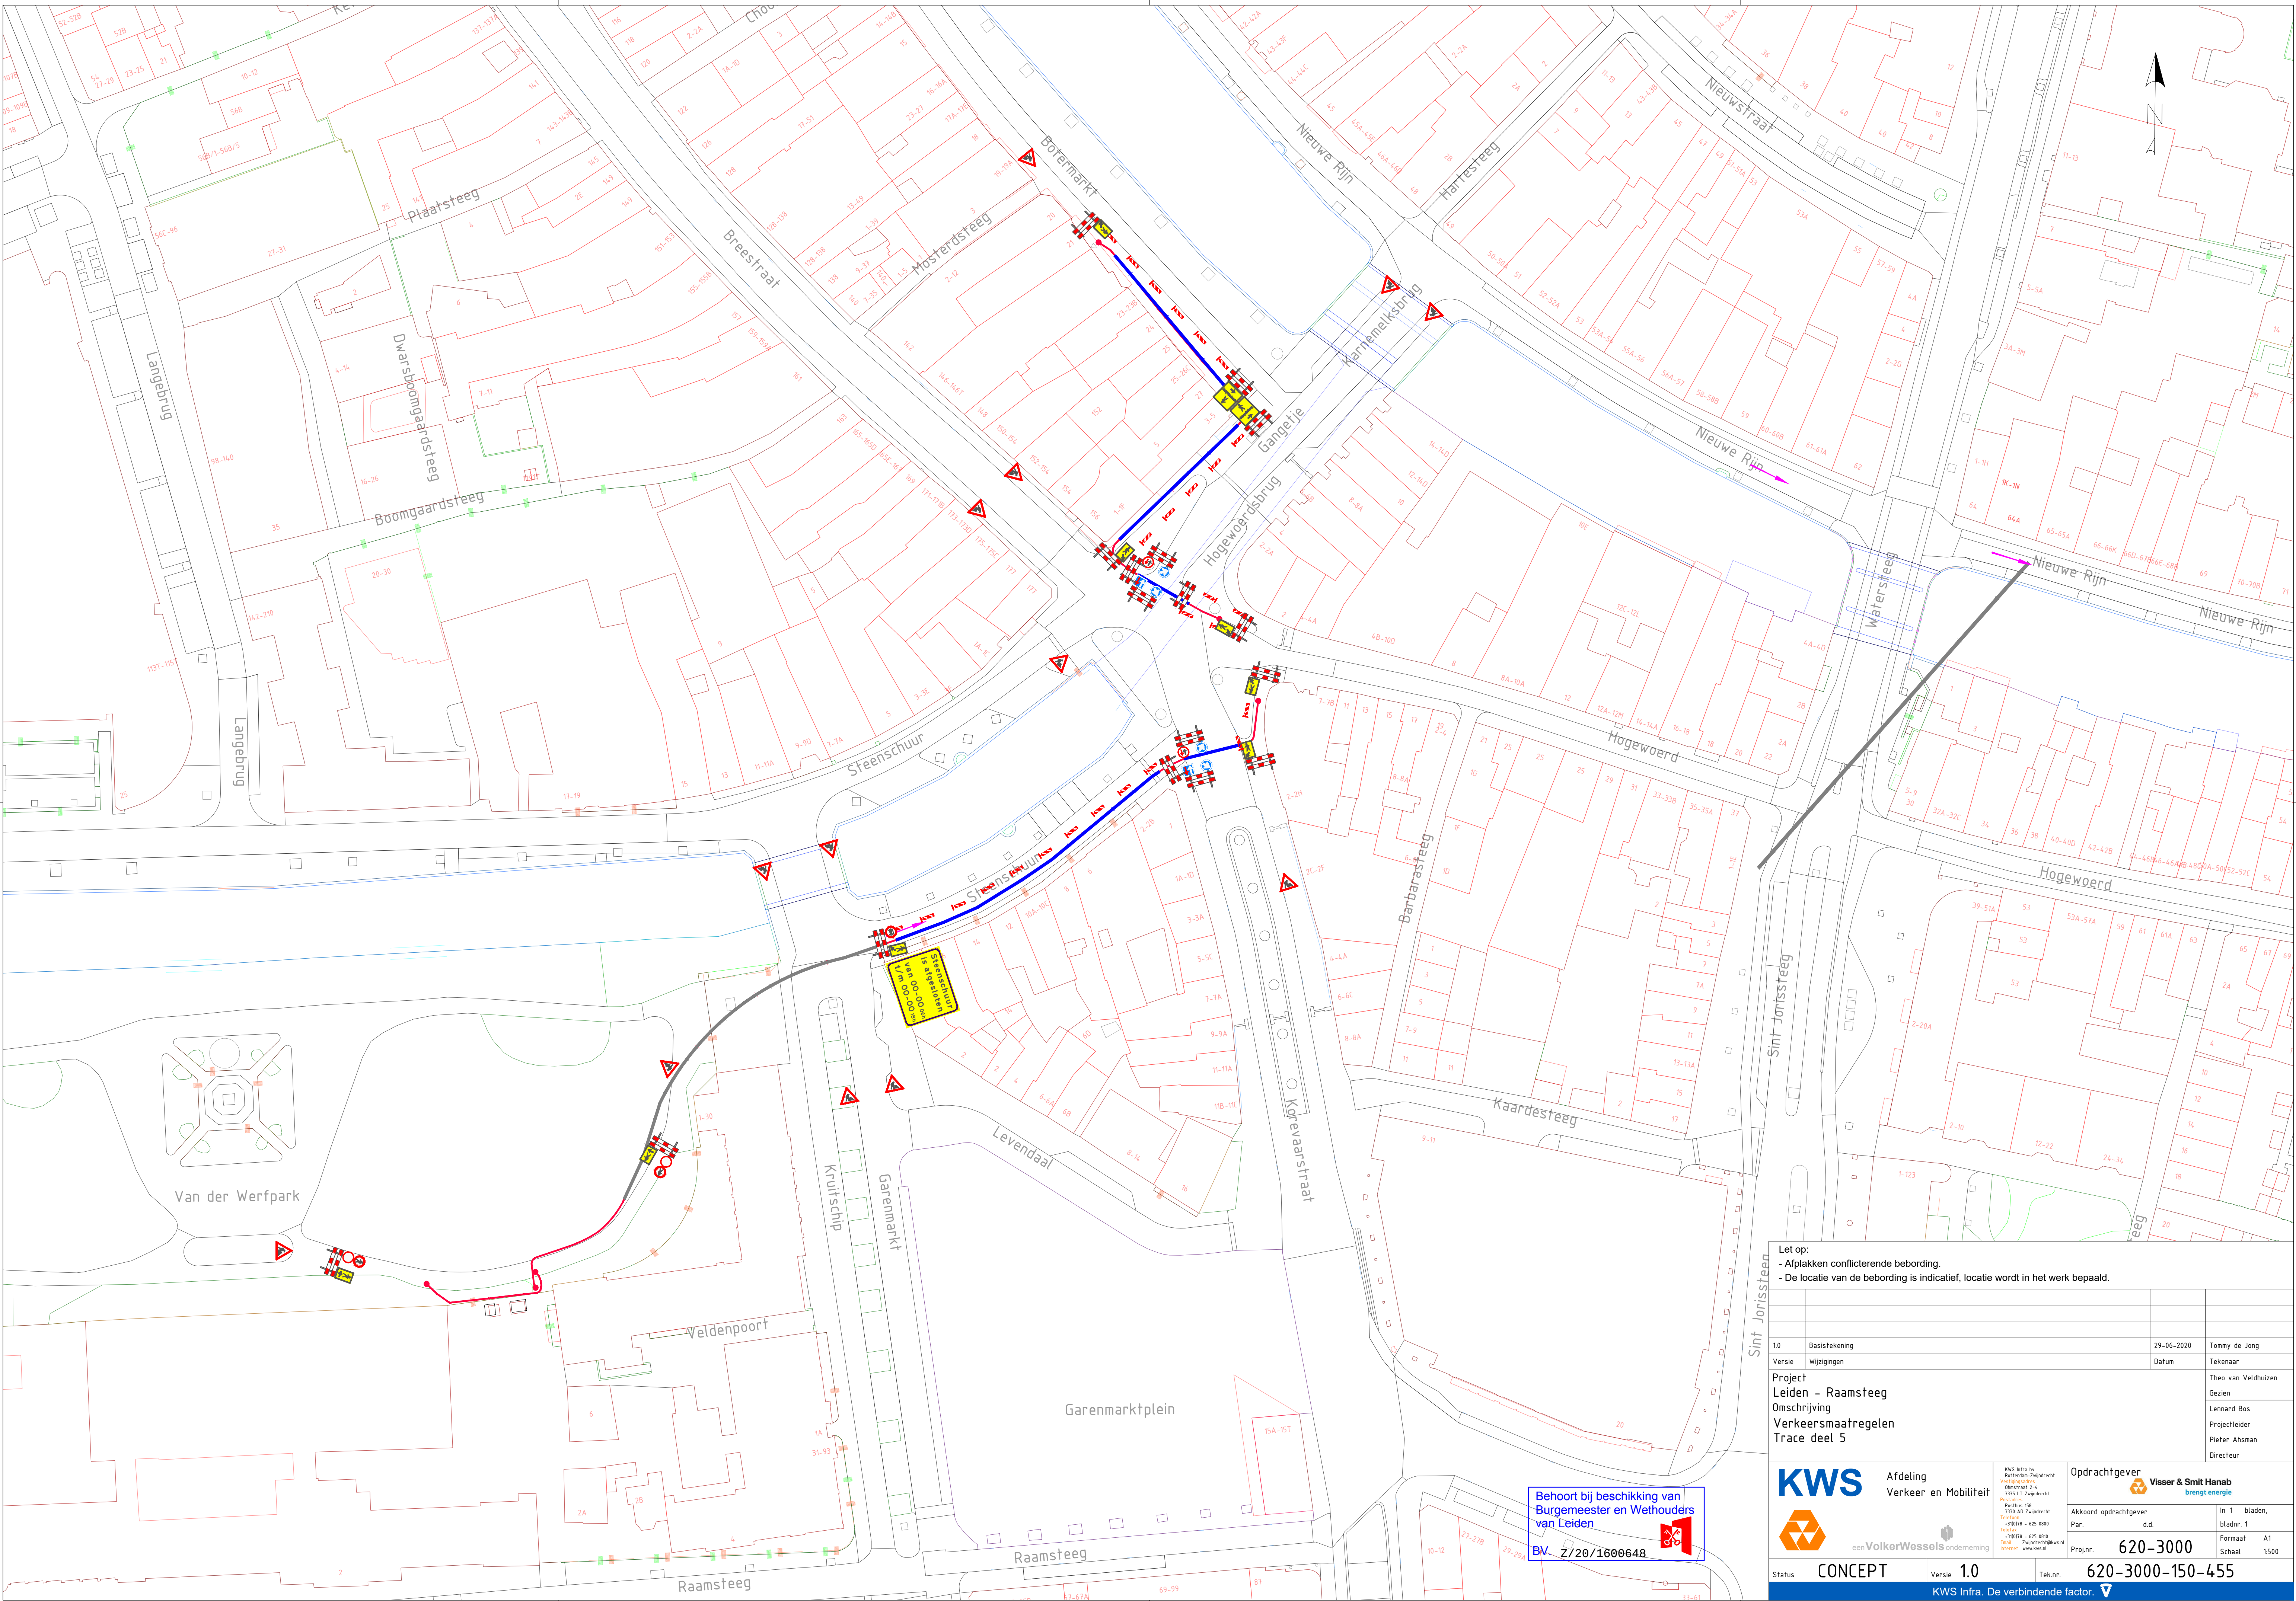

- Let op:
- Afplakken conflicterende bebording.
 - De locatie van de bebording is indicatief, locatie wordt in het werk bepaald.

1.0	Basis-tekening	29-06-2020	Tommy de Jong
Versie		Datum	
Project		Tekenaar	
Leiden - Raamsteeg		Theo van Veldhuizen	
Omschrijving		Gezien	
Verkeersmaatregelen		Lennard Bos	
Trace deel 5		Projectleider	
		Pieter Ahsman	
		Directeur	

KWS

Afdeling
Verkeer en Mobiliteit

KWS Infra bv
Rijnland-Zuidoost
Kruisstraat 2A
3315 LT Zoetermeer

Postbus 50
2220 AZ Zoetermeer
T: 078 625 4500
F: 078 625 4501
E: info@kws.nl
W: www.kws.nl

Oprachtgever
Visser & Smit Hanab
brengt energie

Akkoord opdrachtgever
Par. d.d.

In 1 bladen,
bladnr. 1

Formaat A1
Schaal 1500

Projectnr. **620-3000**

Tek.nr. **620-3000-150-455**

Status **CONCEPT**

Versie **1.0**

Tek.nr.

620-3000-150-455

KWS Infra. De verbindende factor.

Behoort bij beschikking van
Burgemeester en Wethouders
van Leiden

BV. Z/20/1600648

