


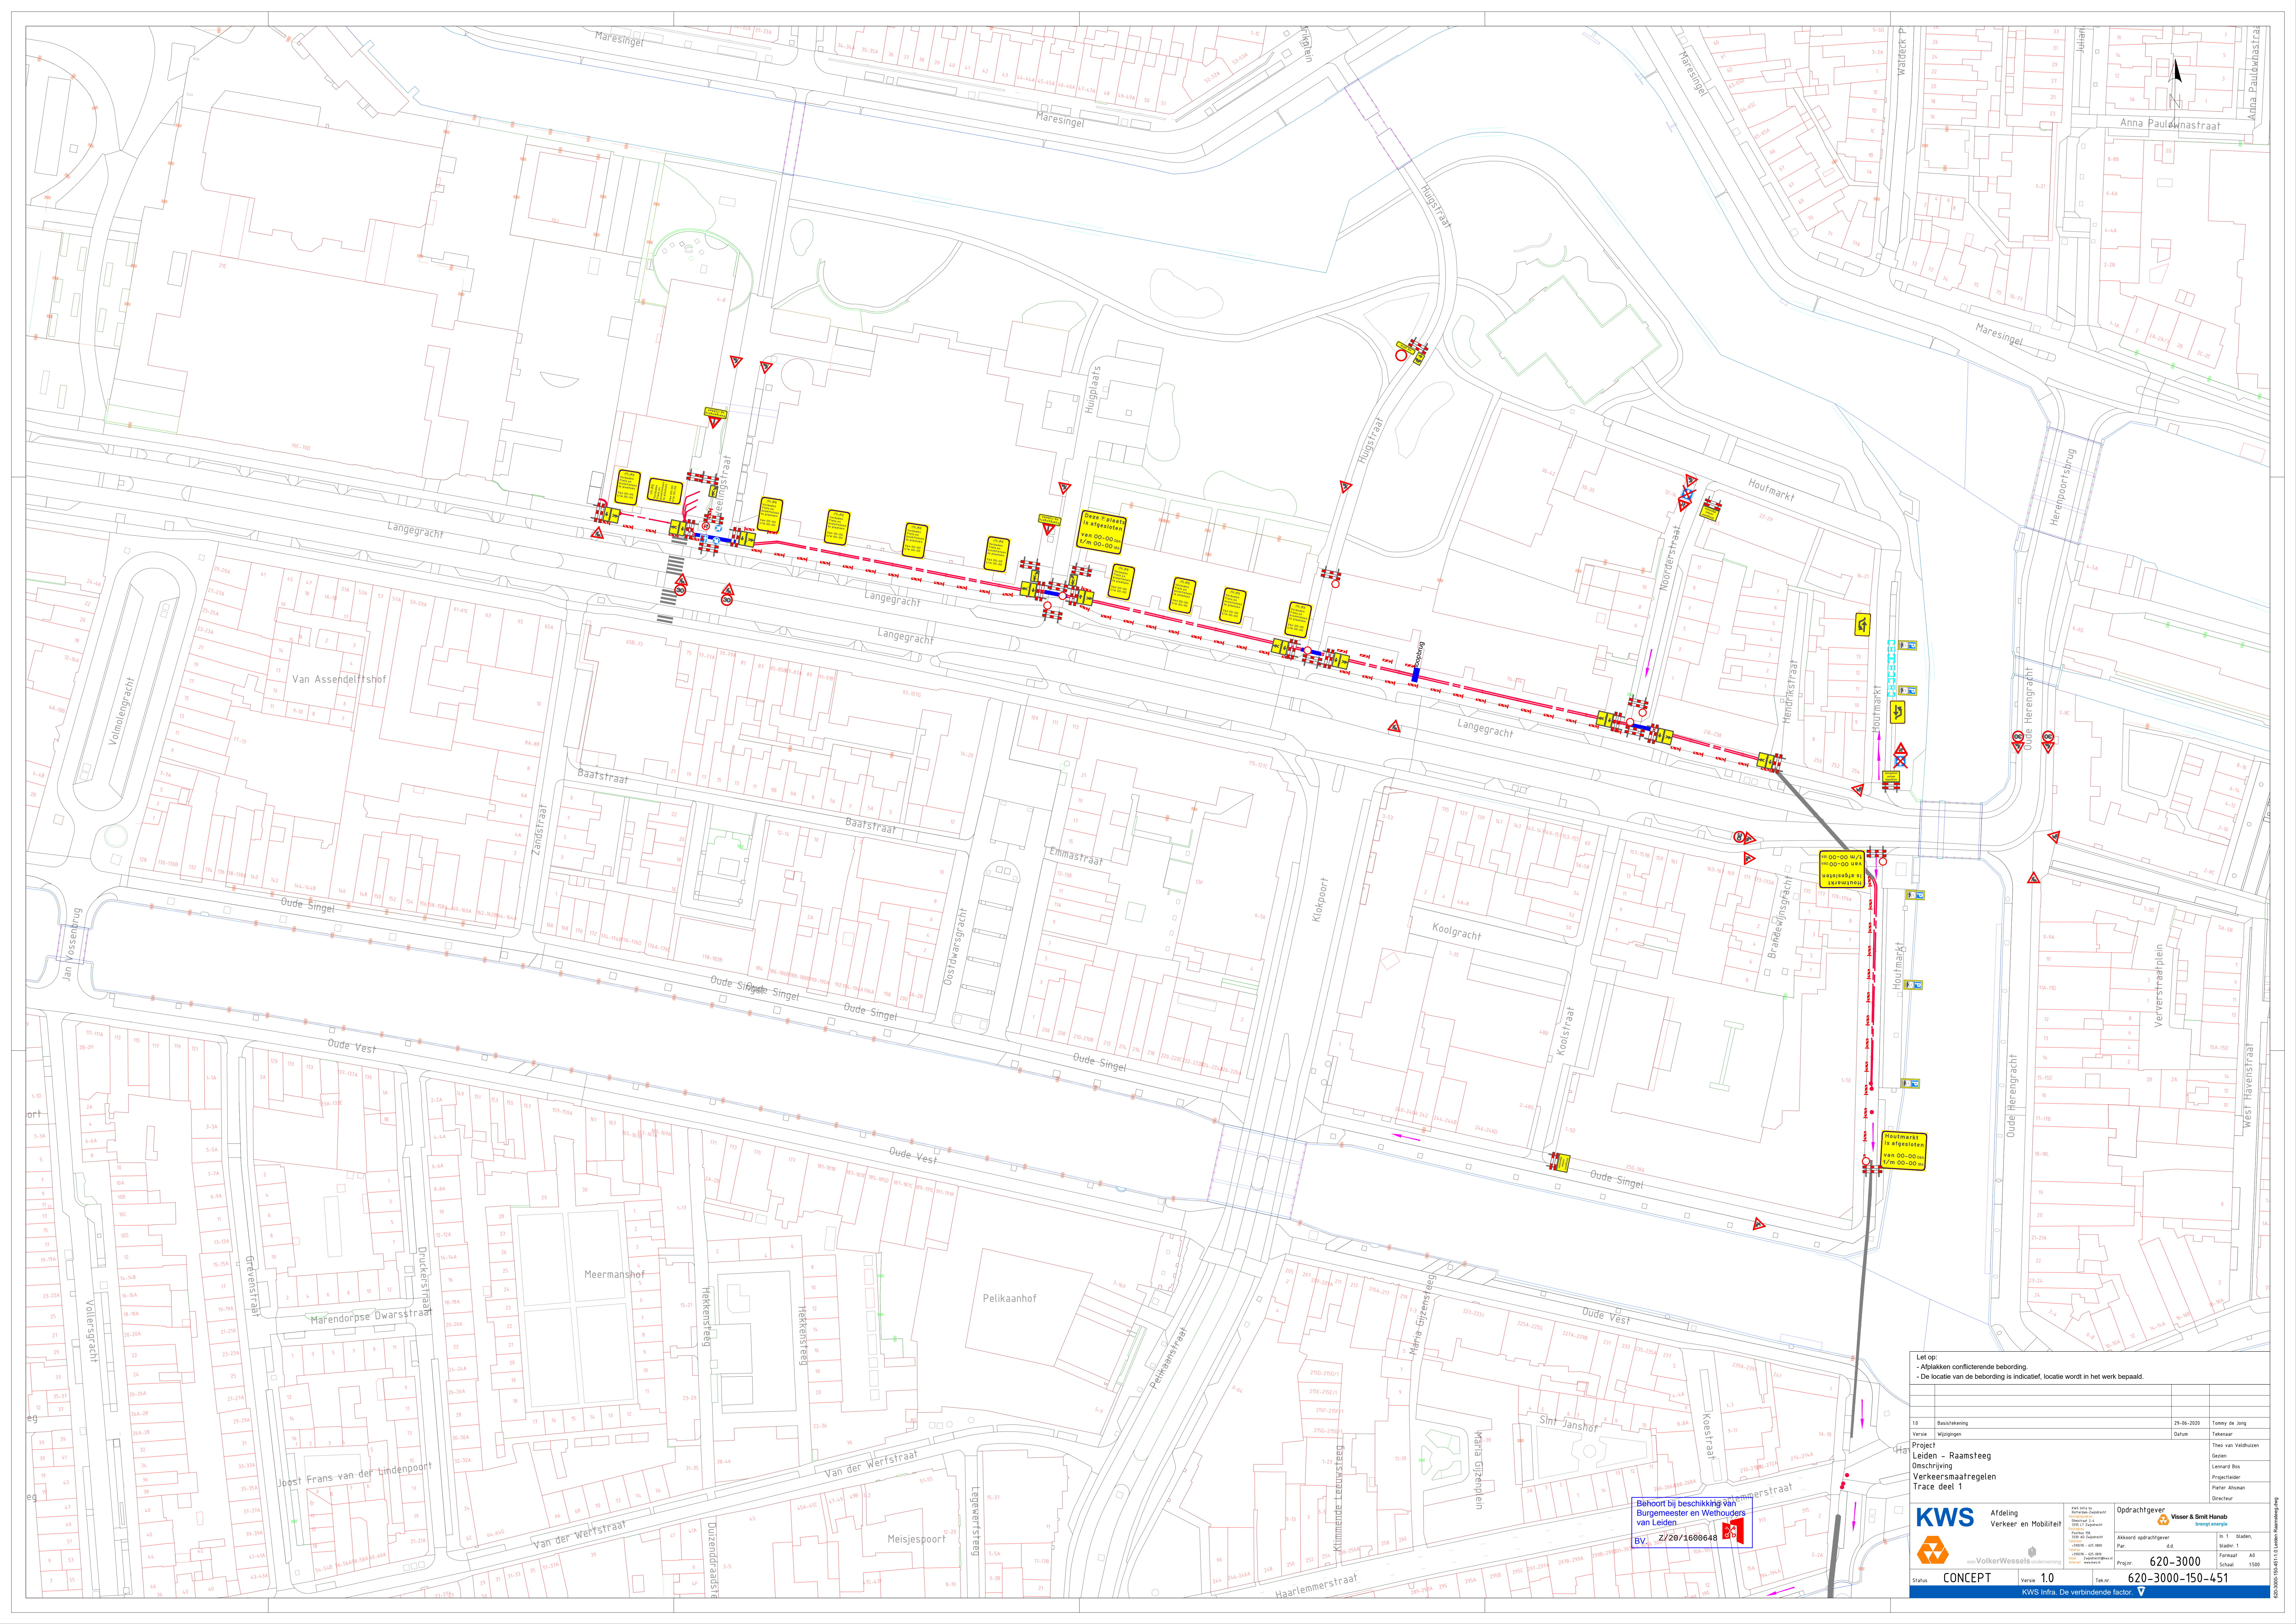

Let op:
- Afplakken conflicterende bebouwing
- De locatie van de bebouwing is indicatief, locatie wordt in het werk bepaald.

10	Basisrekening	29-06-2020	Tenny de Jong
10	Versie	Wijzigingen	Tekenaar
Project			
Leiden - Raamsteeg			
Omschrijving			
Verkeersmaatregelen			
Tracé deel 1			
Opdrachtgever			
Visser & Smit Hanab			
Afdeling			
Verkeer en Mobiliteit			
Akkoord opdrachtgever			
Per			
d.d.			
620-3000			
Project			
620-3000-150-451			
Status			
CONCEPT			
Versie			
1.0			
Taks			
KWS Infra. De verbindende factor.			

Behoort bij beschikking van
Burgemeester en Wethouders
van Leiden.
BV. Z/20/1000648