



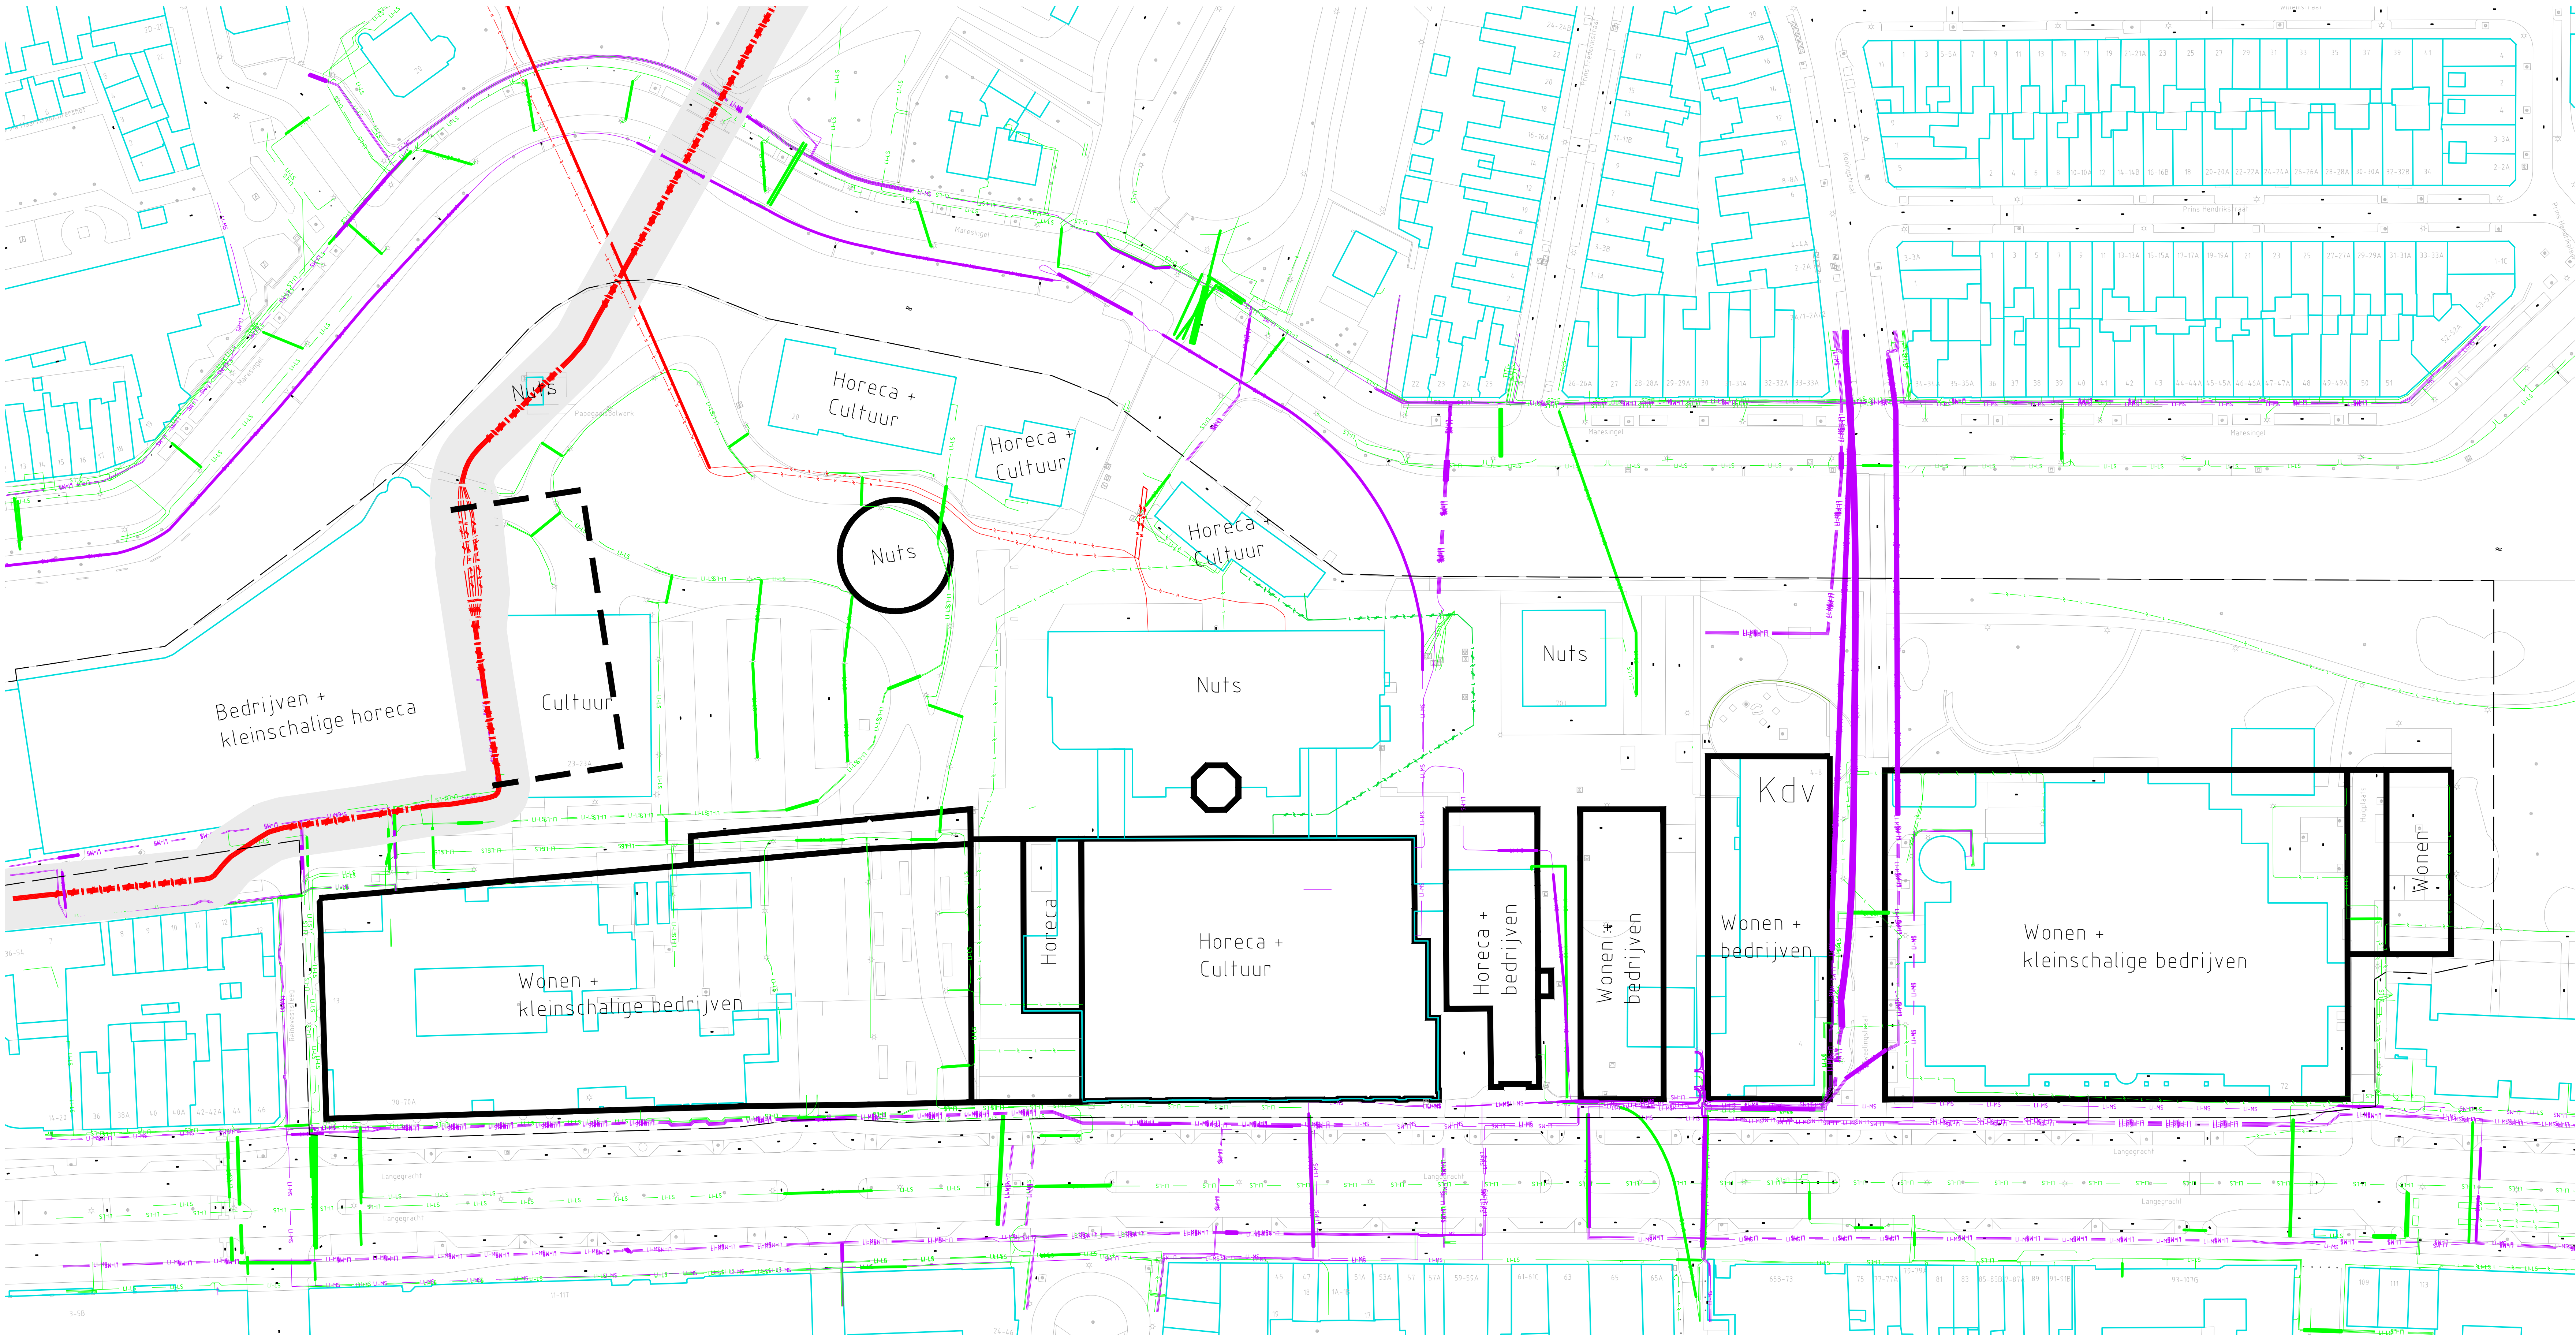

Bestaande situatie ELEKTRA
SCHAAL 1:500

Behoort bij beschikking van
Burgemeester en Wethouders
van Leiden
BV. Z/29/1609648

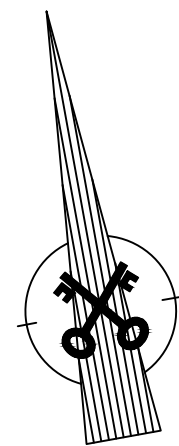

Maten in meters, tenzij anders vermeld
Materiaalmaten in mm, tenzij anders vermeld
t.o.v. N.A.P., tenzij anders vermeld
Diameters in mm, tenzij anders vermeld

Legenda						
Grens gebiedsontwikkeling						
Ontwikkeling met functiesomschrijving						
Hoogspanning						
Veiligheidszone met voorzorgsaantregelen						
Middenspanning						
Laagspanning						

Project						
Verkenning Herinrichting Energiepark						
Onderwerp						
Kabelpuntenanalyse kabels en leidingen						
Inventarisatie ELEKTRA						
Gepland door C. Ernst	Gepland door C. Ernst	Blad 1	Aantal 1	Documenten Tekening	Documenten Concept	Projectnummer Z
Ontwerp 15-07-2020	Gepland door C. Ernst	Schaal 1:500	Formaat A0	Documenten Tekening	Documenten Concept	Z

Gemeente Leiden		Leiden	
Stationplein 107 Postbus 9100, 2300 PC Leiden Tel. 071-5145001 / Fax 071-5145009		Stationplein 107 Postbus 9100, 2300 PC Leiden Tel. 071-5145001 / Fax 071-5145009	