


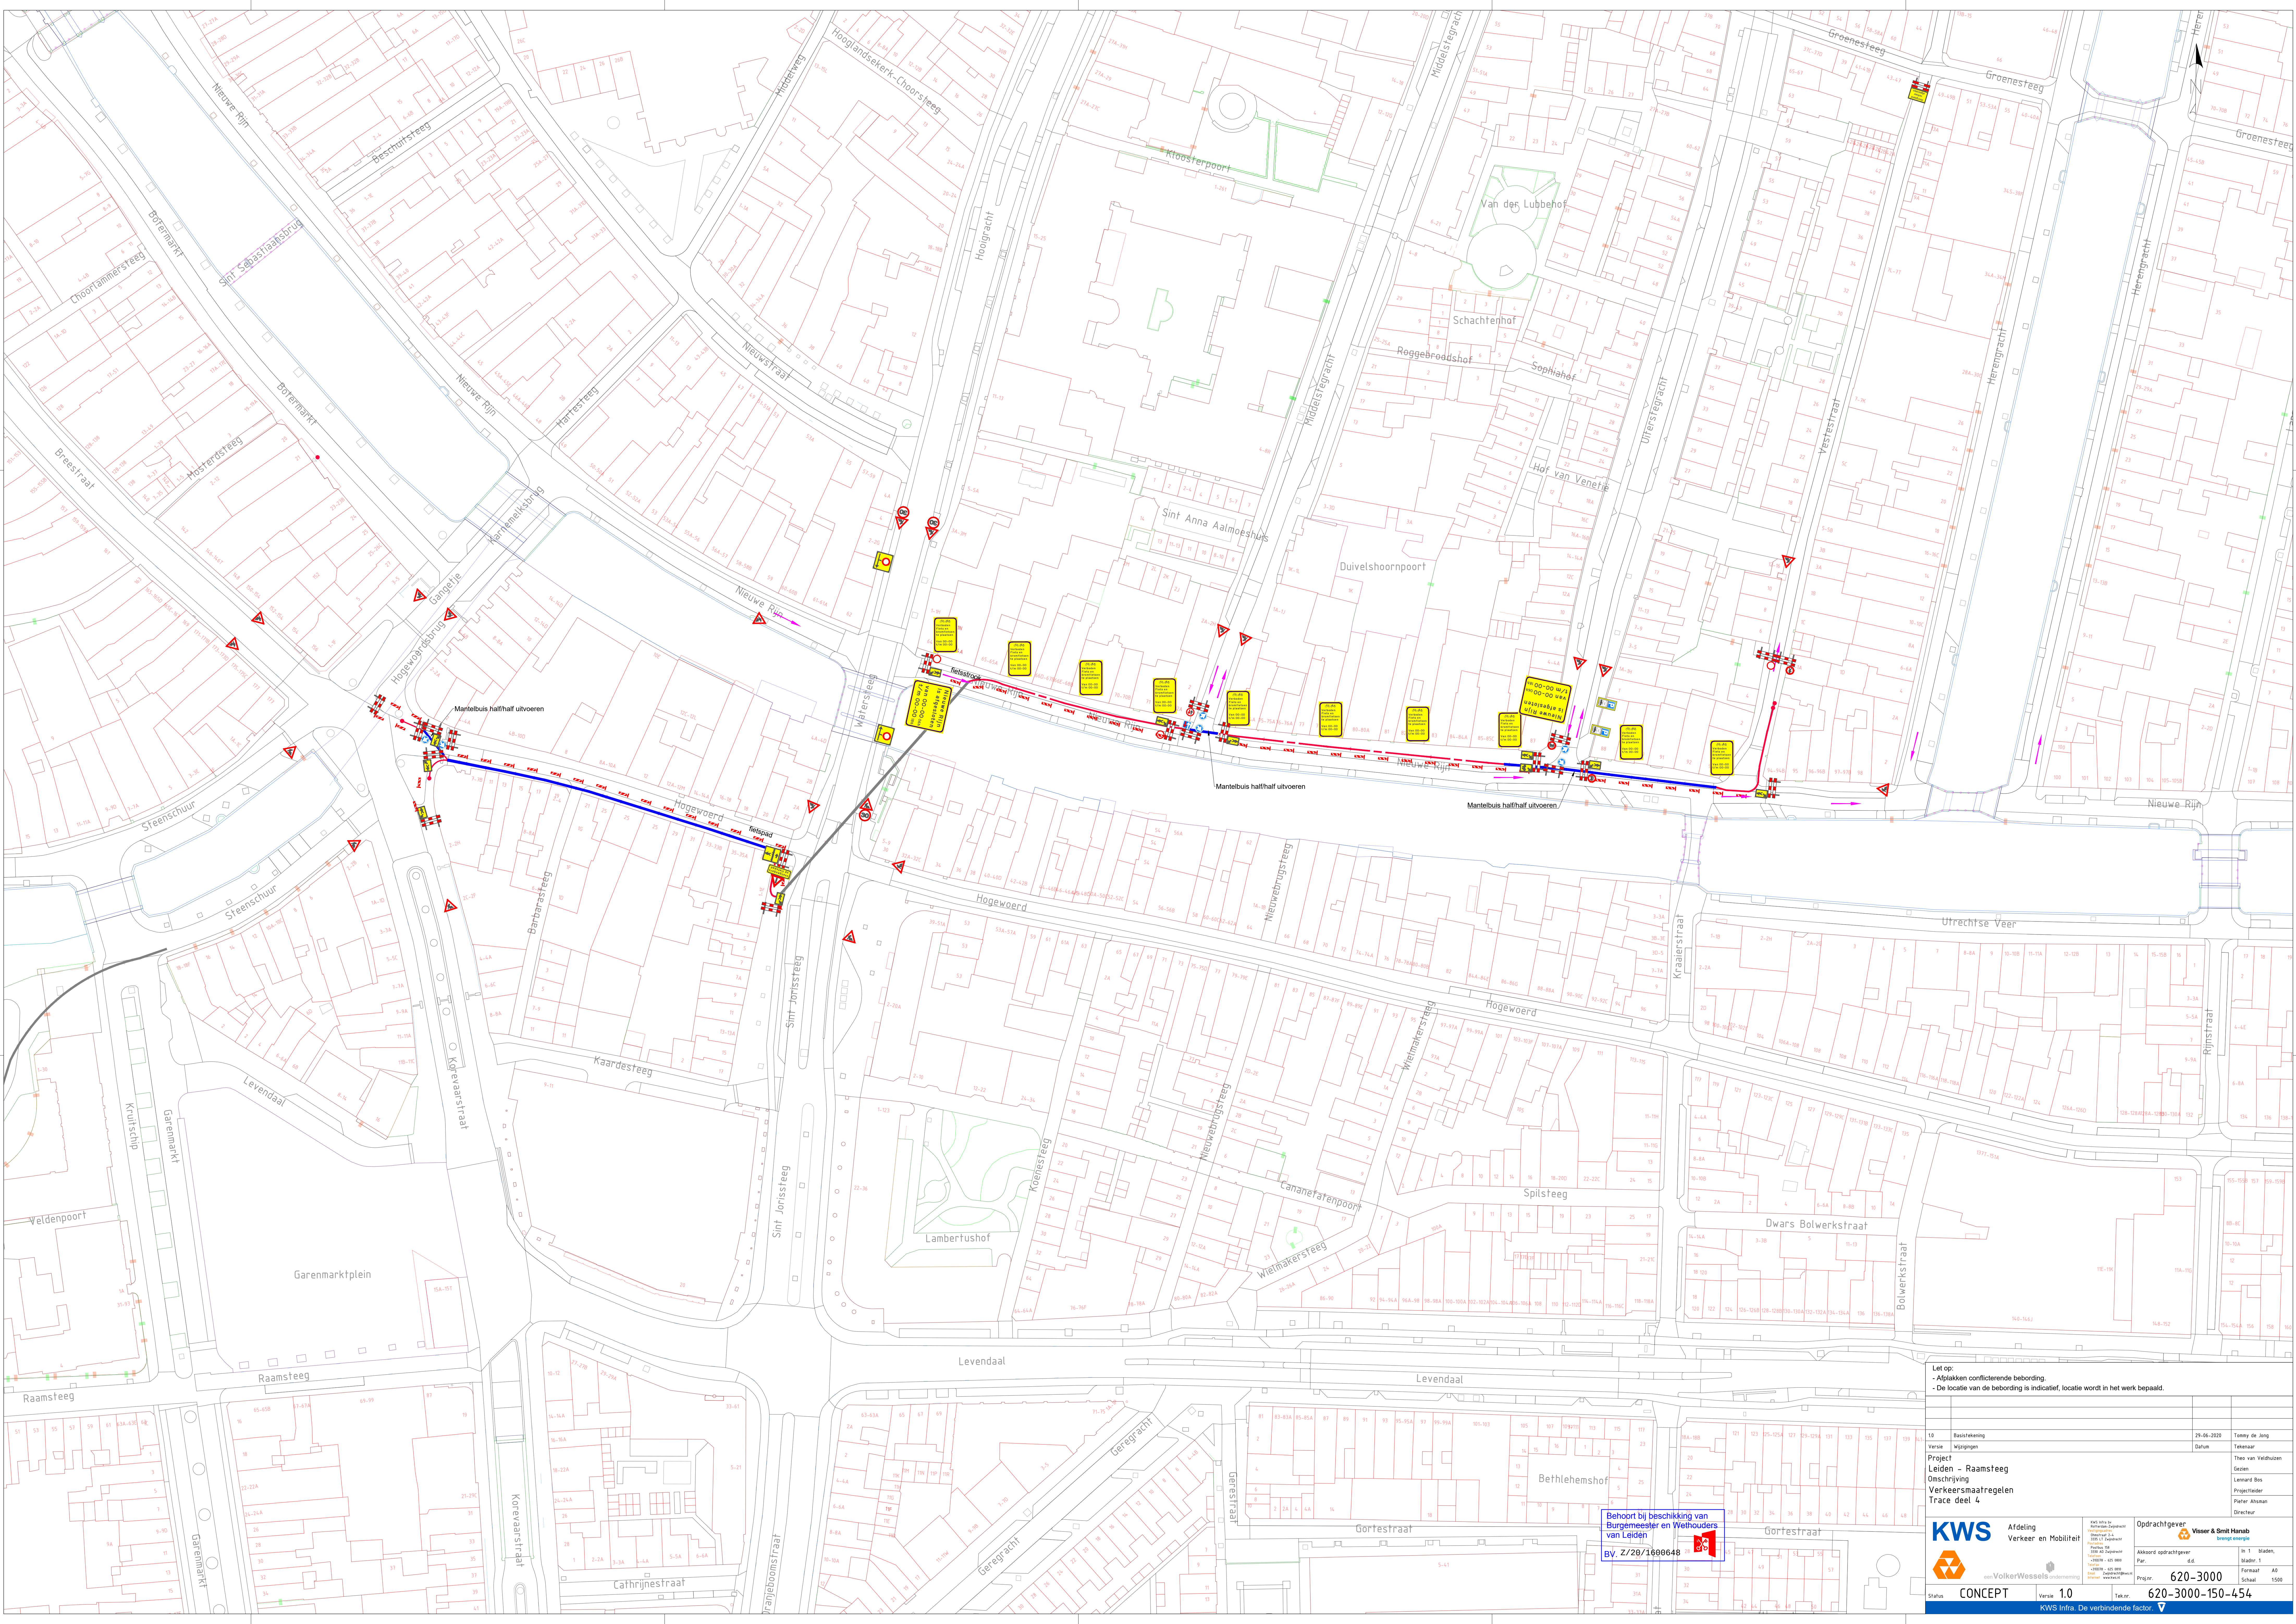

Let op:
- Afplakken conflicterende bebouwing
- De locatie van de bebouwing is indicatief, locatie wordt in het werk bepaald.

10	Basisrekening	29-06-2020	Tenny de Jong
11	Wijziging		
Project			
Leiden - Raamsteeg			
Omschrijving			
Verkeersmaatregelen			
Tracé deel 4			
Projectleider			
Pieter Alkman			
Directeur			
Opdrachtgever			
Visser & Smit Hanab			
Afdeling			
Verkeer en Mobiliteit			
KWS			
Van der Voort Wessels			
Status			
CONCEPT			
Versie			
1.0			
Taks			
620-3000-150-454			