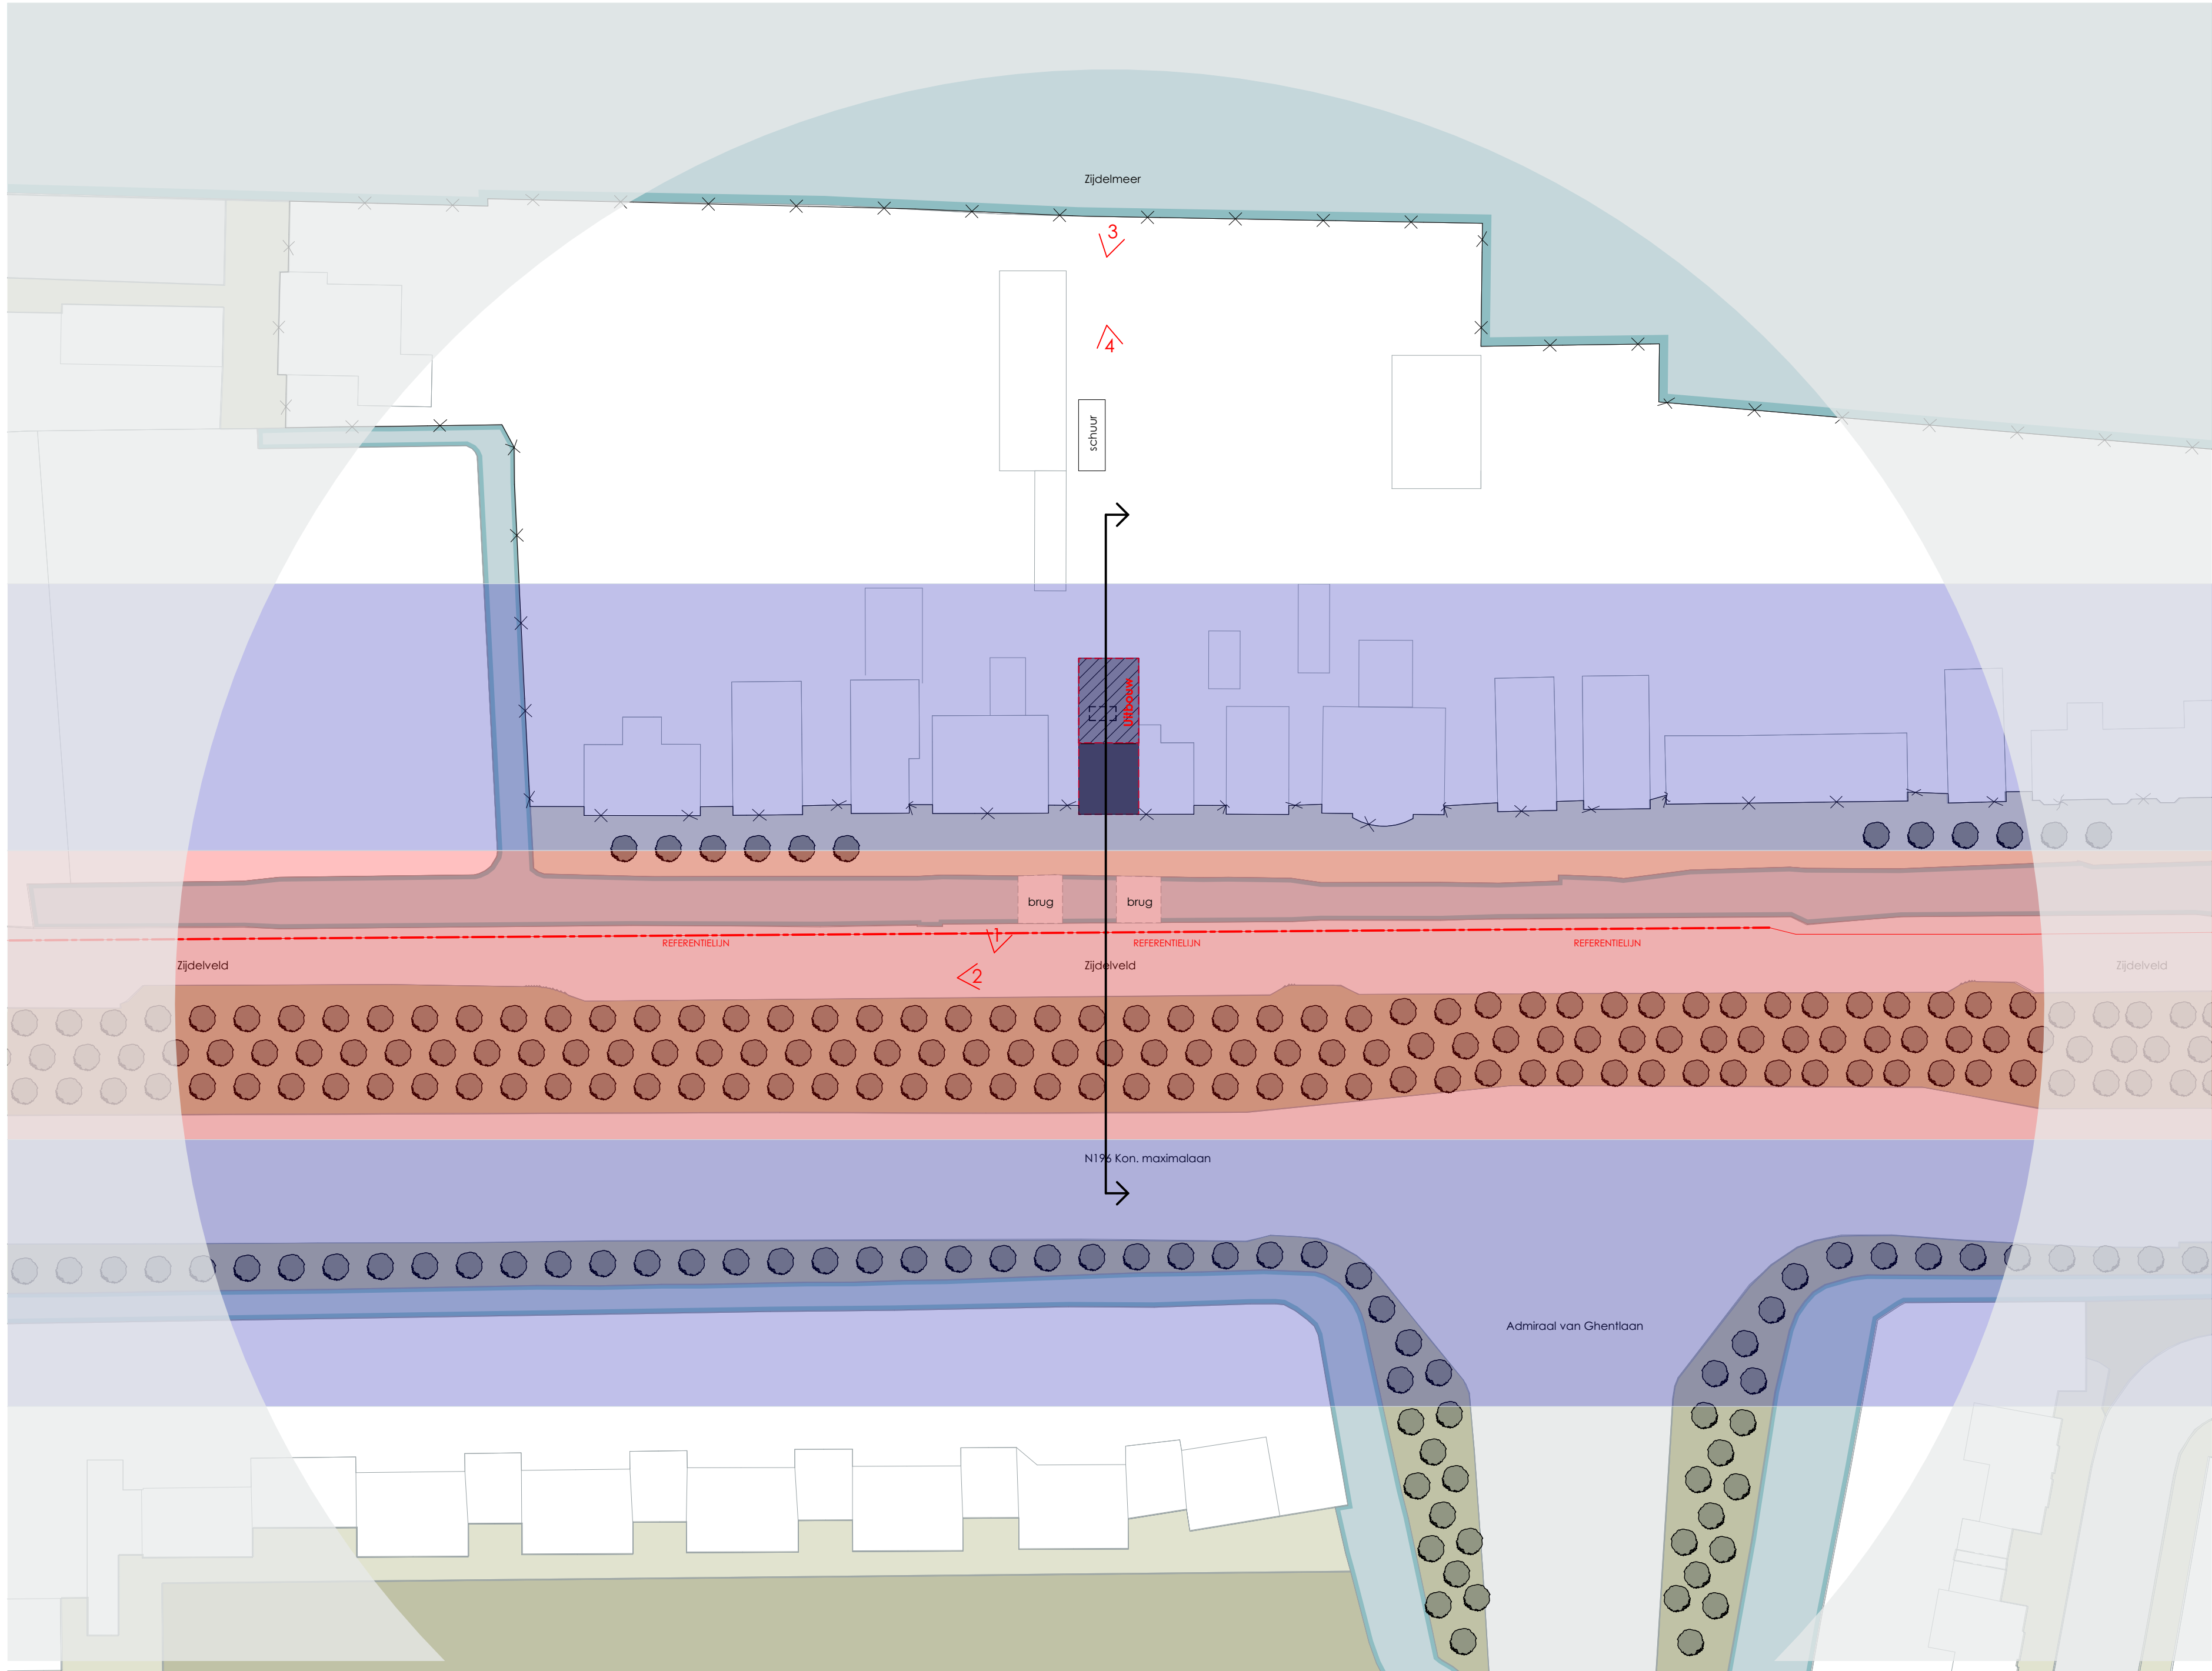
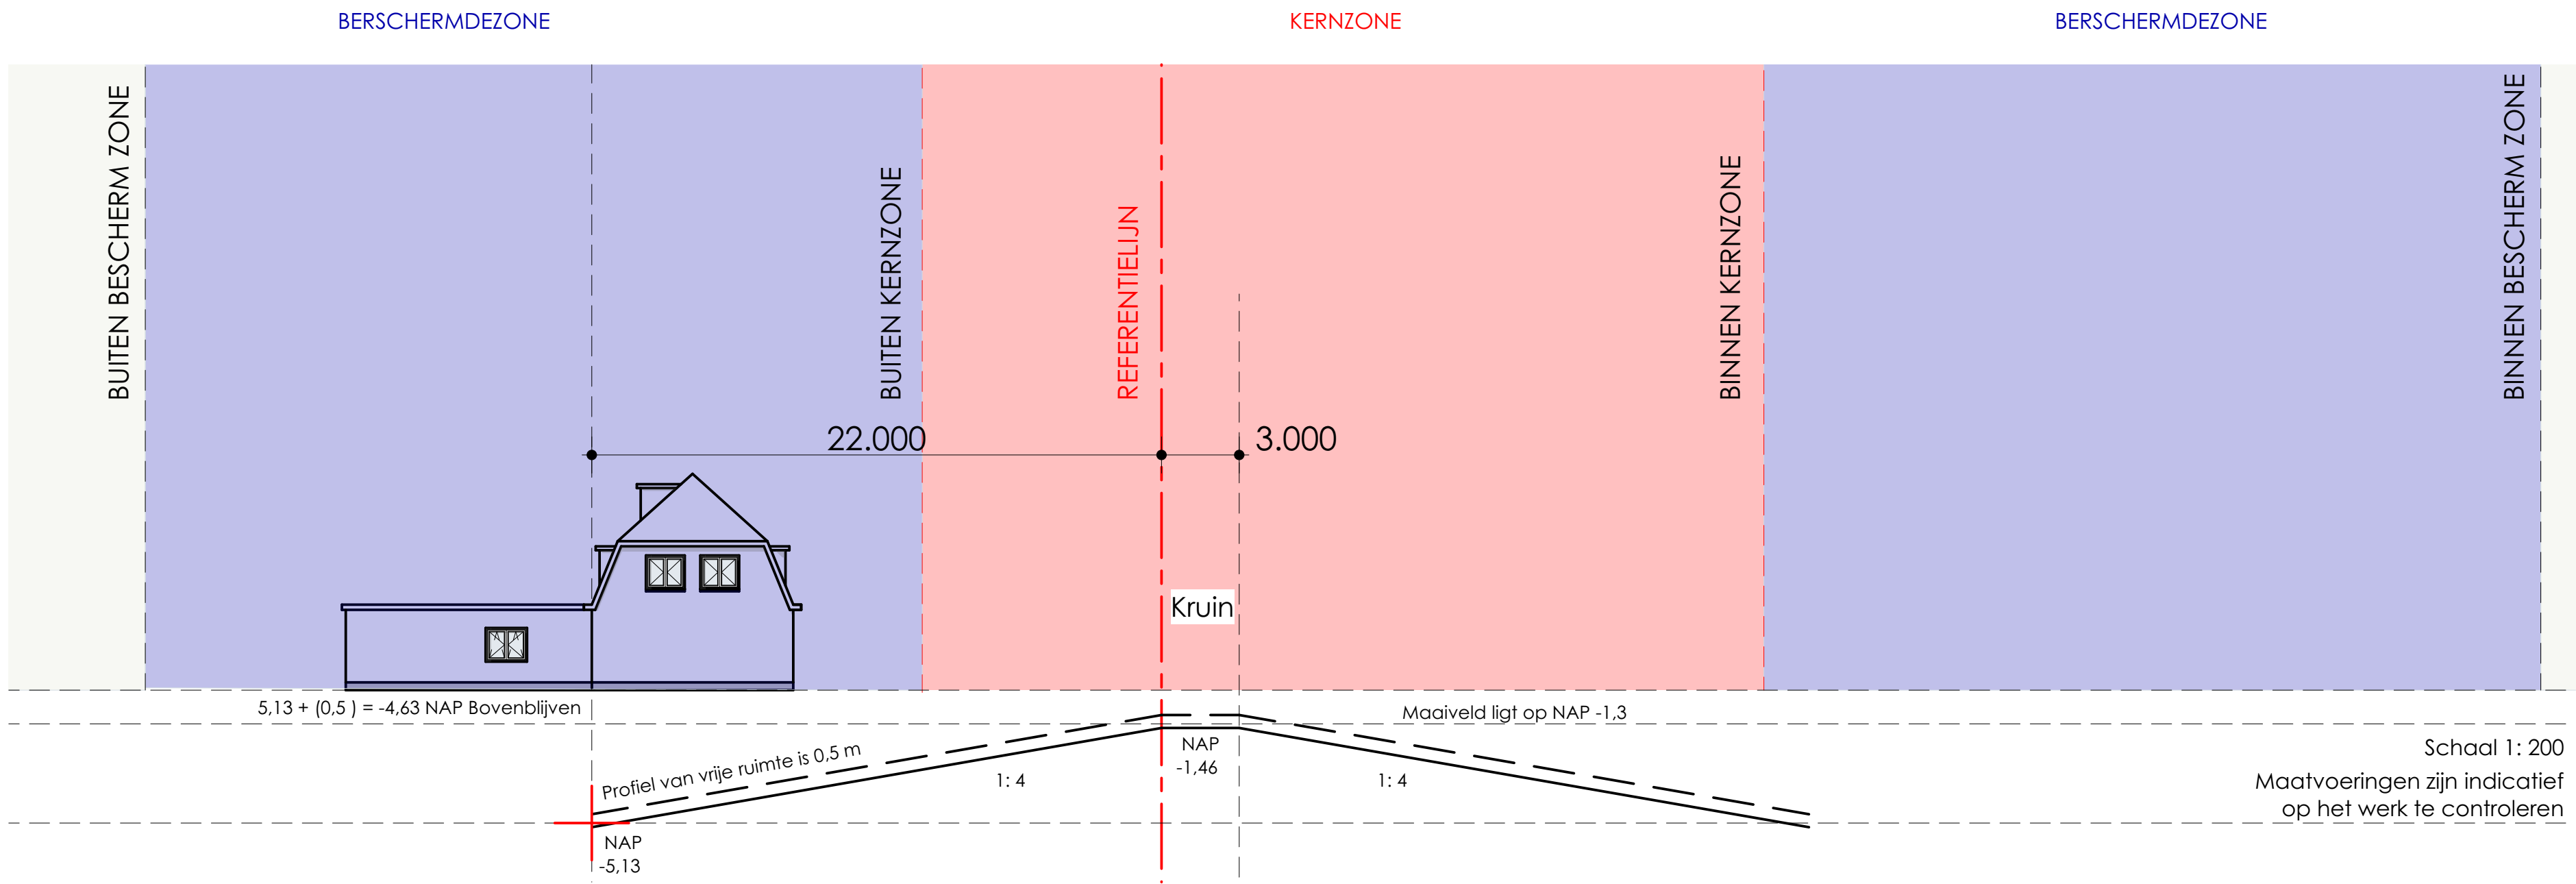


KRUIHHOOGTE
-1,46
BUITEN_UITERSTE_ZONEGRENS
70
BINNEN_UITERSTE_ZONEGRENS
85,6
BUITEN_KERNZONE
-9
BINNEN_KERNZONE
24,6
BUITEN_BESCH_ZONE
-45
BINNEN_BESCH_ZONE
60,4
BUITEN_BUITENBESCHERMINGSZONE
-70
BINNEN_BUITENBESCHERMINGSZONE
85,6
LEGGER_MHW
-1,56
LEGGER_KRUIHHOOGTE
-1,46
LEGGER_KRUINBREEDTE
3
VRIJERUIMTE_KRUIHHOOGTE
-0,96
VRIJERUIMTE_KRUINBREEDTE
3

> Alle maten in het werk te controleren

> Informatie van adviseurs (bijv. brand, geluid en installaties) zijn ter indicatie op tekening overgenomen. In geval van tegenstrijdigheden tussen deze stukken zijn de stukken van de betreffende adviseur bindend. De verantwoordelijkheid van de juiste uitvoering van dit advies ligt bij de desbetreffende adviseur.

ZIJDELVELD 31

UITHOORN

Bouwkundige uitwerking

NIEUWE SITUATIE - SITUATIEKENING WATERSTAAT

DOC NR
01

STATUS
DEFINITIEF

DATUM
28.09.2021

SCHAAL
1:500 / 1:200

REVISIE

FORMAAT
A1

OBBAD 2STUDIO

INTERIORS · ARCHITECTURE

OBBAD STUDIO

www.obbadstudio.nl

06-41754779

obbadstudio@gmail.com