


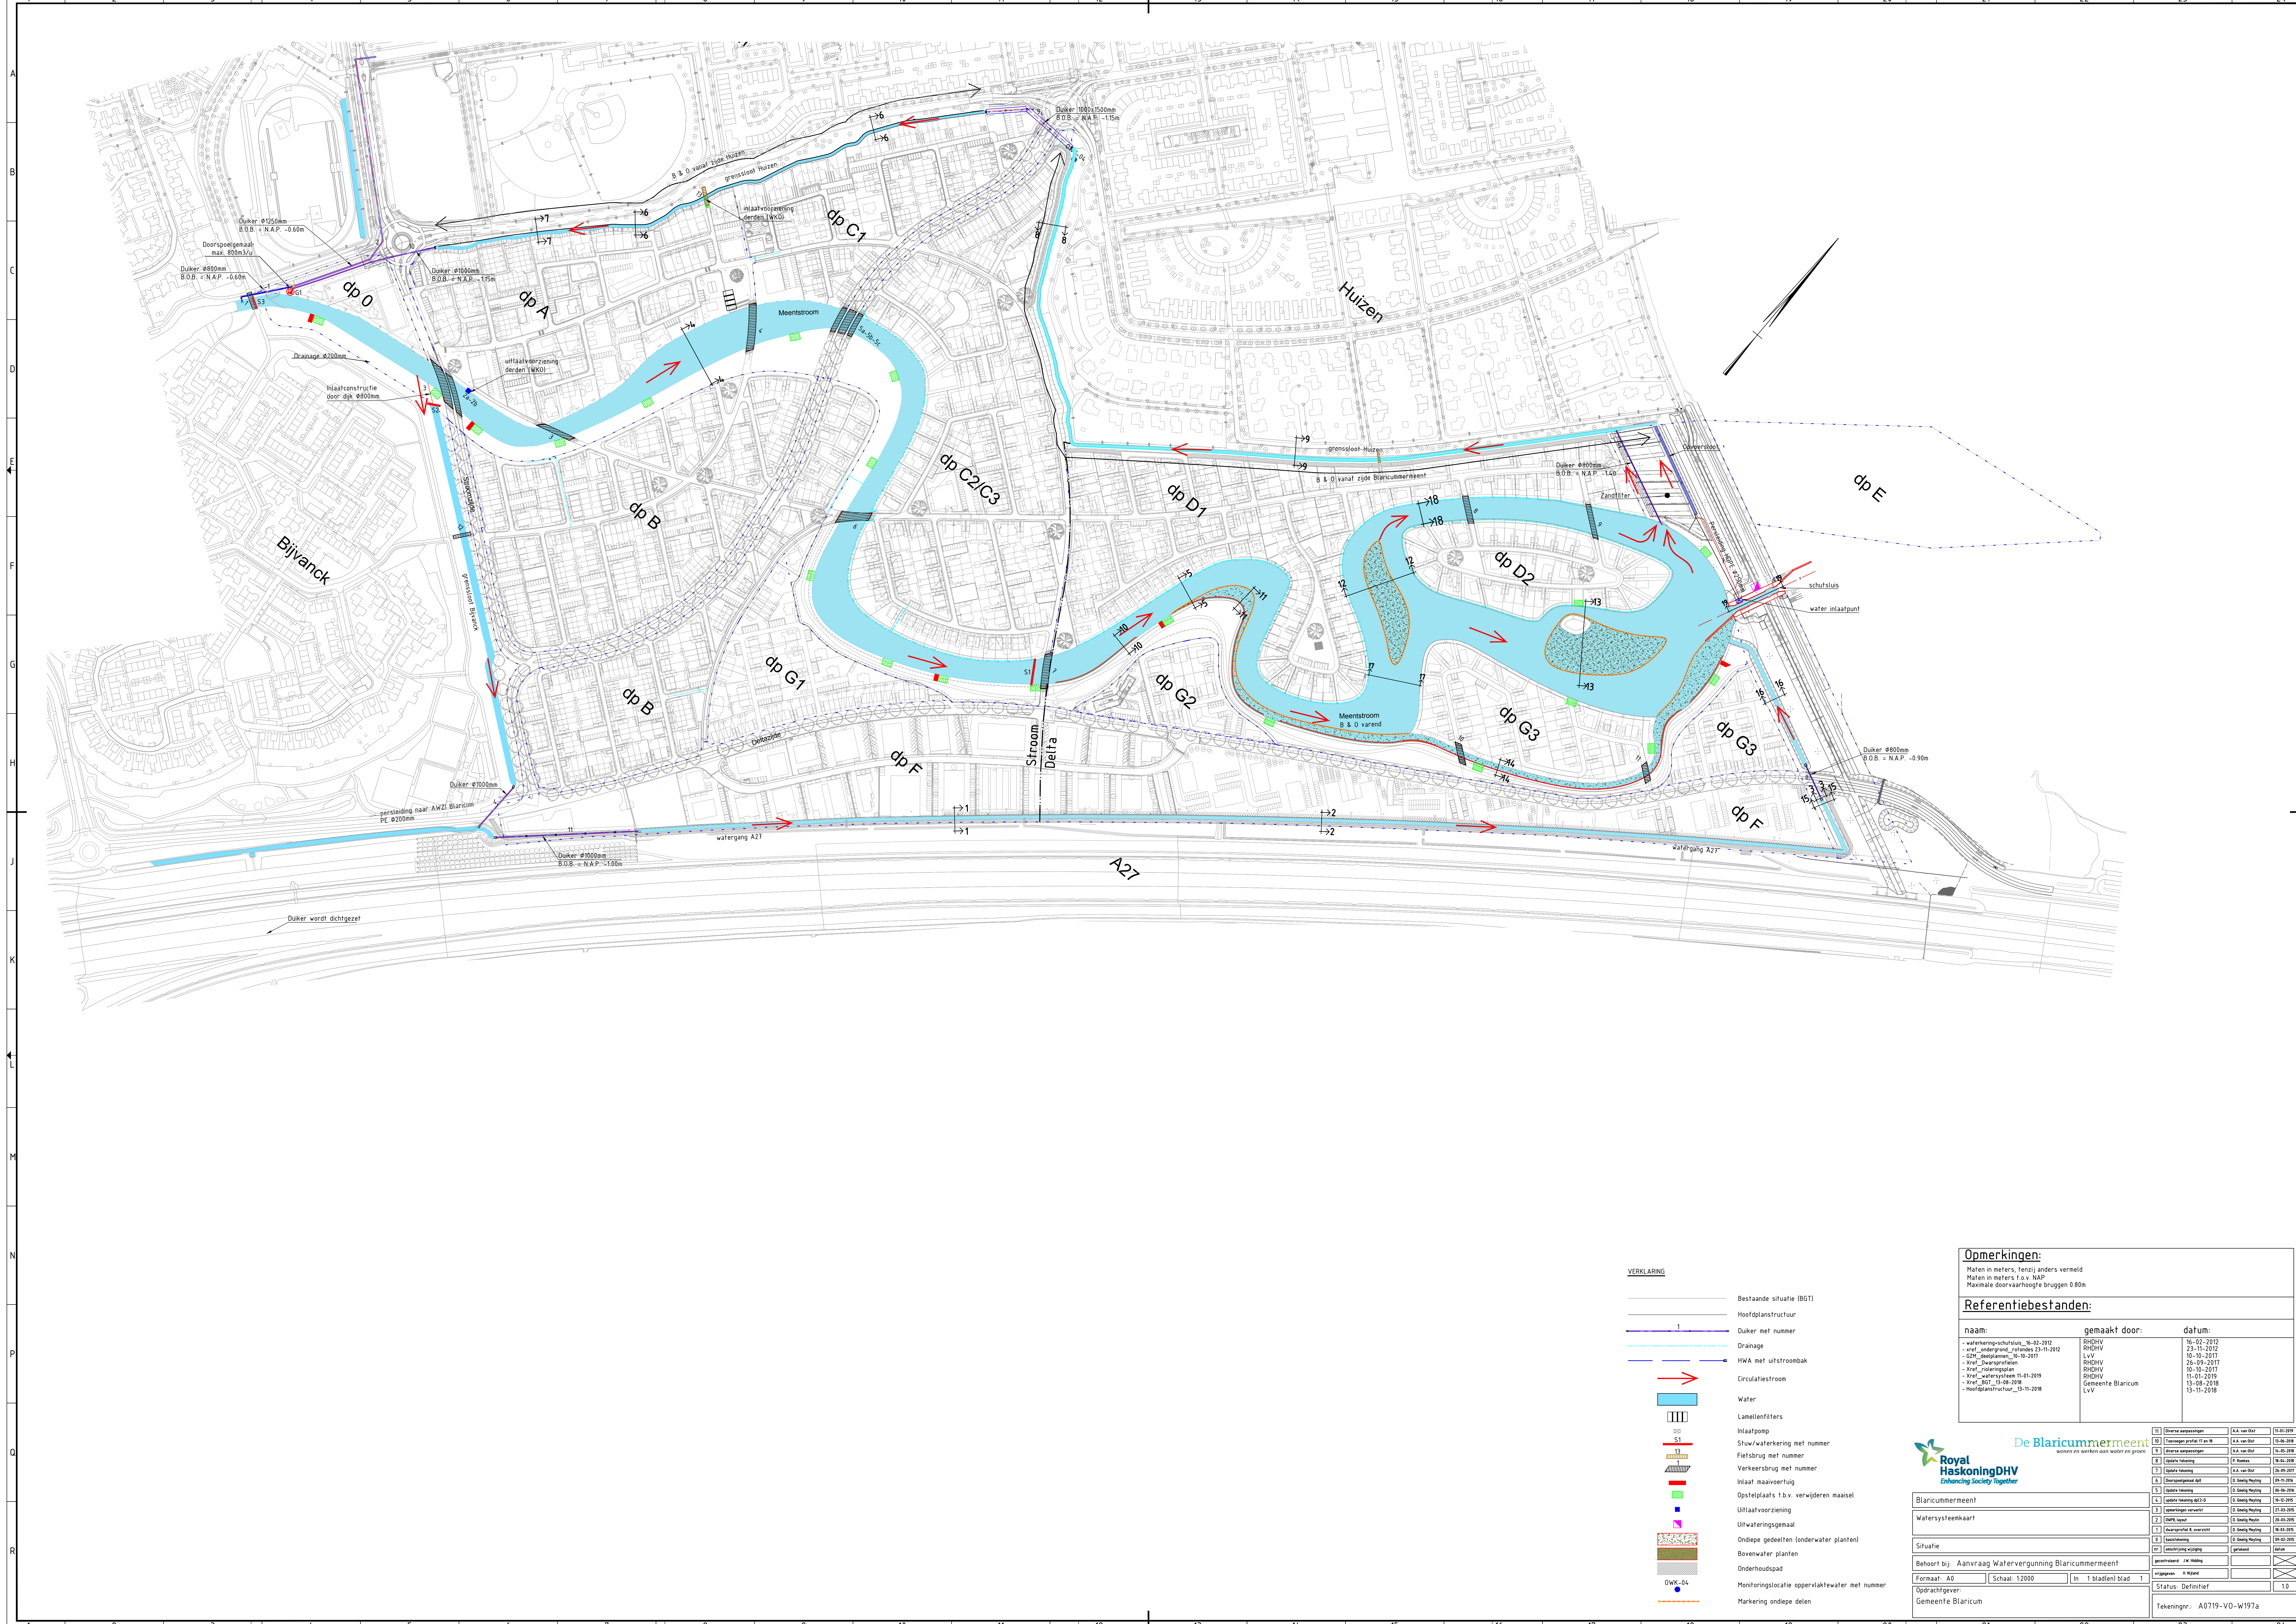

VERKLARING

	Bestaande situatie (BGT)
	Hoofdplanstructuur
	Duiker met nummer
	Drainage
	HWA met uitstroombak
	Circulatiestroom
	Water
	Lamellenfilters
	Inlaatpomp
	Stuw/waterkering met nummer
	Fietsbrug met nummer
	Verkeersbrug met nummer
	Inlaat maaioverluid
	Opstelplaats t.b.v. verwijderen maaisel
	Uitlaatvoorziening
	Uitwateringsgemaal
	Ondiepe gedeelten (onderwater planten)
	Bovenwater planten
	Onderhoudspad
	Monitoringslocatie oppervlaktewater met nummer
	Markering ondiepe delen

Opmerkingen:
Maten in meters, tenzij anders vermeld
Maten in meters t.o.v. NAP
Maximale doorvaarthoogte bruggen 0.80m

Referentiebestanden:

naam:	gemaakt door:	datum:
- waterkering-schutsluis_16-02-2012 - verl. ondergrond_rivierbed 23-11-2012 - GZH_beslissingen_10-10-2017 - Kref_Oeverprofielen - Kref_rivierprofielen - Kref_watersysteem 11-01-2019 - Kref_BGT_13-08-2018 - Hoofdplanstructuur_13-11-2018	RHDV RHDV L.V. RHDV RHDV RHDV Gemeente Blaricum L.V.	16-02-2012 23-11-2012 10-10-2017 26-08-2017 10-10-2017 11-01-2019 13-08-2018 13-11-2018

De Blaricummermeent
water en verkeer aan water en groen

Royal HaskoningDHV
Enhancing Society Together

