


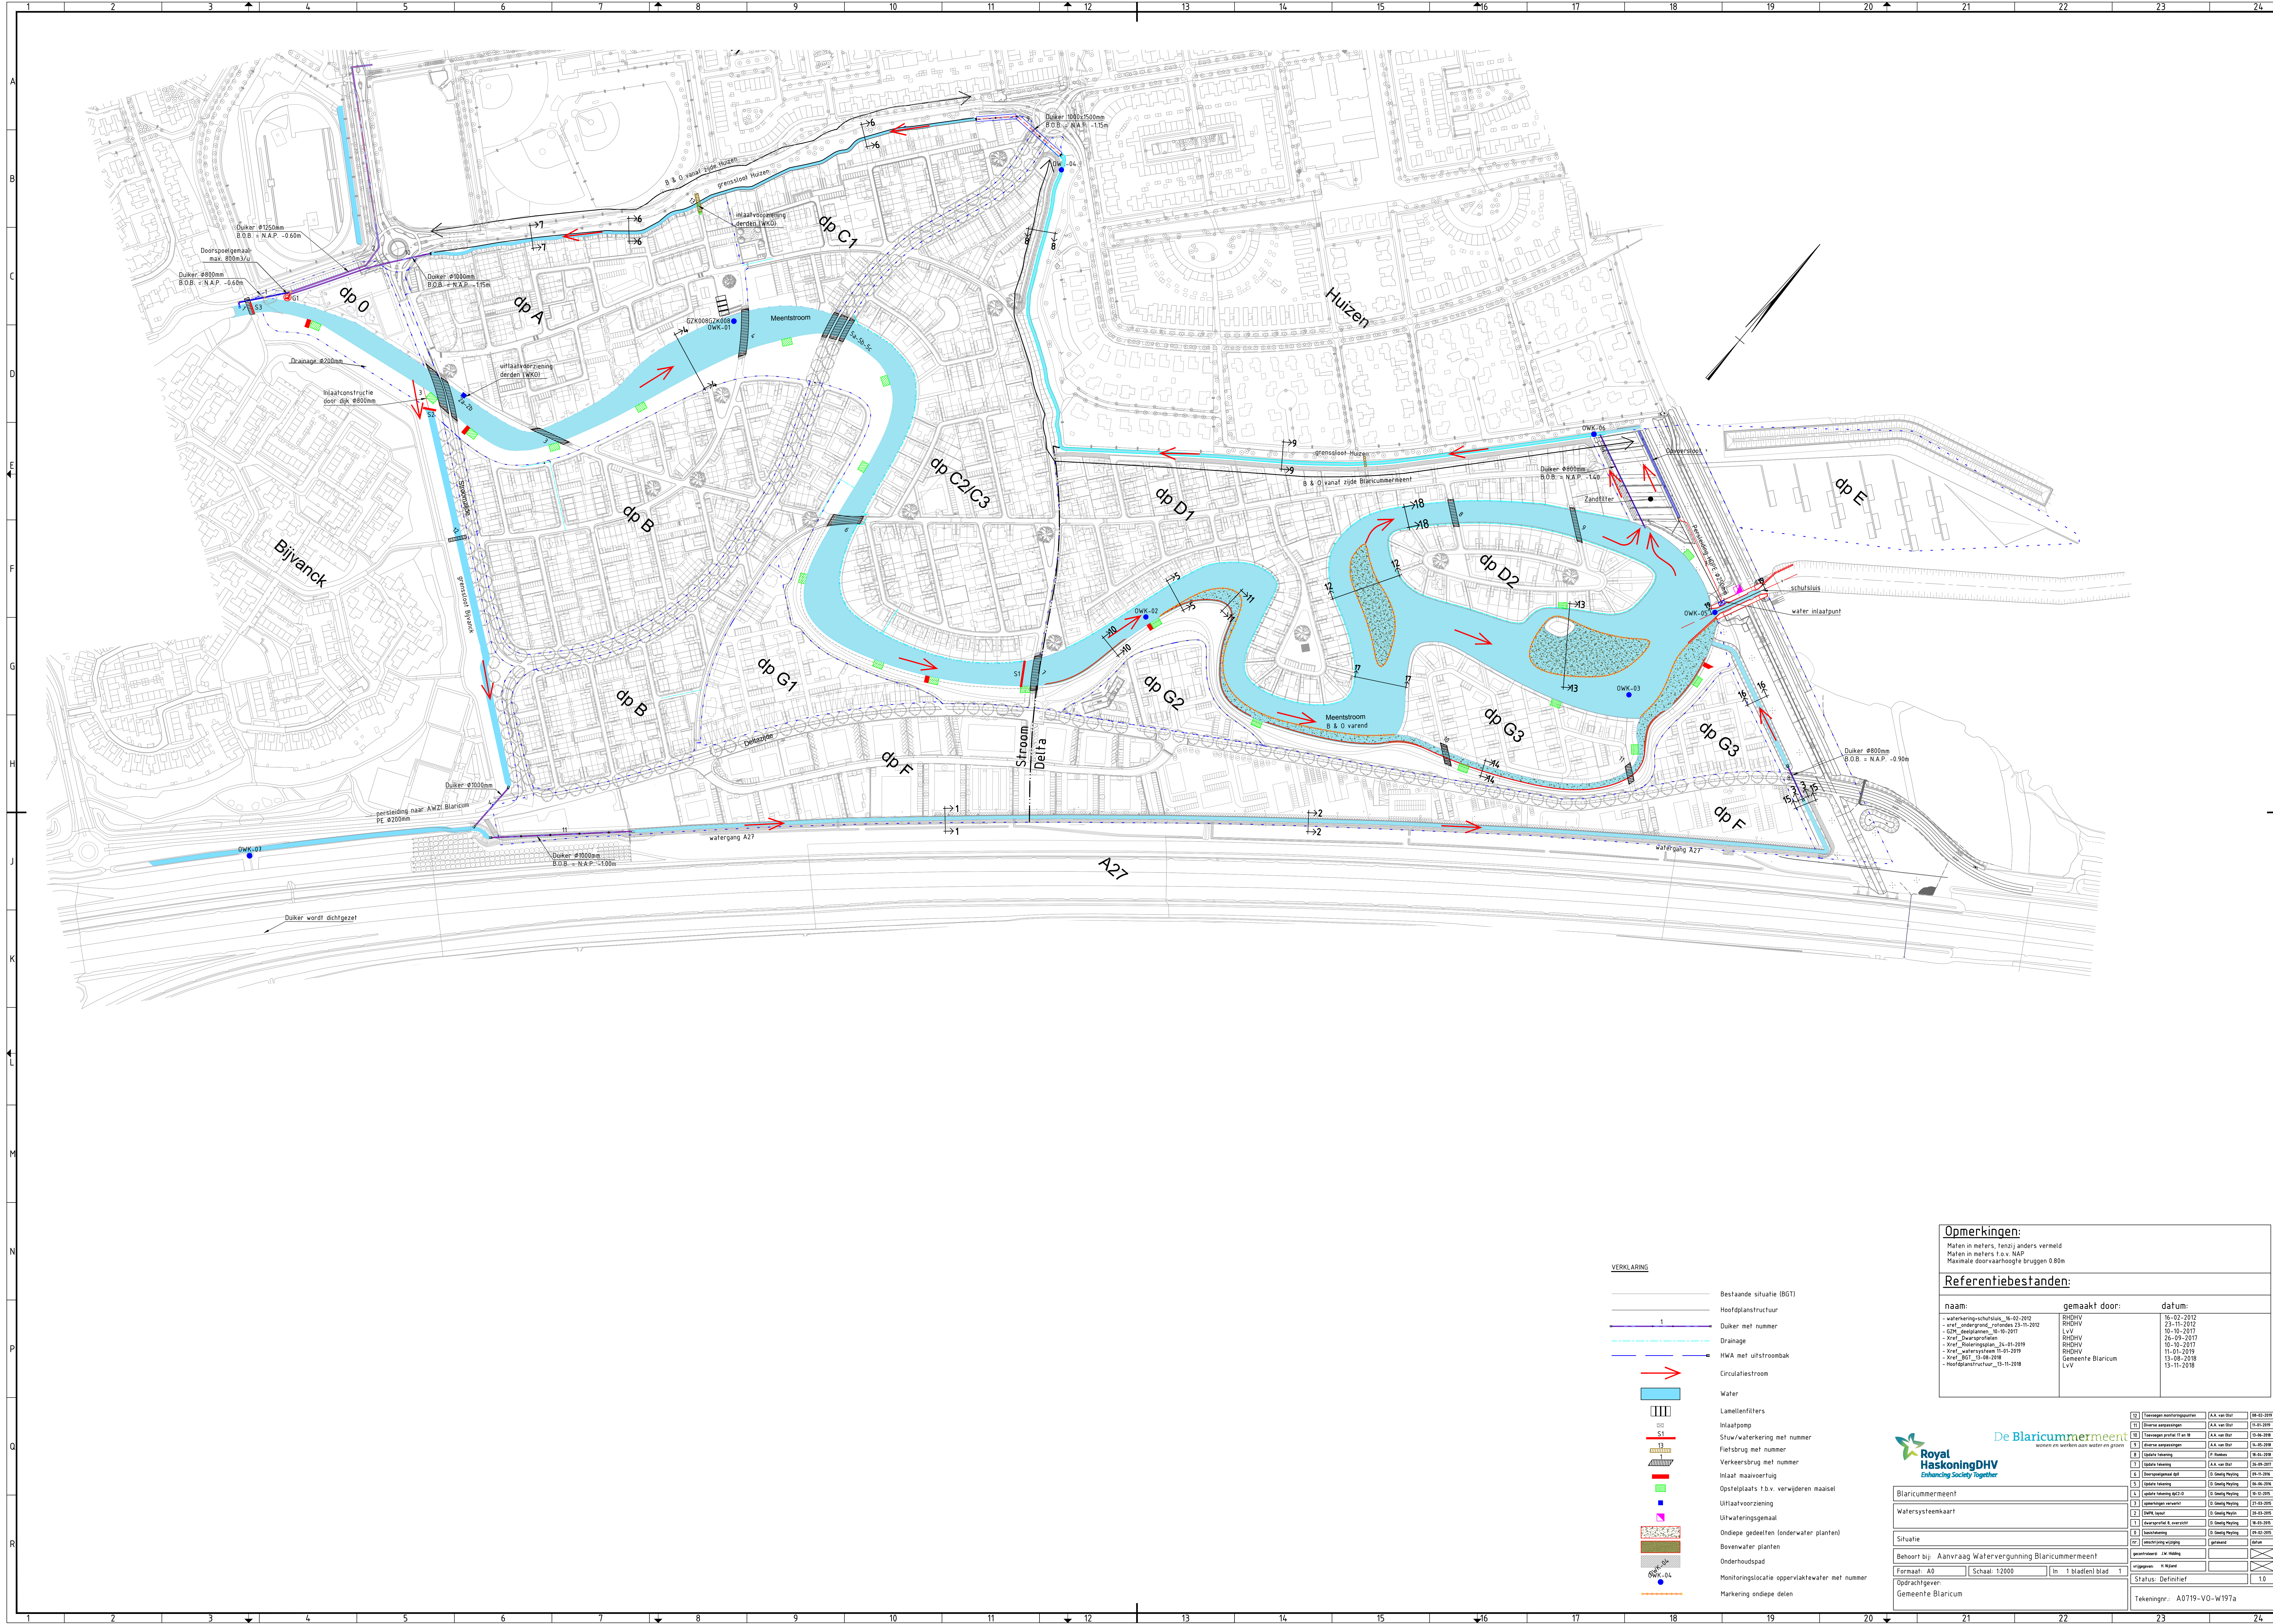

VERKLARING

	Bestaande situatie (BGT)
	Hoofdplanstructuur
	Duiker met nummer
	Drainage
	HWA met uitstroombak
	Circulatiestroom
	Water
	Lameltenfilters
	Inlaatpomp
	Stuw/waterkering met nummer
	Fietsbrug met nummer
	Verkeersbrug met nummer
	Inlaat maaiervoertuig
	Opstelplaats t.b.v. verwijderen maaisel
	Uitlaattoerusting
	Uitwateringsgemaal
	Ondiepe gedeelten (onderwater planten)
	Bovenwater planten
	Onderhoudspad
	Monitoringslocatie oppervlaktewater met nummer
	Markering ondiepe delen

Opmerkingen:
Maten in meters, tenzij anders vermeld
Maten in meters i.o.v. NAP
Maximale doorvaarhoogte bruggen 0.80m

Referentiebestanden:

naam:	gemaakt door:	datum:
- waterkering-schutsluis_16-02-2012 - vref_oudergroen_rotundes 23-11-2012 - GZM_ontsluitingen_W-10-2017 - vref_Duikersplan - vref_Roversplan 24-01-2019 - vref_watersysteem 11-01-2019 - vref_SGT_13-08-2018 - Hoofdplanstructuur_13-11-2018	RHDHV RHUHV LVV RHUHV RHUHV RHUHV RHUHV LVV	16-02-2012 23-11-2012 10-10-2017 26-09-2017 10-10-2017 11-01-2019 13-08-2018 13-11-2018

De Blaricummermeer
water en verkeer aan water en groen

Blaricummermeer	gemaakt door: J.M. Helling	datum: 08-02-2019
Watersysteemkaart	opgesteld door: J.M. Helling	datum: 08-02-2019
Situatie	opgesteld door: J.M. Helling	datum: 08-02-2019
Behoort bij: Aanvraag Watervergunning Blaricummermeer	opgesteld door: J.M. Helling	datum: 08-02-2019
Formaat: A0	Schaal: 1:2000	In 1 blad(en) blad 1
Opdrachtgever: Gemeente Blaricum	Status: Definitief	10
Tekening: A0719-VO-W197a		